



Progetto di ristrutturazione edilizia e di riqualificazione energetica fabbricato per civile abitazione alla via Foce Sele

**TAVOLA
N.2**


- **Elaborati stato attuale**
- **Elaborati di progetto**

SCALA
1:100


PROGETTISTA:
Geom. GIOVANNI GIULIANO

COMMITTENTE:
BALAN Alexandr



STATO ATTUALE

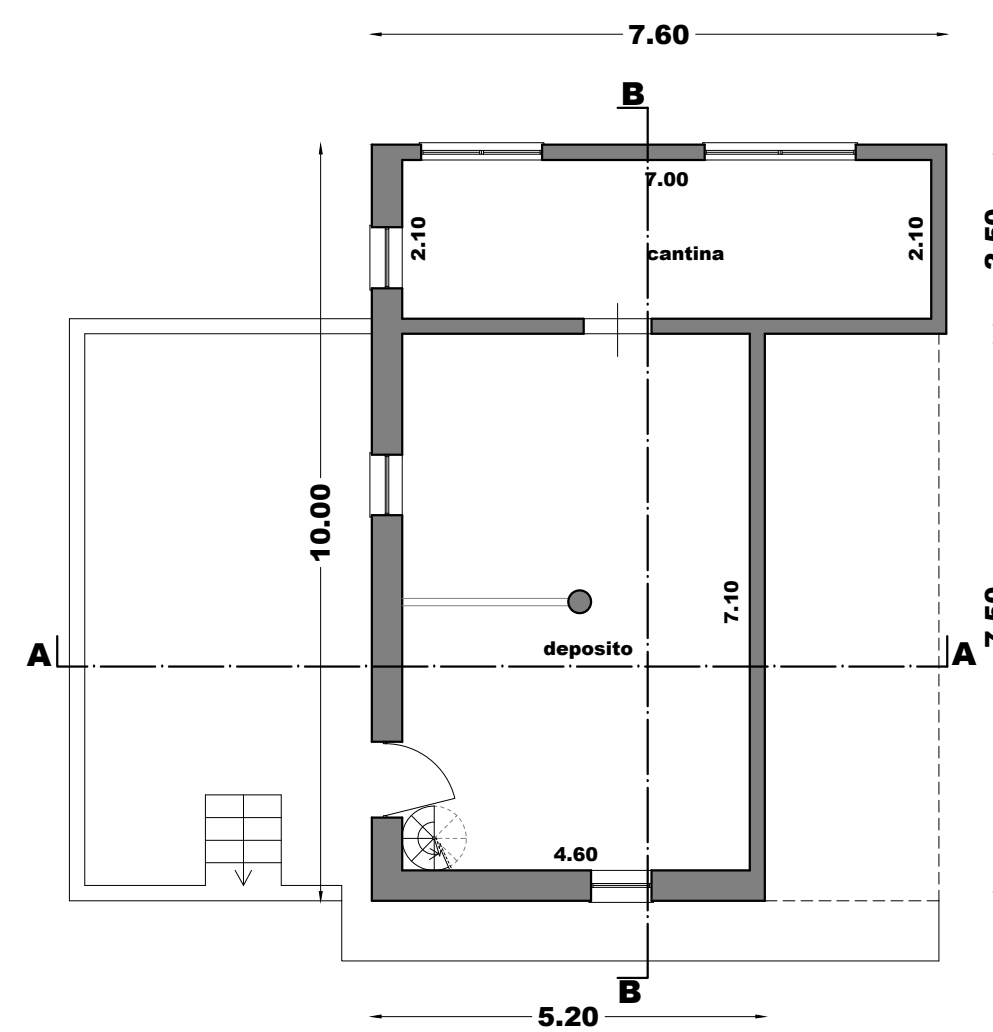


Pianta piano seminterrato

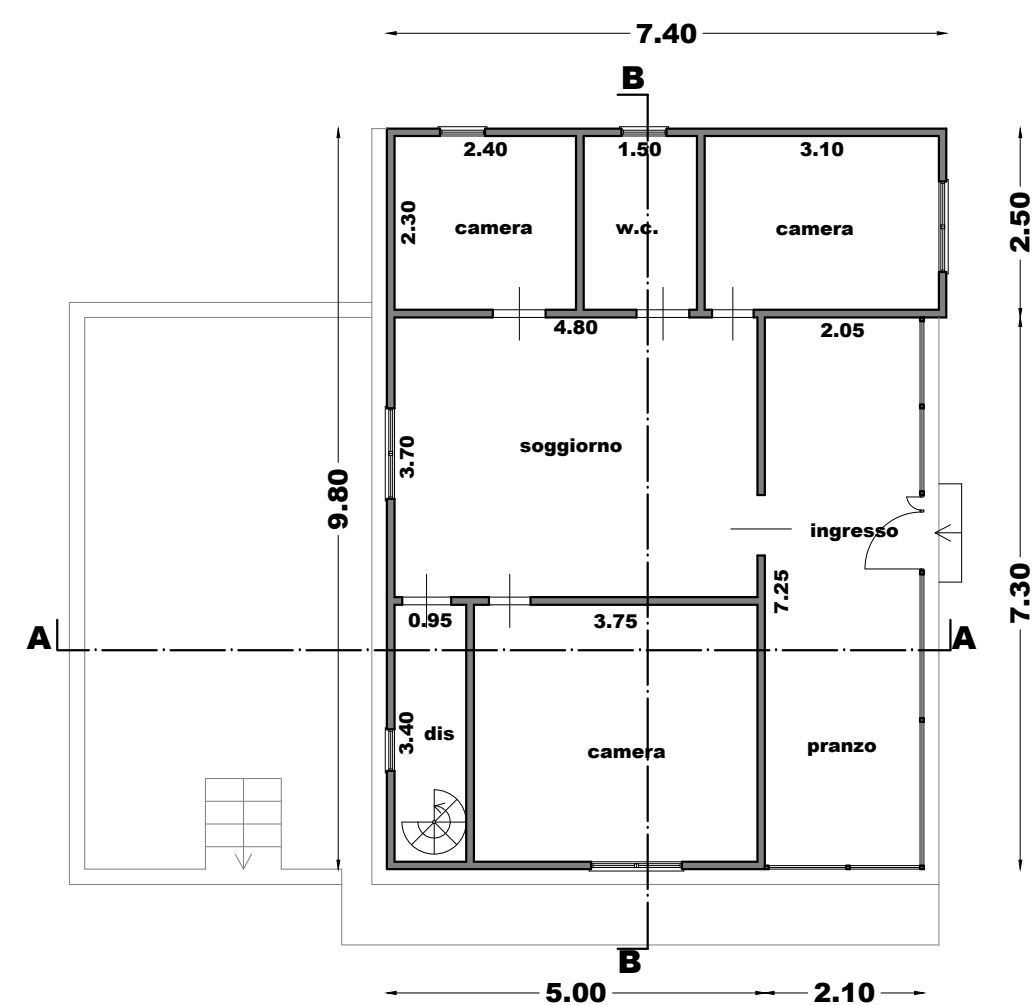




Pianta piano terra

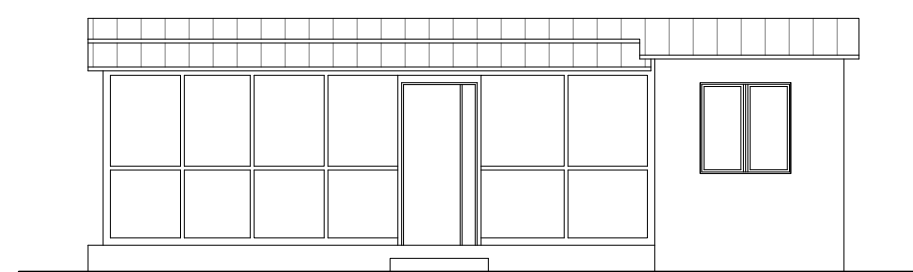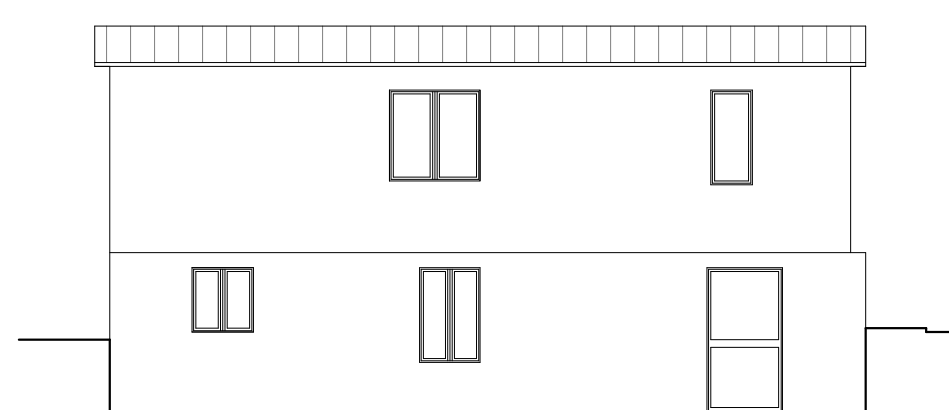**Prospetto frontale**


Prospetto posteriore

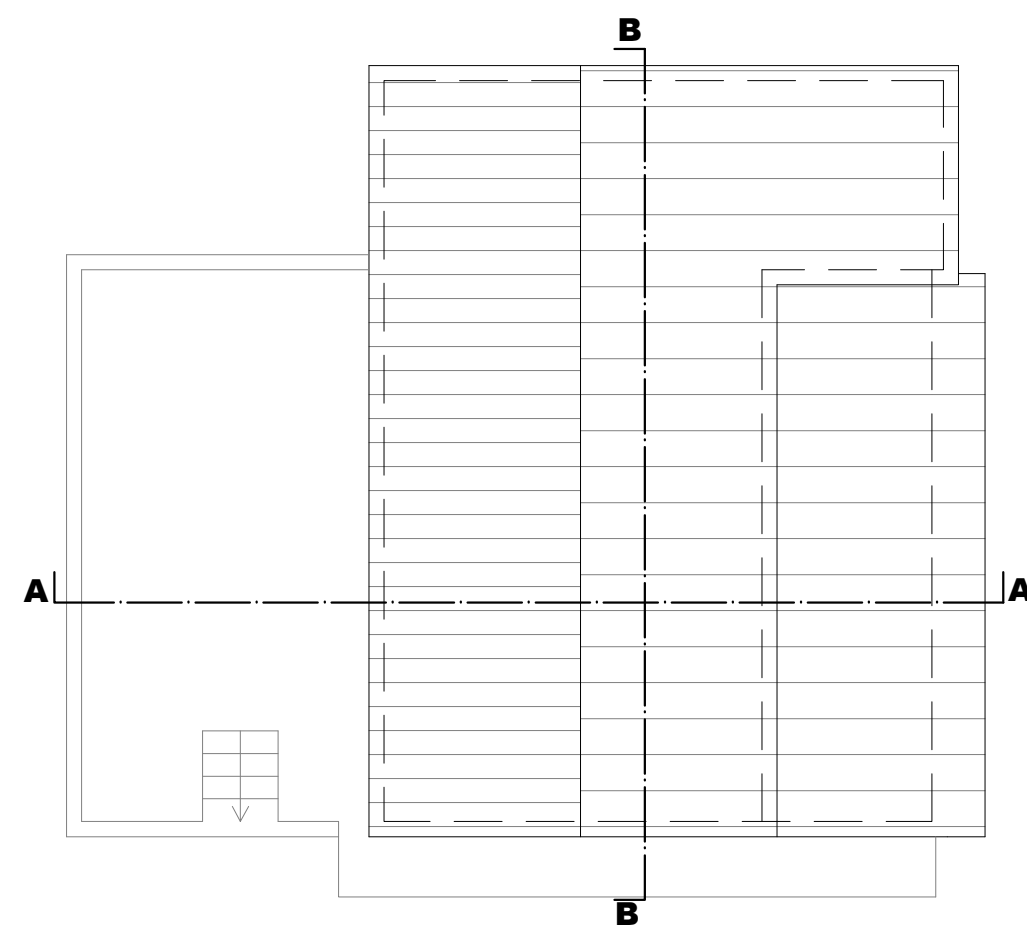

Pianta piano copertura

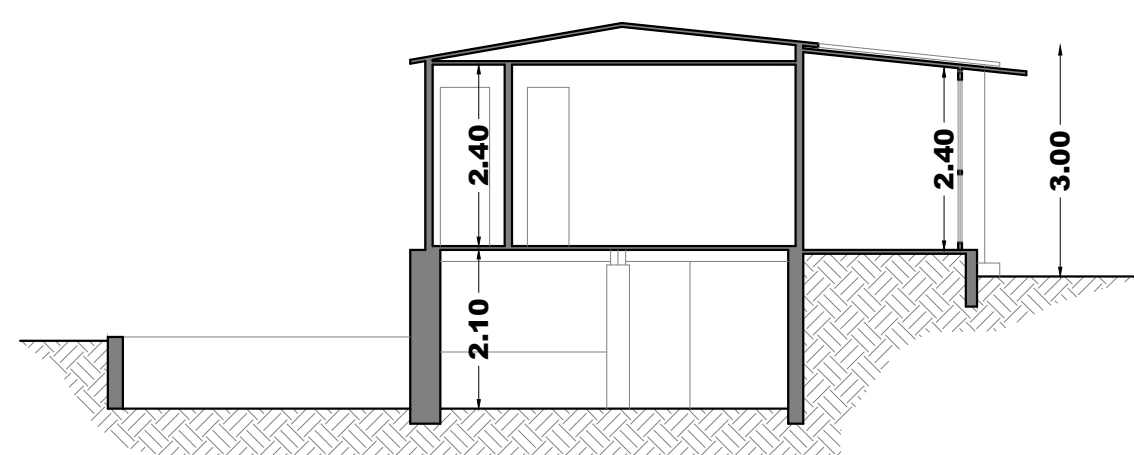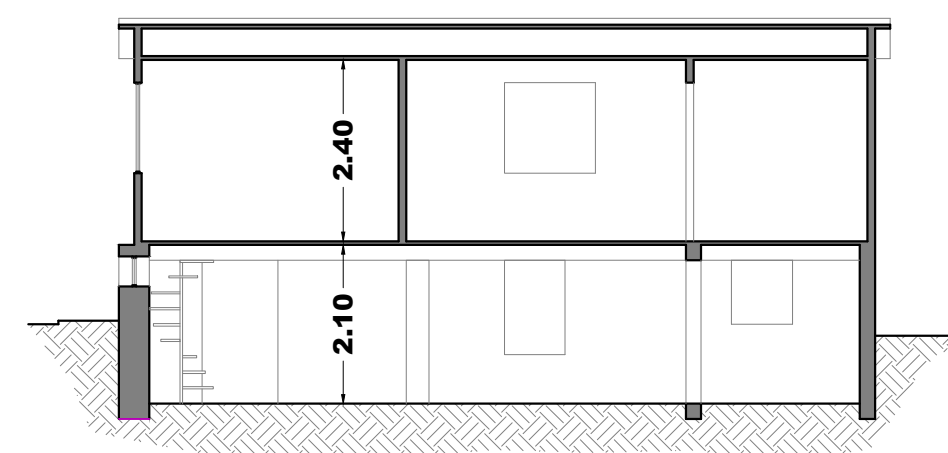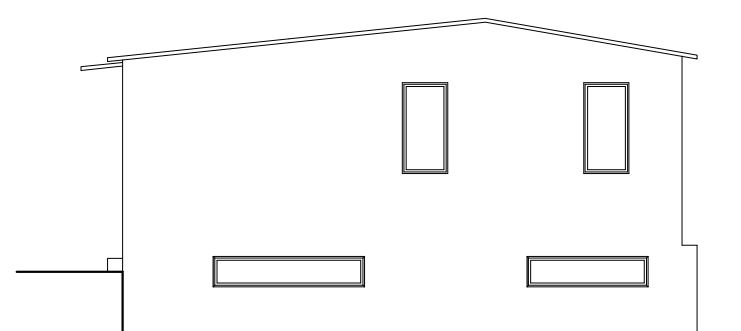
**Sezione A - A****Sezione B - B**

Prospetto laterale

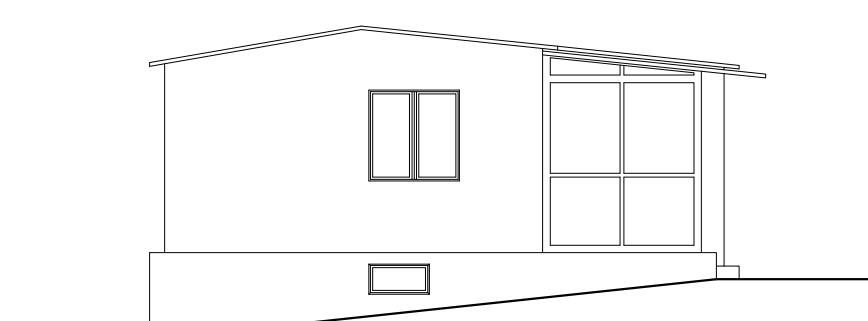


Prospetto laterale


DI PROGETTO

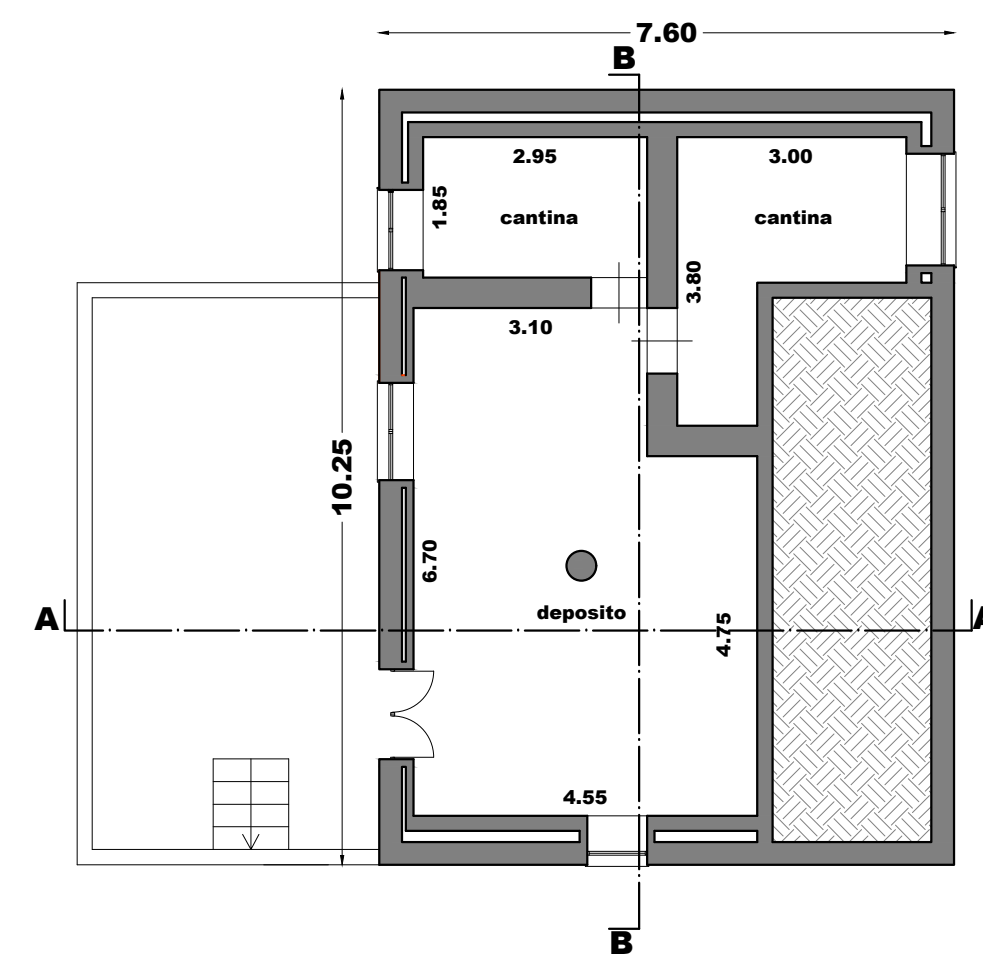


Pianta piano seminterrato

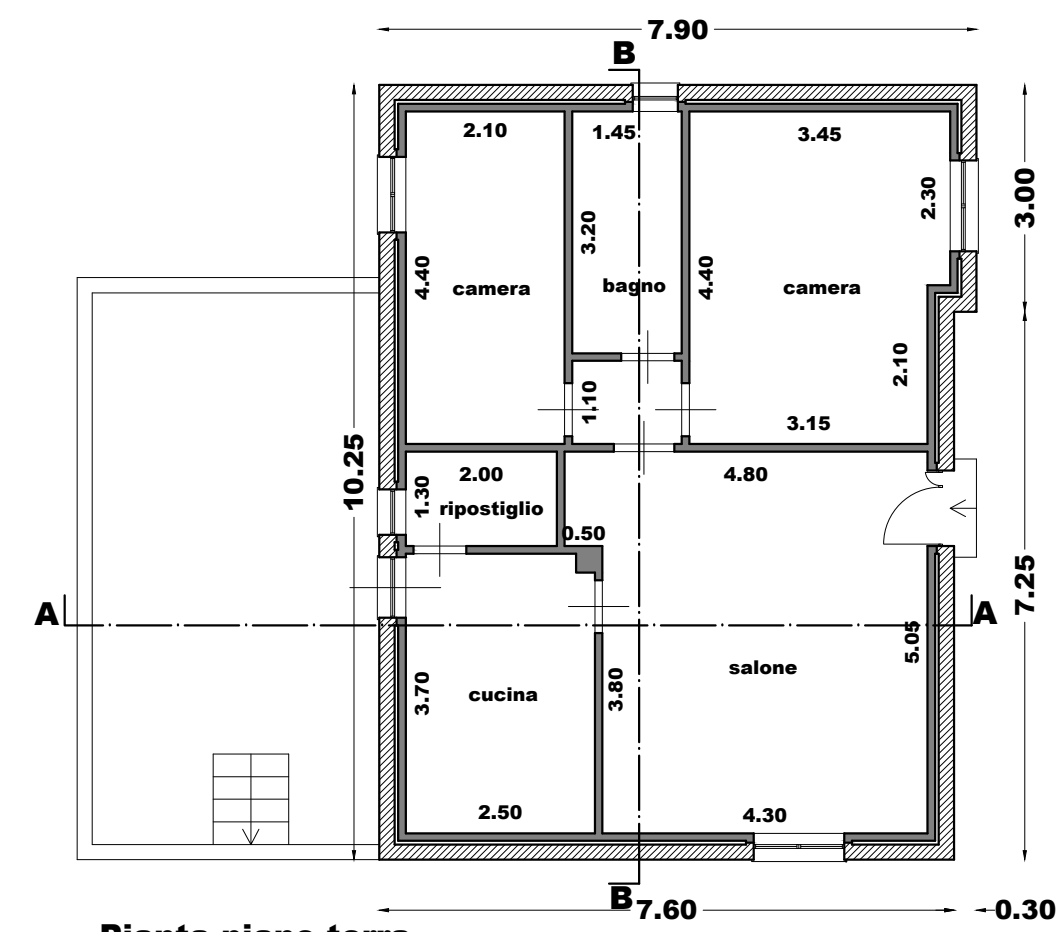


Pianta piano terra

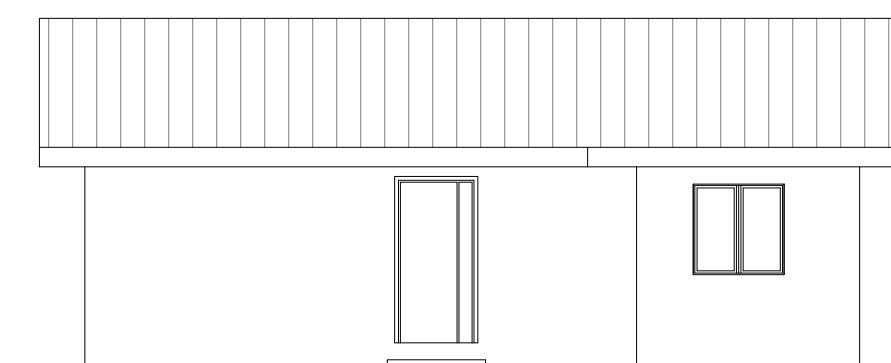



Prospetto frontale

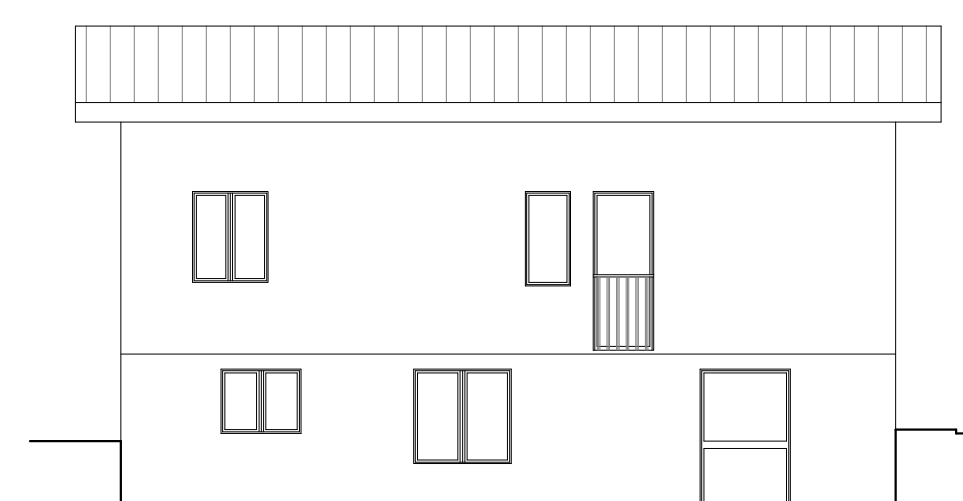


Prospetto posteriore

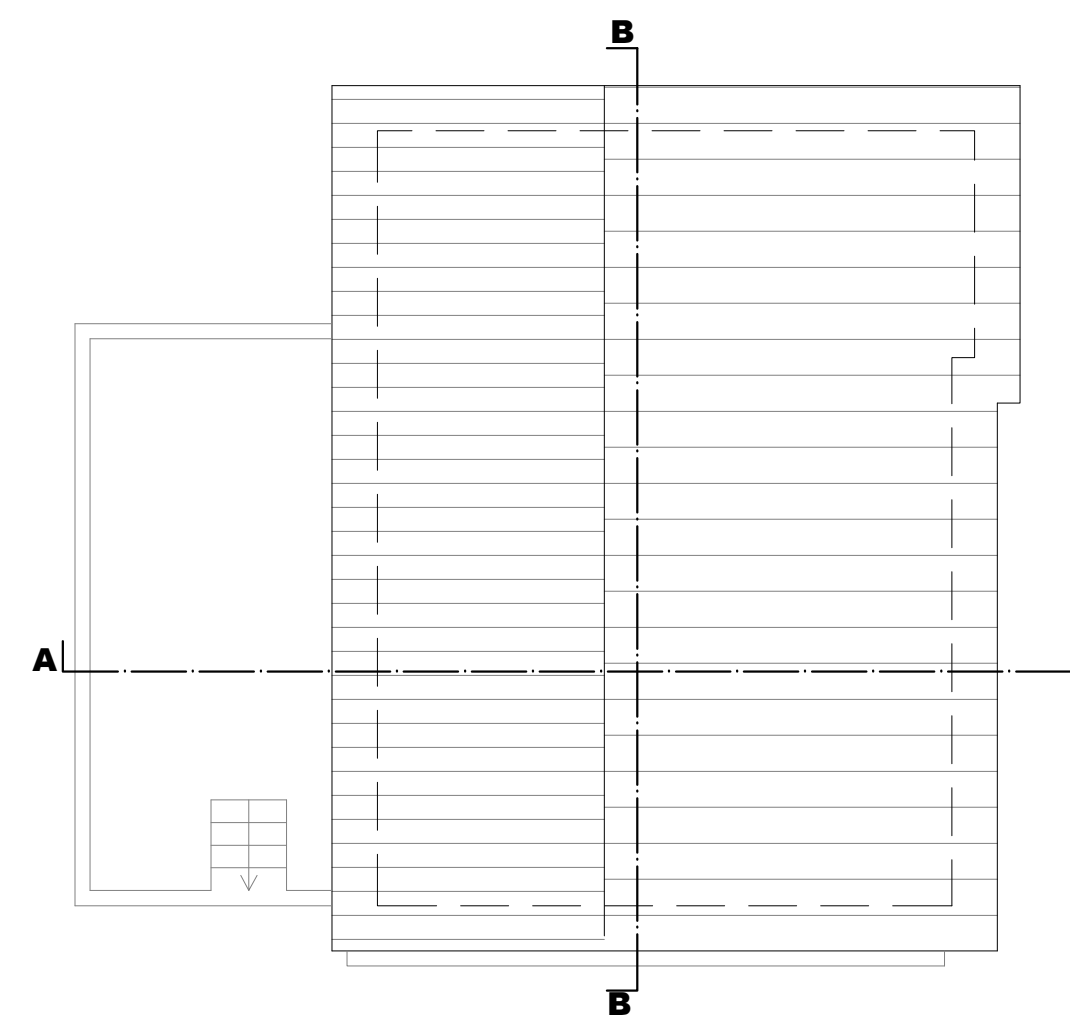


Pianta piano copertura

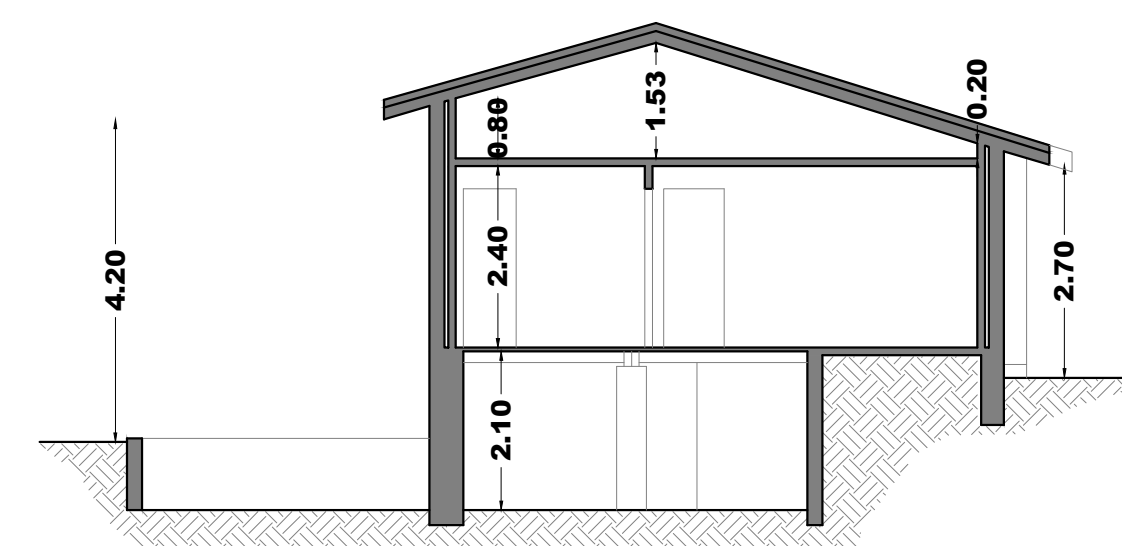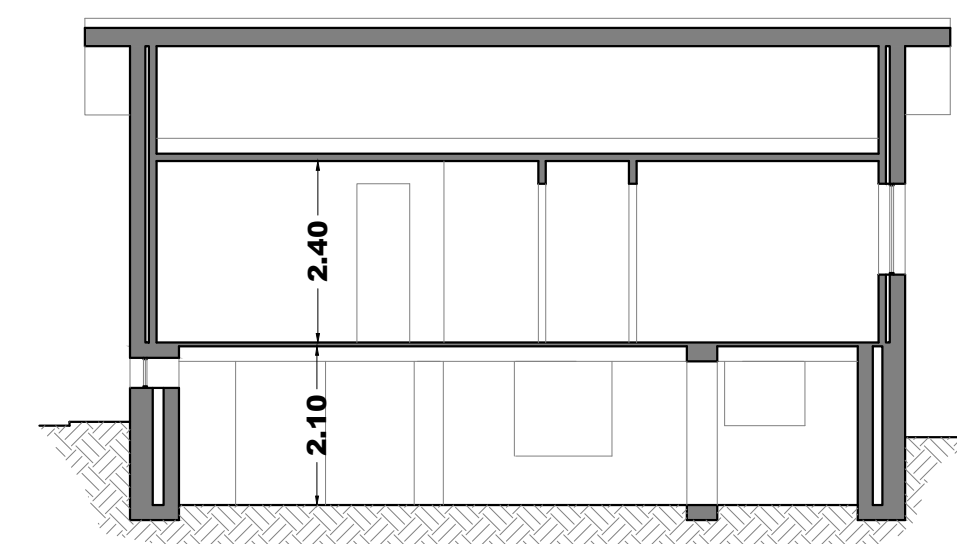**Sezione A - A**

Sezione B - B

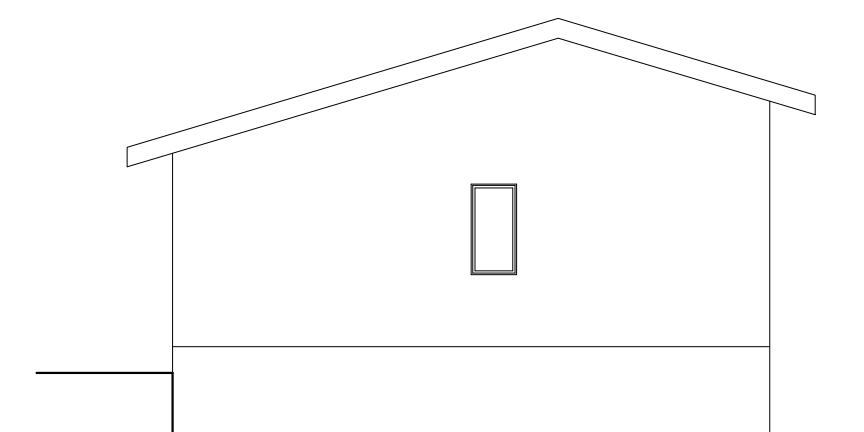

Prospetto laterale

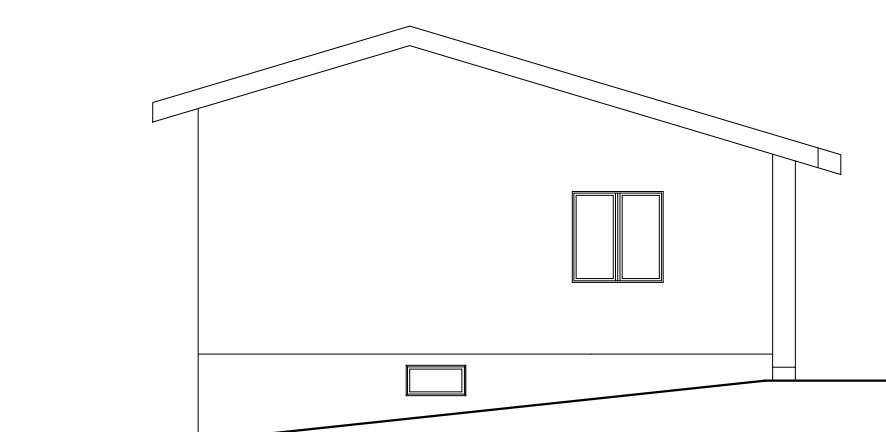

Prospetto laterale