

COMUNE DI CAPACCIO

PROVINCIA DI SALERNO


**VERIFICA DI ASSOGGETTABILITA' ALLA VIA AI SENSI DEL
D.LGS 152/2006 E SS.MM.II.**

**PROGETTO PRELIMINARE
PER LA REALIZZAZIONE DI UN IMPIANTO DI RECUPERO
RIFIUTI NON PERICOLOSI (CASCAMI TESSILI), SITO
NELL'AREA PIP**

00	09.08.2013	prima emissione	
revisione:	data:	descrizione:	spazio riservato agli enti:

ALLEGATO 2	ELABORATO GRAFICO
TAVOLA 2.1	PLANIMETRIA GENERALE
Scala 1:100	

Progettazione & Consulenza:	Committente:	Il tecnico:
Servizi Integrati di Ingegneria Ambientale	IMPEXPO SNC	

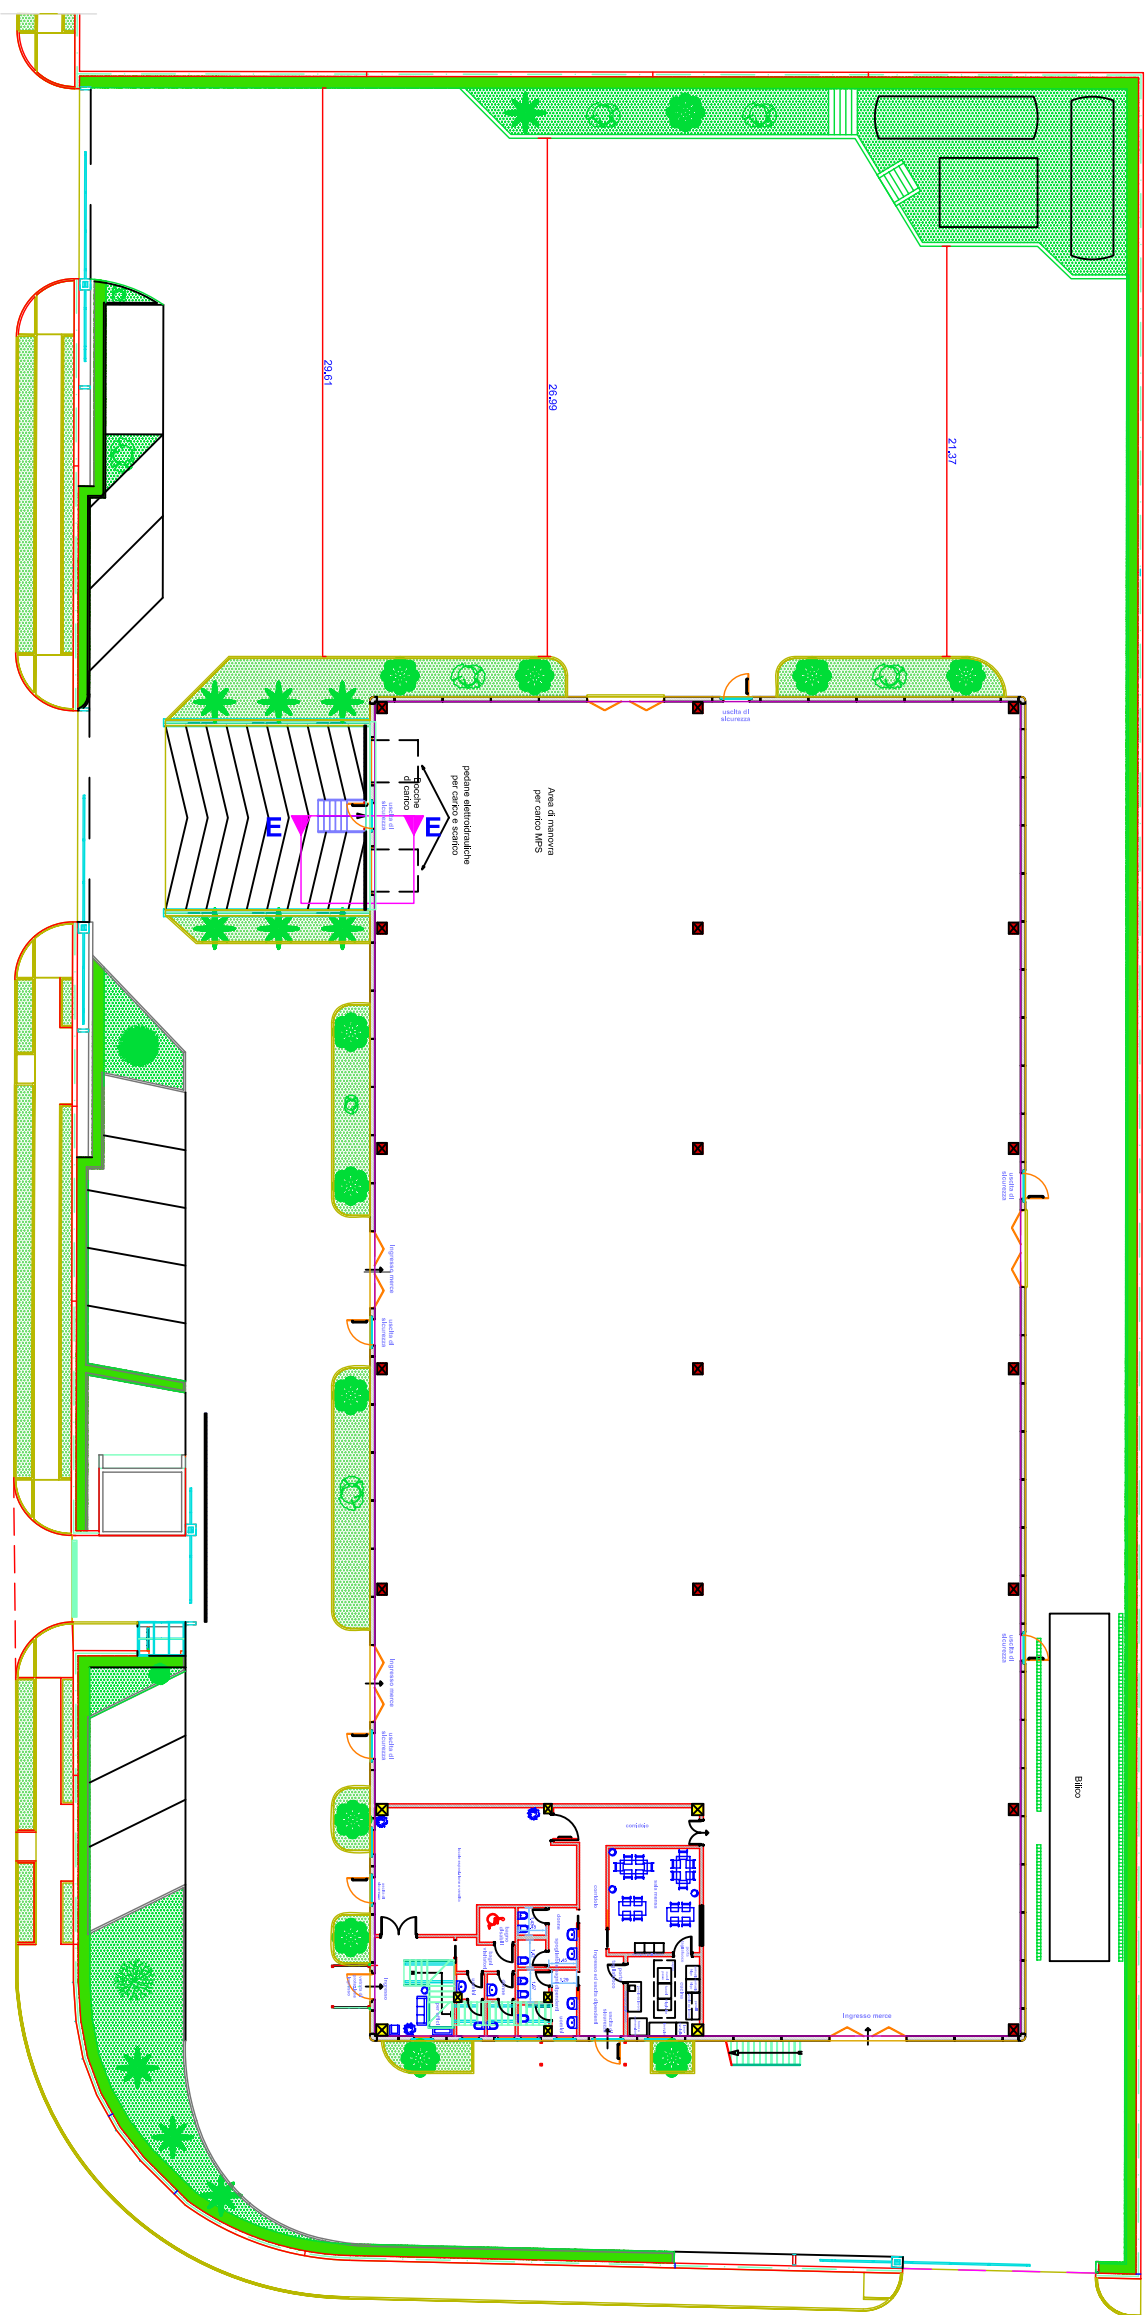

PLANIMETRIA GENERALE Scala 1:100