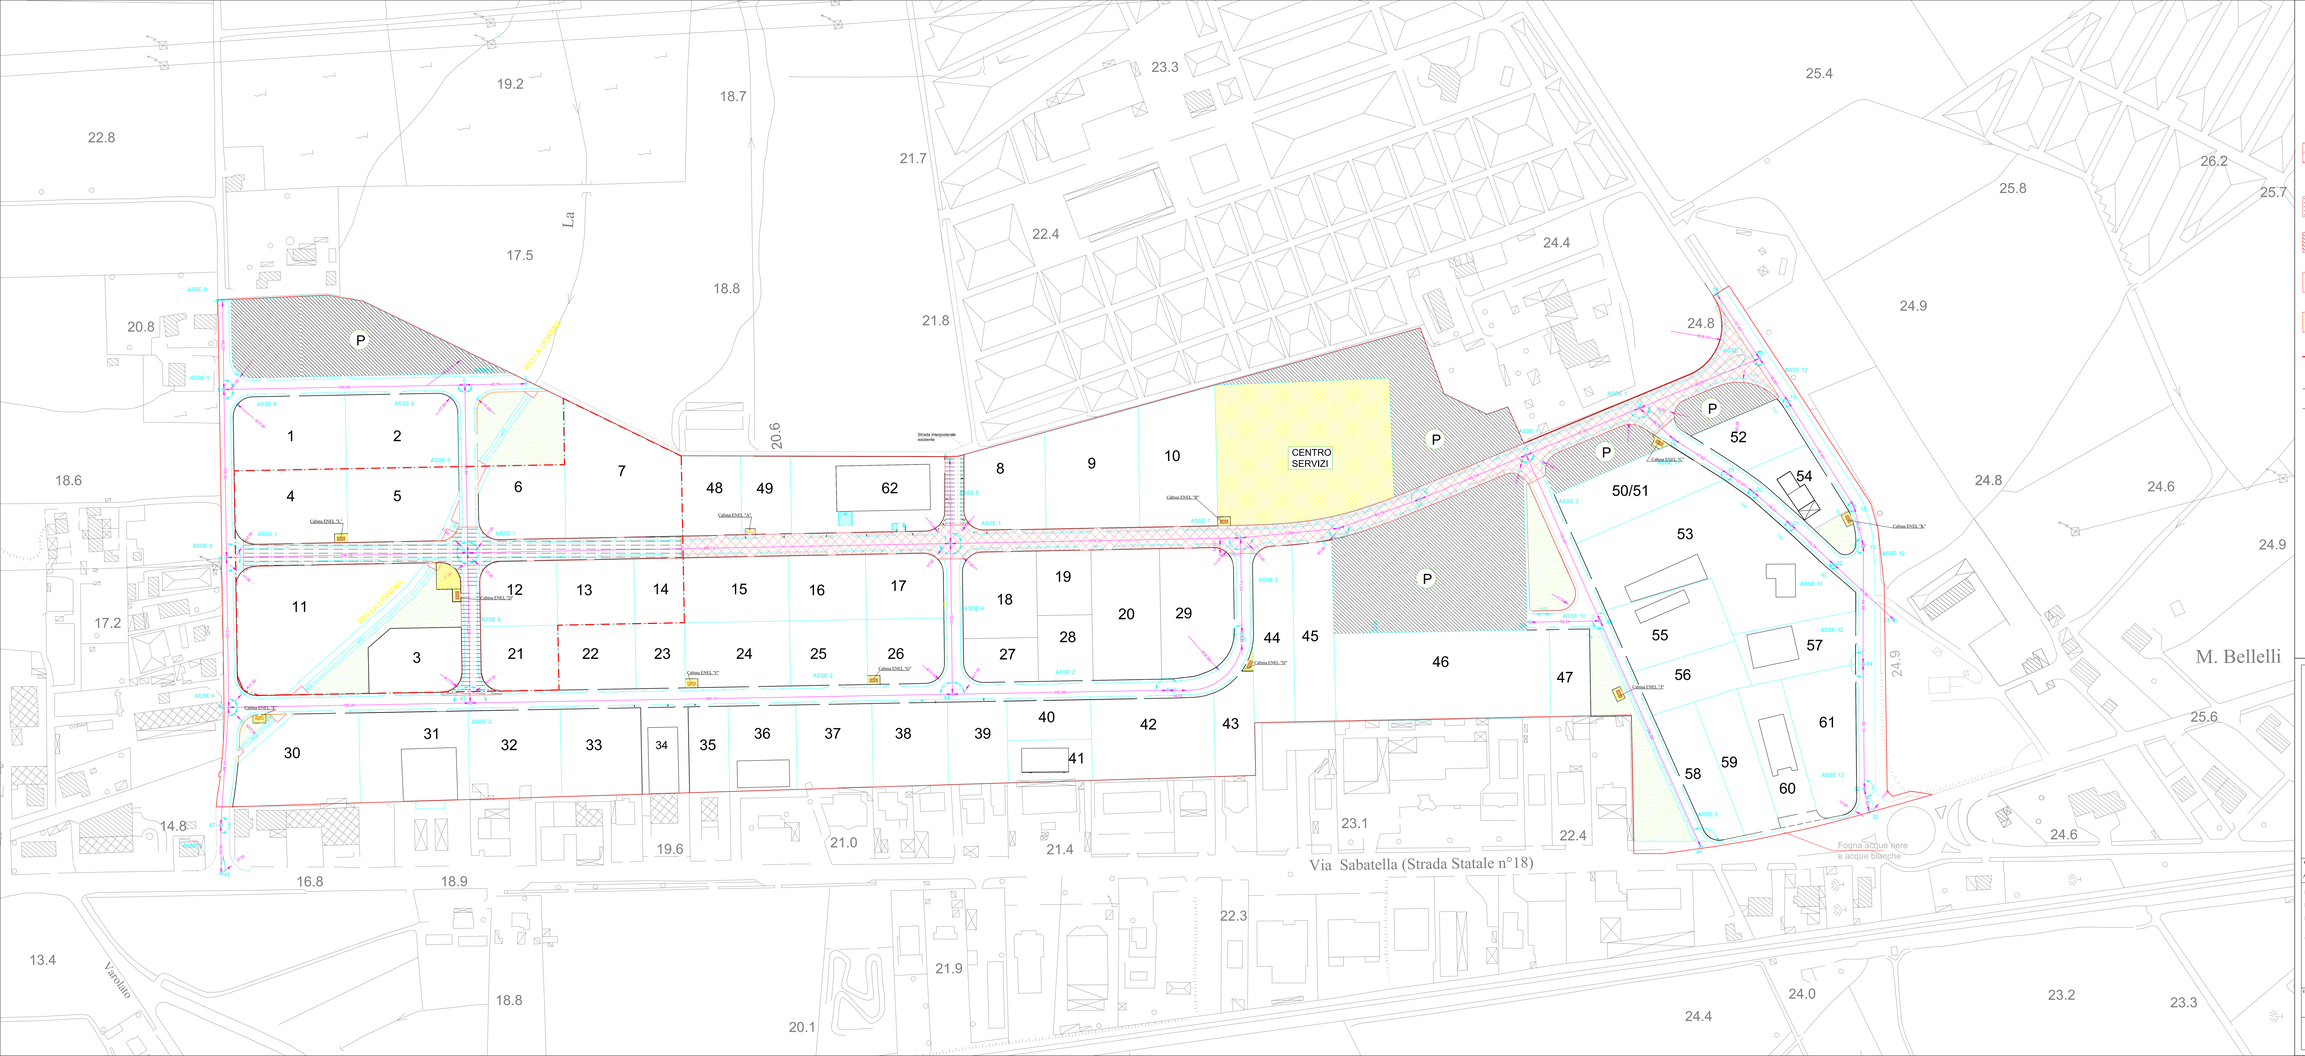

LEGENDA

STRADA REALIZZATA DA COMPLETARE
- Infrastrutture finanziate dalla Regione Campania con decreto dirigenziale n°1765 del 25/novembre/2003, successivamente modificato dal decreto dirigenziale n.459 del 14/12/2004, quale contributo regionale annuo di € 224.879,27 sulle rate di ammortamento del mutuo ventennale a tasso fisso di € 2.907.552,52

AREA OGGETTO DI INTERVENTO
"Infrastrutture area P.I.P. - Urbanizzazioni primarie - 2° Lotto - 1° Stralcio". Importo complessivo € 5.000.000,00, il quale fu approvato con delliberazione di G.C. n. 150 del 20/06/2008.

AREA NON OGGETTO DI INTERVENTO
Parcheggi

AREA NON OGGETTO DI INTERVENTO
Area a Verde

AREA NON OGGETTO DI INTERVENTO
Centro Servizi

AREA D'INTERESSE DELL'INTERVENTO IN OGGETTO -
"Lotti Serviti di cui alla Delibera di Giunta Comunale n. 113 del 24/03/2015"

STRADA DI PIANO

ASSI STRADALI	PRIMO NODO	SECONDO NODO	LUNGHEZZA IN METRI
1	5	13	175,21
2	6	42	853,95
3	11	41	320,32
4	7	44	112,61
5	2	43	237,58
6	1	3	220,64
8	4	7	63,22
9	0	48	439,67
10	39	40	52,44
11	12	33	167,62
12	13	33	360,75

COMUNE DI CAPACCIO
Provincia di SALERNO

Piano per gli Insediamenti Produttivi
Progetto: "Infrastrutture area P.I.P. - Urbanizzazioni primarie - 2° Lotto - 1° Stralcio"

COMMITTENTE
AMMINISTRAZIONE COMUNALE DI CAPACCIO (SA)

Fase progettuale:
PROGETTO ESECUTIVO 2° LOTTO 1° STRALCIO

EMISSIONE 0 del: GIUGNO/2008
REVISIONE 1 del: GENNAIO/2014
REVISIONE 2 del: APRILE/2015
Atto di:

COORDINAMENTO GENERALE: Ing. Carmine GRECO – Area VI
COORDINAMENTO STRUTTURE: Ing. Carmine GRECO – Area VI
COORDINAMENTO IMPIANTI: Ing. Carmine GRECO – Area VI
COORDINAMENTO SICUREZZA: Ing. Carmine GRECO – Area VI

ELABORATO
STATO DI PROGETTO:
PLANIMETRIA QUOTATA

DATA: APRILE 2015
SCALA: 1:1000
CODICE FILE: NP_U1_Lav_5_08

TAVOLA
N. 08

IL PROGETTISTA	R.U.P.:	IL SINDACO:
Ing. Vincenzo CRISCUOLO – Area V	Ing. Carmine GRECO – Area VI	(Dott. Italo VASSA)