STRADA TIPO "A" (16.00 m) - SEZIONE TRASVERSALE TIPO

Scala 1:20

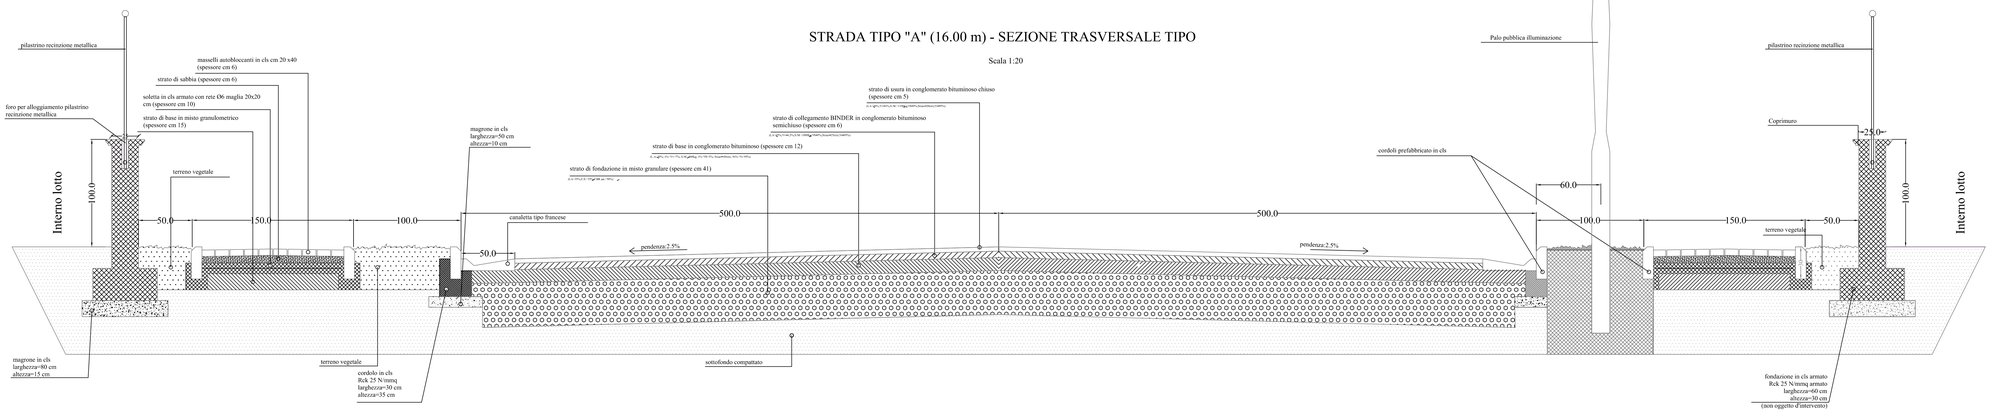

COMUNE DI CAPACCIO

Provincia di SALERNO

Piano per gli Insediamenti Produttivi
Progetto: "Infrastrutture area P.I.P. - Urbanizzazioni primarie - 2° Lotto - 1° Stralcio"

COMMITTENTE

AMMINISTRAZIONE COMUNALE DI CAPACCIO (SA)

Fase progettuale:

PROGETTO ESECUTIVO 2° LOTTO 1° STRALCIO

EMISSIONE 0 del: GIUGNO/2008

REVISIONE 1 del: GENNAIO/2014

REVISIONE 2 del: APRILE/2015

Atto di:

COORDINAMENTO GENERALE:	Ing. Carmine GRECO - Area VI
COORDINAMENTO STRUTTURE:	Ing. Carmine GRECO - Area VI
COORDINAMENTO IMPIANTI:	Ing. Carmine GRECO - Area VI
COORDINAMENTO SICUREZZA:	Ing. Carmine GRECO - Area VI

ELABORATO

STATO DI PROGETTO:
N.2 SEZIONI STRADALI TIPO "A"

DATA: APRILE 2015

SCALA: 1:20

CODICE FILE: PIP 2-1 TAV. N. 10.1

TAVOLA: N. 10.1

IL PROGETTISTA	R.U.P.:	IL SINDACO:
Ing. Vincenzo CRISCUOLO - Area V	Ing. Carmine GRECO - Area VI	(Dott. Italo VOZA)