




PARTICOLARE NICCHIA NEI MURI DI CONFINE LOTTI PER ALLOGGIO  
CONTATORE ACQUA SCALA 1:10

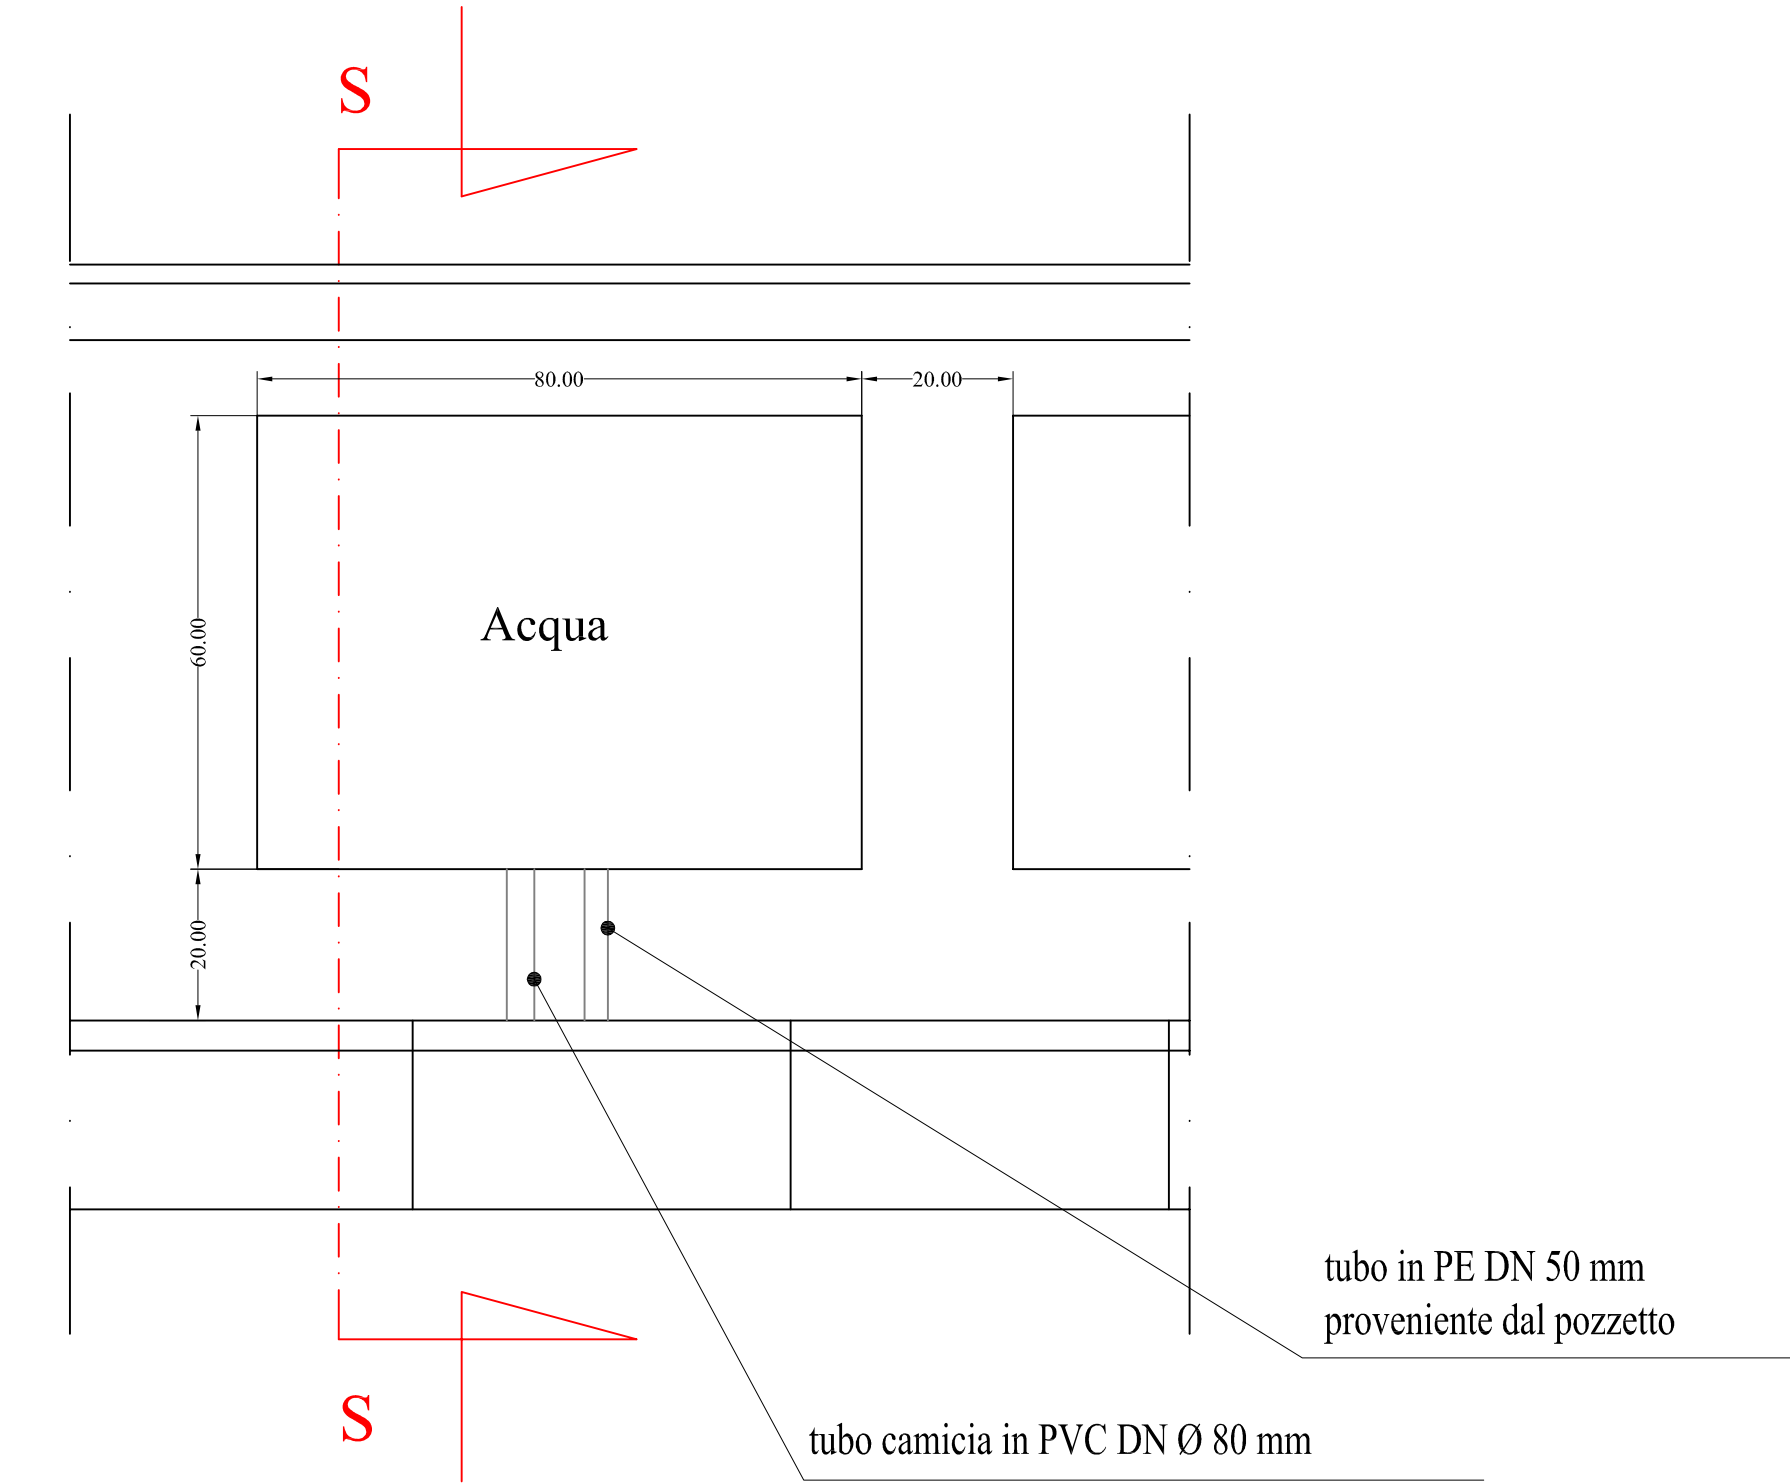


STRALCIO PROSPETTO FRONTALE MURI LOTTI

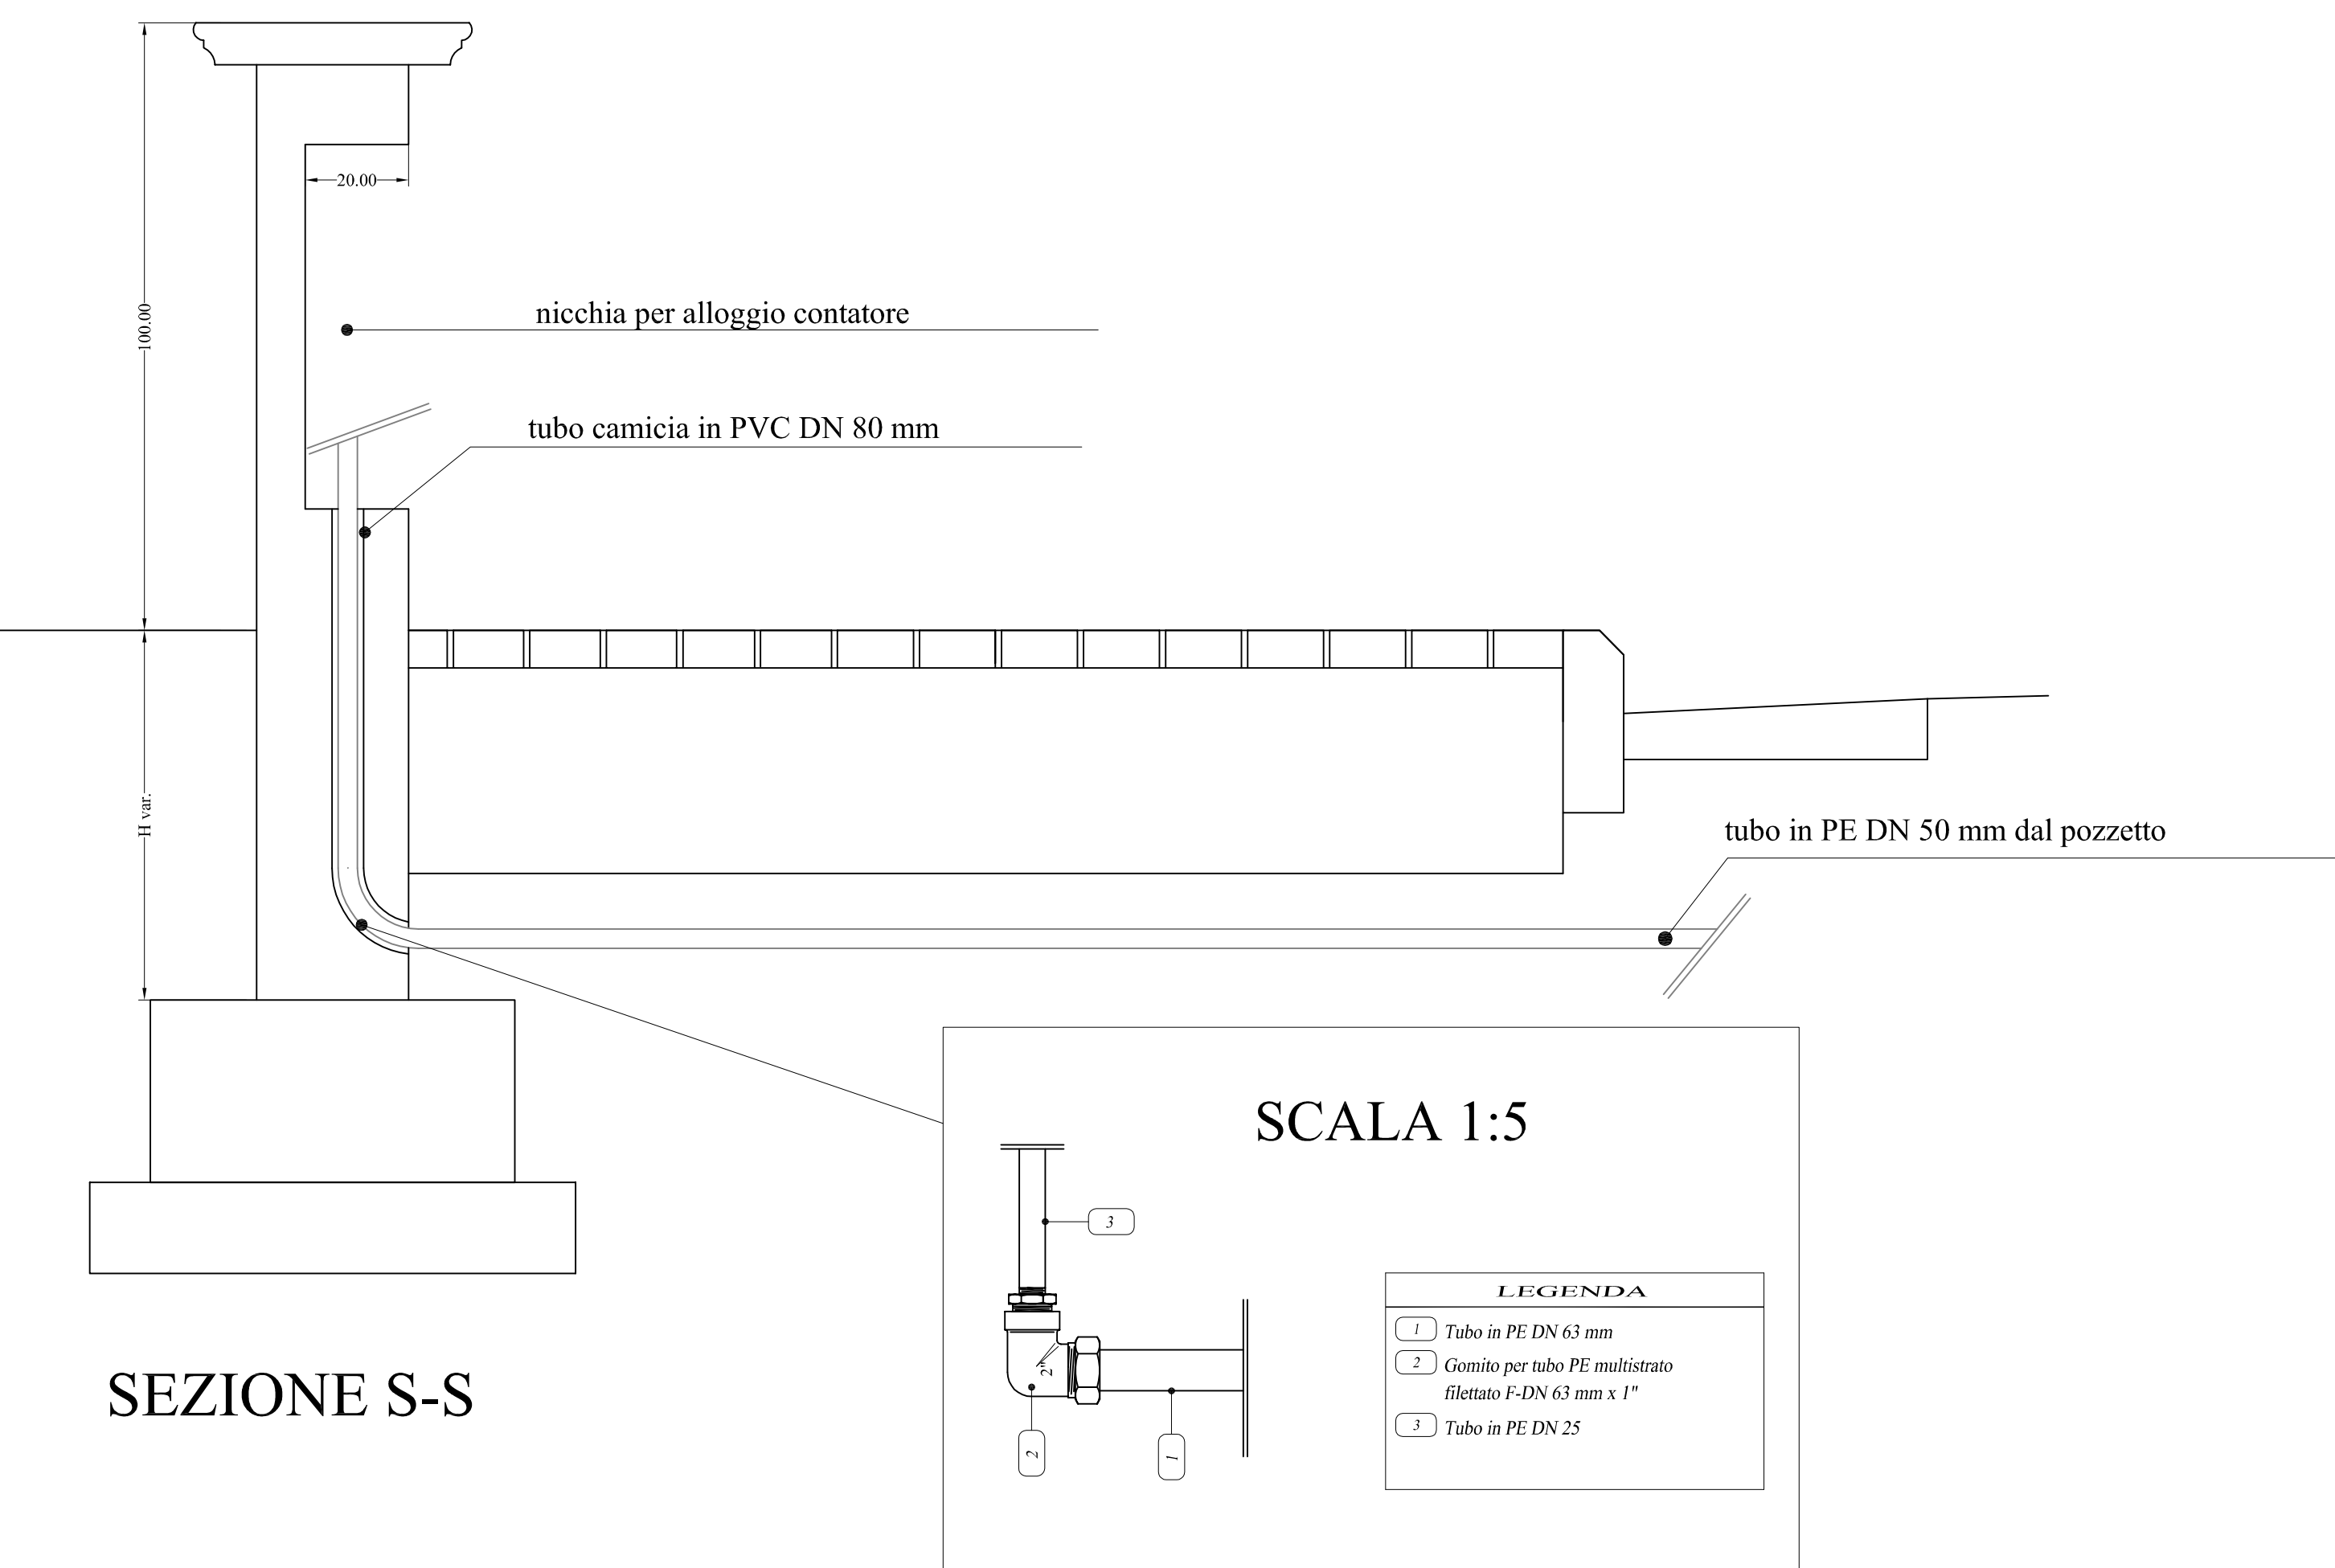


PARTICOLARE NICCHIA NEI MURI DI CONFINI LOTTI PER ALLOGGIO  
CONTATORE GAS SCALA 1:10

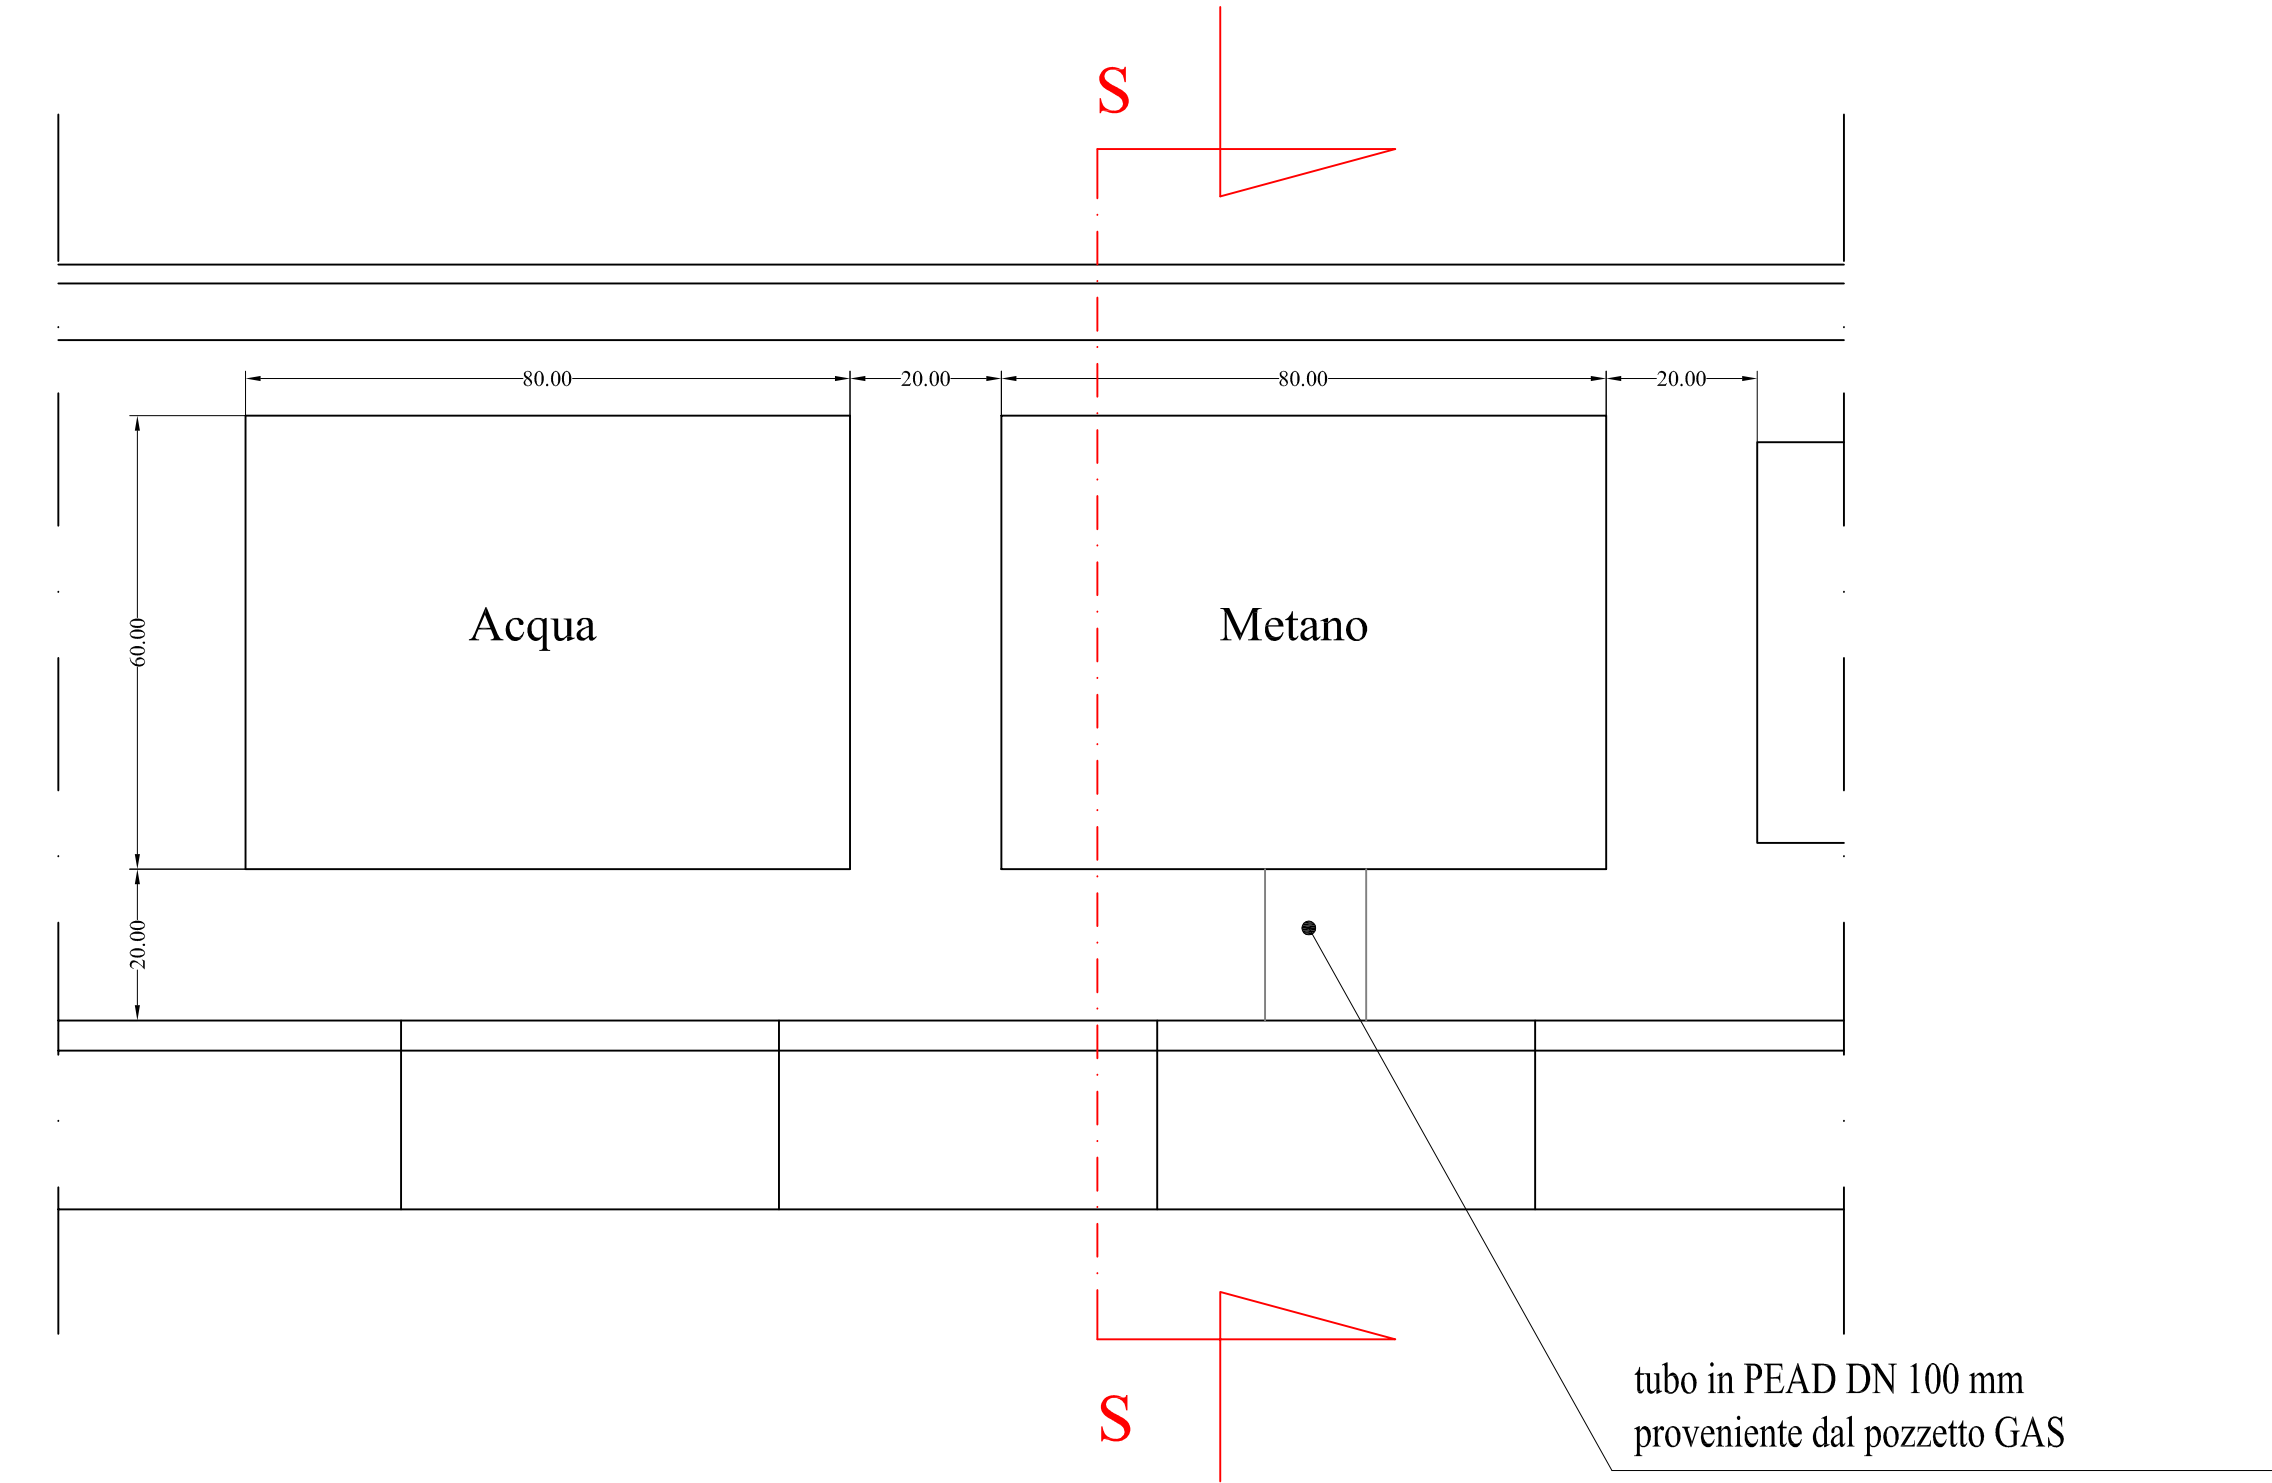


STRALCIO PROSPETTO FRONTALE MURI LOTTI

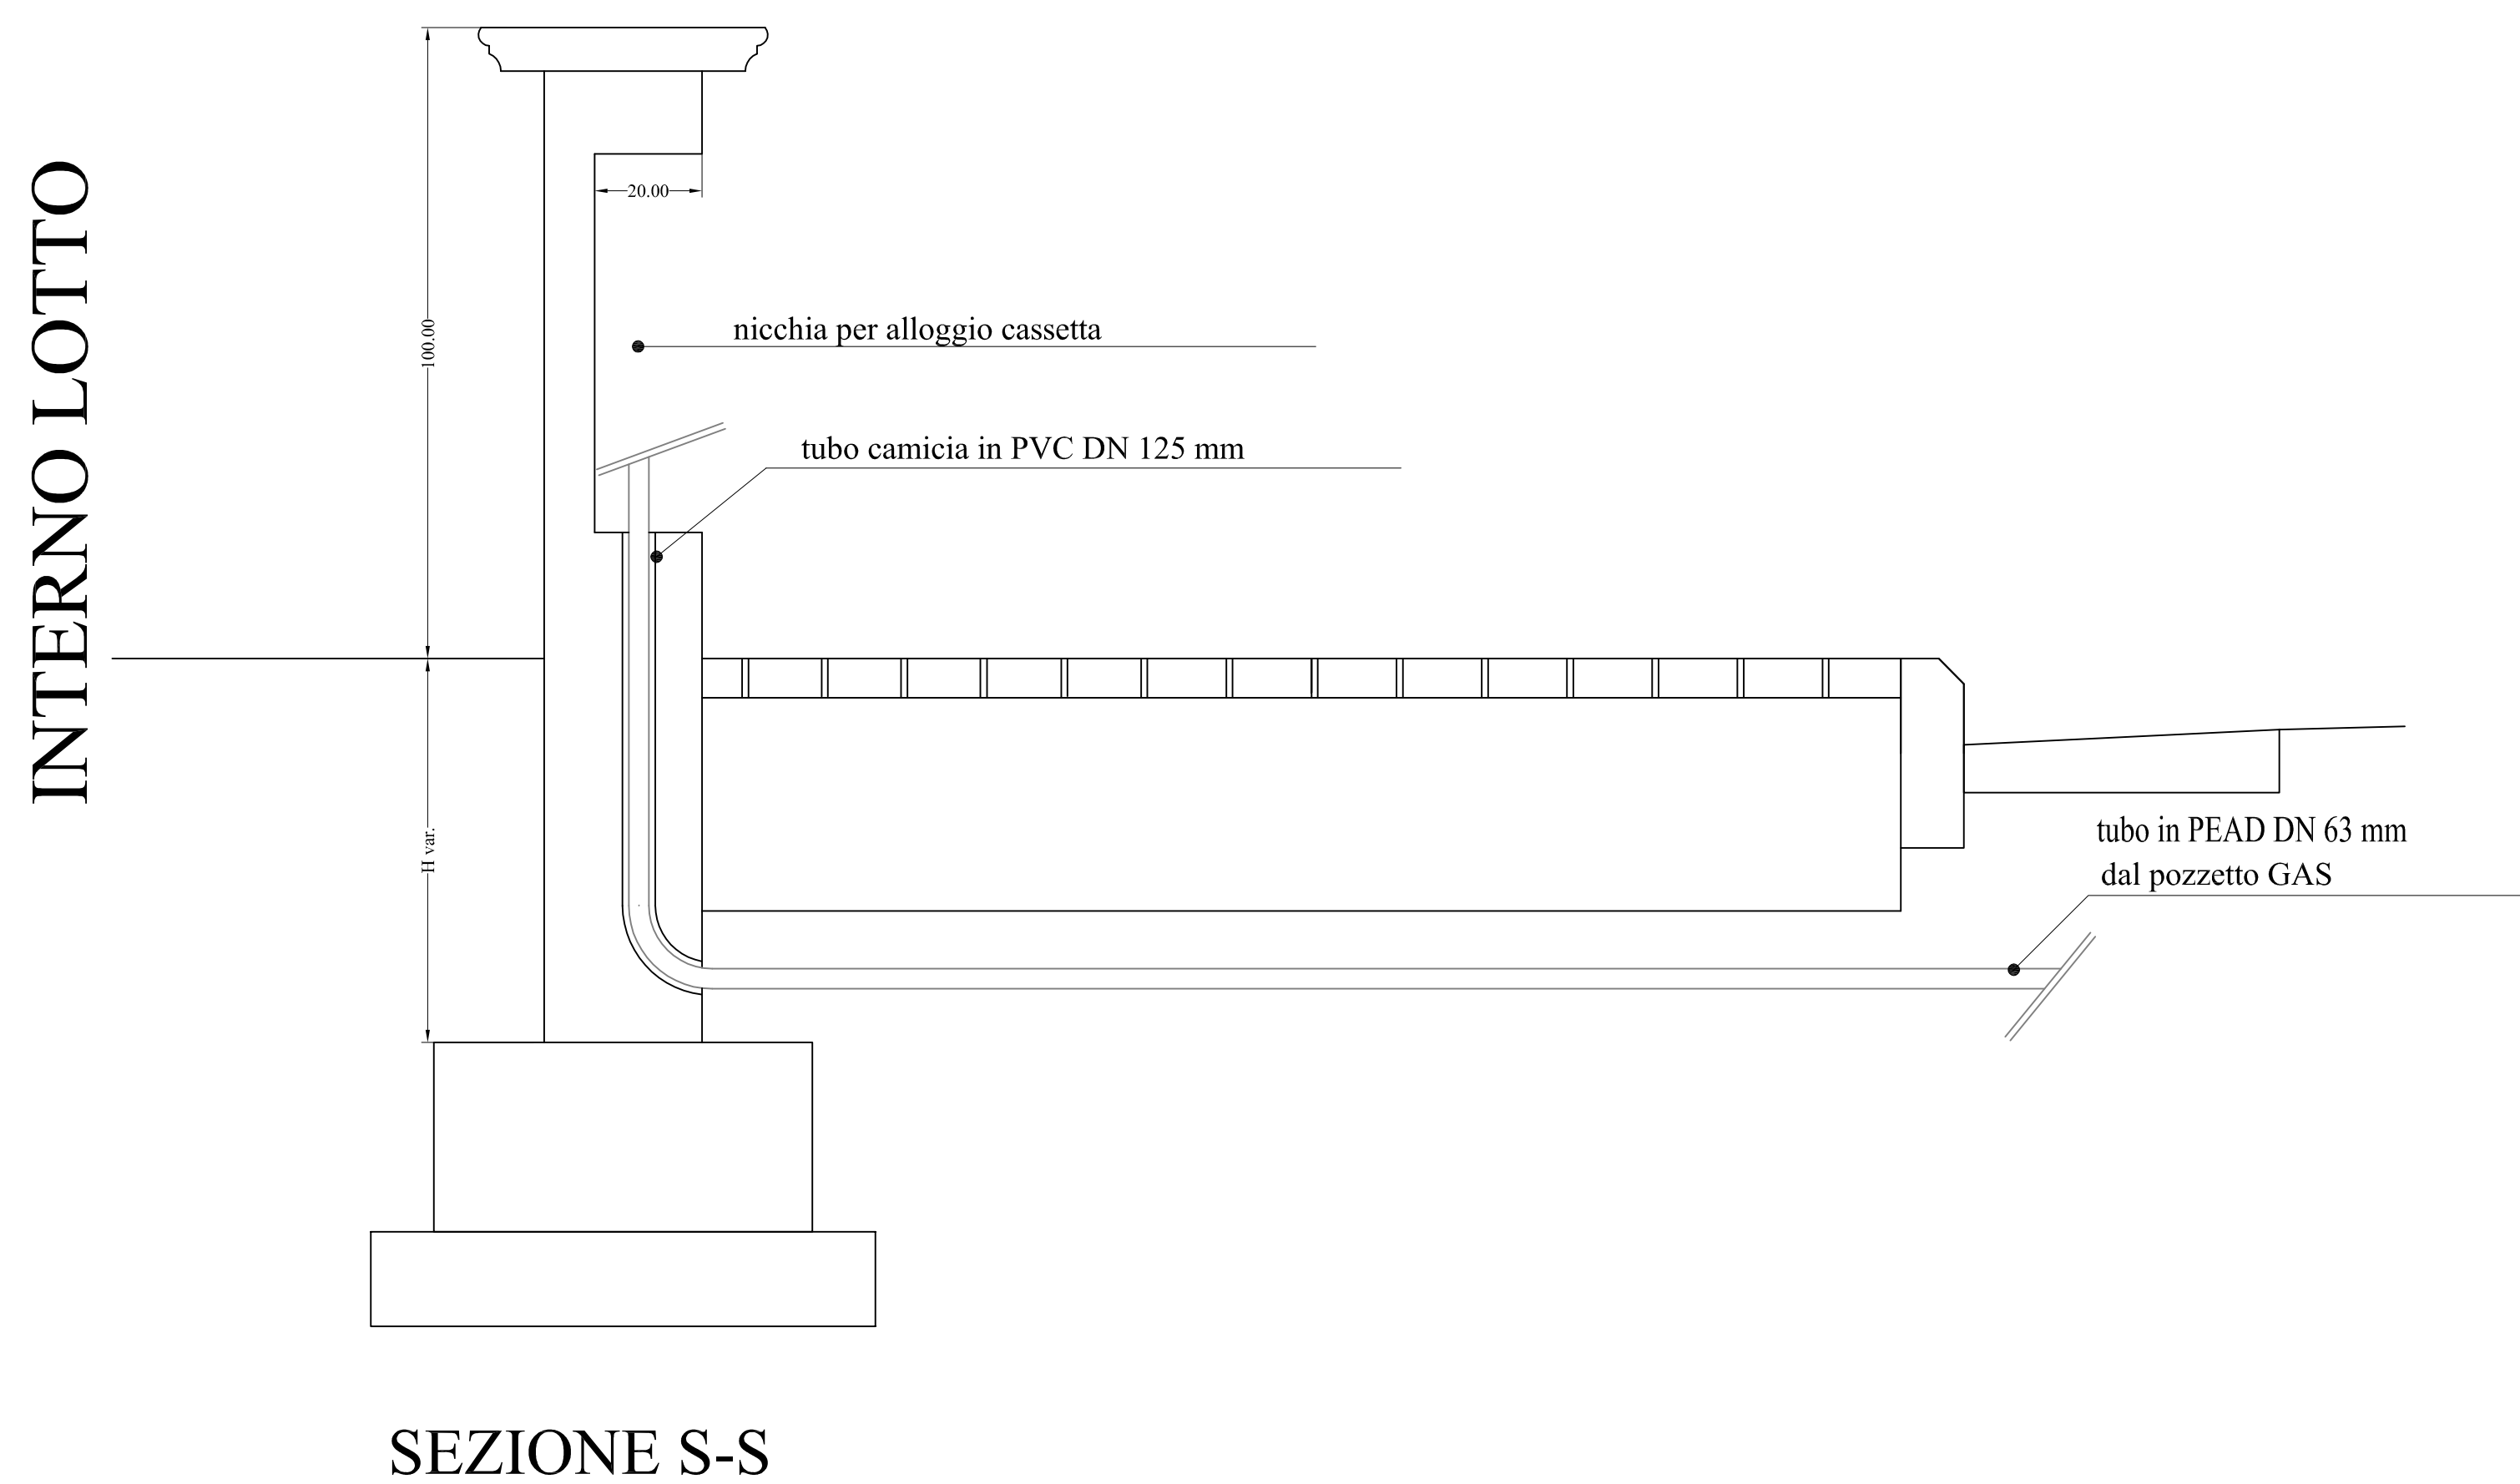


PARTICOLARE NICCHIA NEI MURI DI CONFINO LOTTI PER ALLOGGIO  
CASSETTA E CONTATORE ENEL SCALA 1:10

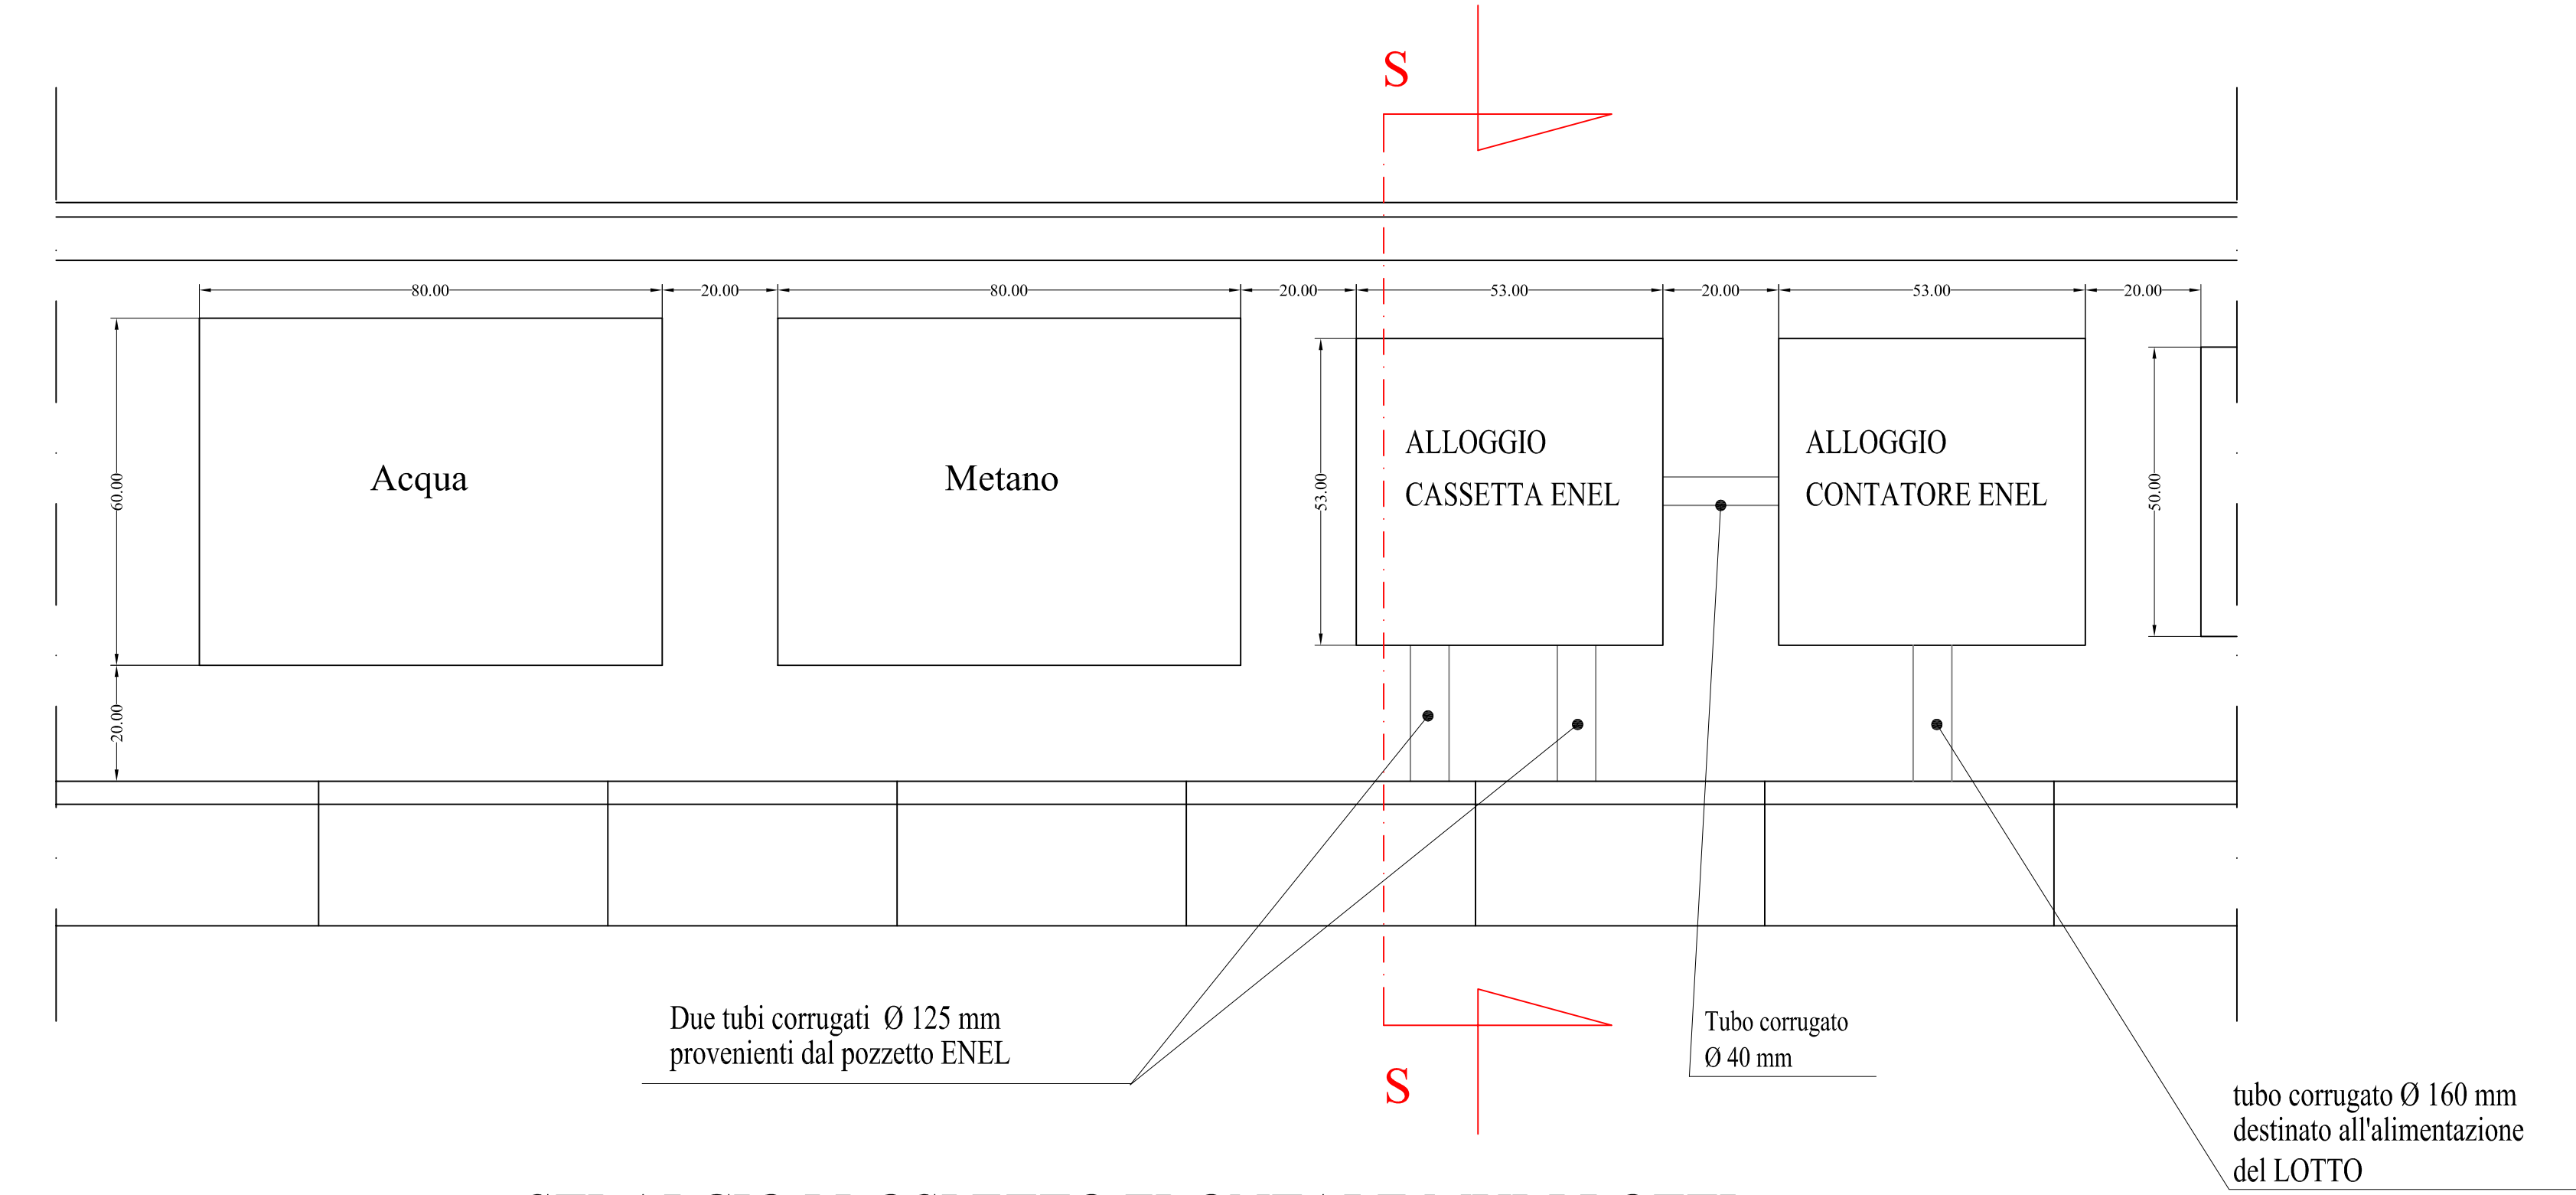


STRALCIO PROSPETTO FRONTALE MURI LOTTI

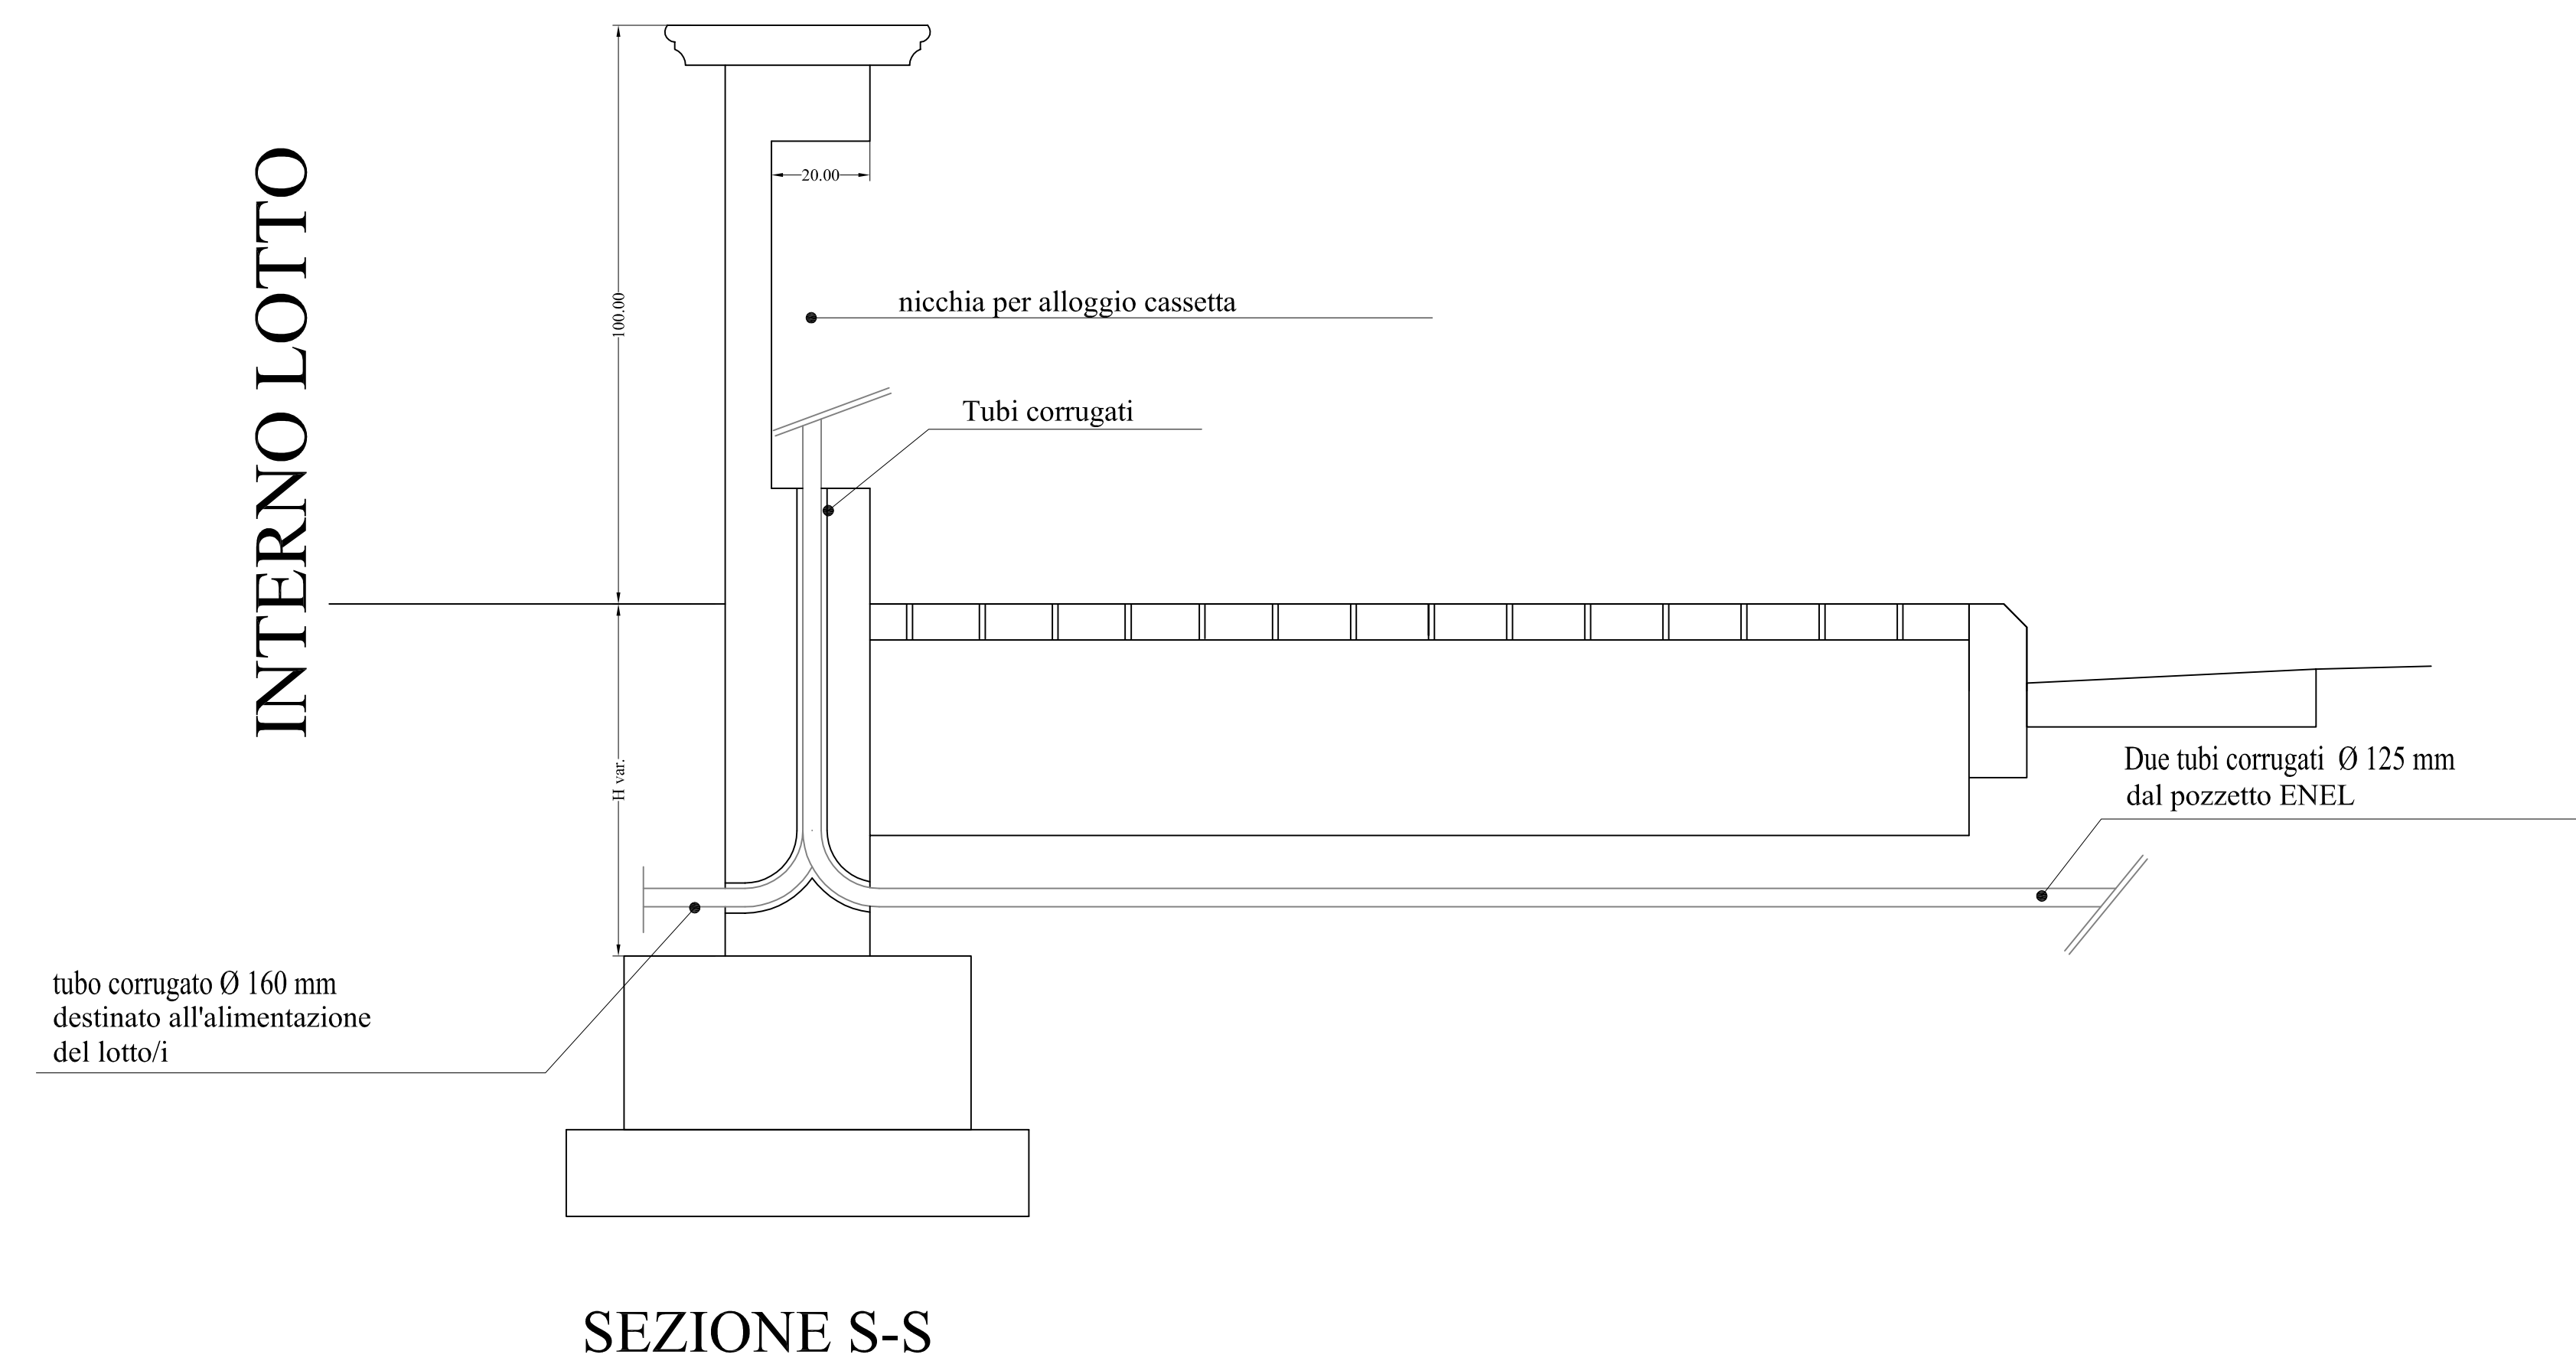

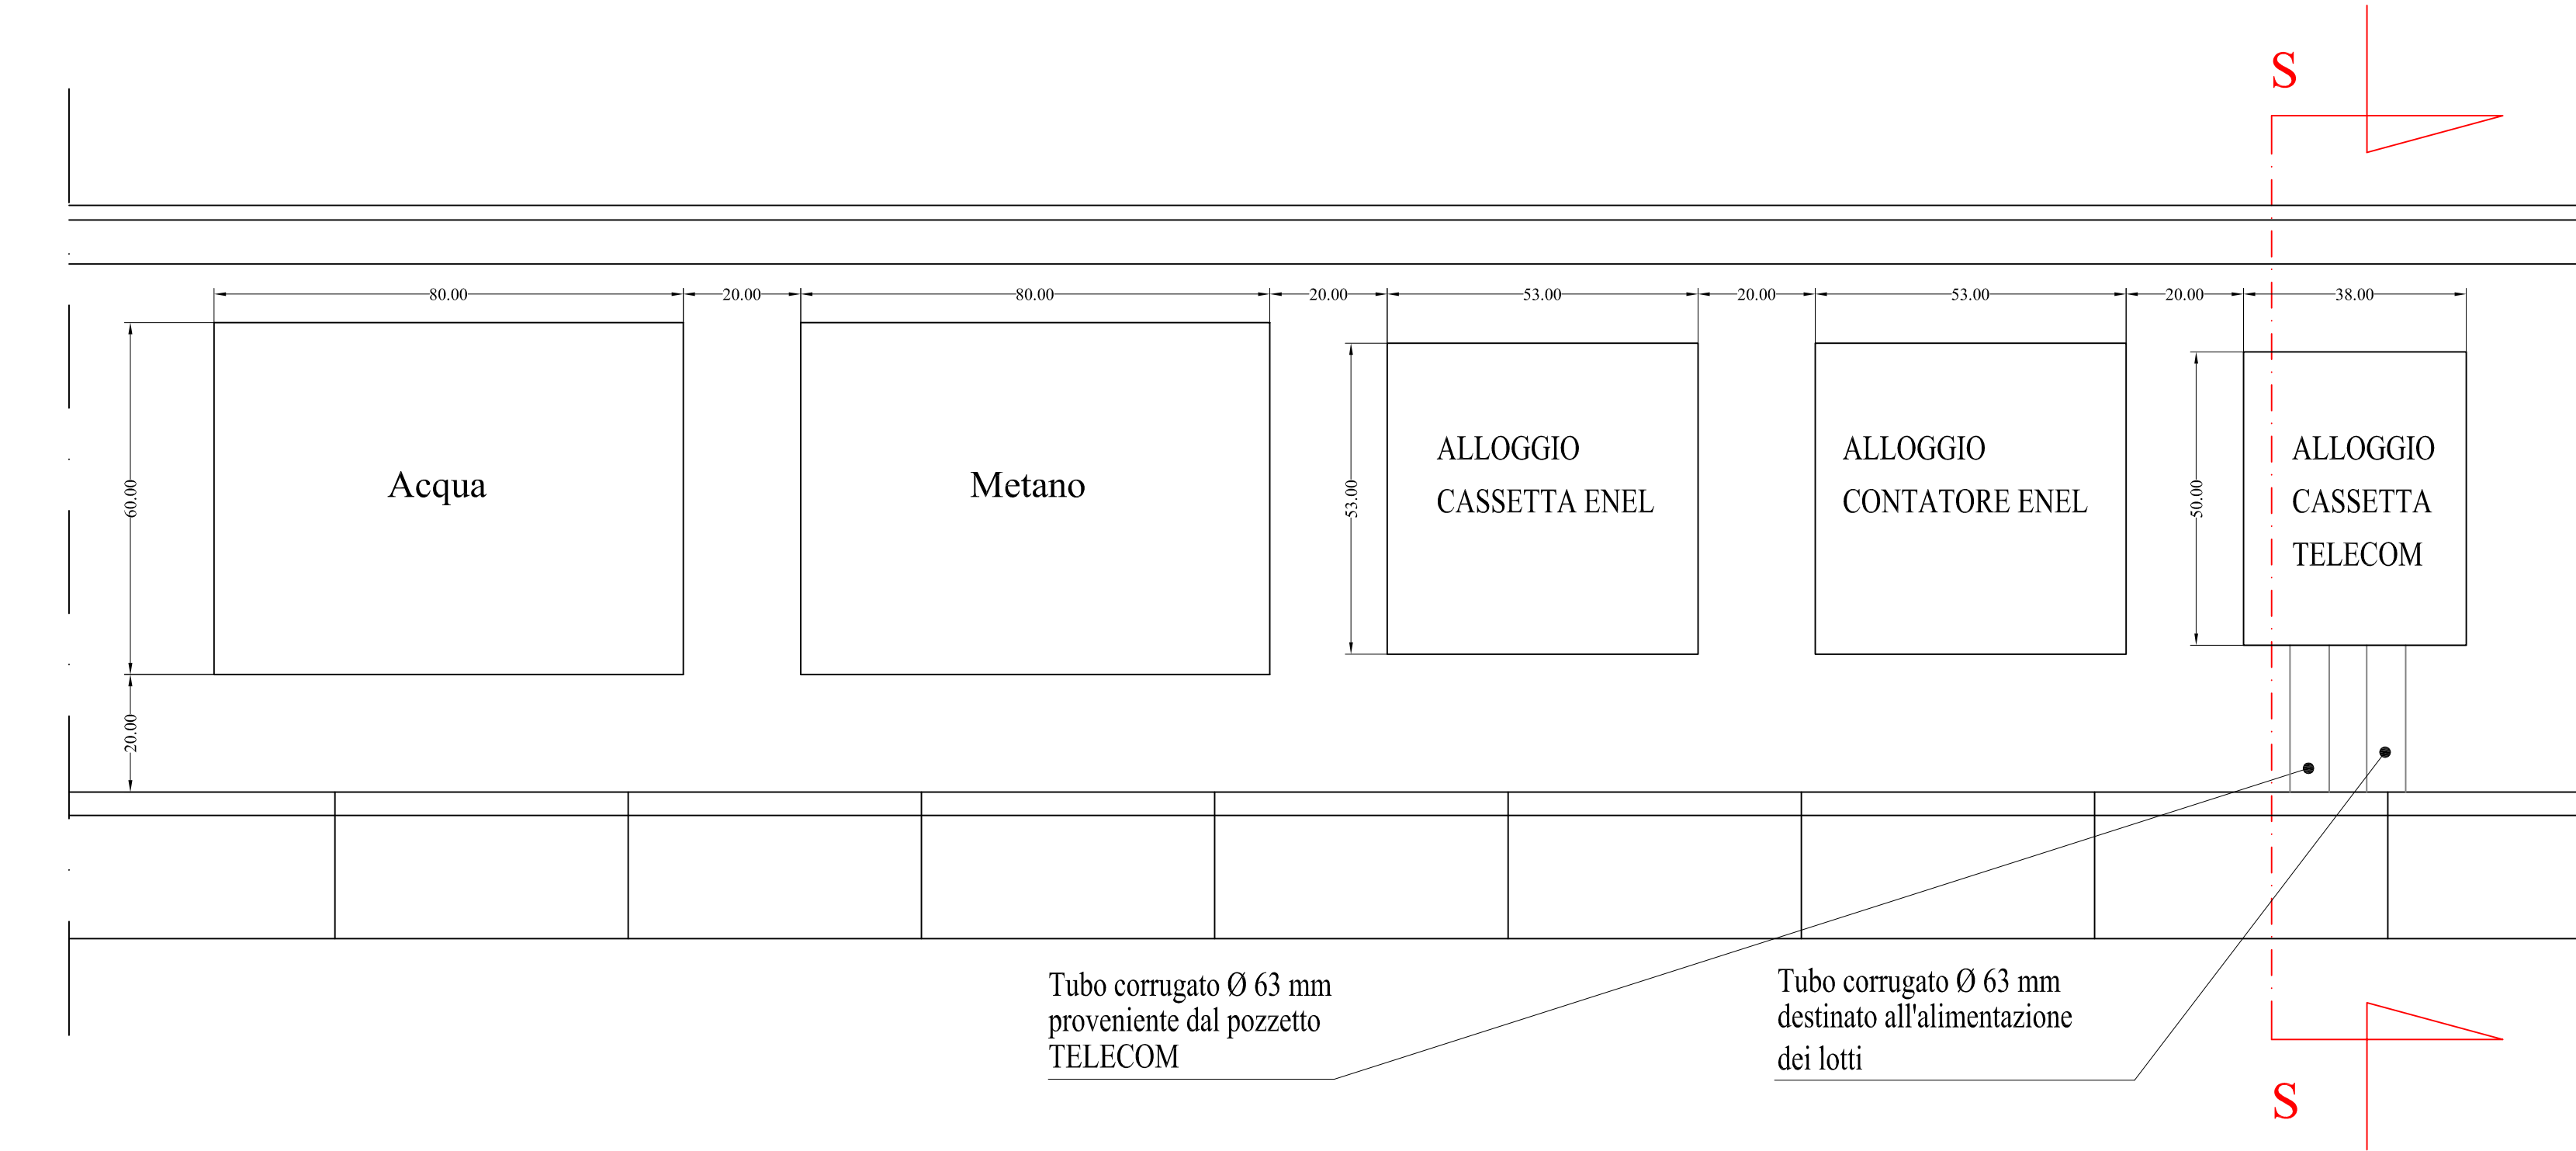

PARTICOLARE NICCHIA NEI MURI DI CONFINI LOTTI PER ALLOGGIO  
CASSETTA TELECOM SCALA 1:10

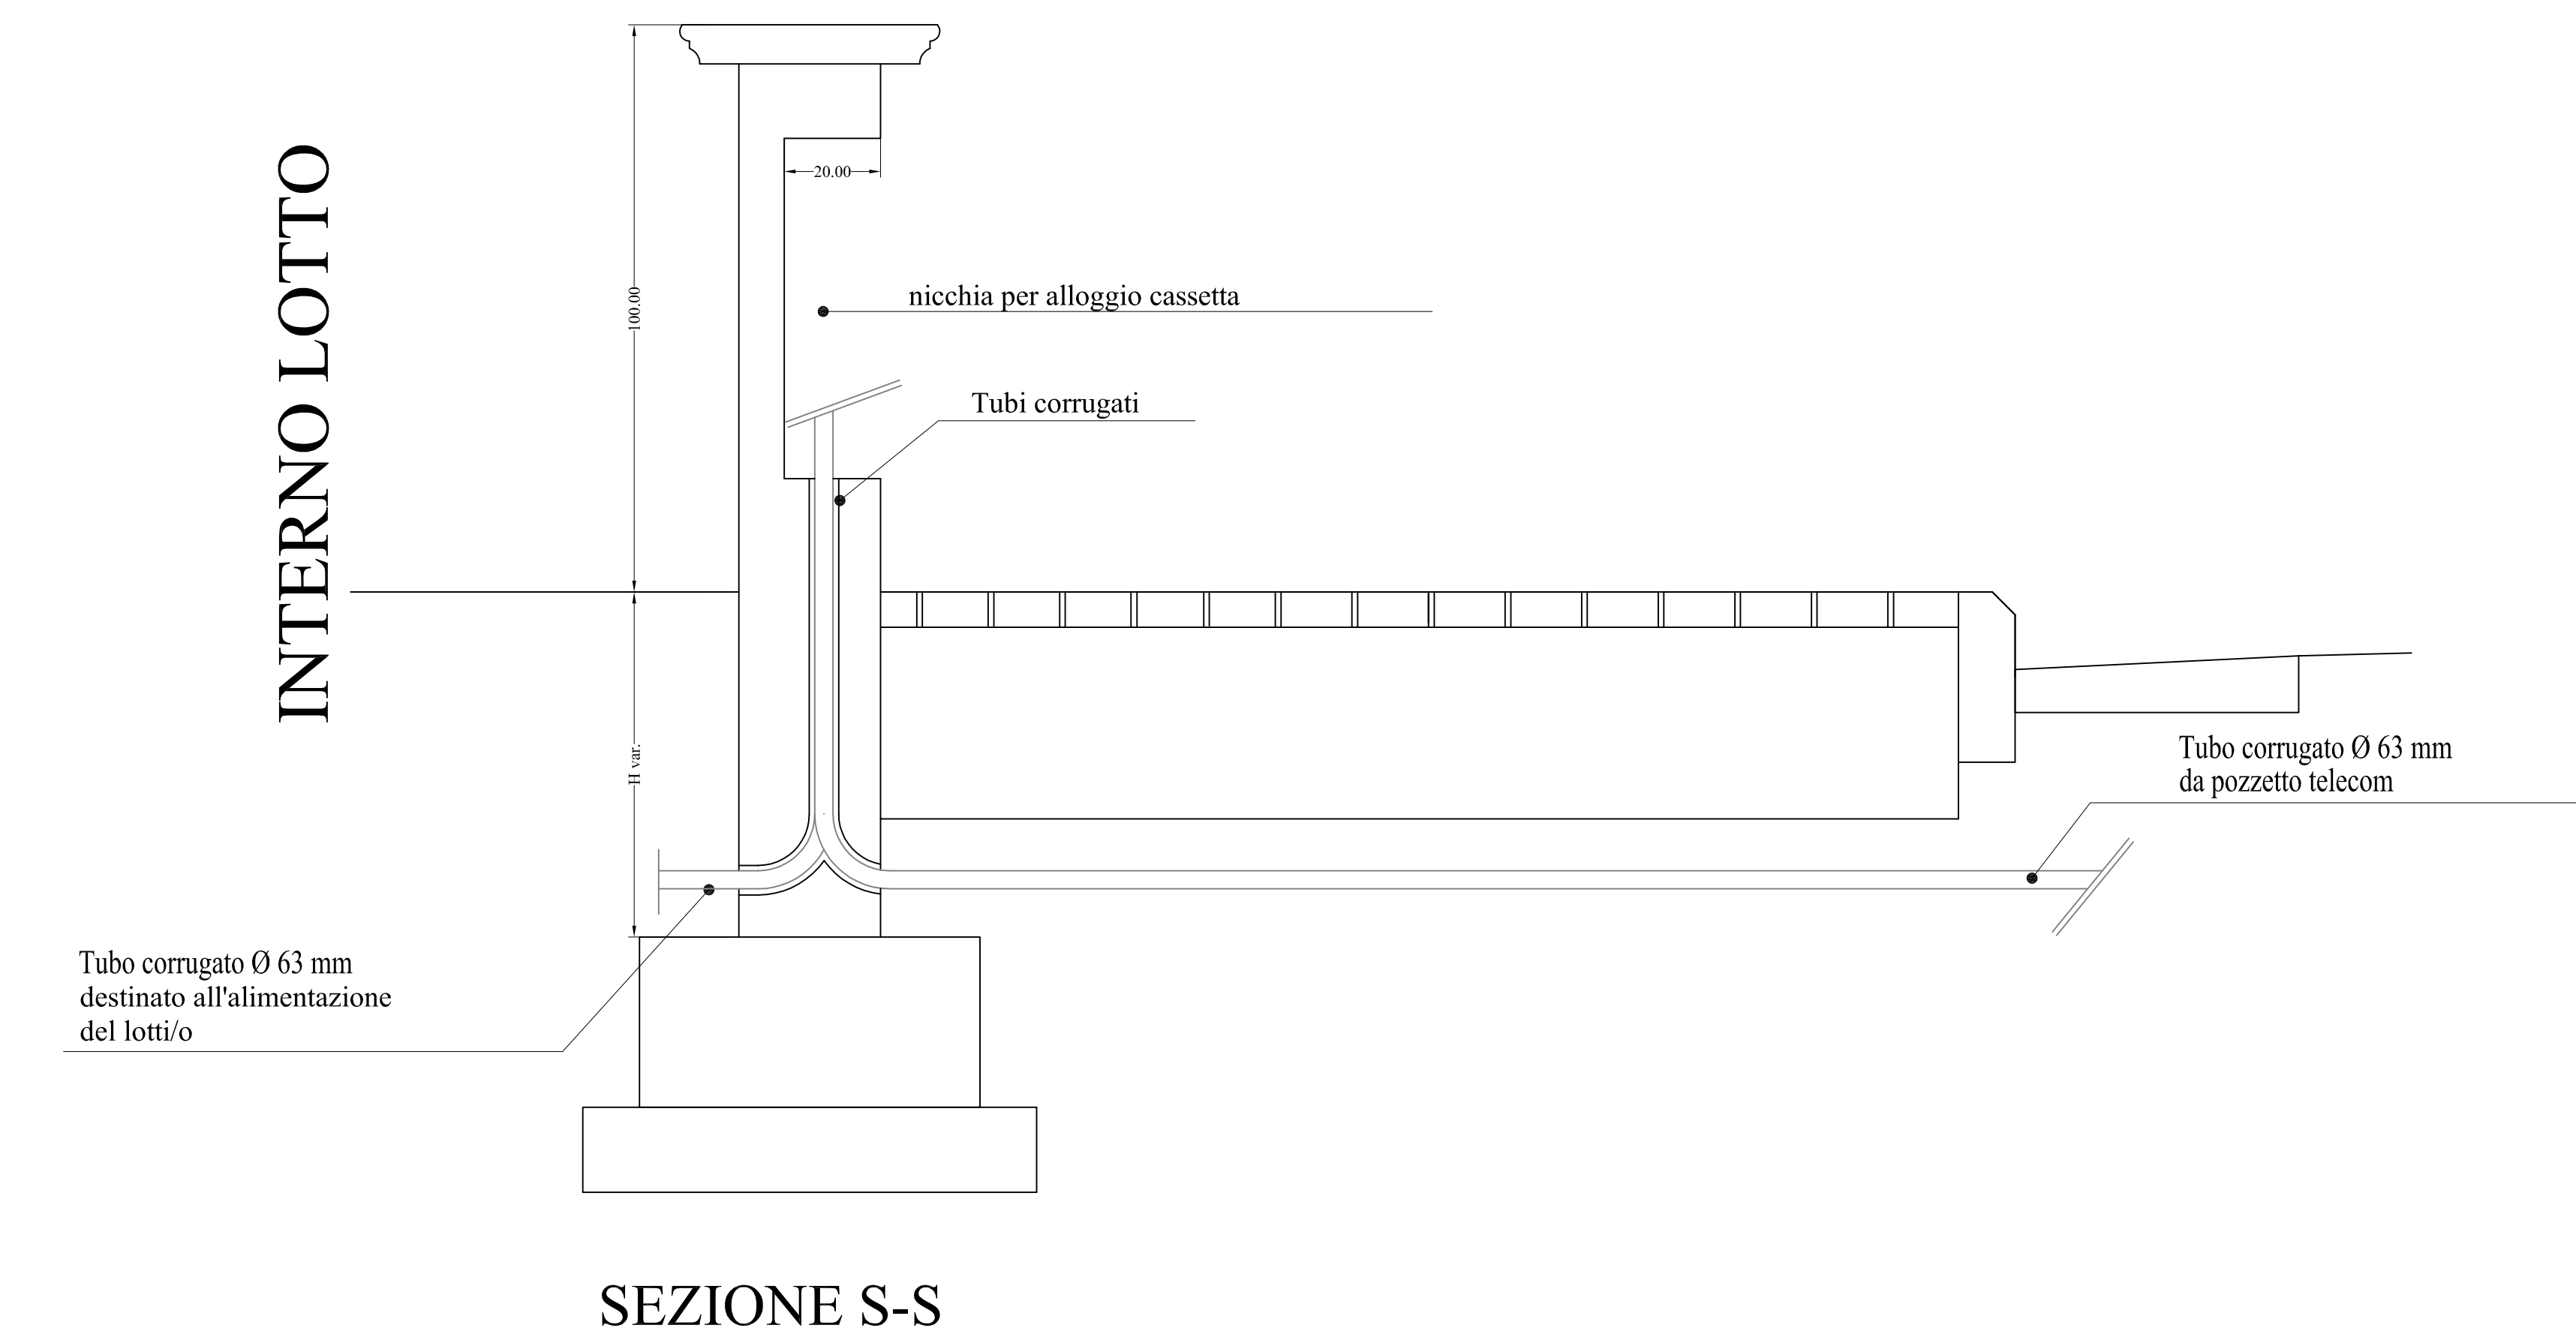

STRALCIO PROSPETTO FRONTALE MURI LOTTI



 <div style="display: inline-block; text-align: center;"> <h2 style="margin: 0;">COMUNE DI CAPACCIO</h2> <p style="margin: 0;">Provincia di SALERNO</p> </div>									
<h3 style="margin: 0;">Piano per gli Insediamenti Produttivi</h3> <h4 style="margin: 0;">Progetto: "Infrastrutture area P.I.P. - Urbanizzazioni primarie - 2° Lotto - 1° Stralcio"</h4>									
									
<b>COMMITTENTE</b>  AMMINISTRAZIONE COMUNALE DI CAPACCIO (SA)	<b>Fase progettale:</b>  <b>PROGETTO ESECUTIVO 2° LOTTO 1° STRALCIO</b>								
EMISIONE 9 del: GIUGNO 2008  REVISIONE 1 del: GENNAIO 2014  REVISIONE 2 del: APRILE 2015  Auto di:	<table border="1" style="width: 100%; border-collapse: collapse;"> <tr> <td style="padding: 5px;">COORDINAMENTO GENERALE:</td> <td style="padding: 5px;">Ing. Carmine GRECO - Area</td> </tr> <tr> <td style="padding: 5px;">COORDINAMENTO STRUTTURE:</td> <td style="padding: 5px;">Ing. Carmine GRECO - Area</td> </tr> <tr> <td style="padding: 5px;">COORDINAMENTO IMPIANTI:</td> <td style="padding: 5px;">Ing. Carmine GRECO - Area</td> </tr> <tr> <td style="padding: 5px;">COORDINAMENTO SICUREZZA:</td> <td style="padding: 5px;">Ing. Carmine GRECO - Area</td> </tr> </table>	COORDINAMENTO GENERALE:	Ing. Carmine GRECO - Area	COORDINAMENTO STRUTTURE:	Ing. Carmine GRECO - Area	COORDINAMENTO IMPIANTI:	Ing. Carmine GRECO - Area	COORDINAMENTO SICUREZZA:	Ing. Carmine GRECO - Area
COORDINAMENTO GENERALE:	Ing. Carmine GRECO - Area								
COORDINAMENTO STRUTTURE:	Ing. Carmine GRECO - Area								
COORDINAMENTO IMPIANTI:	Ing. Carmine GRECO - Area								
COORDINAMENTO SICUREZZA:	Ing. Carmine GRECO - Area								
<b>ELABORATO</b>  <b>STATO DI PROGETTO:</b> <b>PARTICOLARI COSTRUTTIVI 2</b>	<table border="1" style="width: 100%; border-collapse: collapse;"> <tr> <td style="width: 50%; padding: 5px;"> <b>DATA</b> APRILE 2015   <b>SCALA</b> Scala 1:10   <b>COMPLET</b> D.P.F. TAV. N. 11.2             </td> <td style="width: 50%; padding: 5px;"> <b>TAVOLA</b>   <div style="font-size: 2em; font-weight: bold; text-align: center;">N. 11.2</div> </td> </tr> <tr> <td style="padding: 5px; text-align: center;">IL PROGETTISTA</td> <td style="padding: 5px; text-align: center;">IL SINDACO:</td> </tr> </table>	<b>DATA</b> APRILE 2015  <b>SCALA</b> Scala 1:10  <b>COMPLET</b> D.P.F. TAV. N. 11.2	<b>TAVOLA</b>  <div style="font-size: 2em; font-weight: bold; text-align: center;">N. 11.2</div>	IL PROGETTISTA	IL SINDACO:				
<b>DATA</b> APRILE 2015  <b>SCALA</b> Scala 1:10  <b>COMPLET</b> D.P.F. TAV. N. 11.2	<b>TAVOLA</b>  <div style="font-size: 2em; font-weight: bold; text-align: center;">N. 11.2</div>								
IL PROGETTISTA	IL SINDACO:								
Ing. Vincenzo CRISCUOLO - Area V	Ing. Carmine GRECO - Area VI  (Dott. Italo VOZA)								