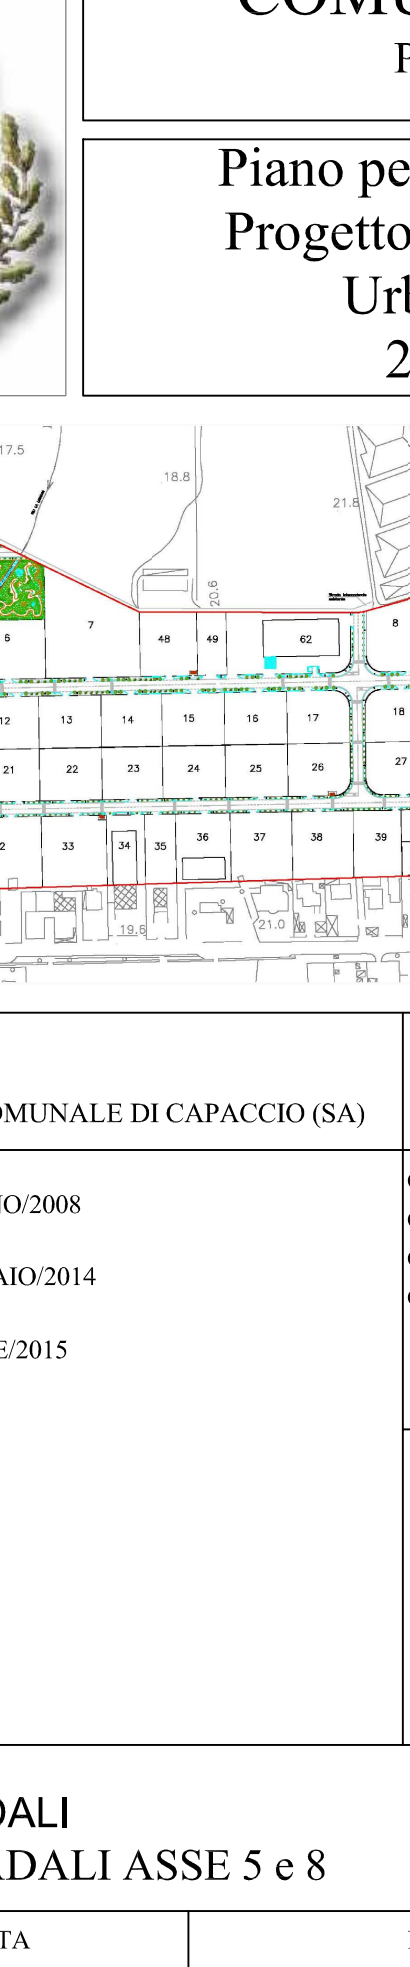
		<h1>COMUNE DI CAPACCIO</h1> <p>Provincia di SALERNO</p>	
<h2>Piano per gli Insediamenti Produttivi</h2> <h3>Progetto: "Infrastrutture area P.I.P. - Urbanizzazioni primarie - 2° Lotto - 1° Stralcio"</h3>			
			
<b>COMMITTENTE</b>  AMMINISTRAZIONE COMUNALE DI CAPACCIO (SA)		<b>Fase progettuale:</b>  PROGETTO ESECUTIVO 2° LOTTO 1° STRALCIO	
EMISSIONE 0 del: GIUGNO/2008  REVISIONE 1 del: GENNAIO/2014  REVISIONE 2 del: APRILE/2015  Atto di:		COORDINAMENTO GENERALE: Ing. Carmine GRECO - Area V COORDINAMENTO STRUTTURE: Ing. Carmine GRECO - Area V COORDINAMENTO IMPIANTI: Ing. Carmine GRECO - Area V COORDINAMENTO SICUREZZA: Ing. Carmine GRECO - Area V	
ELABORATO <b>OPERE STRADALI</b> <b>SEZIONI STRADALI ASSE 5 e 8</b>		DATA APRILE 2015 SCALA 1:200 CODICE FILE PIP 2-1 TAV. N. 14.2	TAVOLA <h1>N. 14.2</h1>
IL PROGETTISTA  _____ Ing. Vincenzo CRISCUOLO - Area V	R.U.P.:  _____ Ing. Carmine GRECO - Area VI	IL SINDACO:  _____ (Dott. Italo VOZA)	