




Piano per gli Insediamenti Produttivi
Progetto: "Infrastrutture area P.I.P. -
Urbanizzazioni primarie -
2° Lotto - 1° Stralcio"

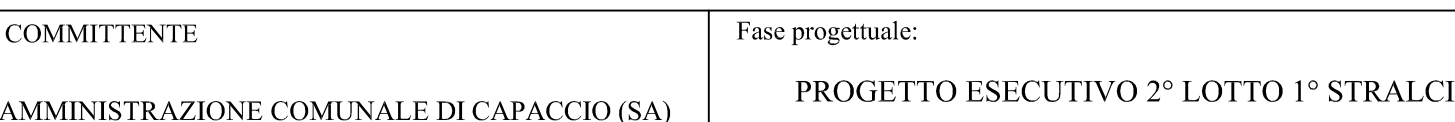

COMMITTENTE	Fase progettuale:
AMMINISTRAZIONE COMUNALE DI CAPACCIO (SA)	PROGETTO ESECUTIVO 2° LOTTO 1° STRALCIO

EMISSIONE 0 del: GIUGNO/2008	COORDINAMENTO GENERALE:	Ing. Carmine GRECO - Are
	COORDINAMENTO STRUTTURE:	Ing. Carmine GRECO - Are
REVISIONE 1 del: GENNAIO/2014	COORDINAMENTO IMPIANTI:	Ing. Carmine GRECO - Are
	COORDINAMENTO SICUREZZA:	Ing. Carmine GRECO - Are

Atto di:	
----------	--

ELABORATO STATO DI PROGETTO OPERE STRADALI: STRADA TIPO "A" STRALCIO PLANIMETRICO, PARTICOLARI SOTTOSERVIZI E SEZIONE	DATA	APRILE 2015	TAVOLA N. 15.1
	SCALA	1:201:100	
	CODICE FILE		

IL PROGETTISTA	R.U.P.:	IL SINDACO:
Ing. Vincenzo CRISCUOLO - Area V	Ing. Carmine GRECO - Area VI	(Dott. Italo VOZA)