STRADA TIPO "B" (14.00 m) - STRALCIO PLANIMETRICO

Scala 1:100

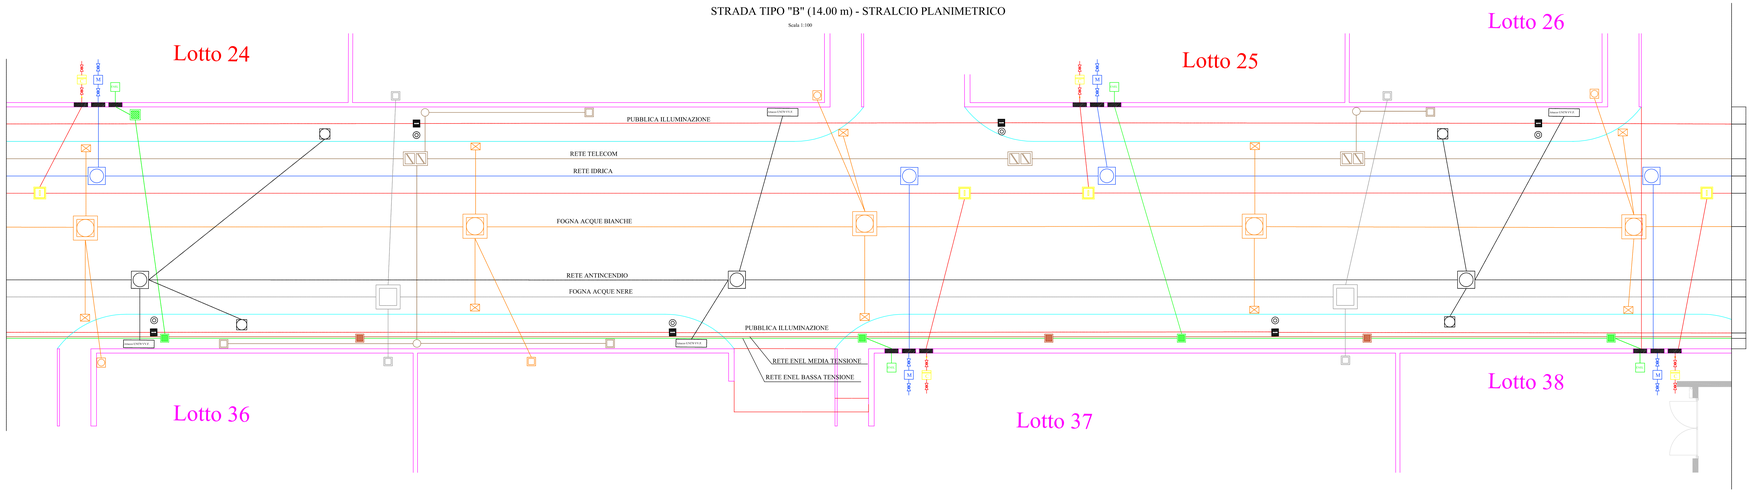

STRADA TIPO "B" (14.00 m) - SEZIONE TRASVERSALE TIPO

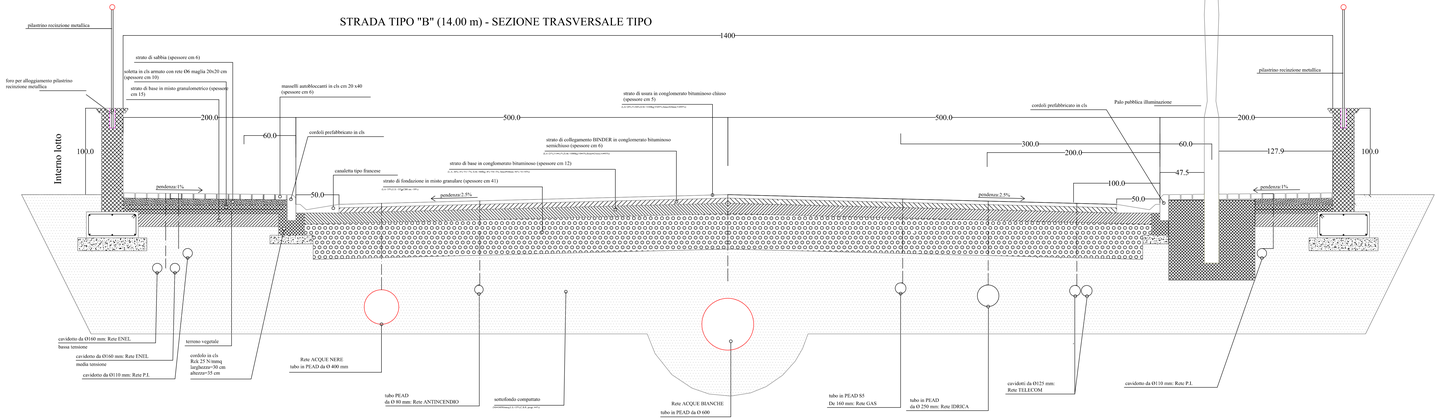

COMUNE DI CAPACCIO

Provincia di SALERNO

Piano per gli Insediamenti Produttivi
Progetto: "Infrastrutture area P.I.P. - Urbanizzazioni primarie - 2° Lotto - 1° Stralcio"

COMMITTENTE:

AMMINISTRAZIONE COMUNALE DI CAPACCIO (SA)

Fase progettuale:

PROGETTO ESECUTIVO 2° LOTTO 1° STRALCIO

EMISSIONE 0 del: GIUGNO/2008

REVISIONE 1 del: GENNAIO/2014

REVISIONE 2 del: APRILE/2015

Atto di:

COORDINAMENTO GENERALE:	Ing. Carmine GRECO - Area VI
COORDINAMENTO STRUTTURE:	Ing. Carmine GRECO - Area VI
COORDINAMENTO IMPIANTI:	Ing. Carmine GRECO - Area VI
COORDINAMENTO SICUREZZA:	Ing. Carmine GRECO - Area VI

ELABORATO: STATO DI PROGETTO

OPERE STRADALI: STRADA TIPO "B"

STRALCIO PLANIMETRICO, PARTICOLARI SOTTOSERVIZI E SEZIONE

DATA: APRILE 2015

SCALA: 1:20/1:200

CODICE FILE: PIP 2.U. FAV. N. 15.2

TAVOLA: N. 15.2

IL PROGETTISTA	R.U.P.:	IL SINDACO:
Ing. Vincenzo CRISCUOLO - Area V	Ing. Carmine GRECO - Area VI	(Dott. Italo VOZA)