




Scala 1:100

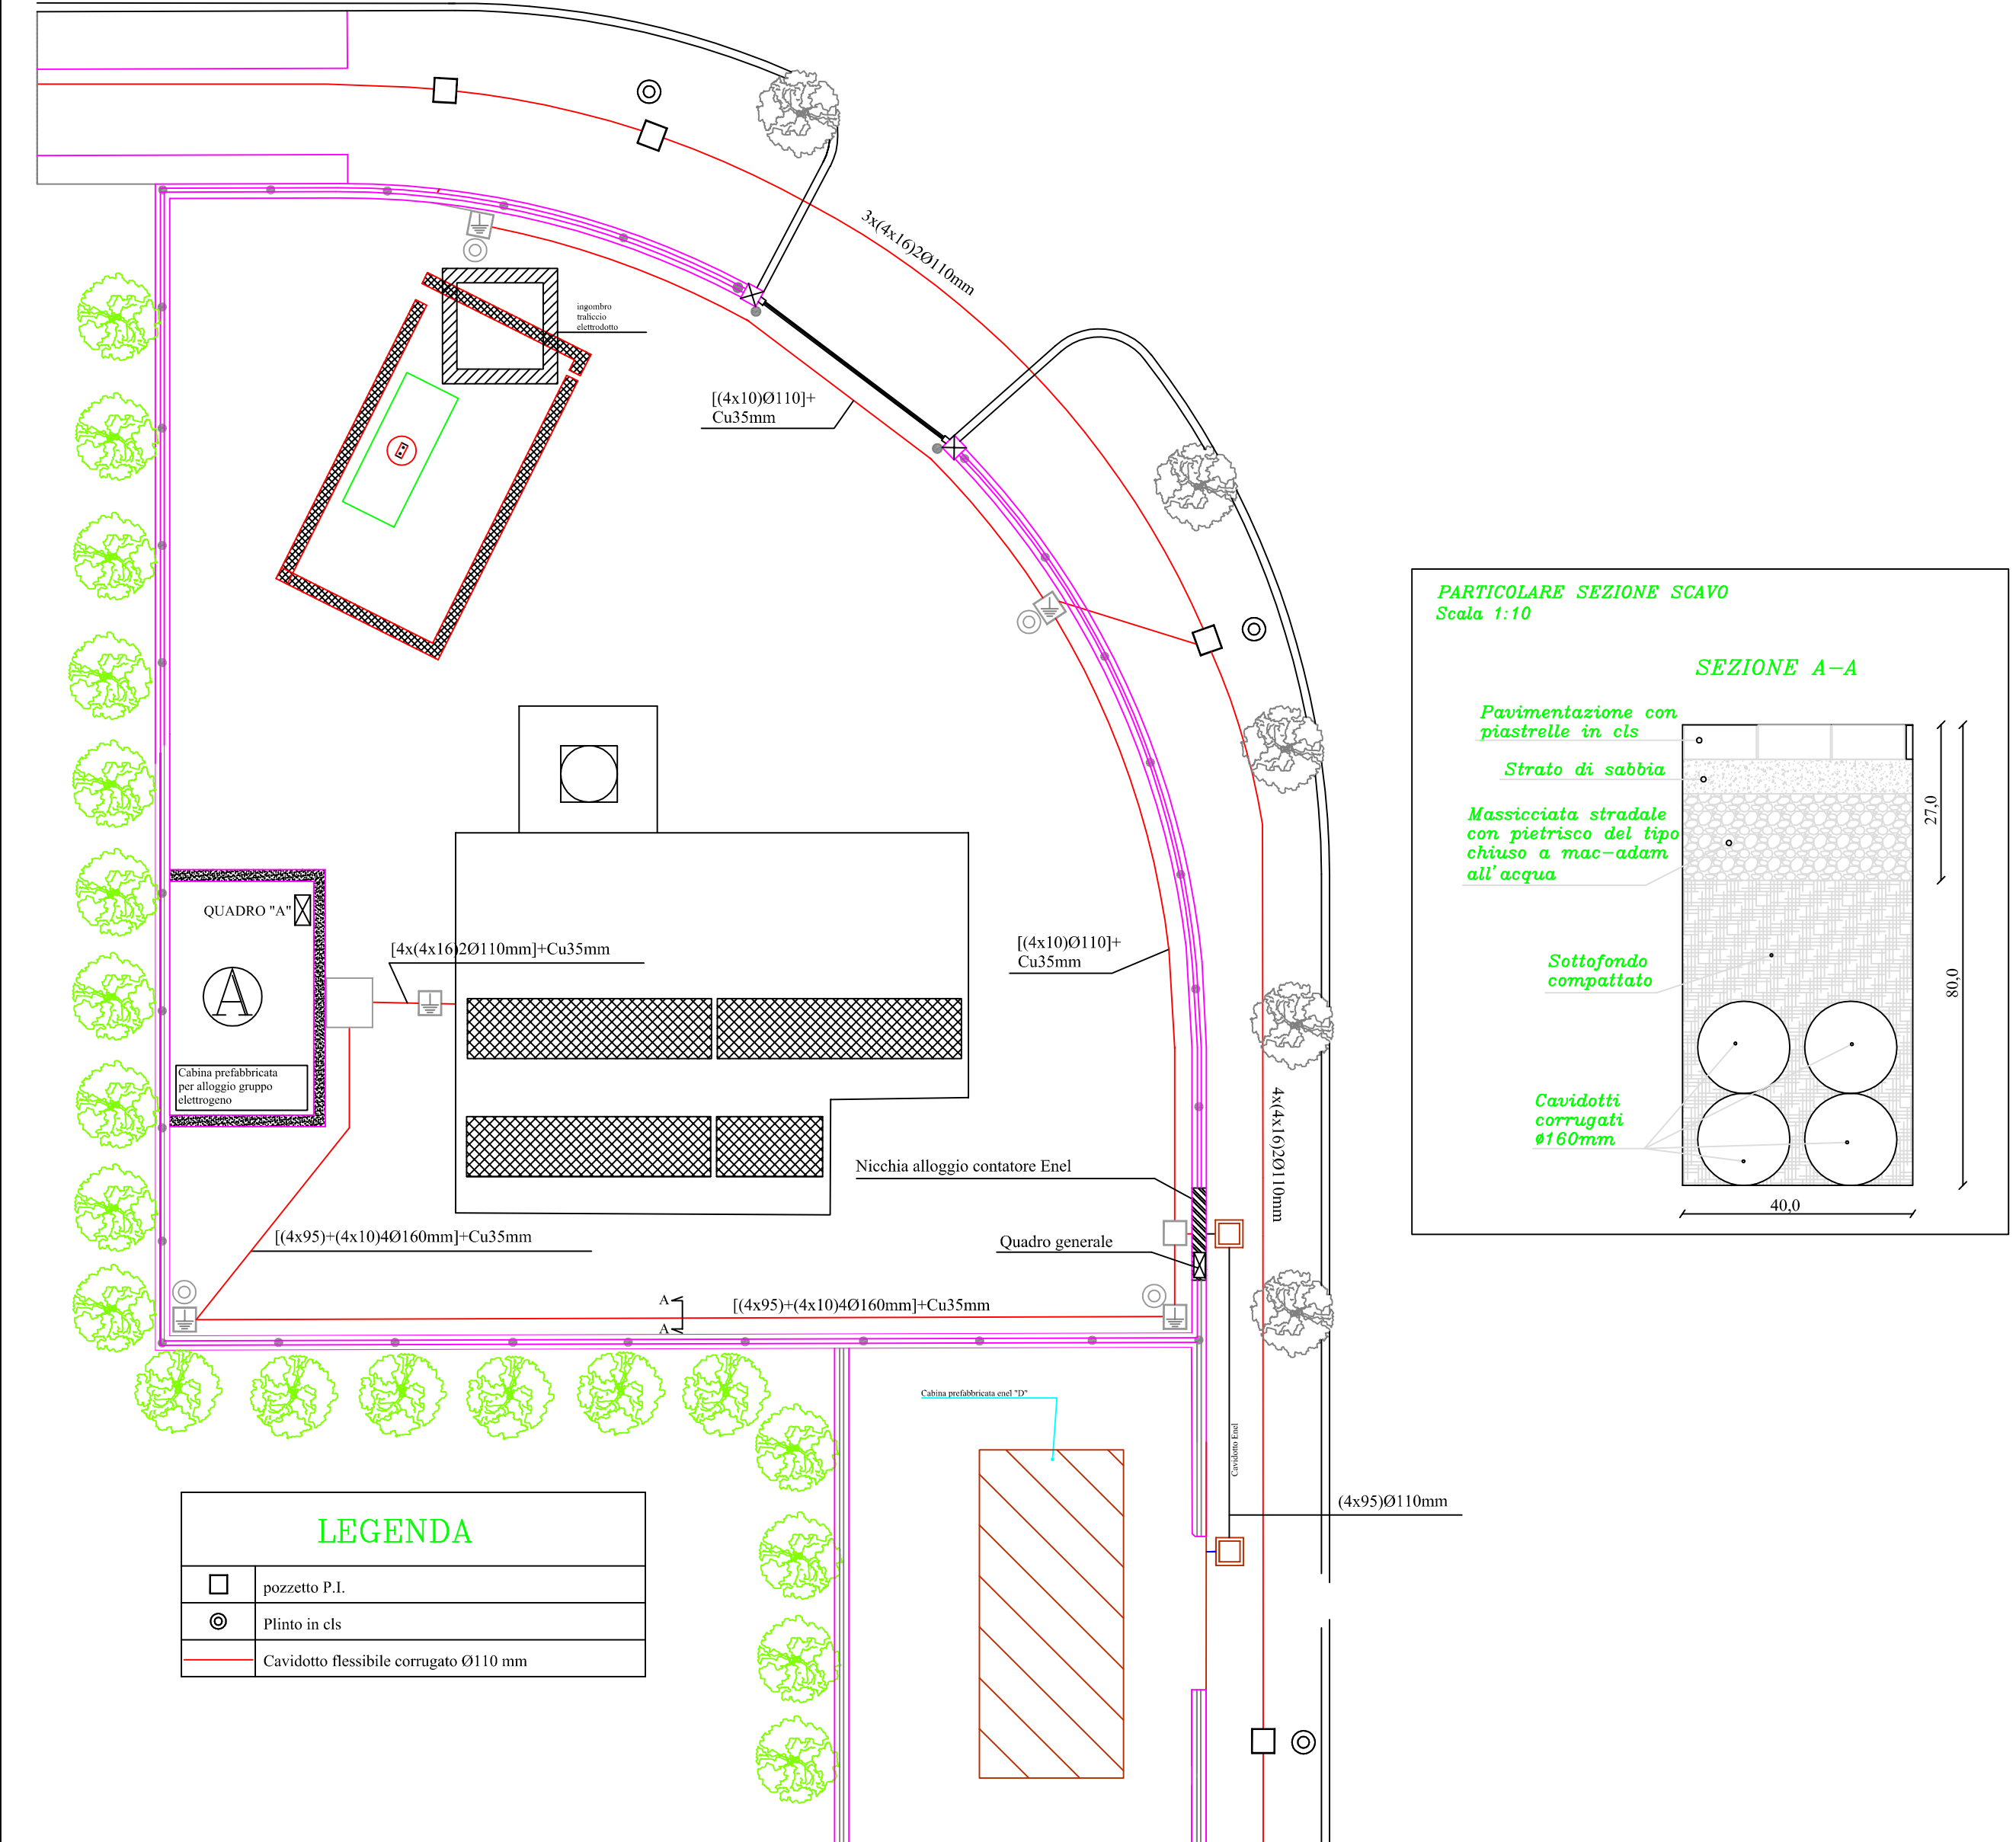


LEGENDA QUADRO	
	CONTATORE
	DIFFERENZIALE
	MAGNETOTERMICO
	SALVAMOTORE
	SEZIONATORE
	CONTATTORE
	SCARICATORE
	INTERRUTTORE NON AUTOMATICO
	BOBINA DI SGANCIO A LANCIO DI CORRENTE
	REGOLATORE CLIMATICO
	PULSANTE DI SGANCIO

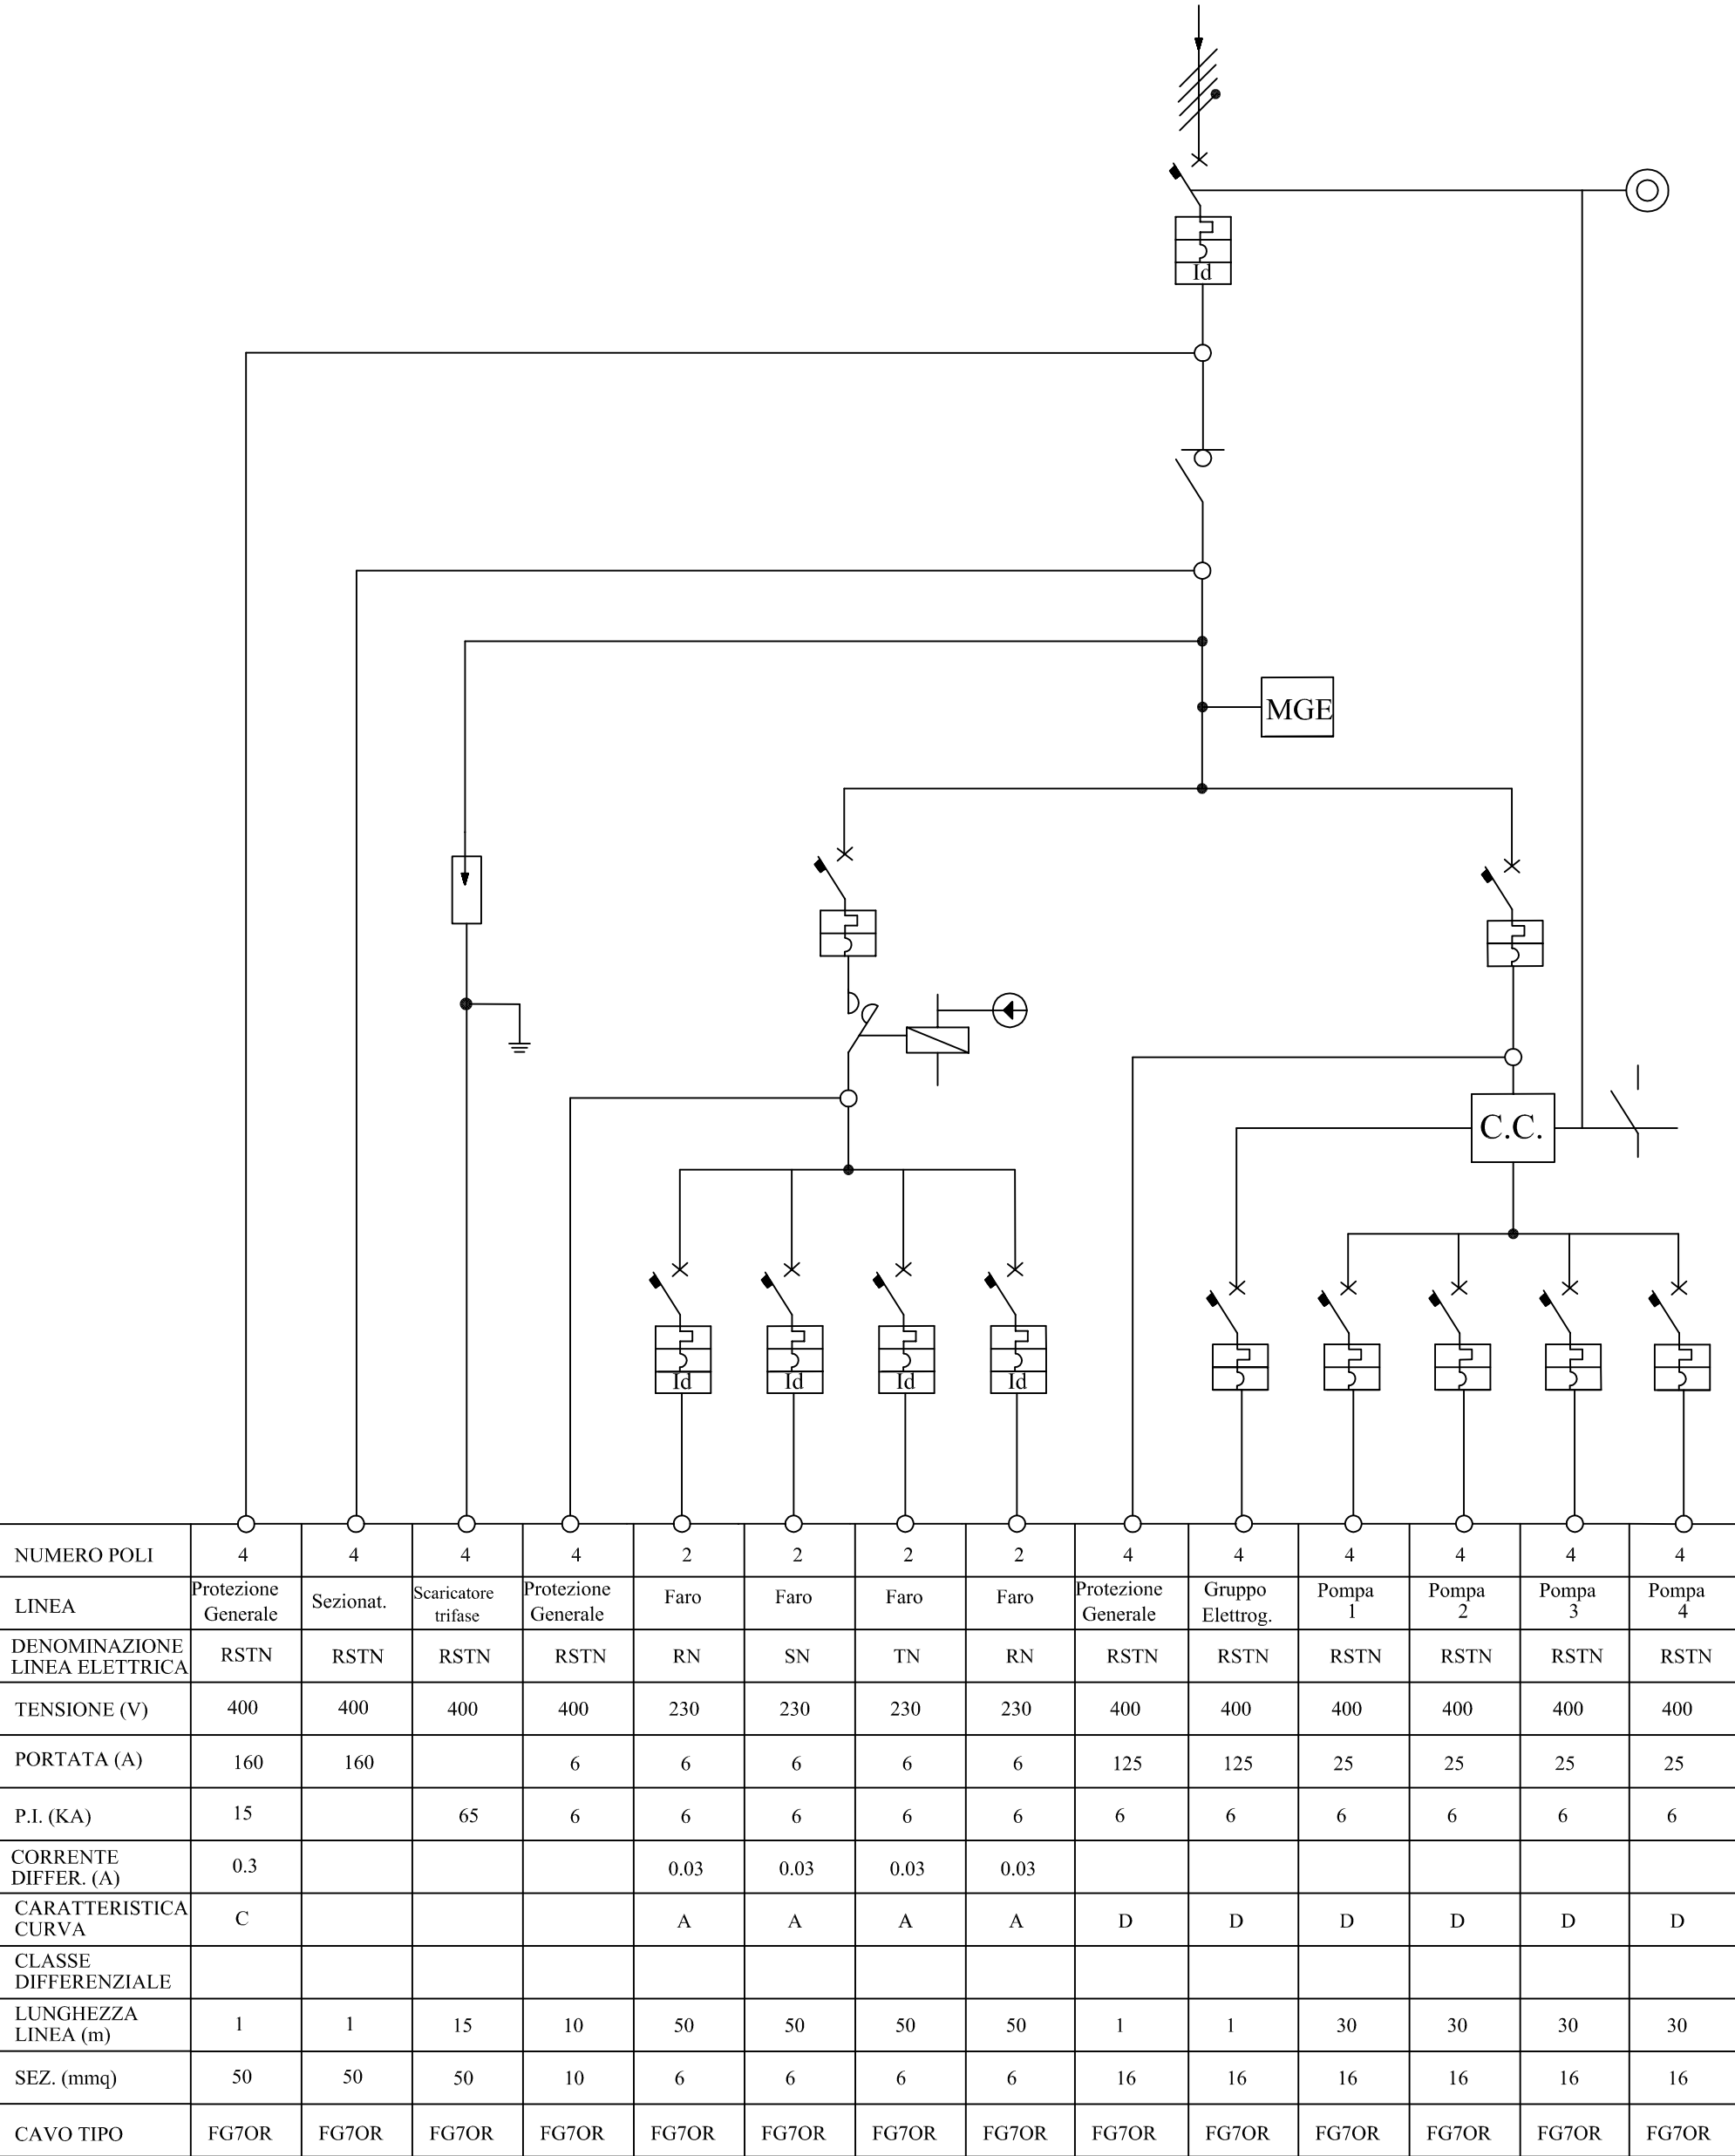

QUADRO "A"

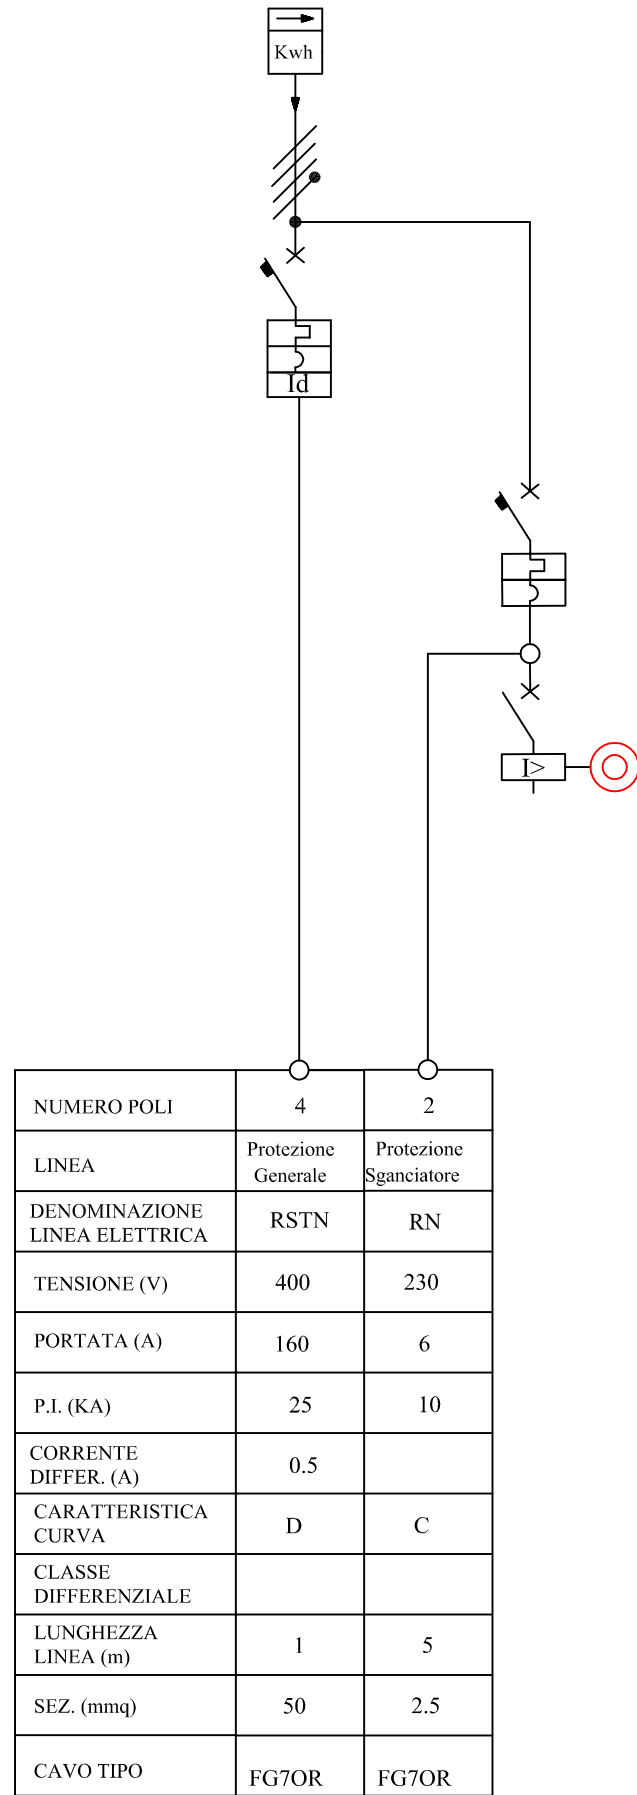

QUADRO GENERALE

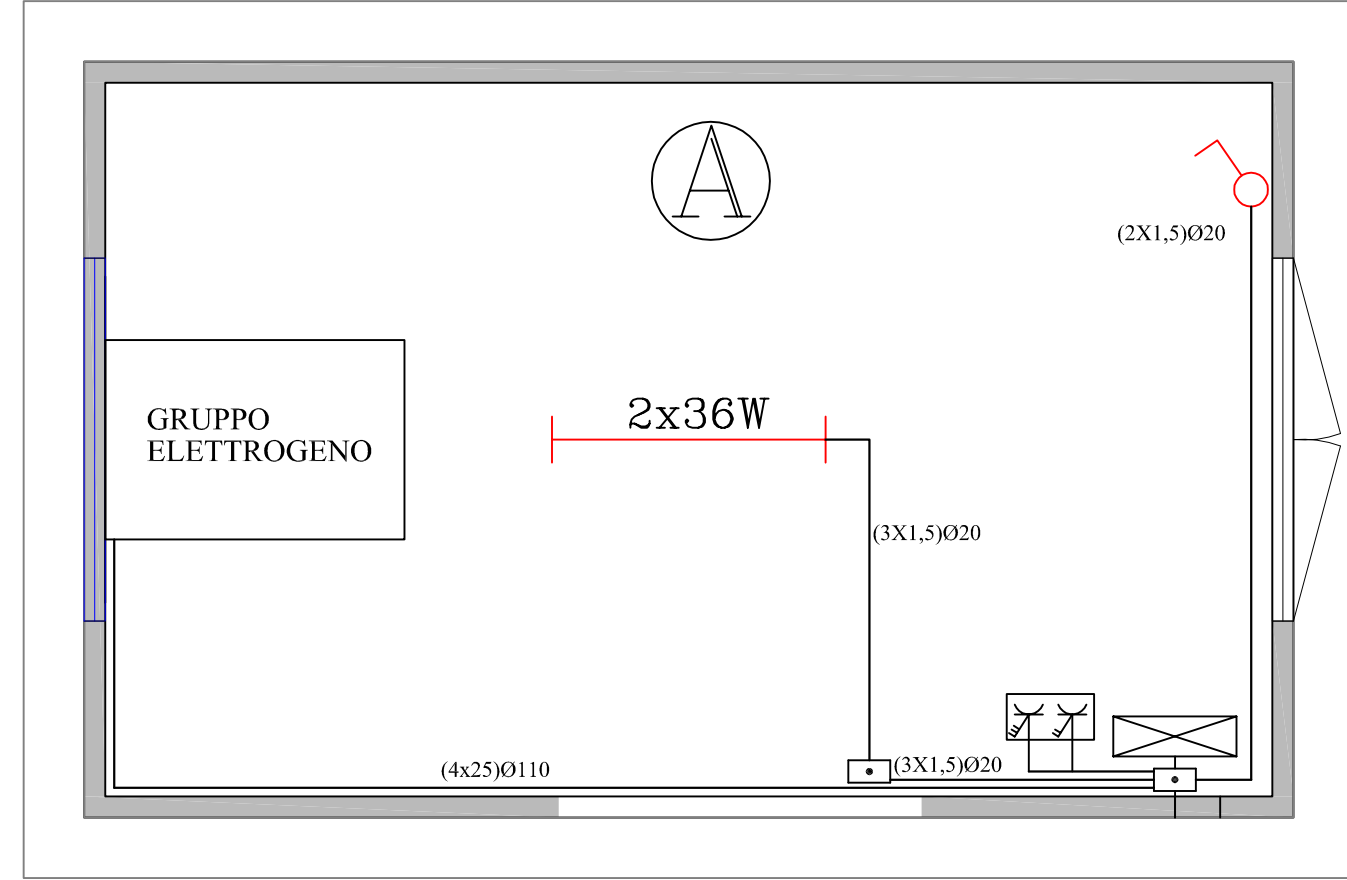

LEGENDA	
	Quadro elettrico
	Presa monofase interbloccata
	Presa trifase interbloccata
	Cassetta di derivazione
	Interruttore unipolare
	Lampada neon

**COMUNE DI CAPACCIO**  
 Provincia di SALERNO

**Piano per gli Insediamenti Produttivi**  
**Progetto: "Infrastrutture area P.I.P. - Urbanizzazioni primarie - 2° Lotto - 1° Stralcio"**

COMMITTENTE AMMINISTRAZIONE COMUNALE DI CAPACCIO (SA)	Fase progettuale: <b>PROGETTO ESECUTIVO 2° LOTTO 1° STRALCIO</b>
EMISSIONE 0 del: GIUGNO/2008 REVISIONE 1 del: GENNAIO/2014 REVISIONE 2 del: APRILE/2015 Atto di:	COORDINAMENTO GENERALE: Ing. Carmine GRECO - Area VI COORDINAMENTO STRUTTURE: Ing. Carmine GRECO - Area VI COORDINAMENTO IMPIANTI: Ing. Carmine GRECO - Area VI COORDINAMENTO SICUREZZA: Ing. Carmine GRECO - Area VI
ELABORATO <b>FOGNA ACQUE NERE: STAZ. DI SOLLEVAMENTO-CAB. PREFABBR. PER ALLOGGIO, G. ELETTROGENO, DIST. LINEE ELETTRICHE E QUADRI ELETTRICI</b>	DATA: APRILE 2015 SCALA: Varie CODICE FILE: PIP-2-1 TAV. N. 16.7
IL PROGETTISTA Ing. Vincenzo CRISCUOLO - Area V	R.U.P.: Ing. Carmine GRECO - Area VI
IL SINDACO: (Dott. Italo VOZA)	

**TAVOLA**  
**N. 16.7**