




POZZETTO TIPO "C" - TUBAZIONE Ø 1200 mm

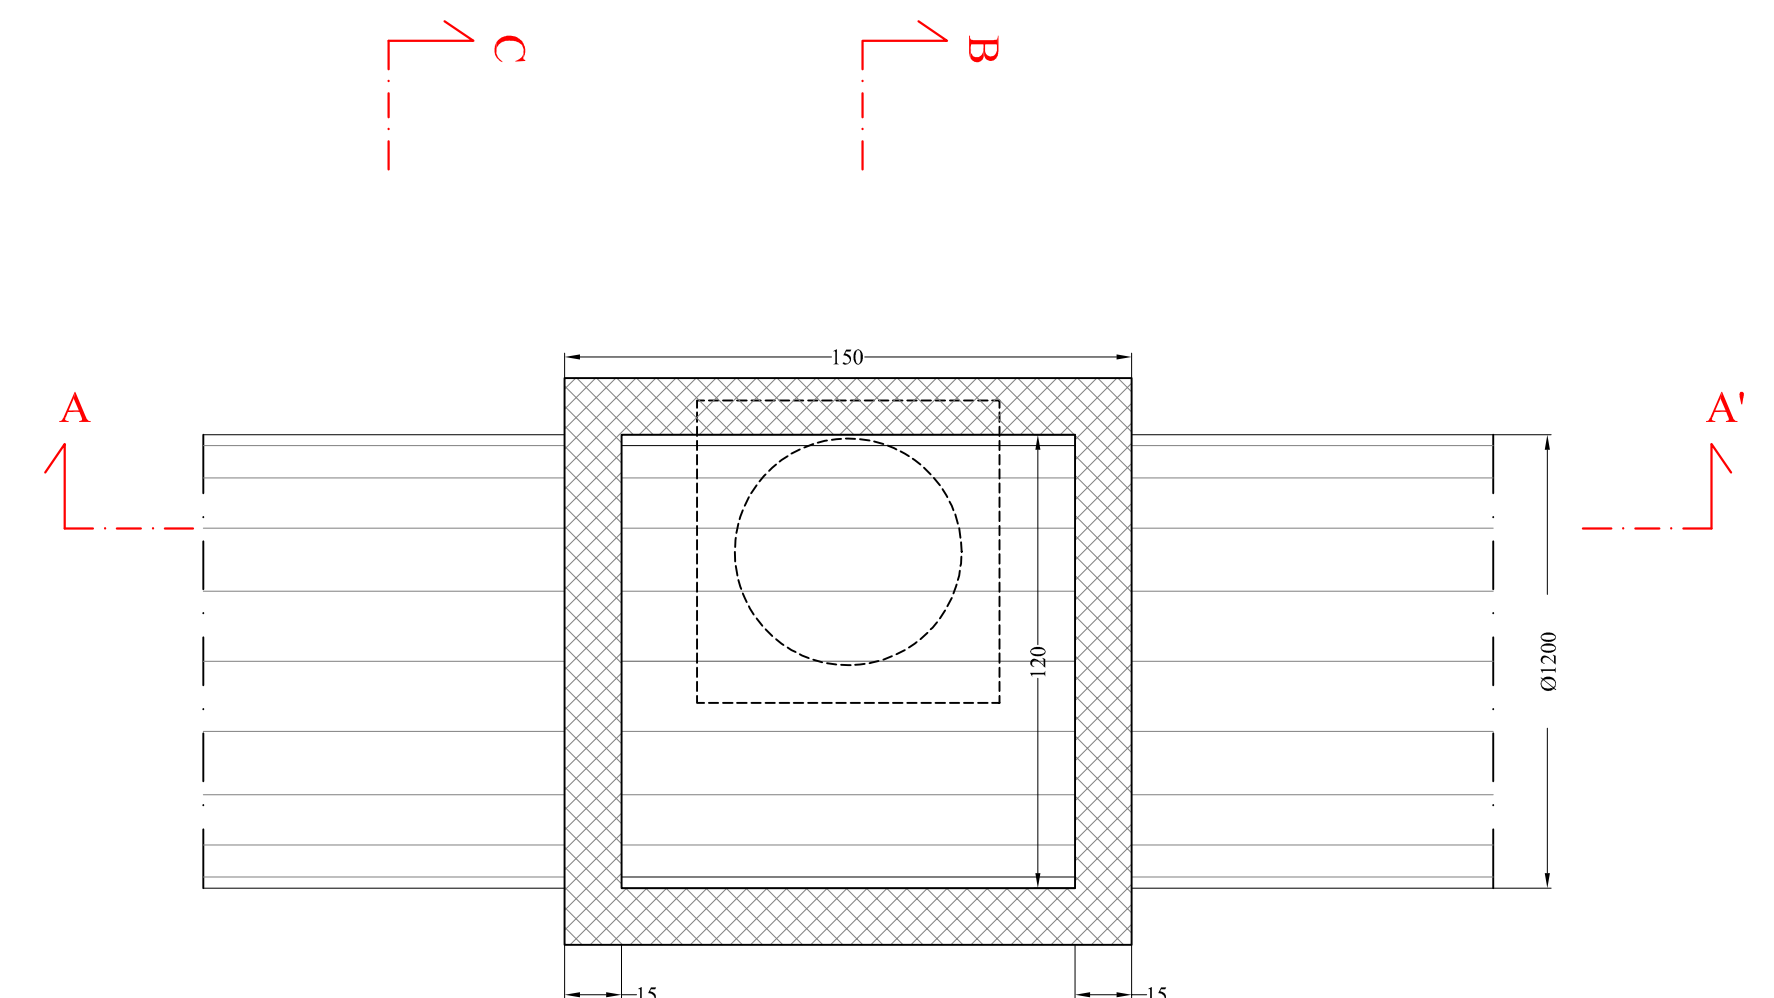


POZZETTO TIPO "A" PREFABBRICATO - PIANTA - SCALA 1:20

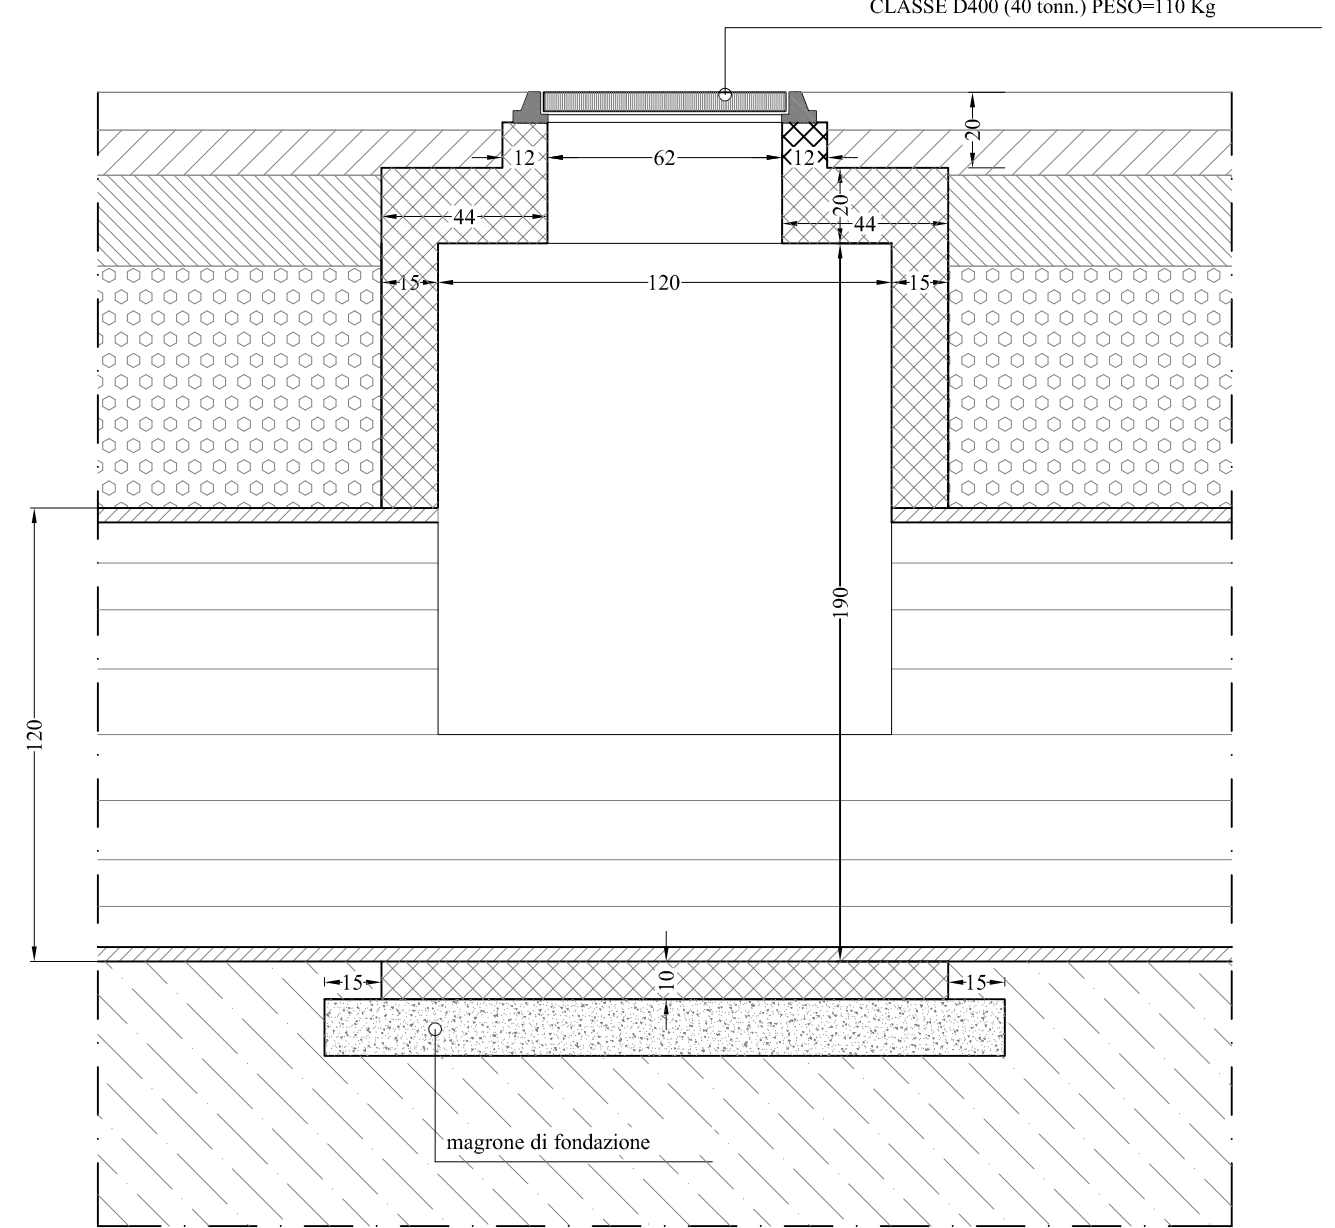


SEZIONE A-A' - SCALA 1:20

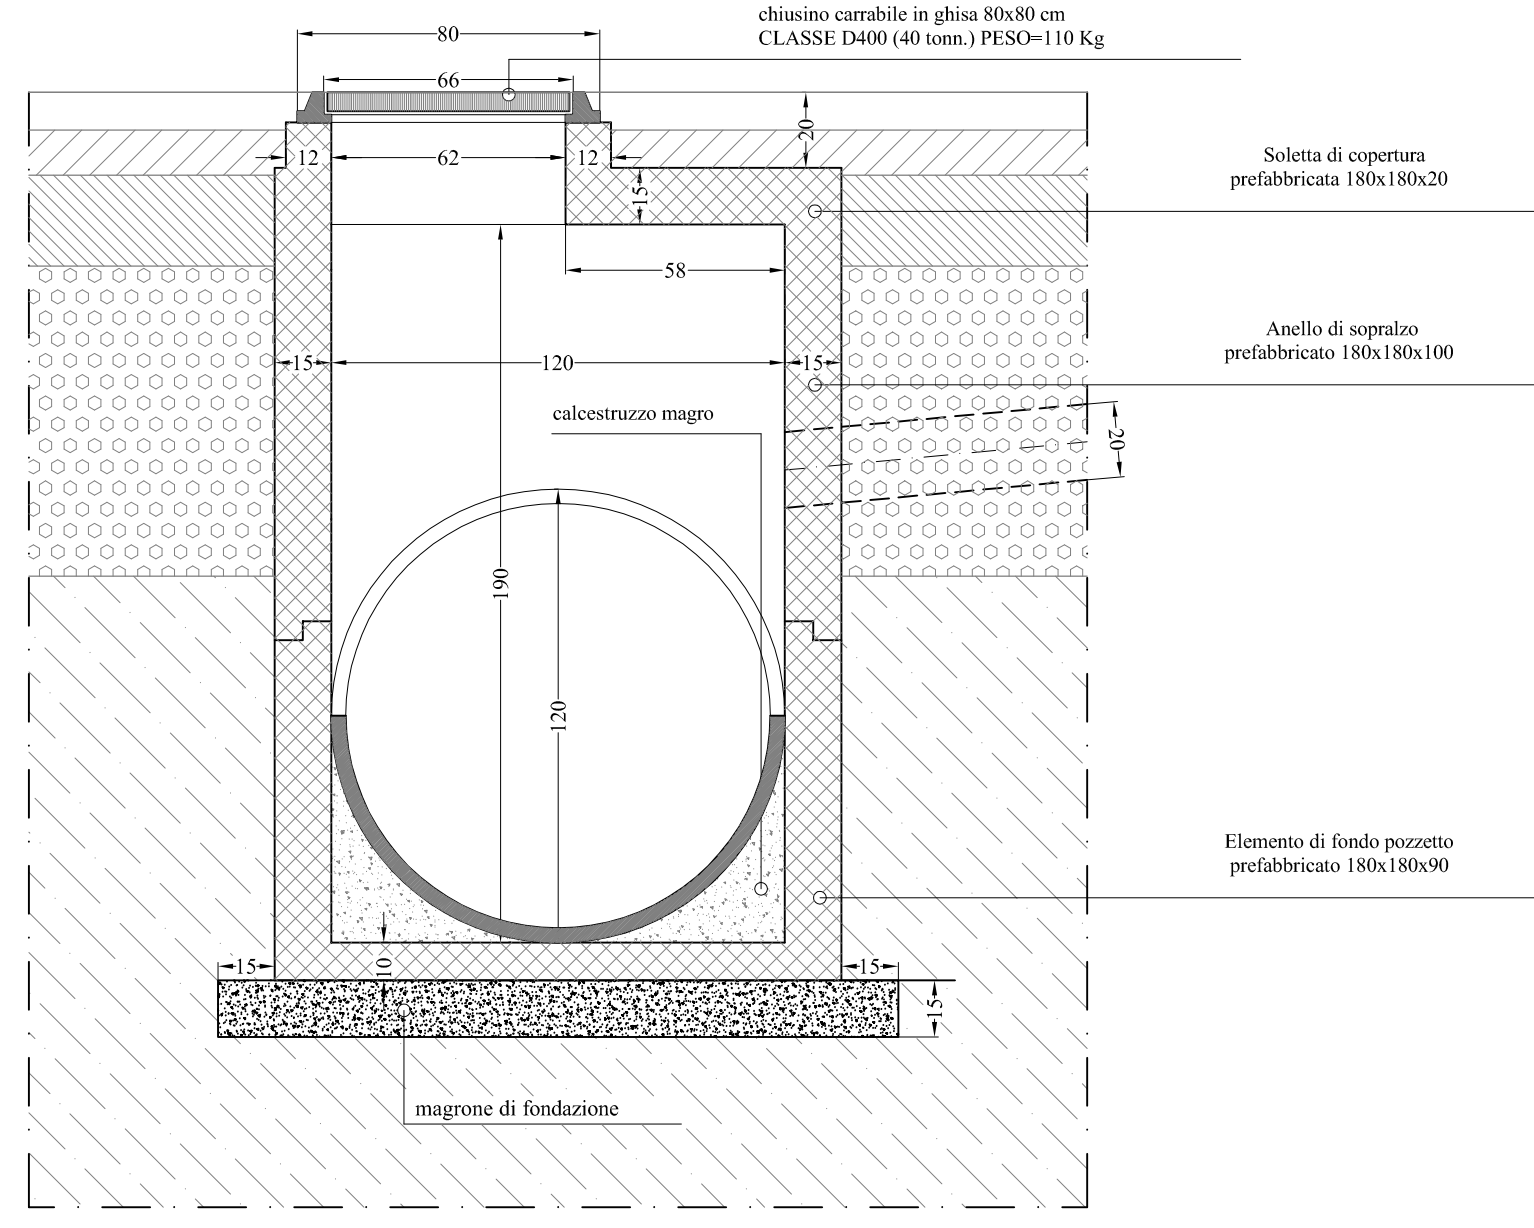


SEZIONE B-B' - SCALA 1:20

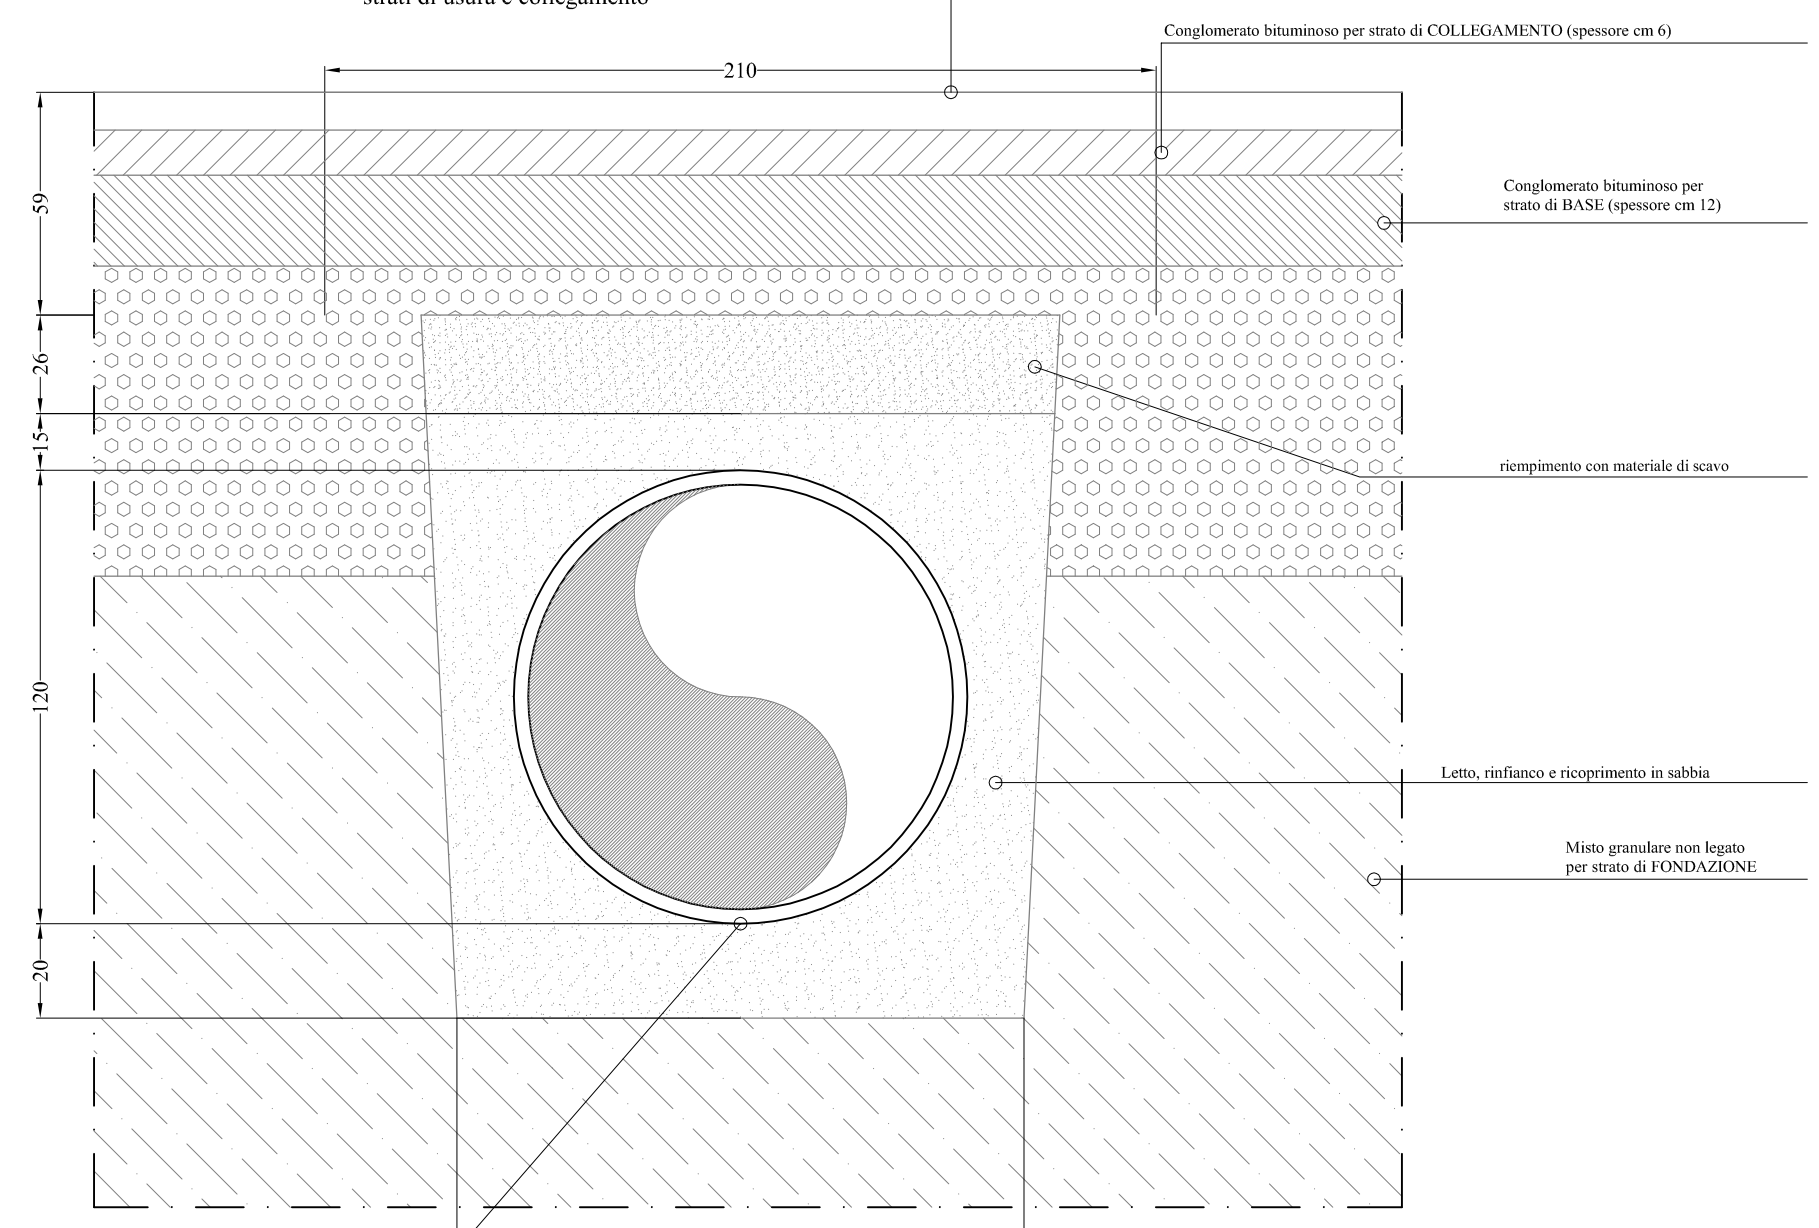

SEZIONE C-C' - SCALA 1:20

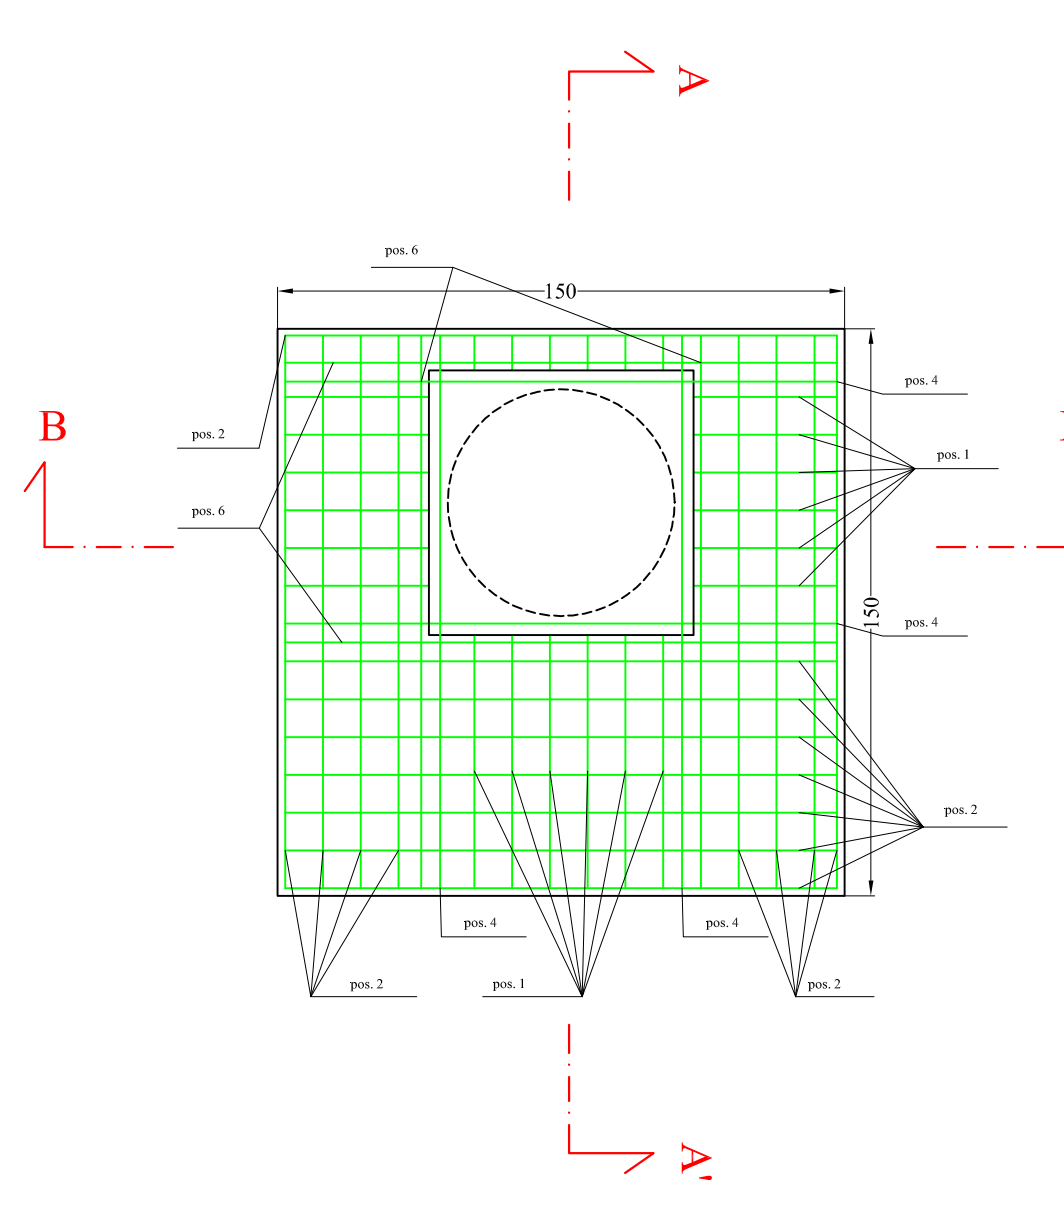


ARMATURA SOLETTA-SCALA 1:20

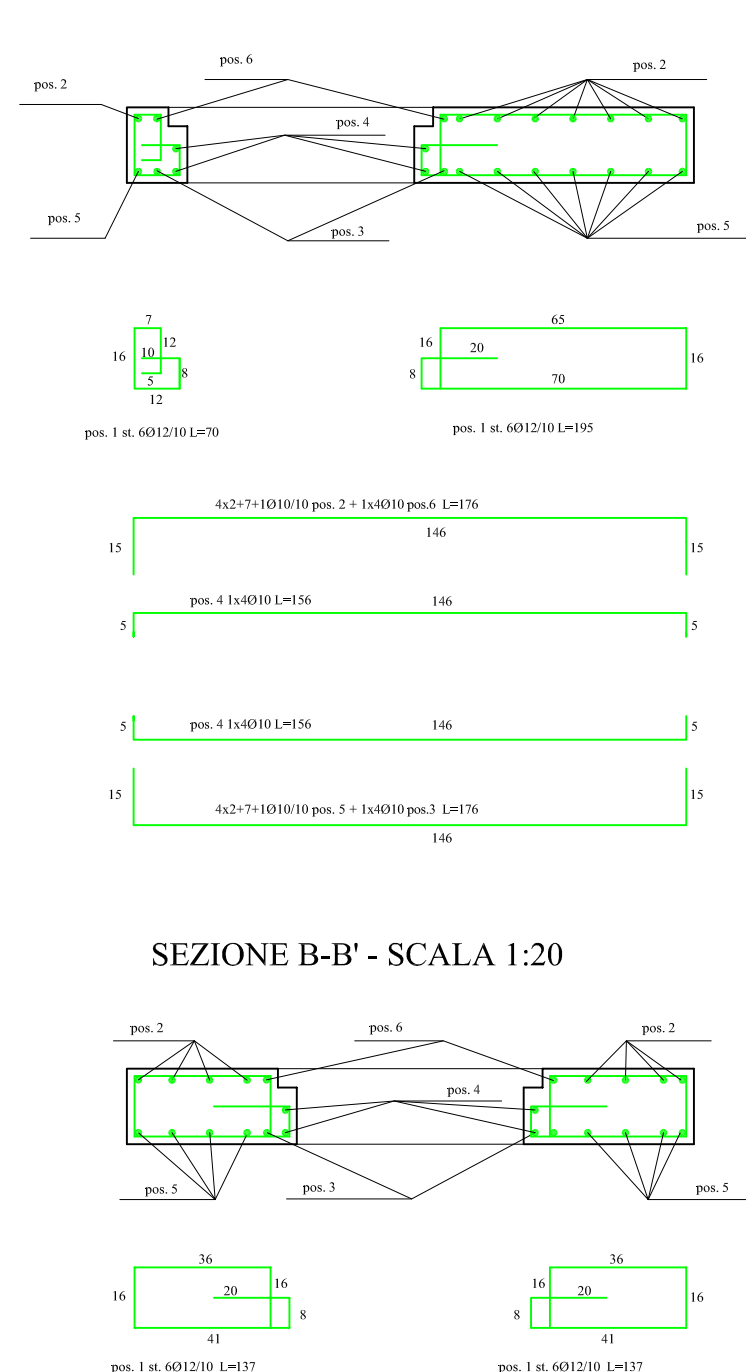


SEZIONE B-B' - SCALA 1:20


POZZETTO TIPO "B" - TUBAZIONE Ø 1000 mm

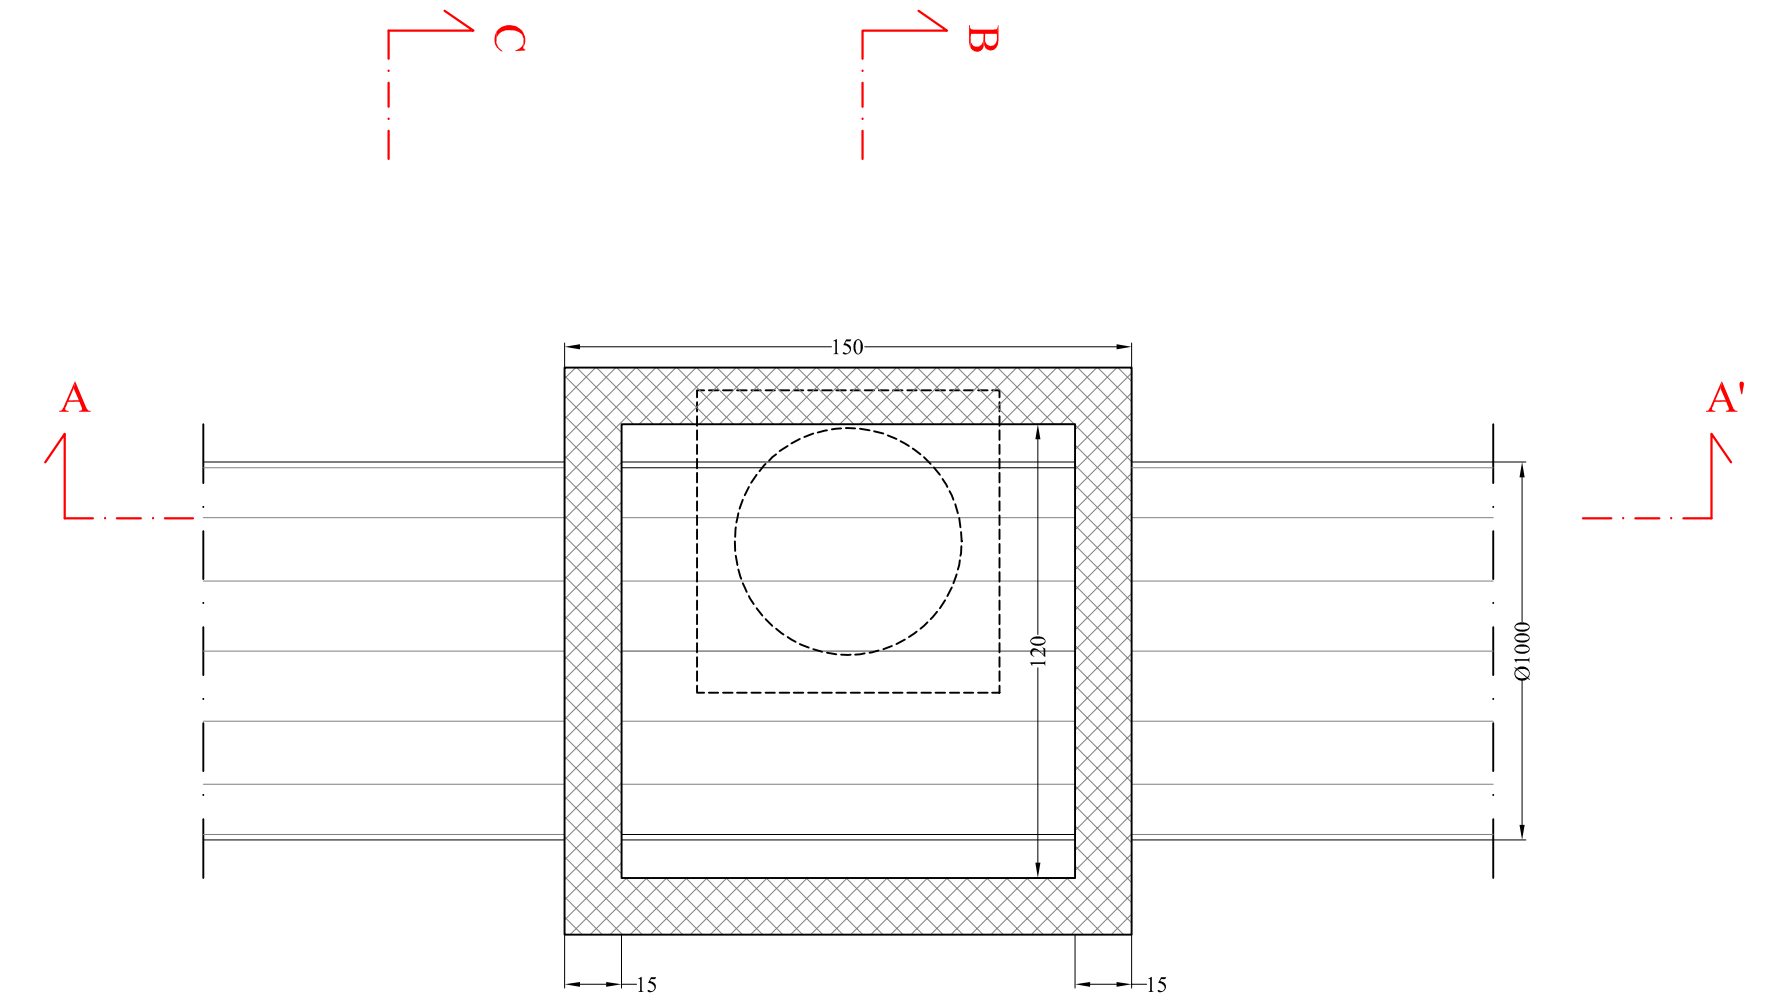


POZZETTO TIPO "A" PREFABBRICATO - PIANTA - SCALA 1:20

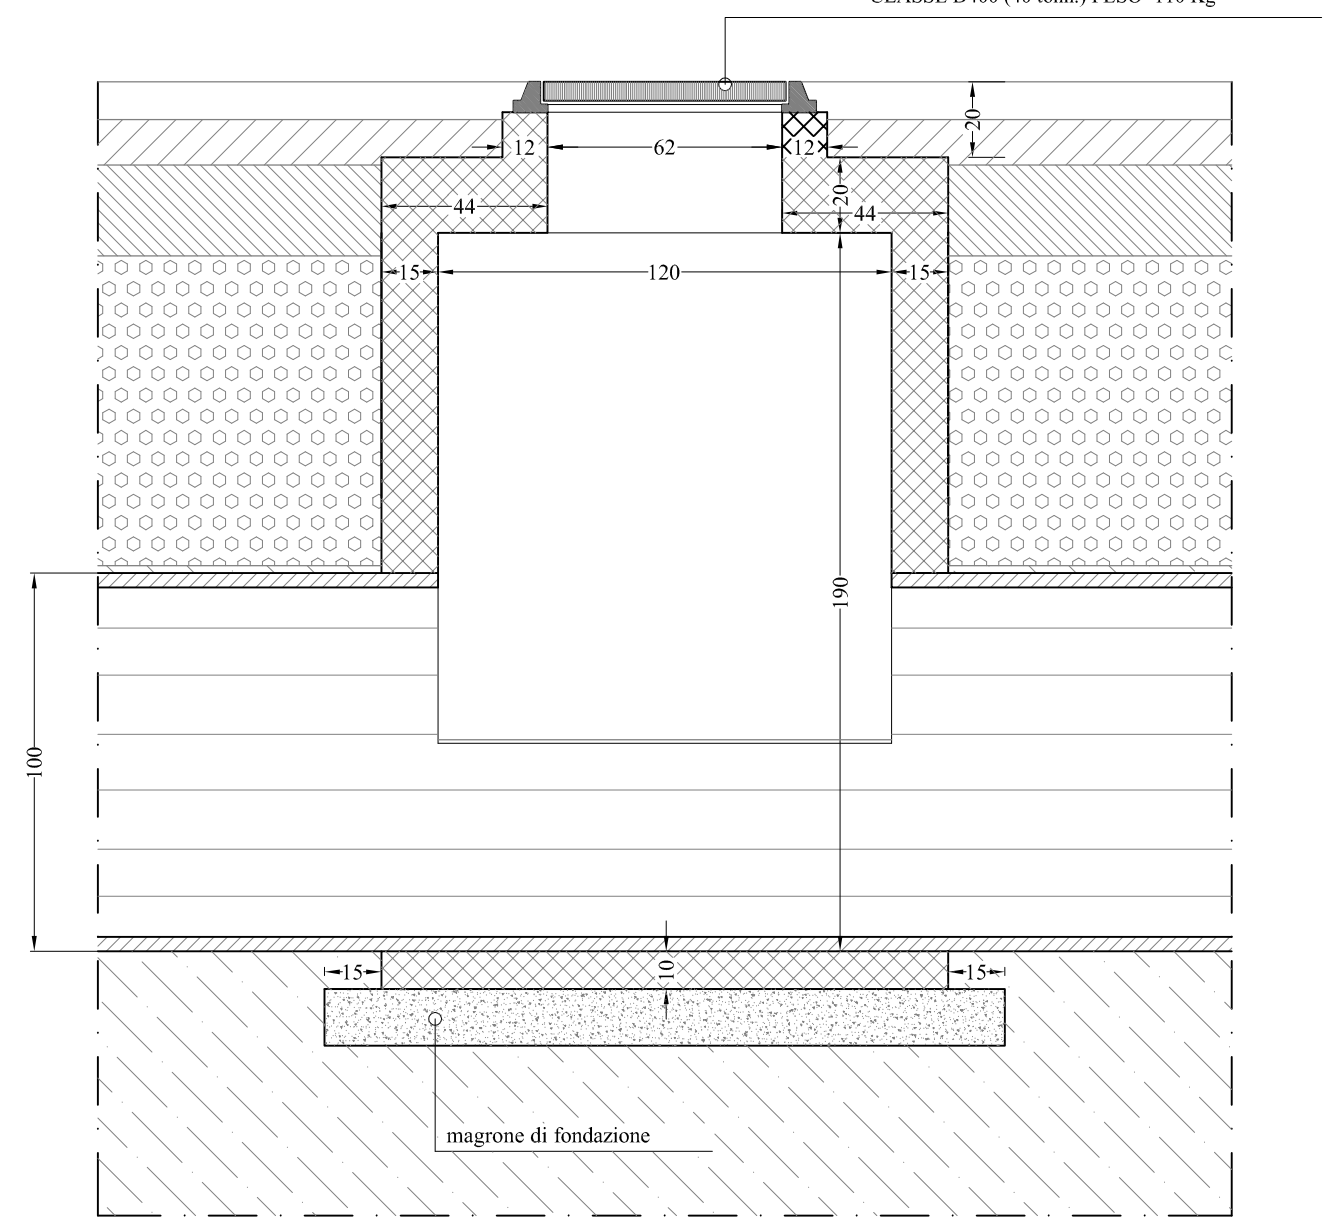


SEZIONE A-A' - SCALA 1:20

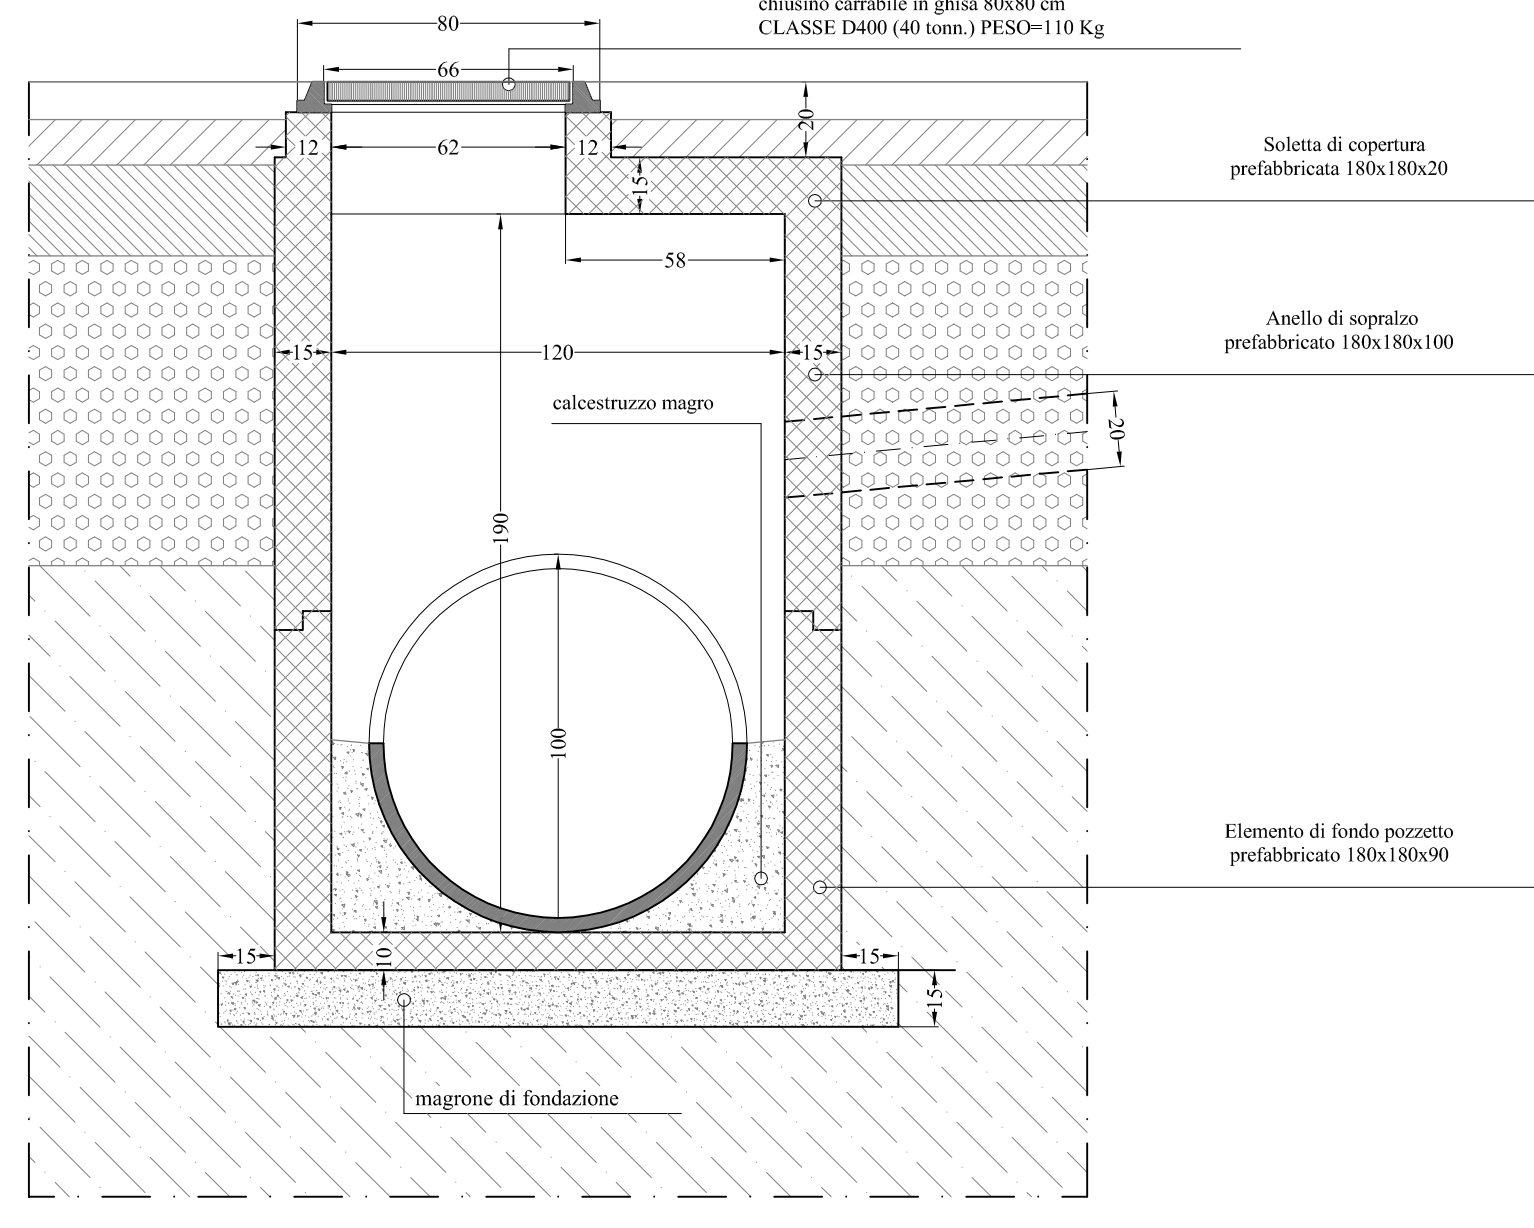


SEZIONE B-B' - SCALA 1:20

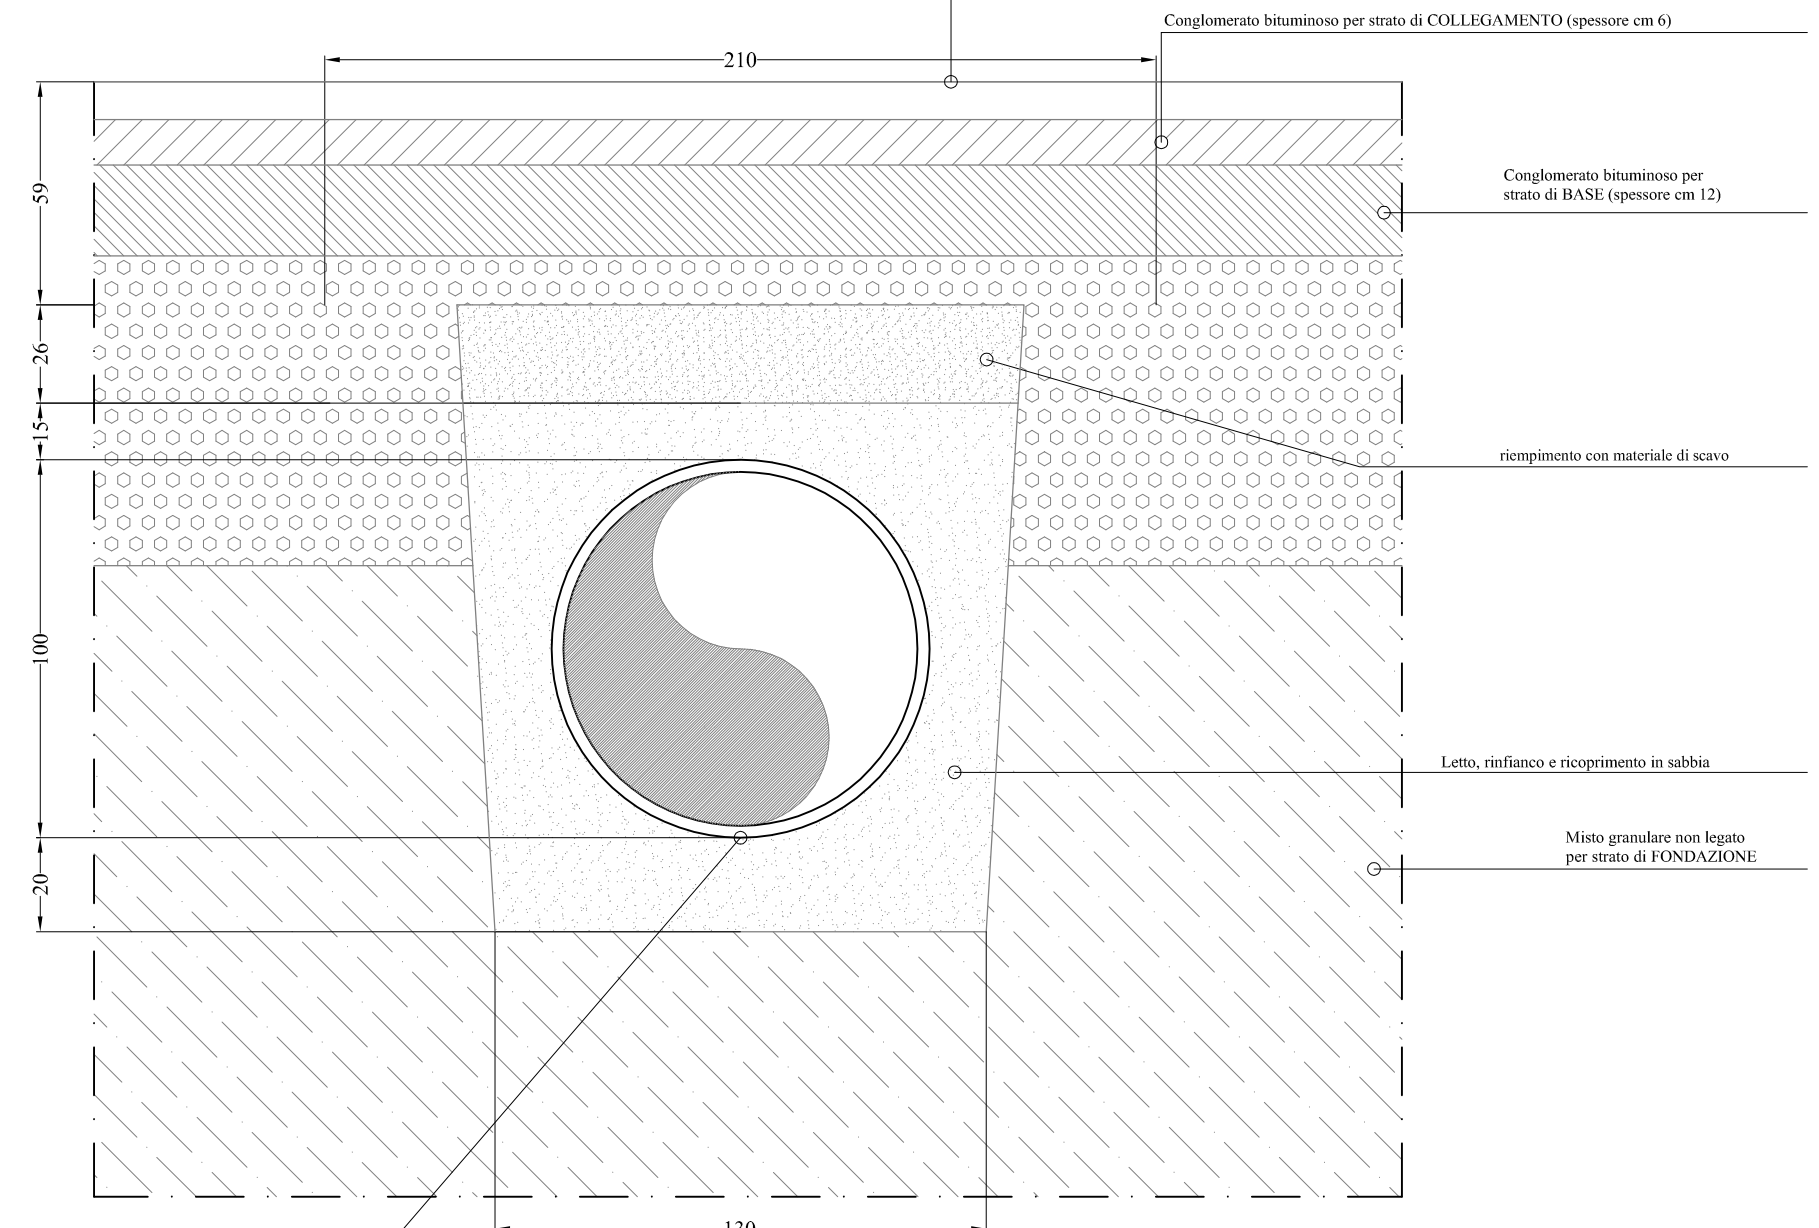

SEZIONE C-C' - SCALA 1:20

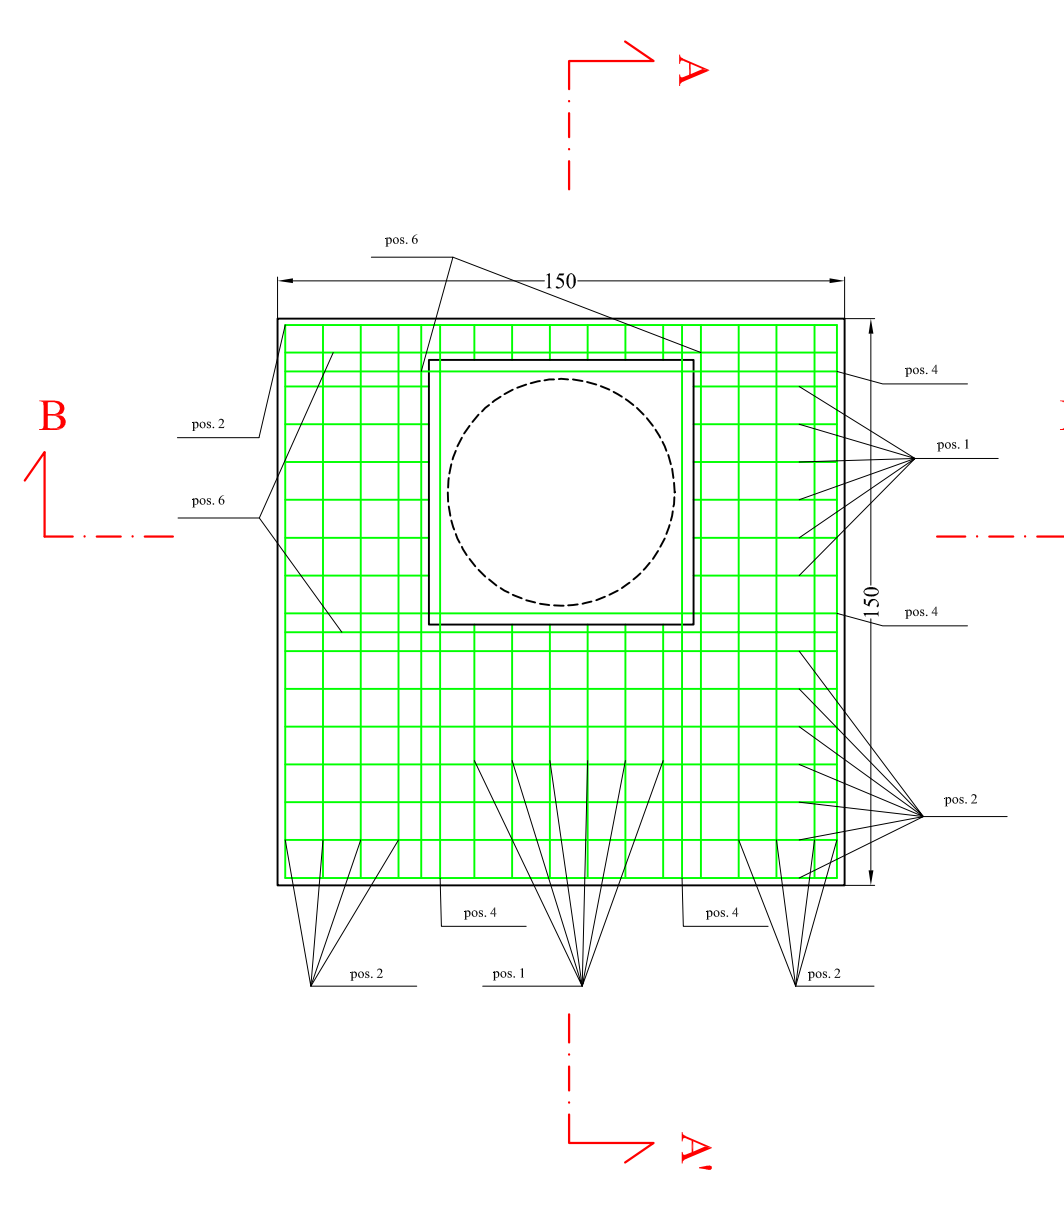


ARMATURA SOLETTA-SCALA 1:20

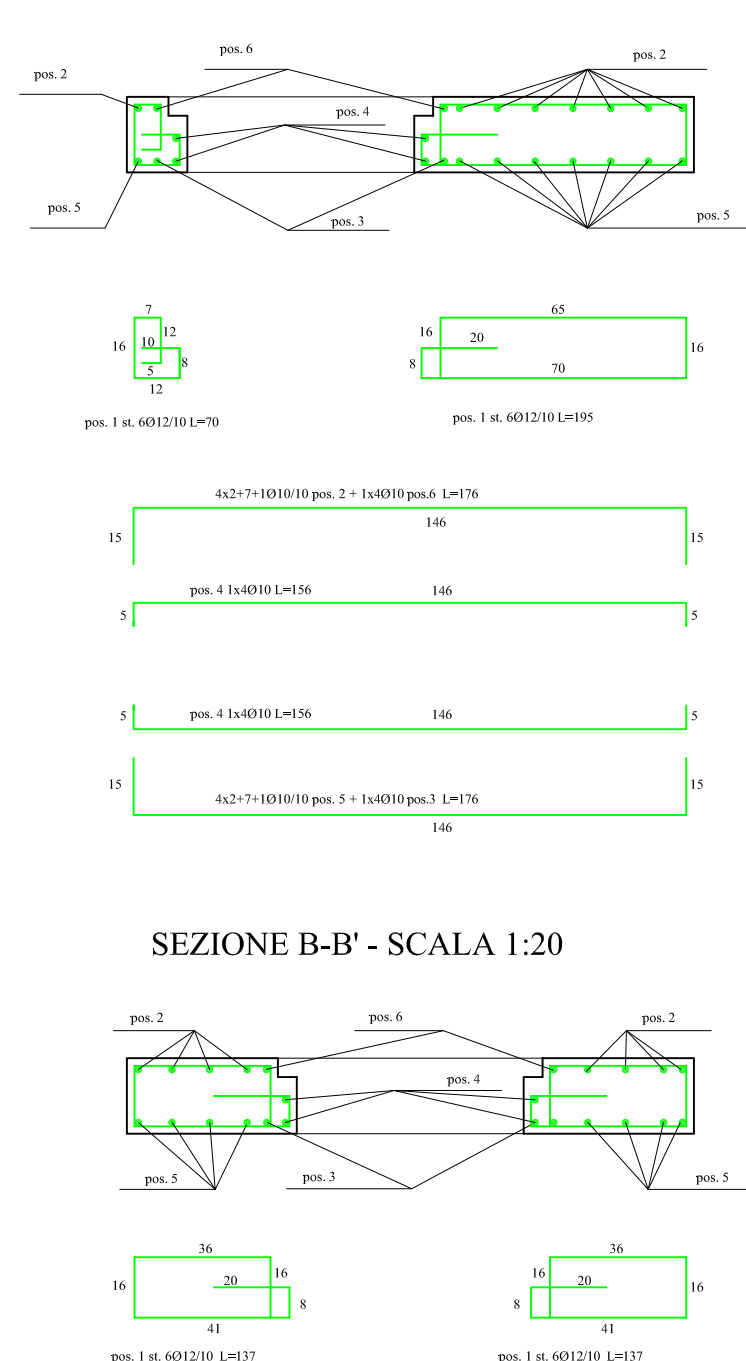


SEZIONE A-A' - SCALA 1:20

SEZIONE B-B' - SCALA 1:20


POZZETTO TIPO "A" - TUBAZIONE Ø 800 mm

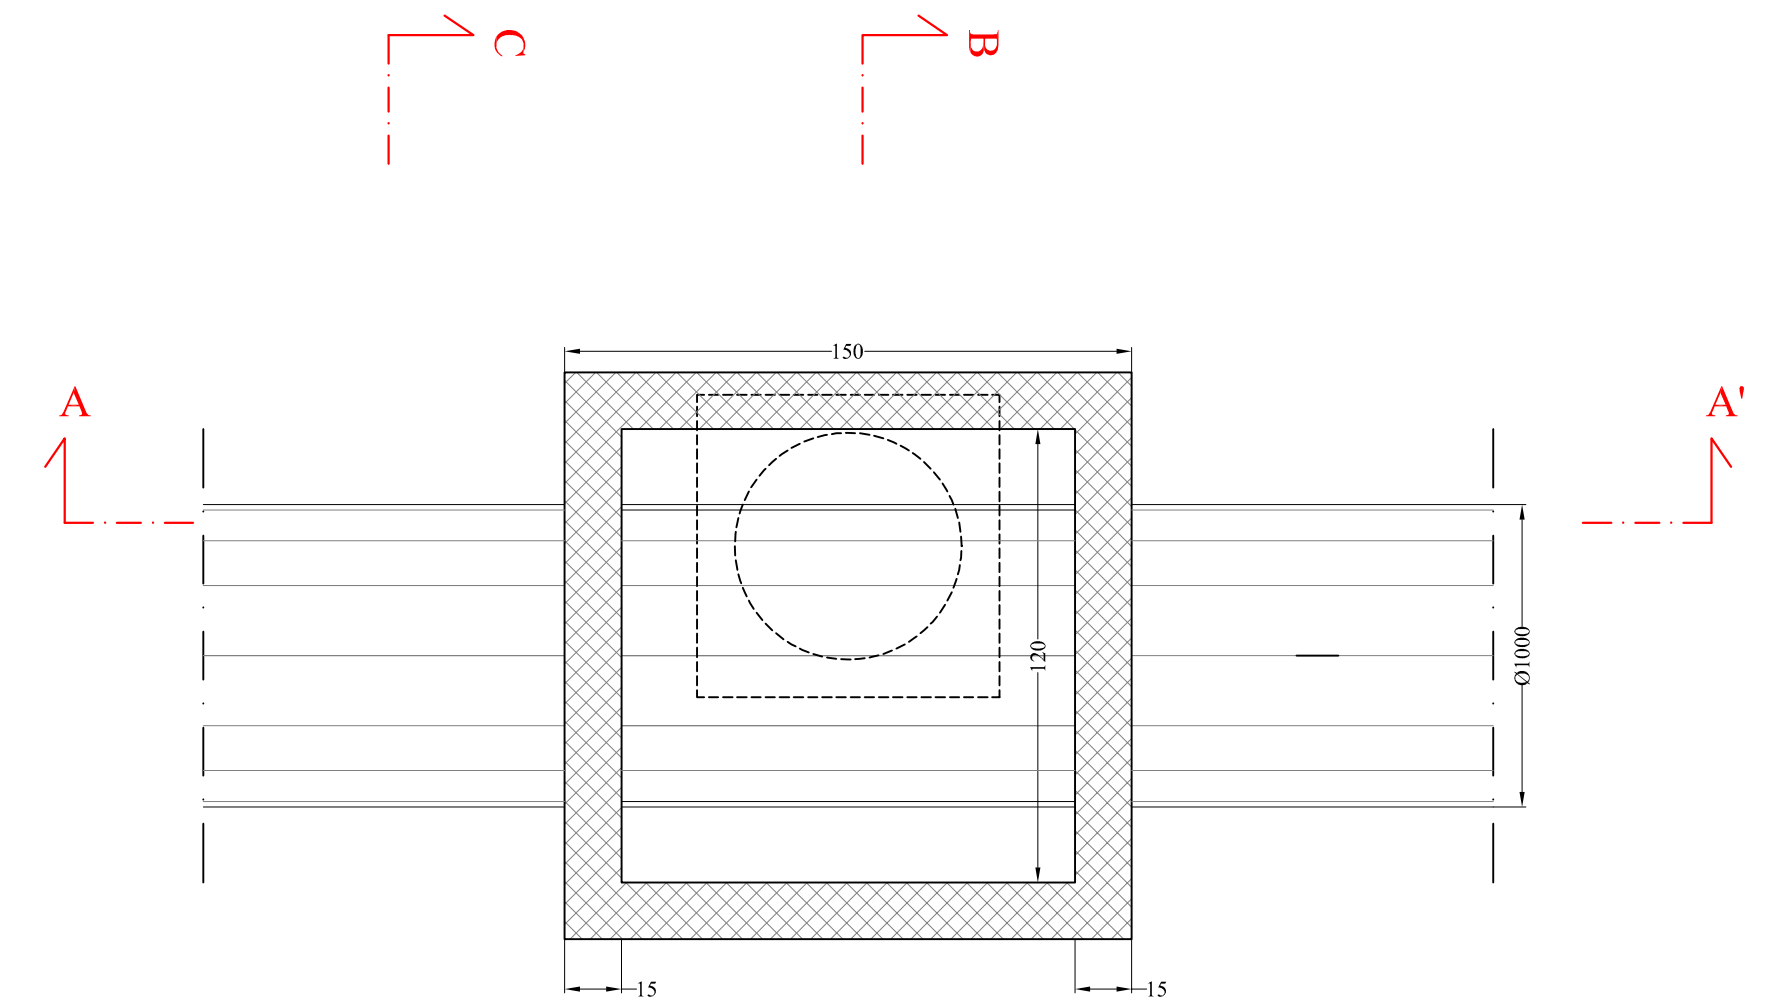


POZZETTO TIPO "A" PREFABBRICATO - PIANTA - SCALA 1:20

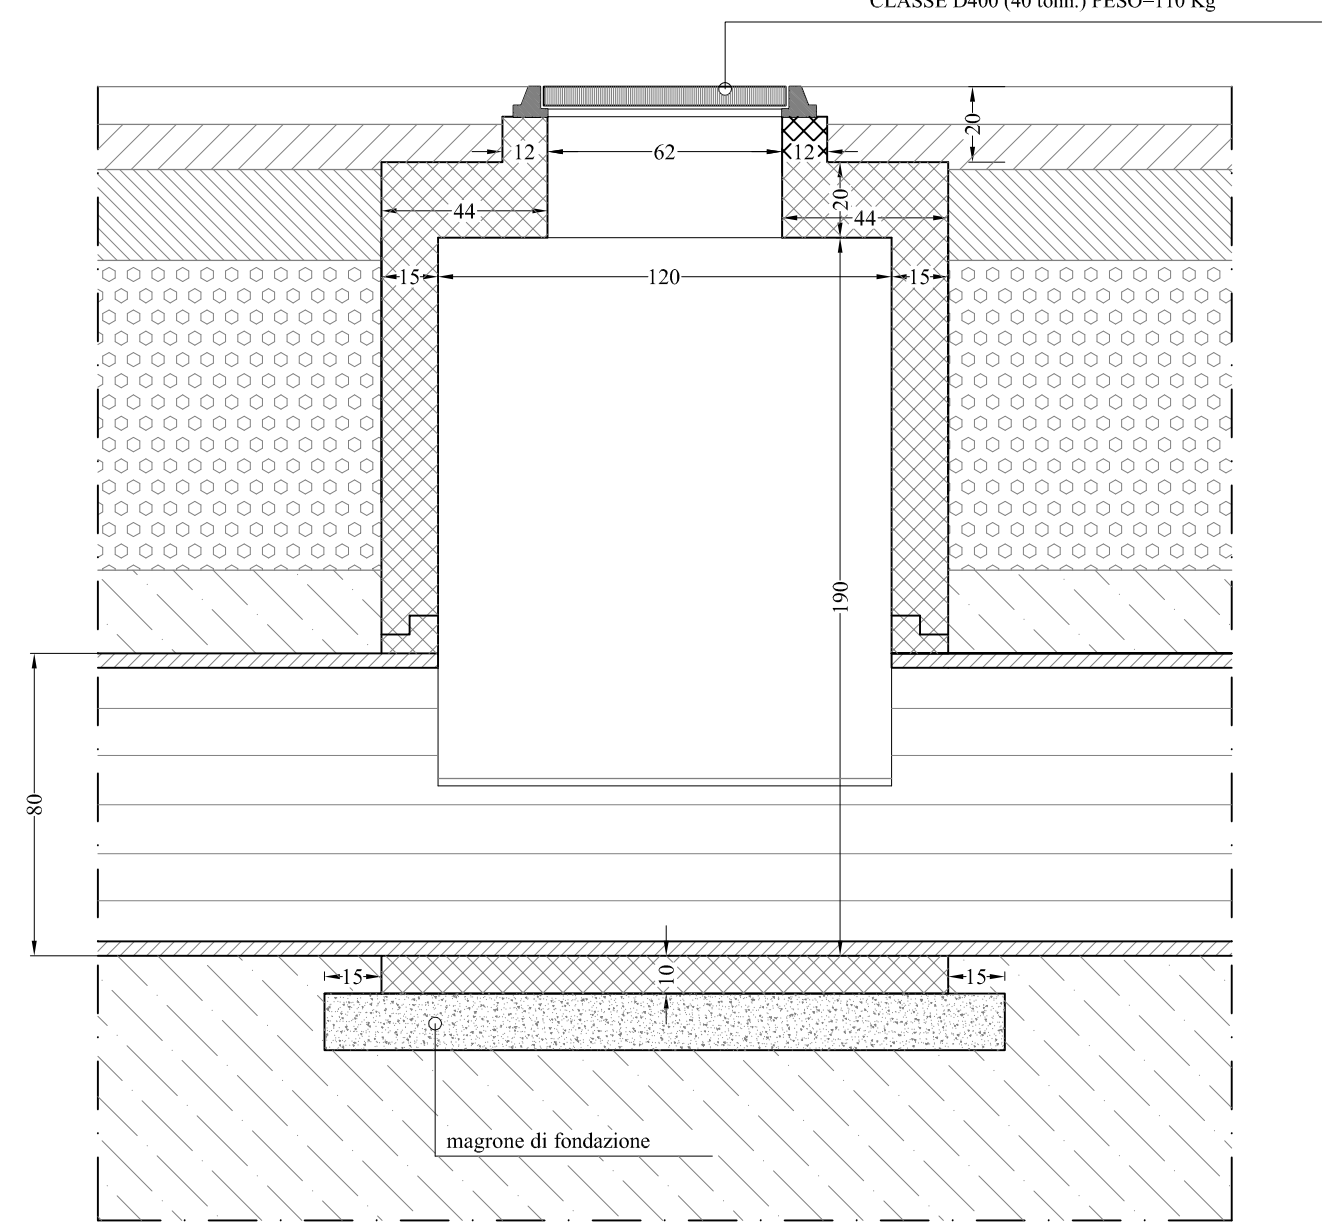


SEZIONE A-A' - SCALA 1:20

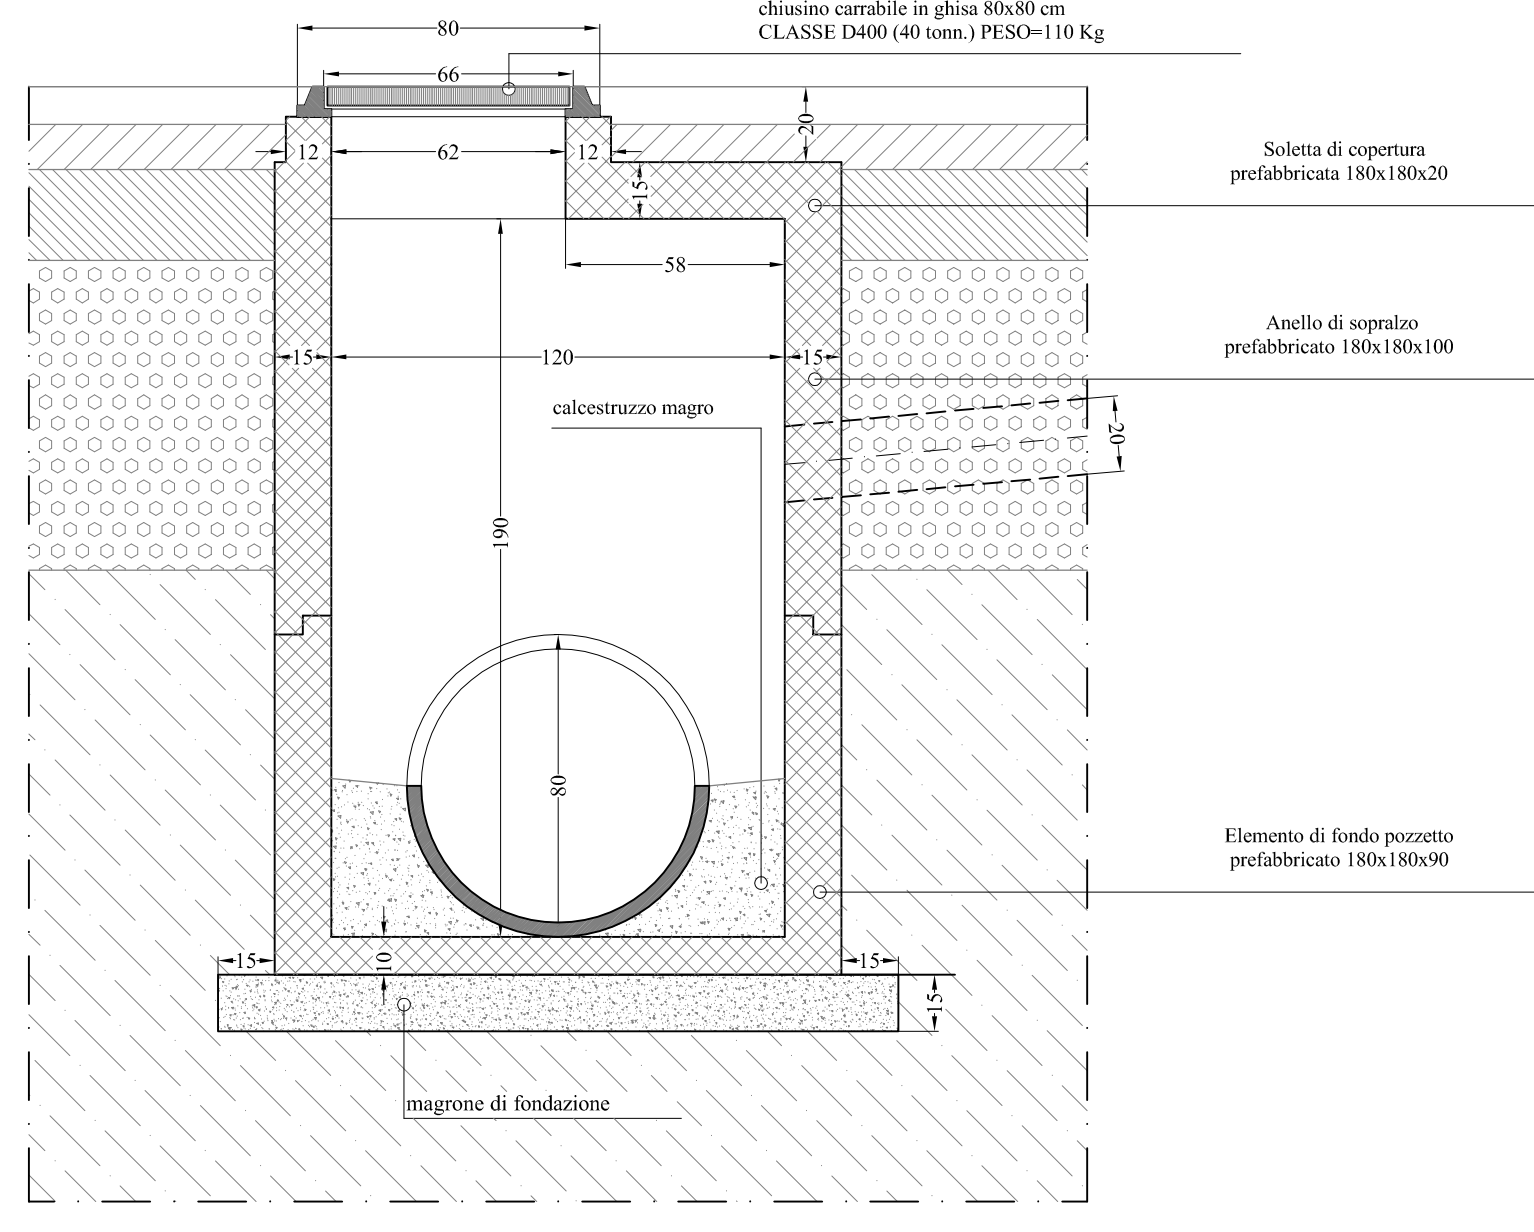


SEZIONE B-B' - SCALA 1:20

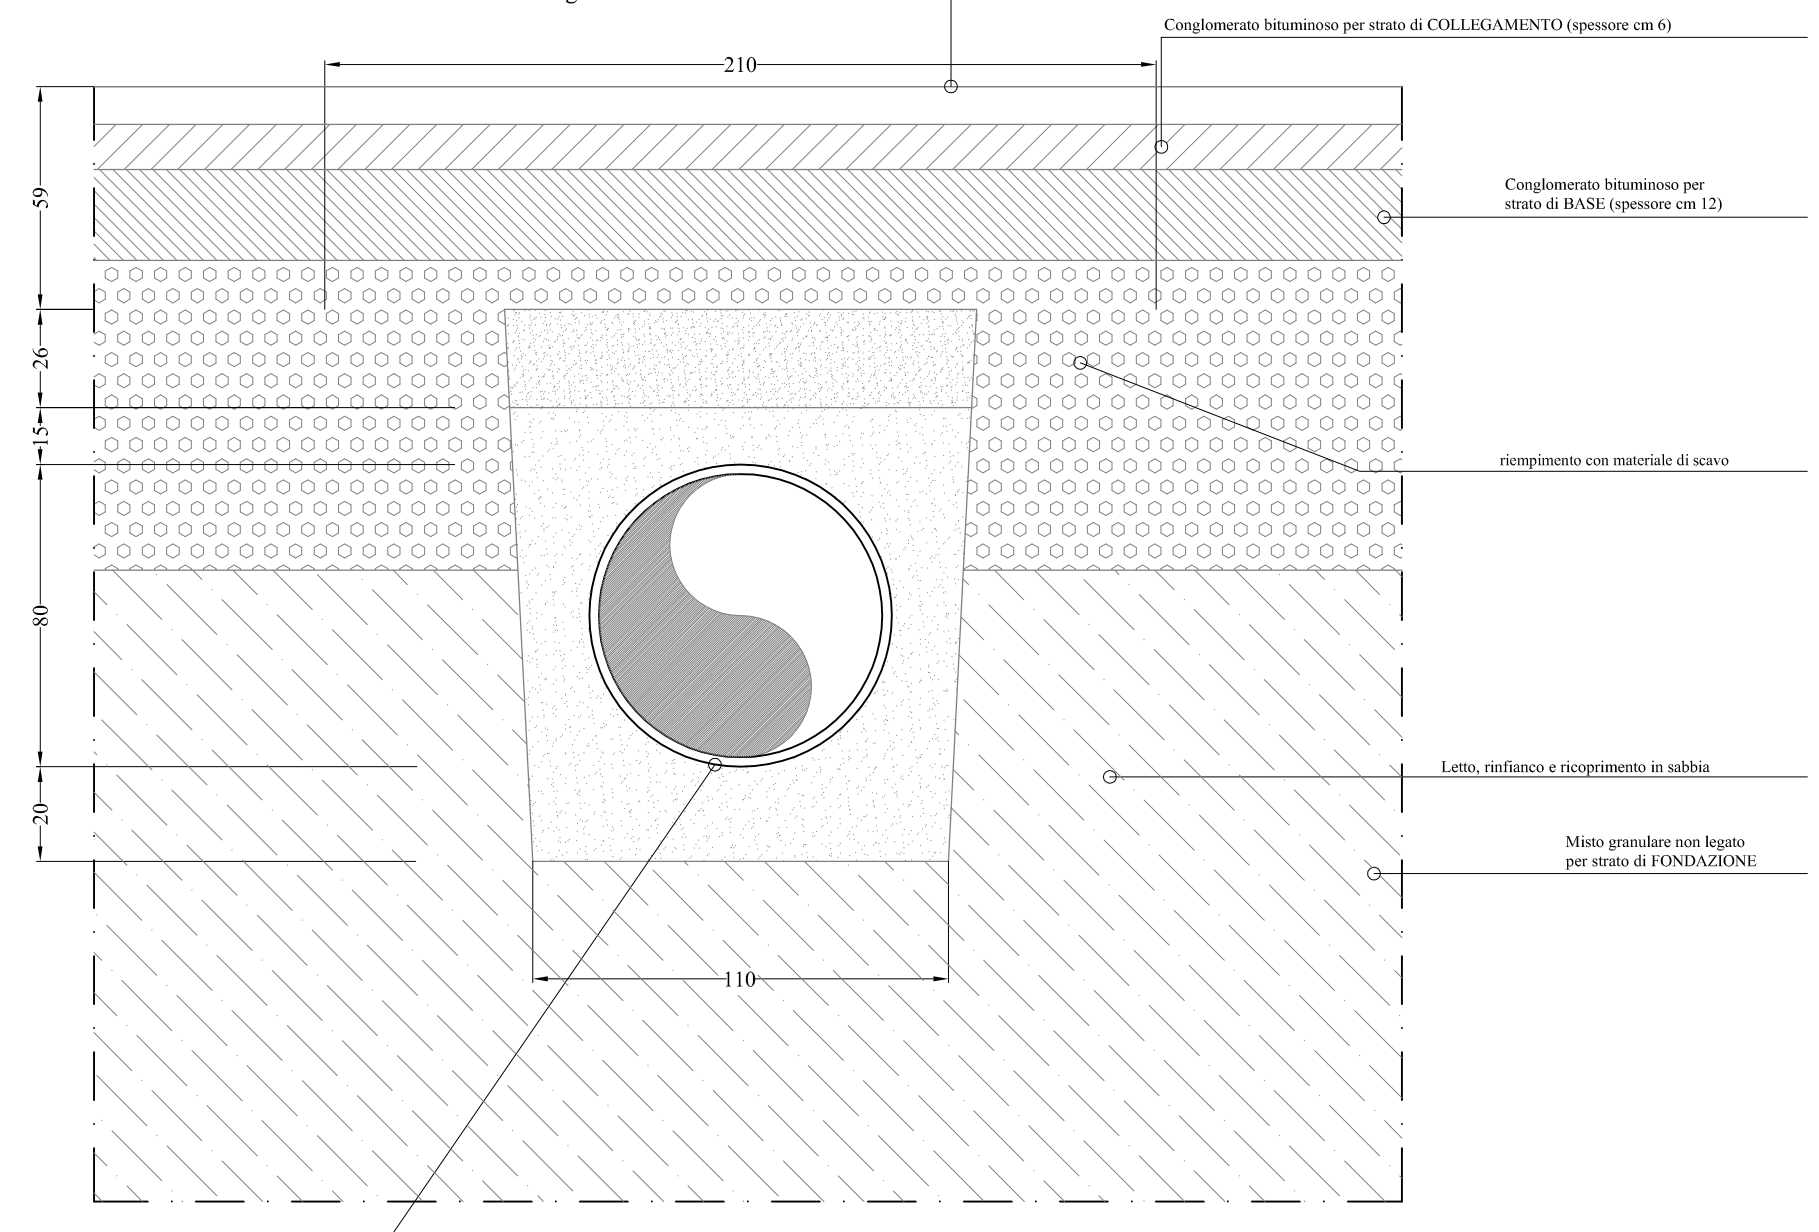

SEZIONE C-C' - SCALA 1:20

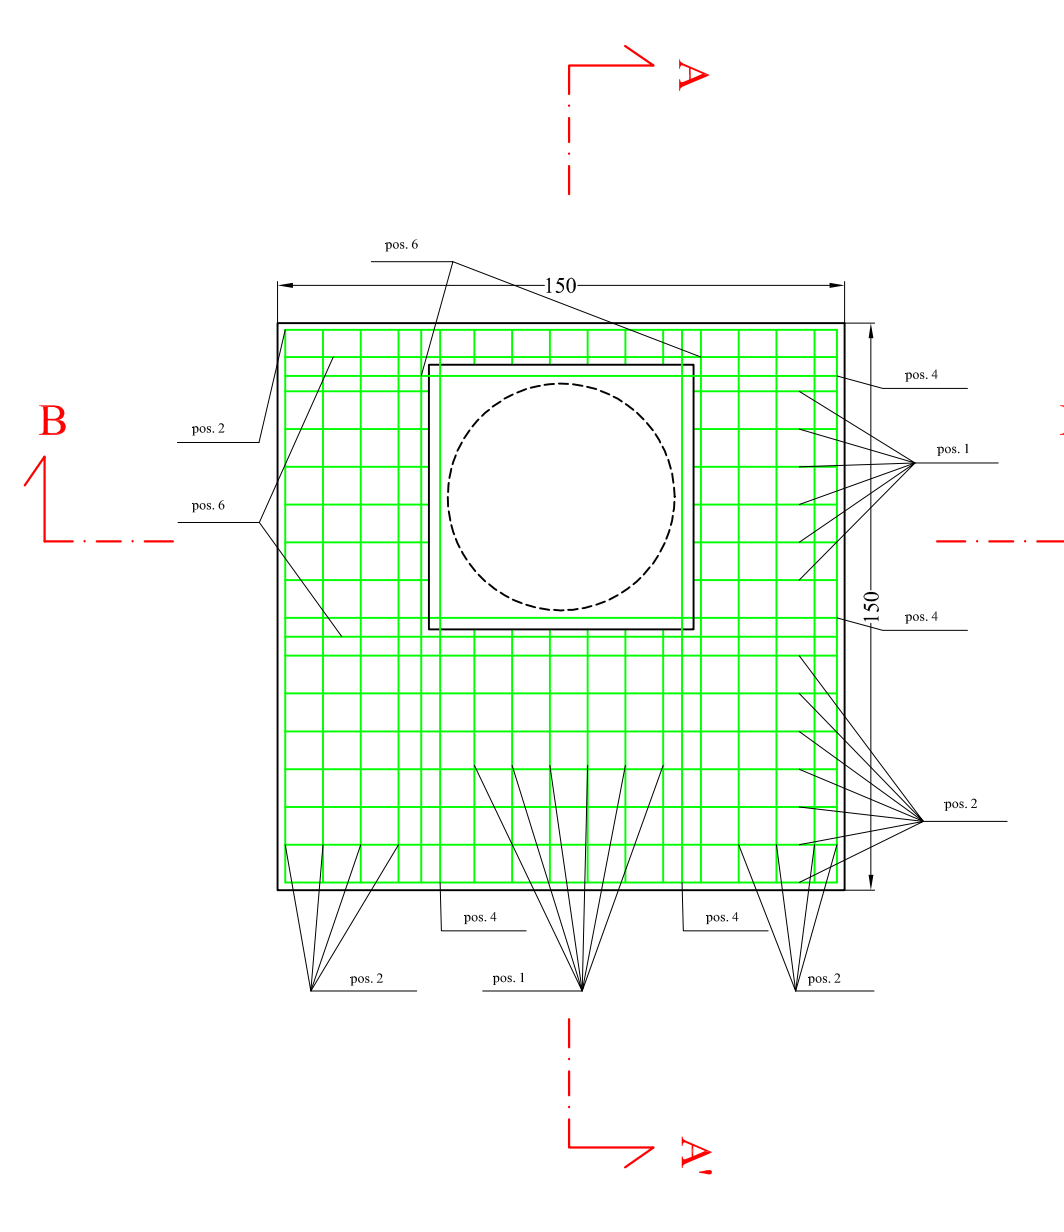


ARMATURA SOLETTA-SCALA 1:20

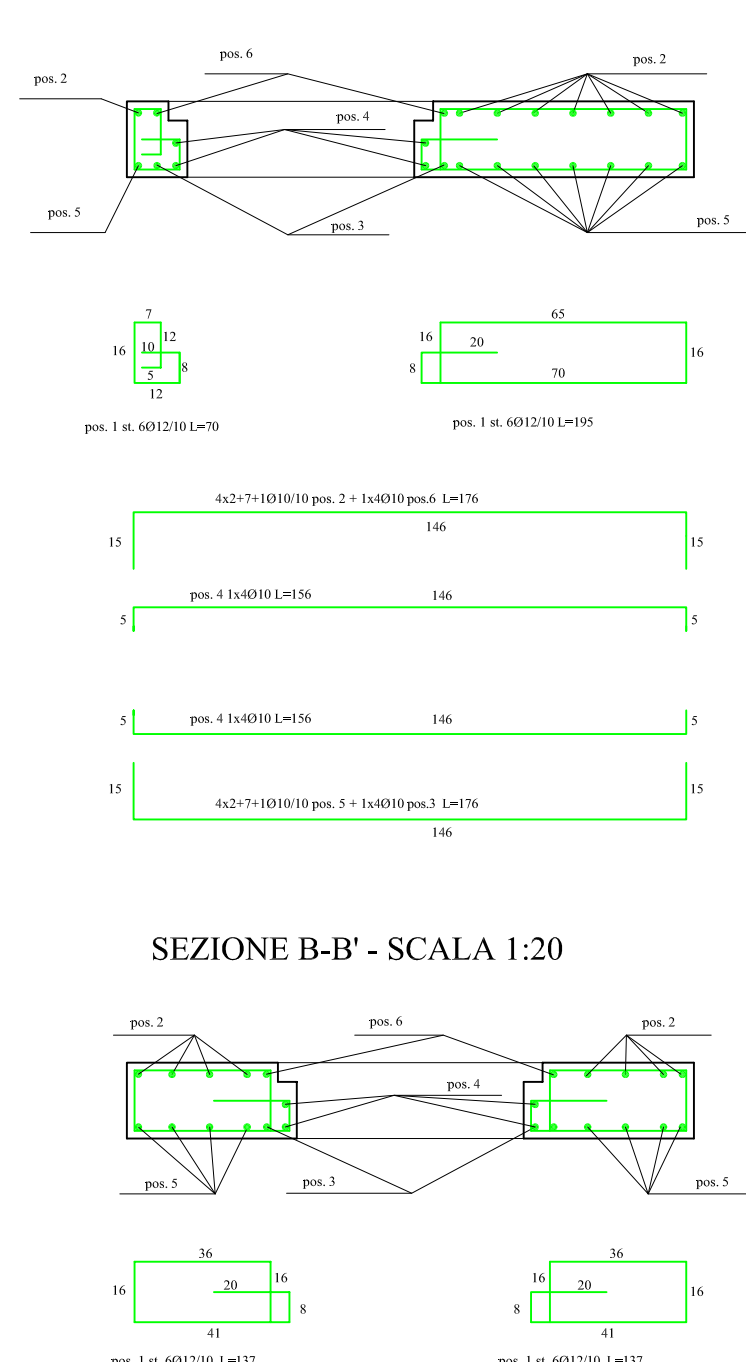


SEZIONE A-A' - SCALA 1:20

SEZIONE B-B' - SCALA 1:20


POZZETTO TIPO "A" - TUBAZIONE Ø 600 mm

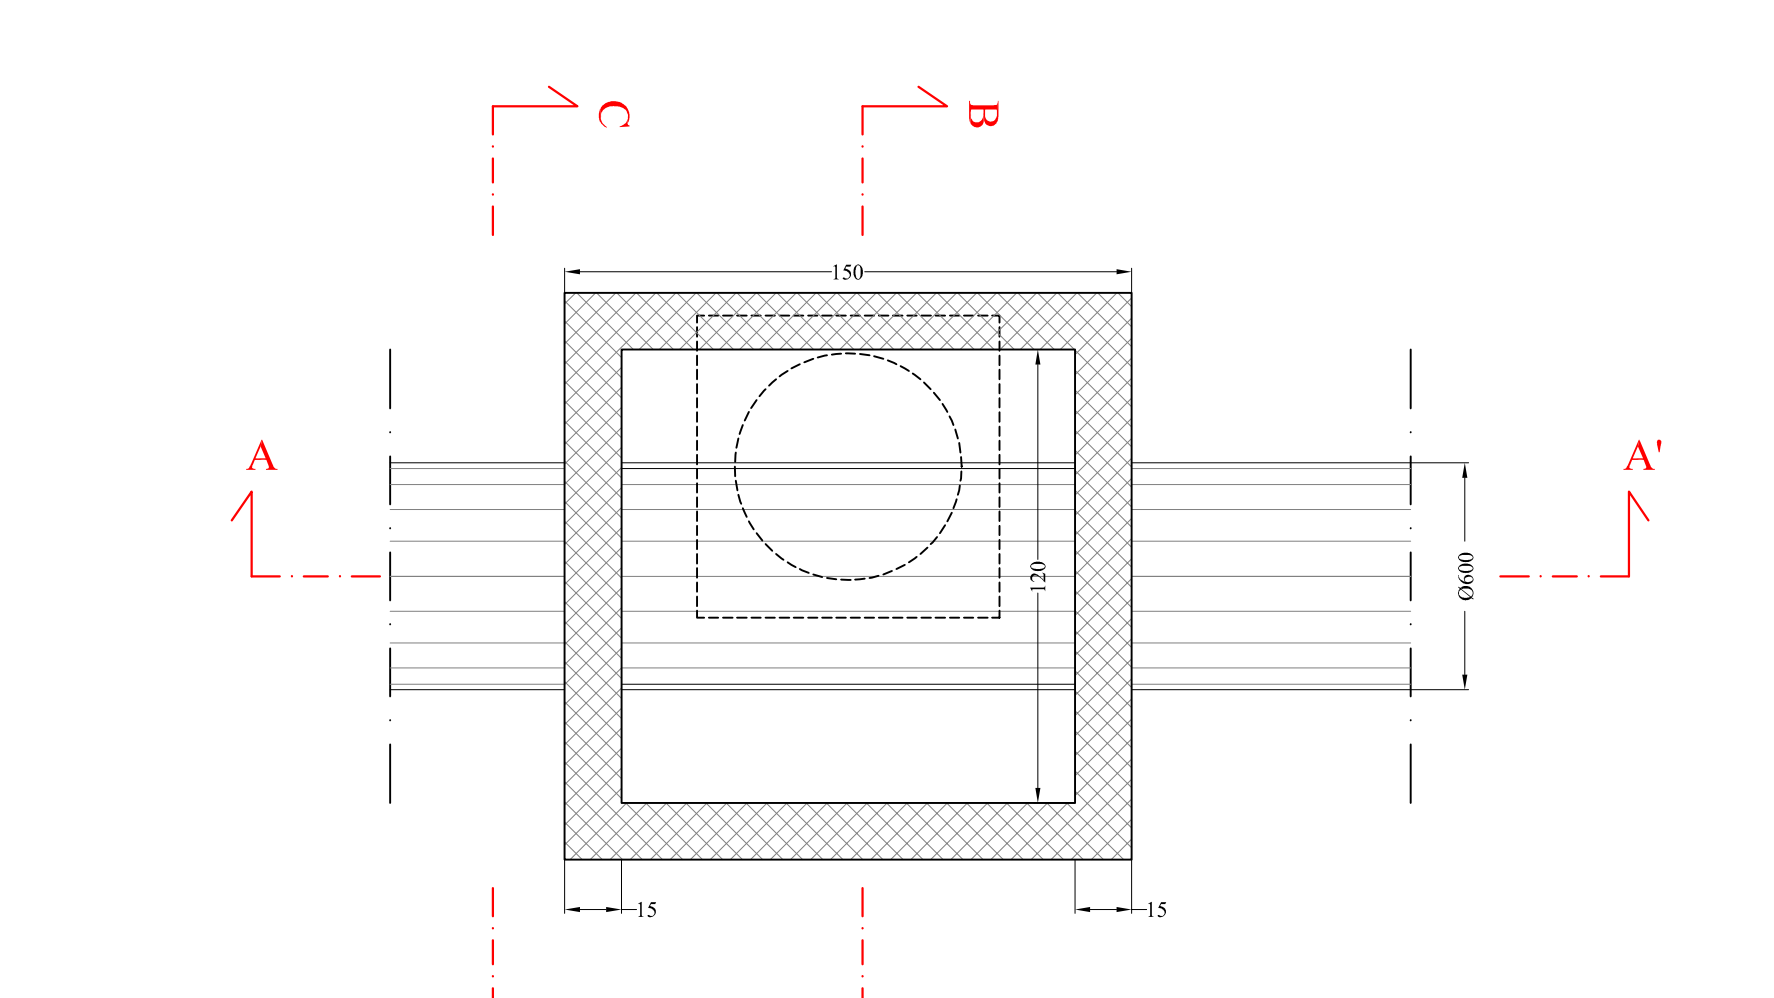


POZZETTO TIPO "D" PREFABBRICATO - PIANTA - SCALA 1:20

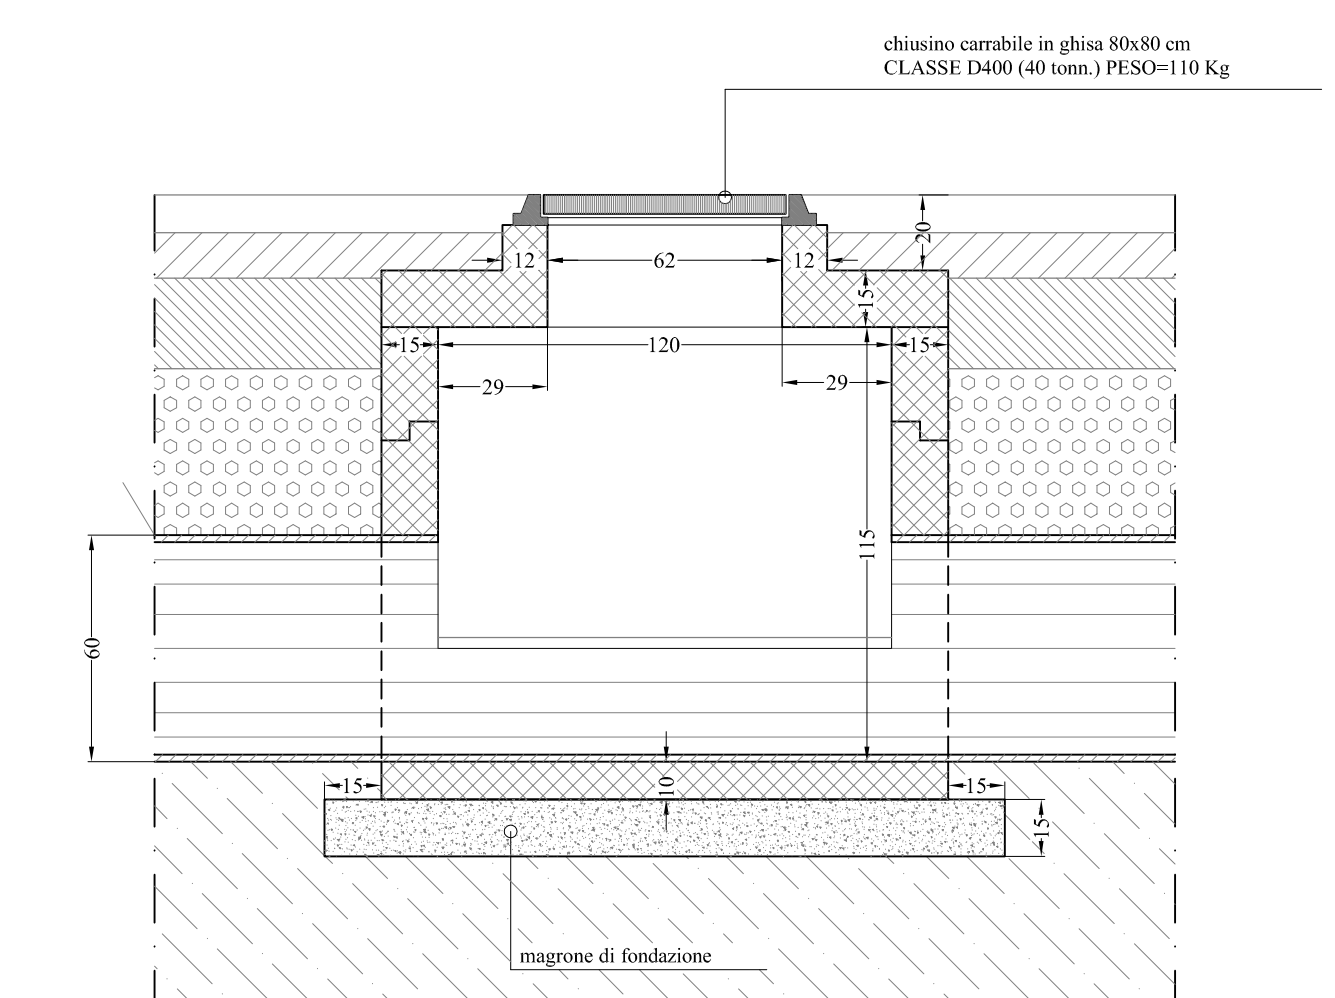


SEZIONE A-A' - SCALA 1:20

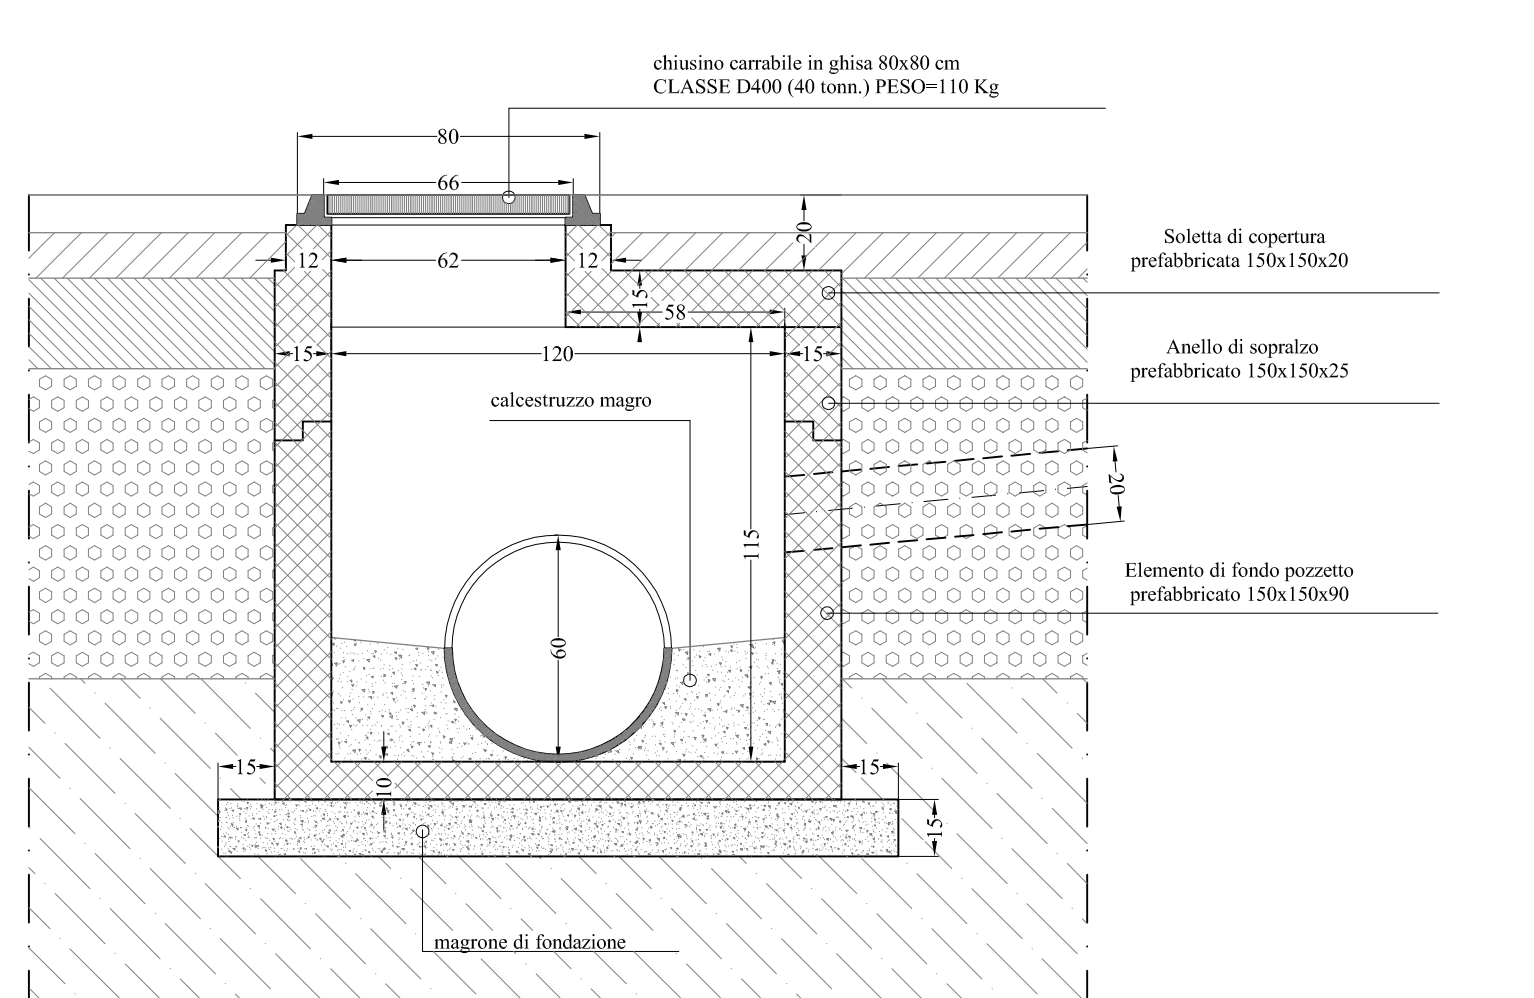


SEZIONE B-B' - SCALA 1:20

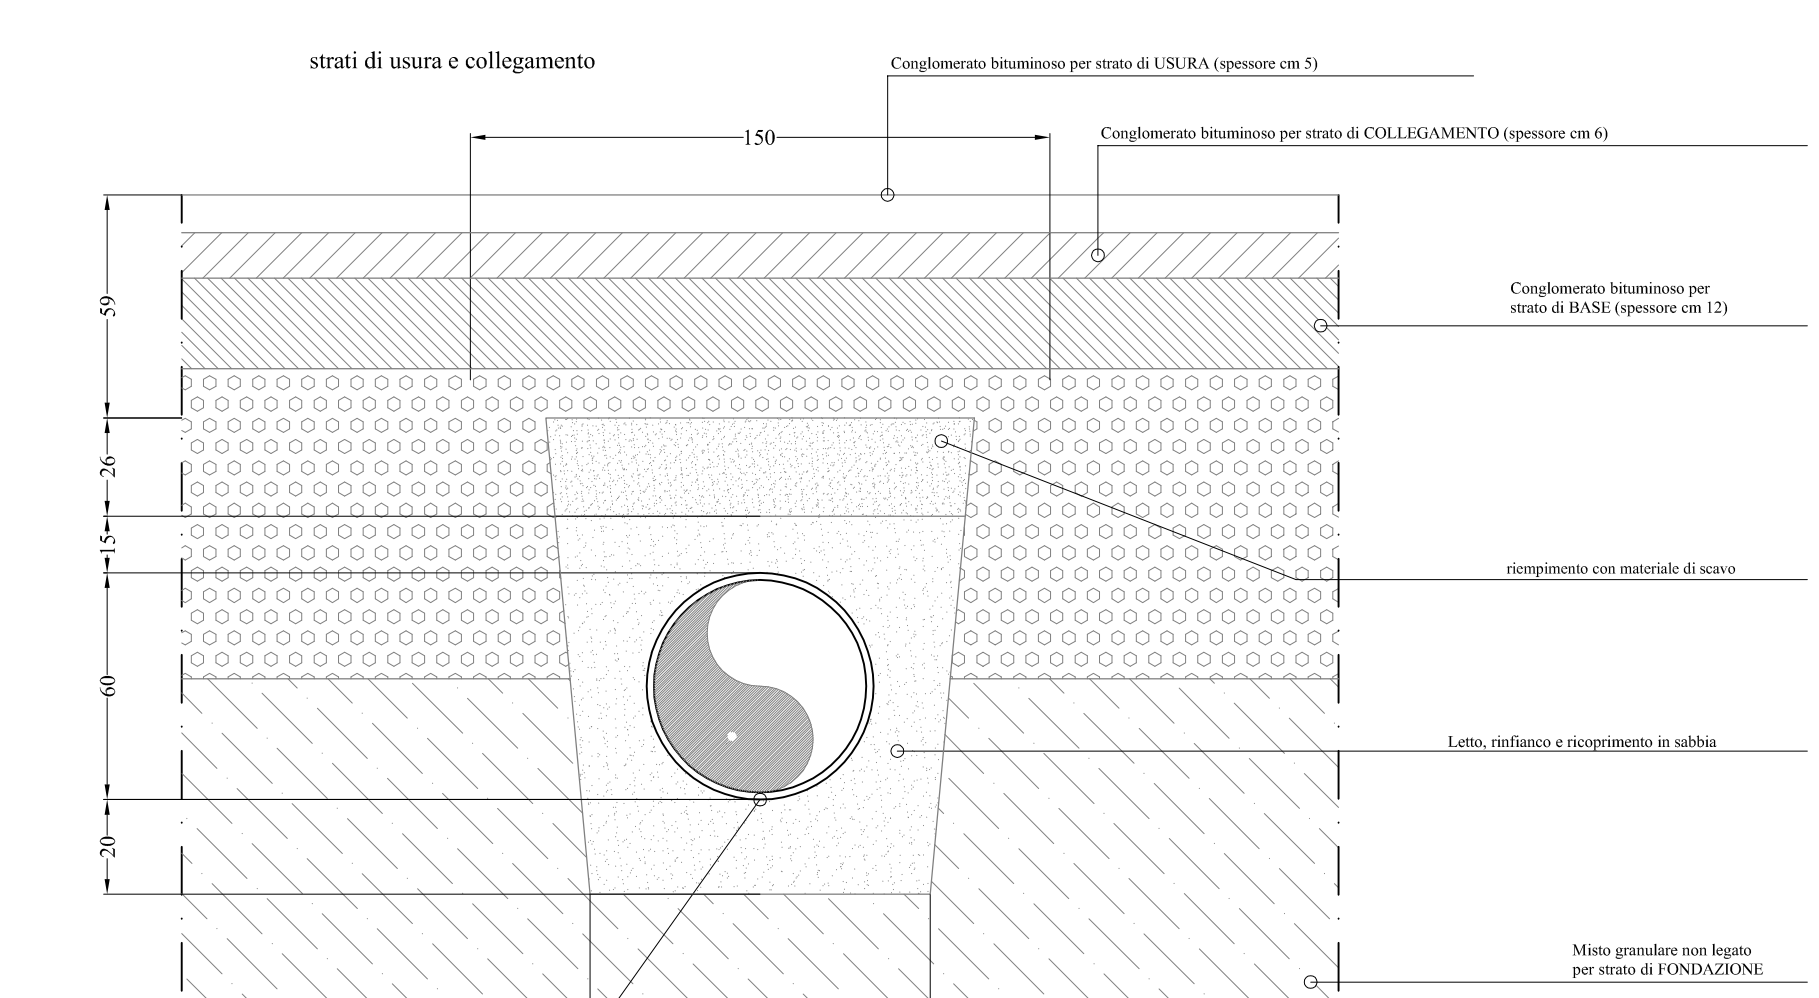

SEZIONE C-C' - SCALA 1:20

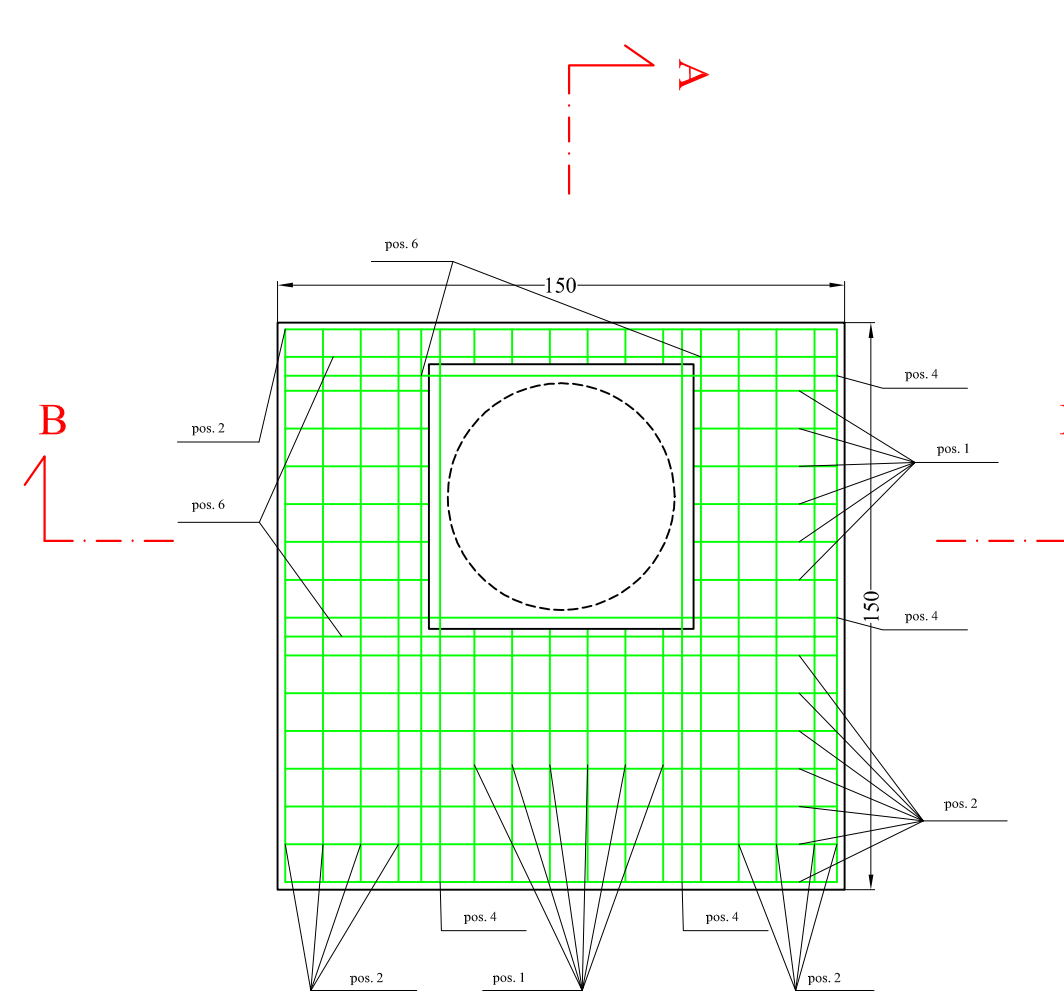

ARMATURA SOLETTA-SCALA 1:20


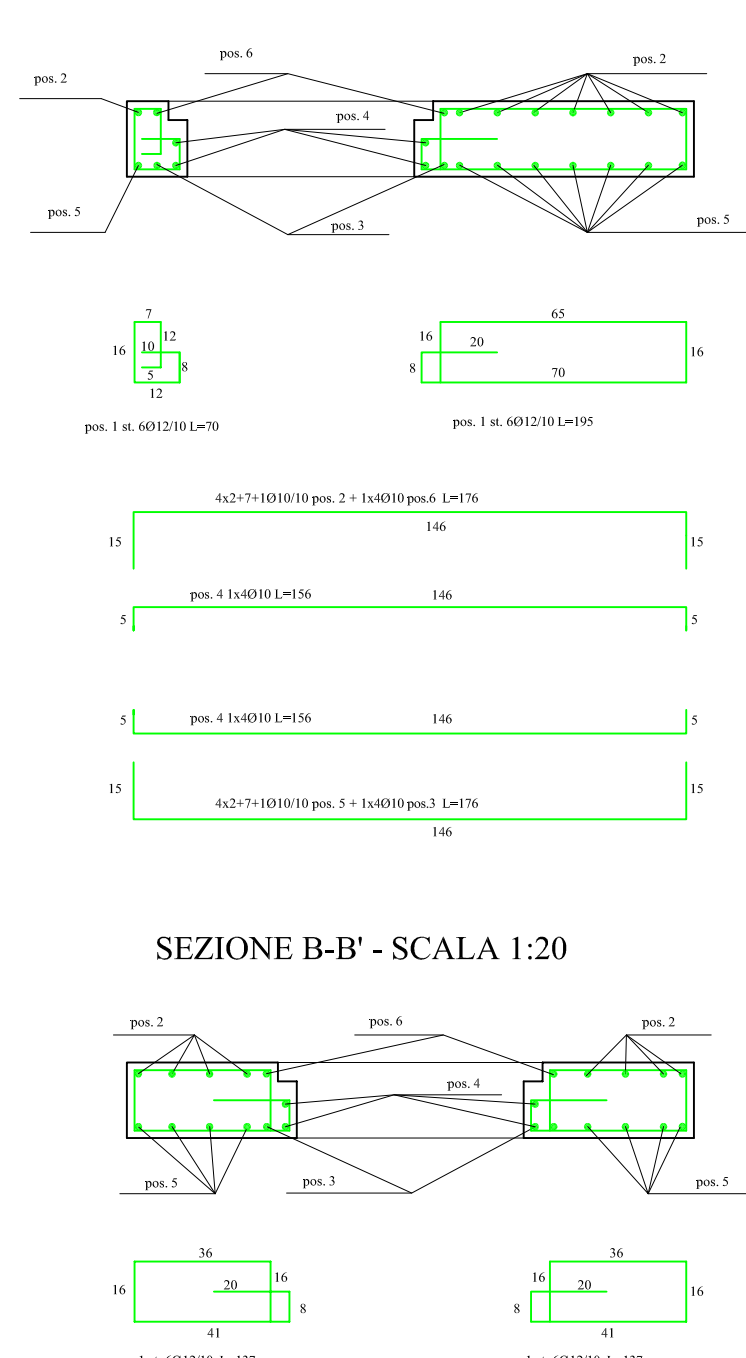


SEZIONE A-A' - SCALA 1:20

SEZIONE B-B' - SCALA 1:20

A1 - POZZETTO (120x120xvar) CON TUBAZIONE Ø600 mm
A2 - POZZETTO (150x150xvar) CON TUBAZIONE Ø800 mm
B - POZZETTO (150x150xvar) CON TUBAZIONE Ø1000 mm
C - POZZETTO (150x150xvar) CON TUBAZIONE Ø1200 mm

MATERIALI
CALCESTRUZZO C25/30
ACCIAIO B450C;
Copriferro di protezione armature= 30 mm

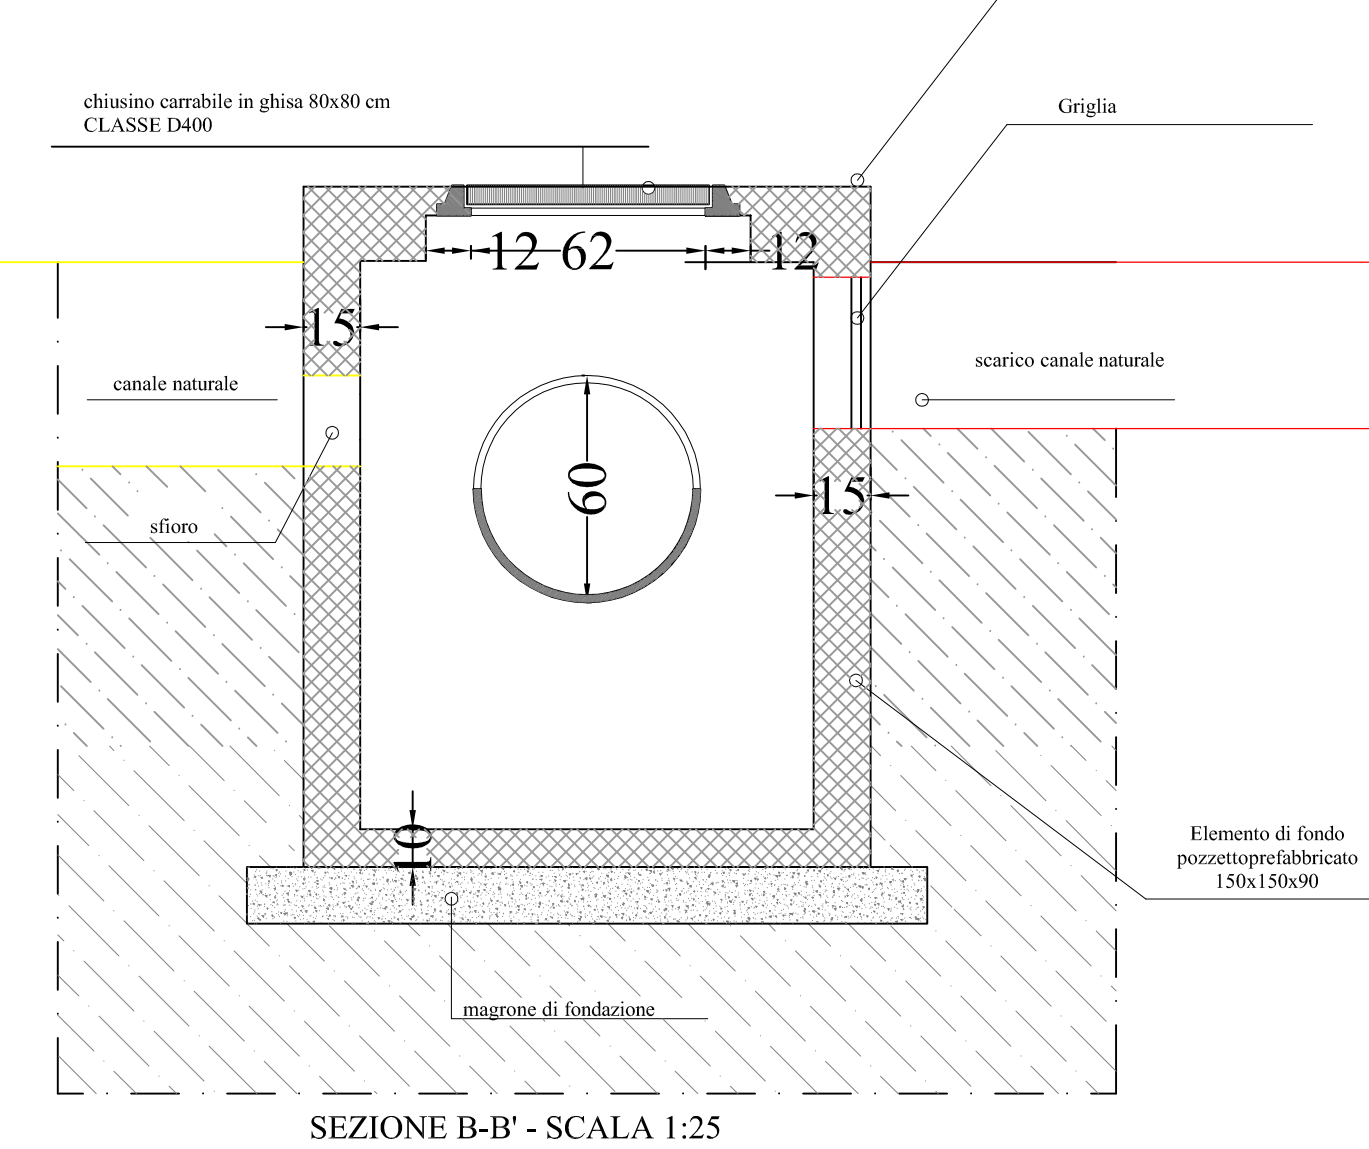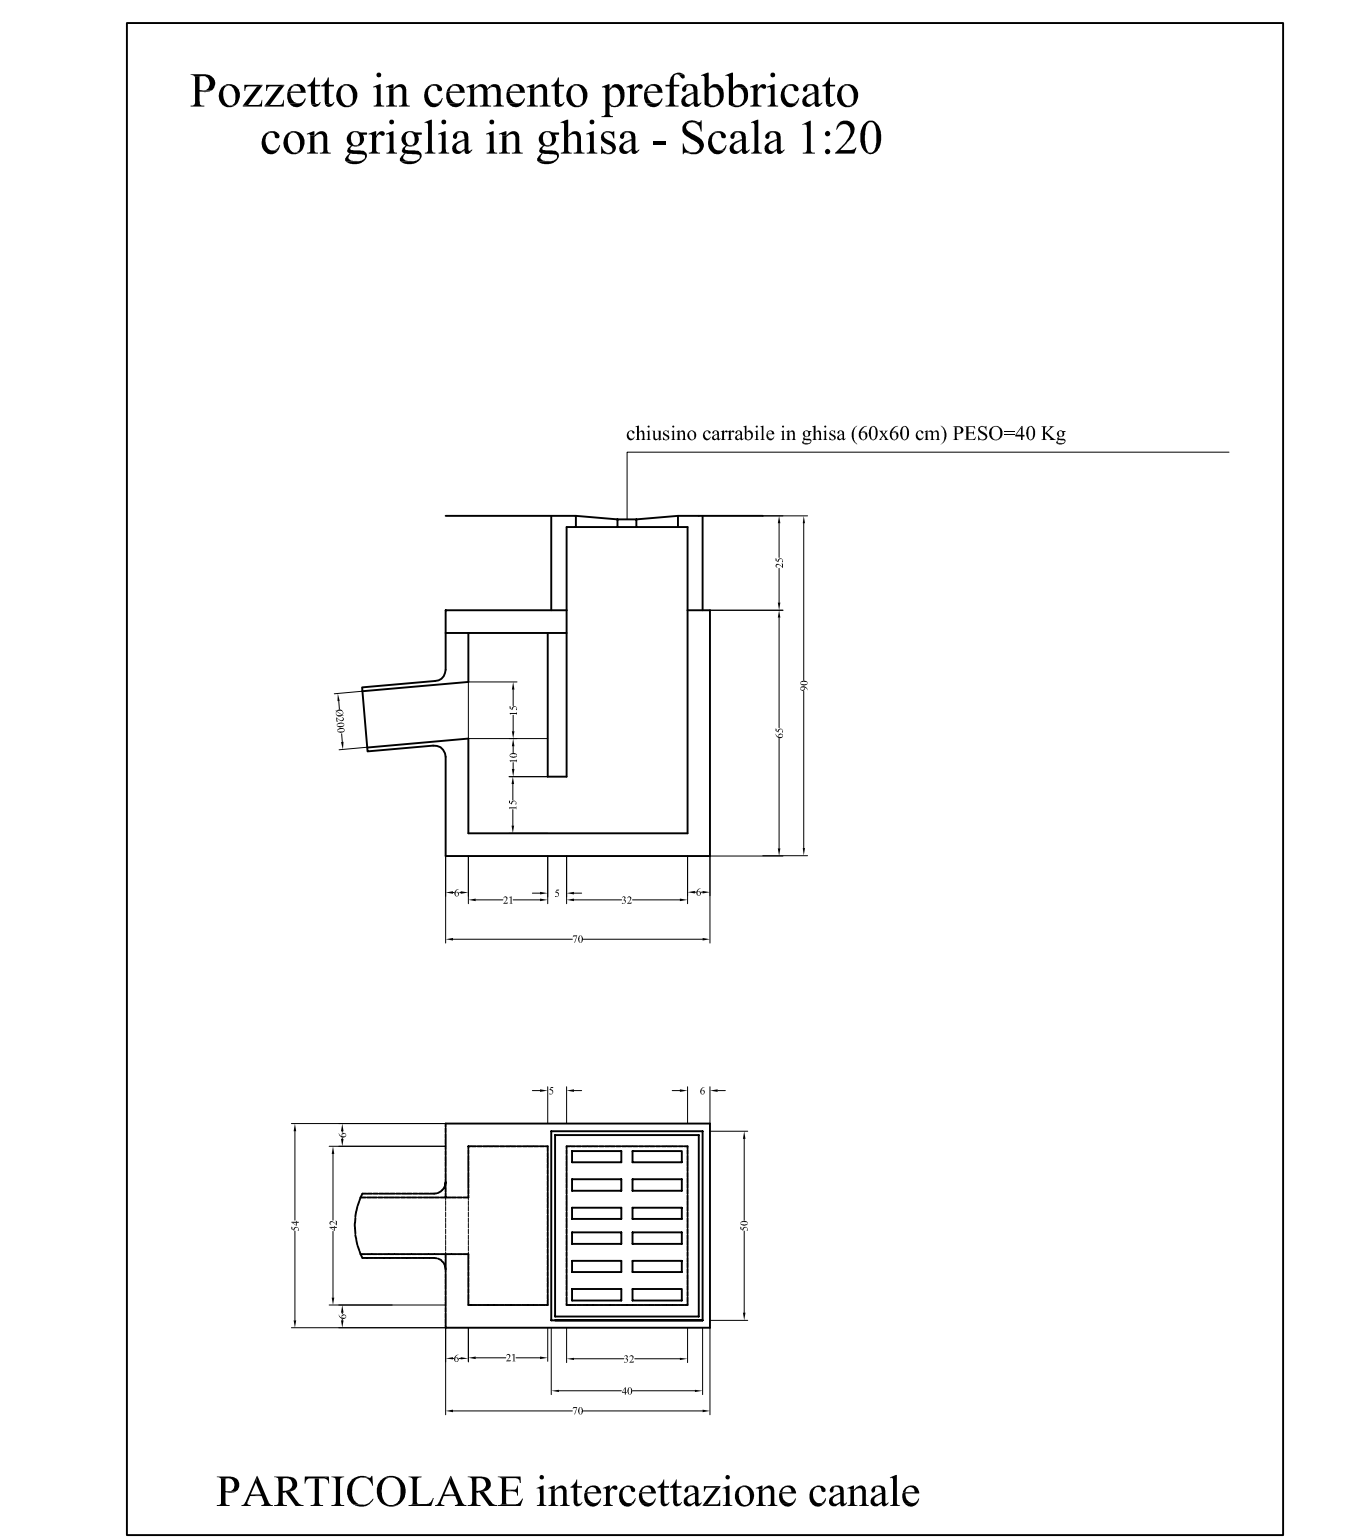

COMUNE DI CAPACCIO
Provincia di SALERNO
Piano per gli Insediamenti Produttivi
Progetto: "Infrastrutture area P.I.P. -
Urbanizzazioni primarie -
2° Lotto - 1° Stralcio"



COMMITTENTE		Fase progettuale:	
AMMINISTRAZIONE COMUNALE DI CAPACCIO (SA)		PROGETTO ESECUTIVO 2° LOTTO 1° STRALCIO	
EMISSIONE 0 del: GIUGNO 2008		COORDINAMENTO GENERALE:	Ing. Carmine GRECO - Area VI
REVISIONE 1 del: GENNAIO 2014		COORDINAMENTO STRUTTURE:	Ing. Carmine GRECO - Area VI
REVISIONE 2 del: APRILE 2015		COORDINAMENTO IMPIANTI:	Ing. Carmine GRECO - Area VI
REVISIONE 3 del: APRILE 2015		COORDINAMENTO SICUREZZA:	Ing. Carmine GRECO - Area VI
Atto di:			
ELABORATO		DATA	TAVOLA
FOGNA ACQUE BIANCHE:		APRILE 2015	
PARTICOLARI COSTRUTTIVI		SCALA	1:25
		CODICE FILE	N. 17.3
		PROGETTO	
IL PROGETTISTA		R.U.P.:	IL SINDACO:
Ing. Vincenzo CRISCUOLO - Area V		Ing. Carmine GRECO - Area VI	(Dott. Iulio VOZZA)