ASSE 1

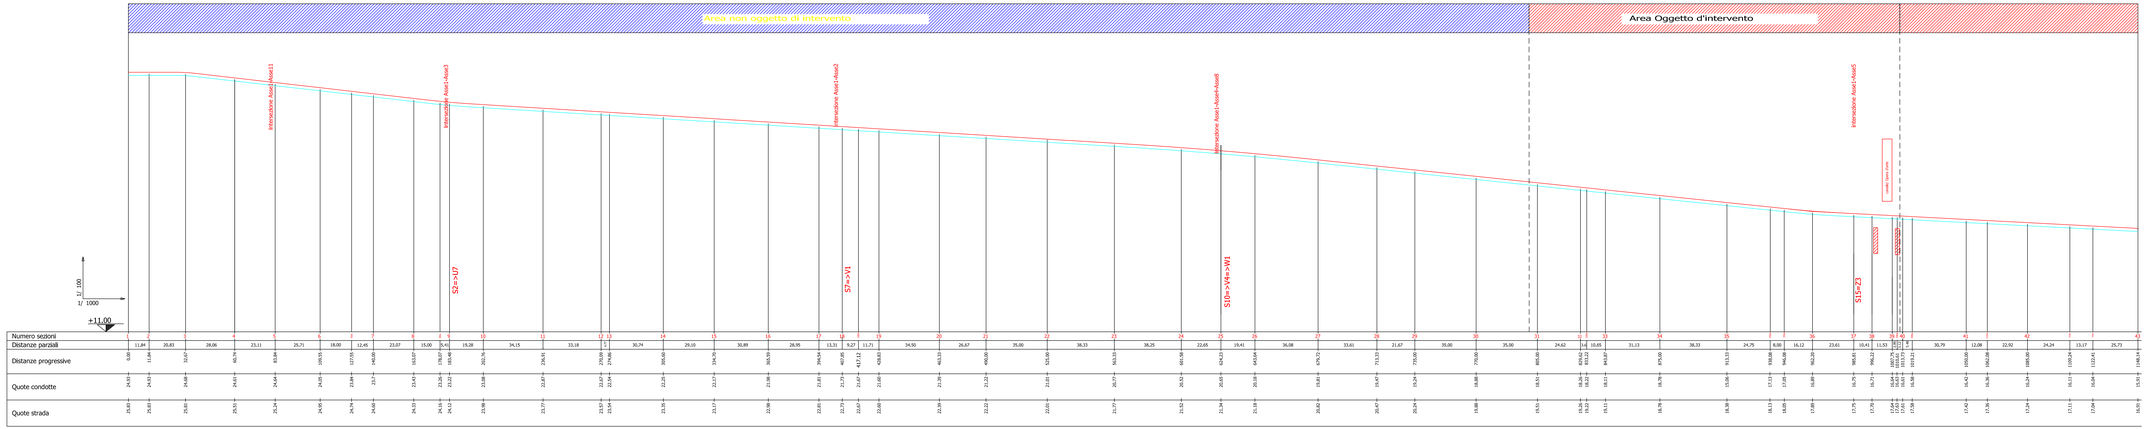
Area non oggetto di intervento
Area Oggetto d'intervento
Intersezione Asse1-Asse11
Intersezione Asse1-Asse3
Intersezione Asse1-Asse2
Intersezione Asse1-Asse4-Asse8
Intersezione Asse1-Asse5
S2->U7
S7->V1
S10->J4e->W1
S15->Z3
1/ 100
1/ 1000
+11.00

| | | |