






STRALCIO VISTA FRONTALE MURO CONFINE LOTTI  
SCALA 1:10

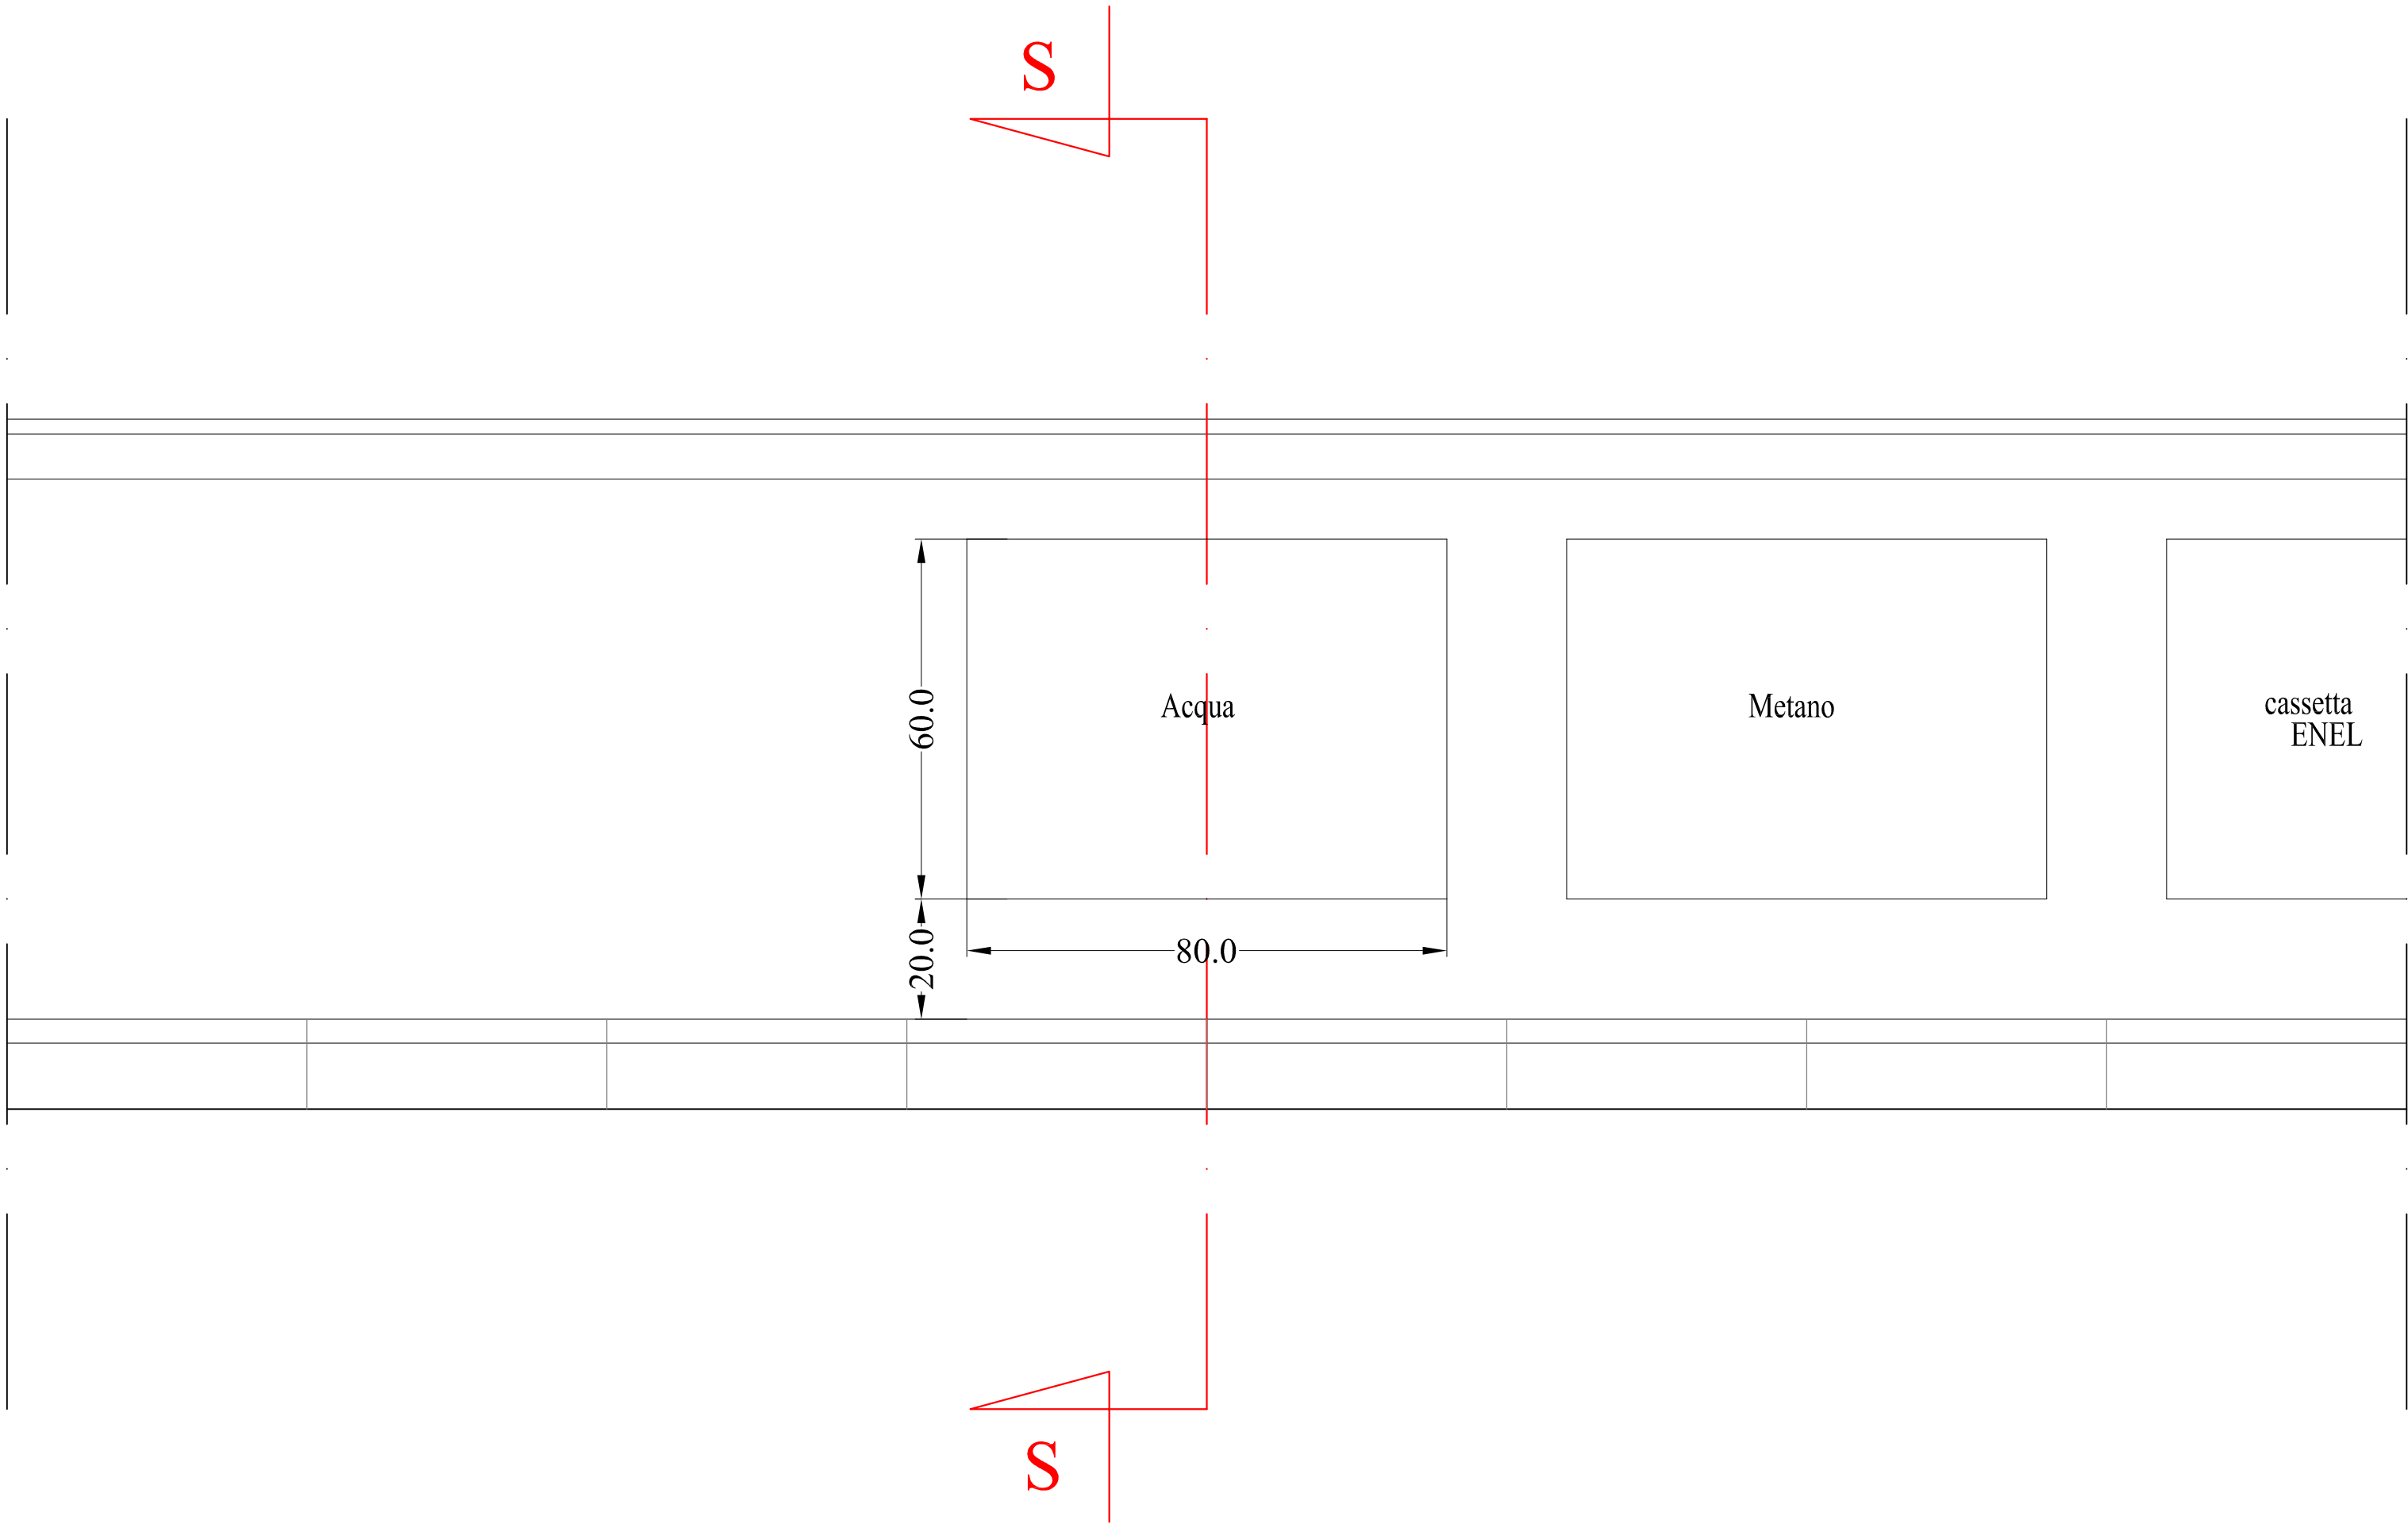





PARTICOLARE NICCHIA NEI MURI DI CONFINE LOTTI PER ALLOGGIO  
CONTATORE ACQUA SCALA 1:10

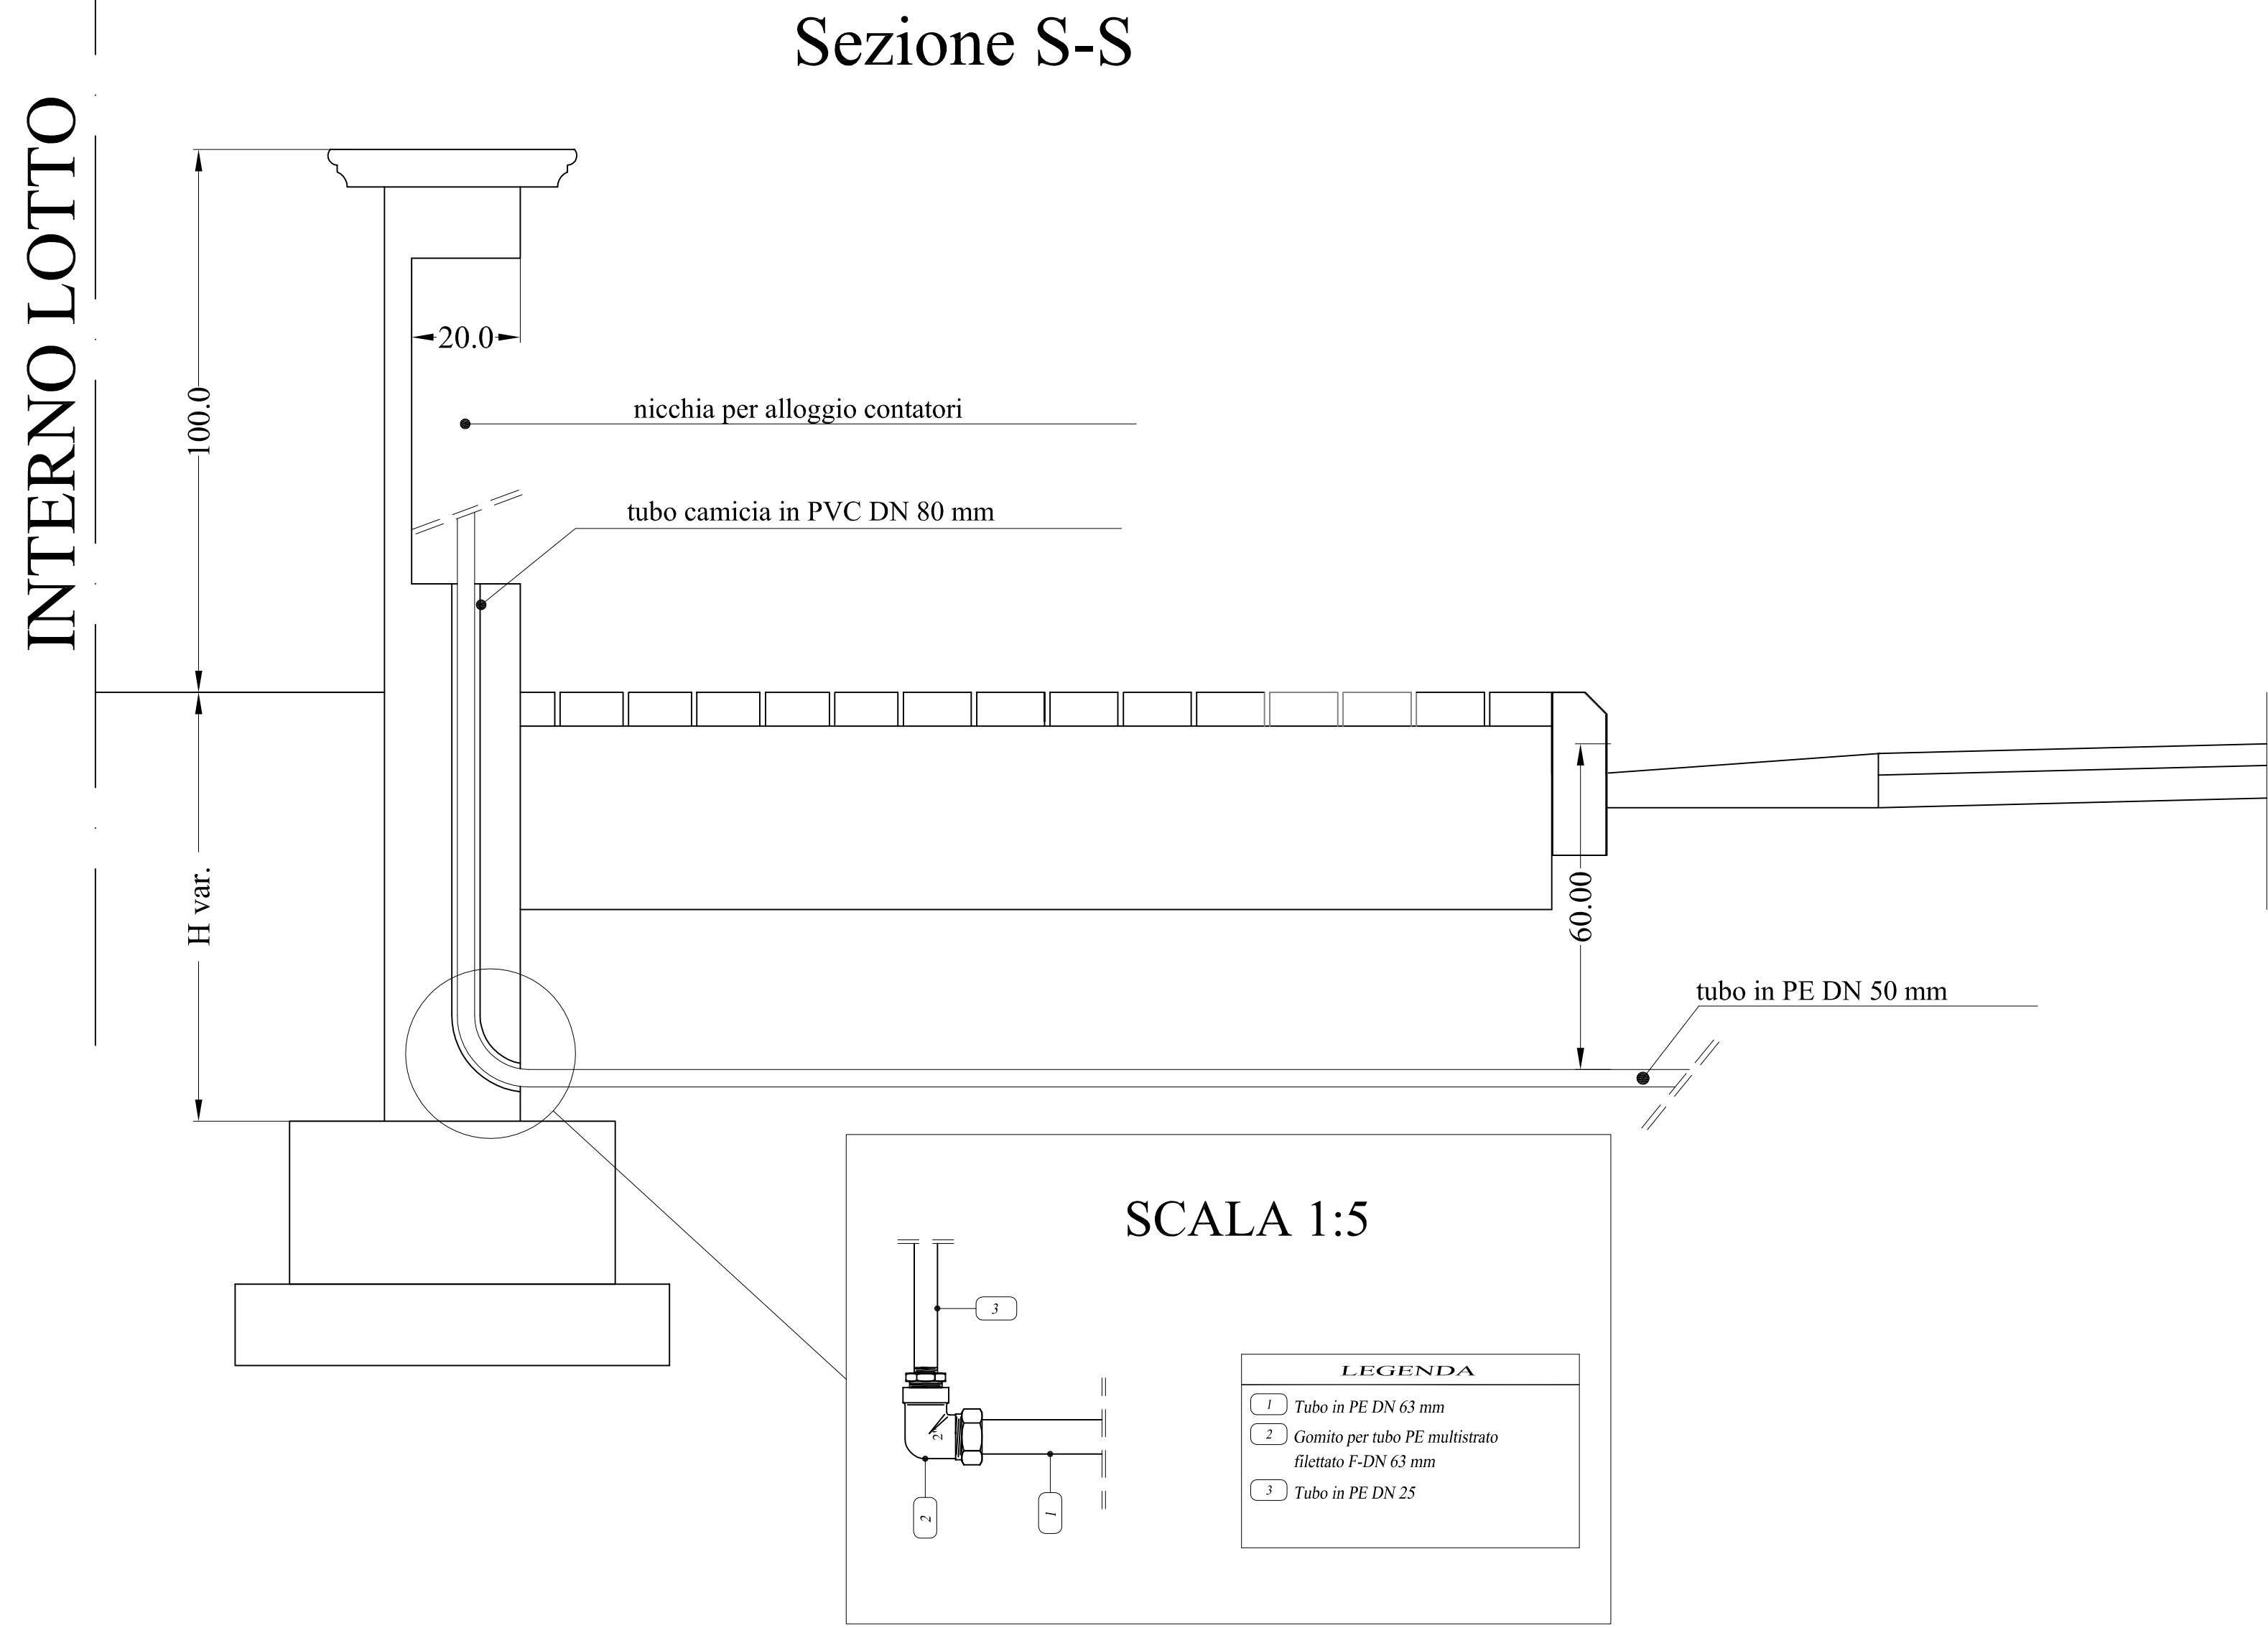


PARTICOLARE POZZETTO DI DIRAMAZIONE  
E/O DERIVAZIONE

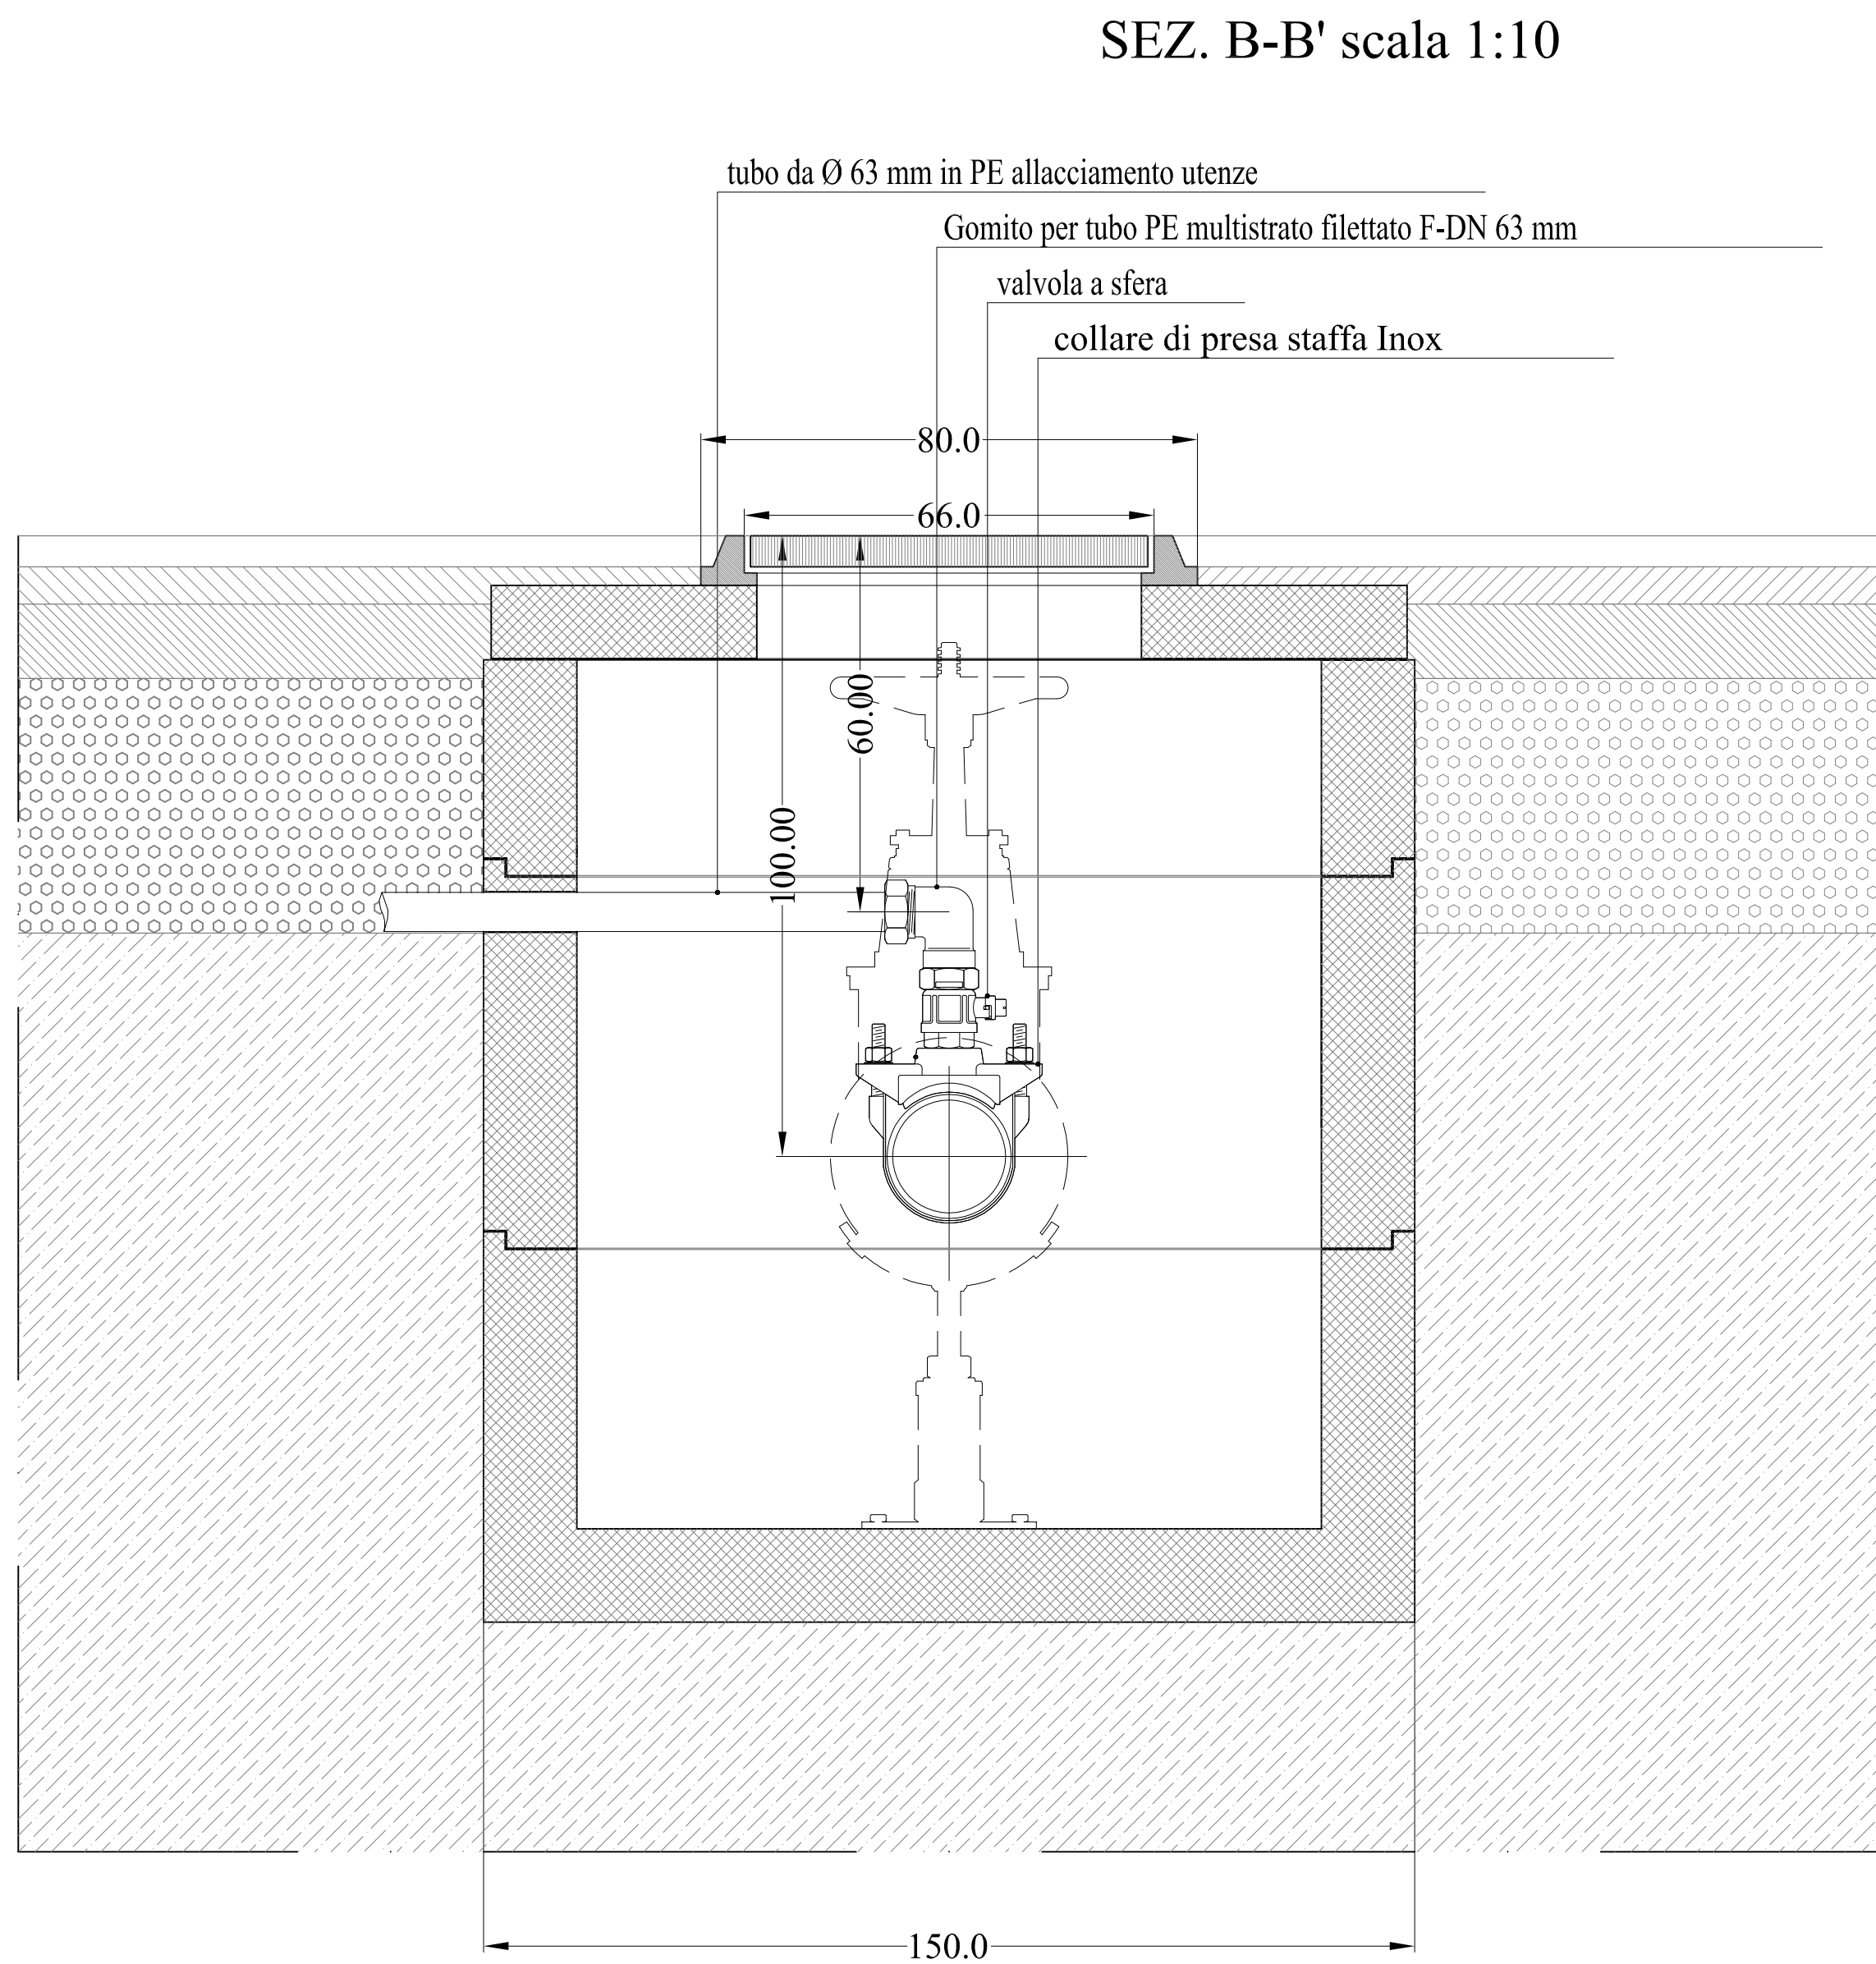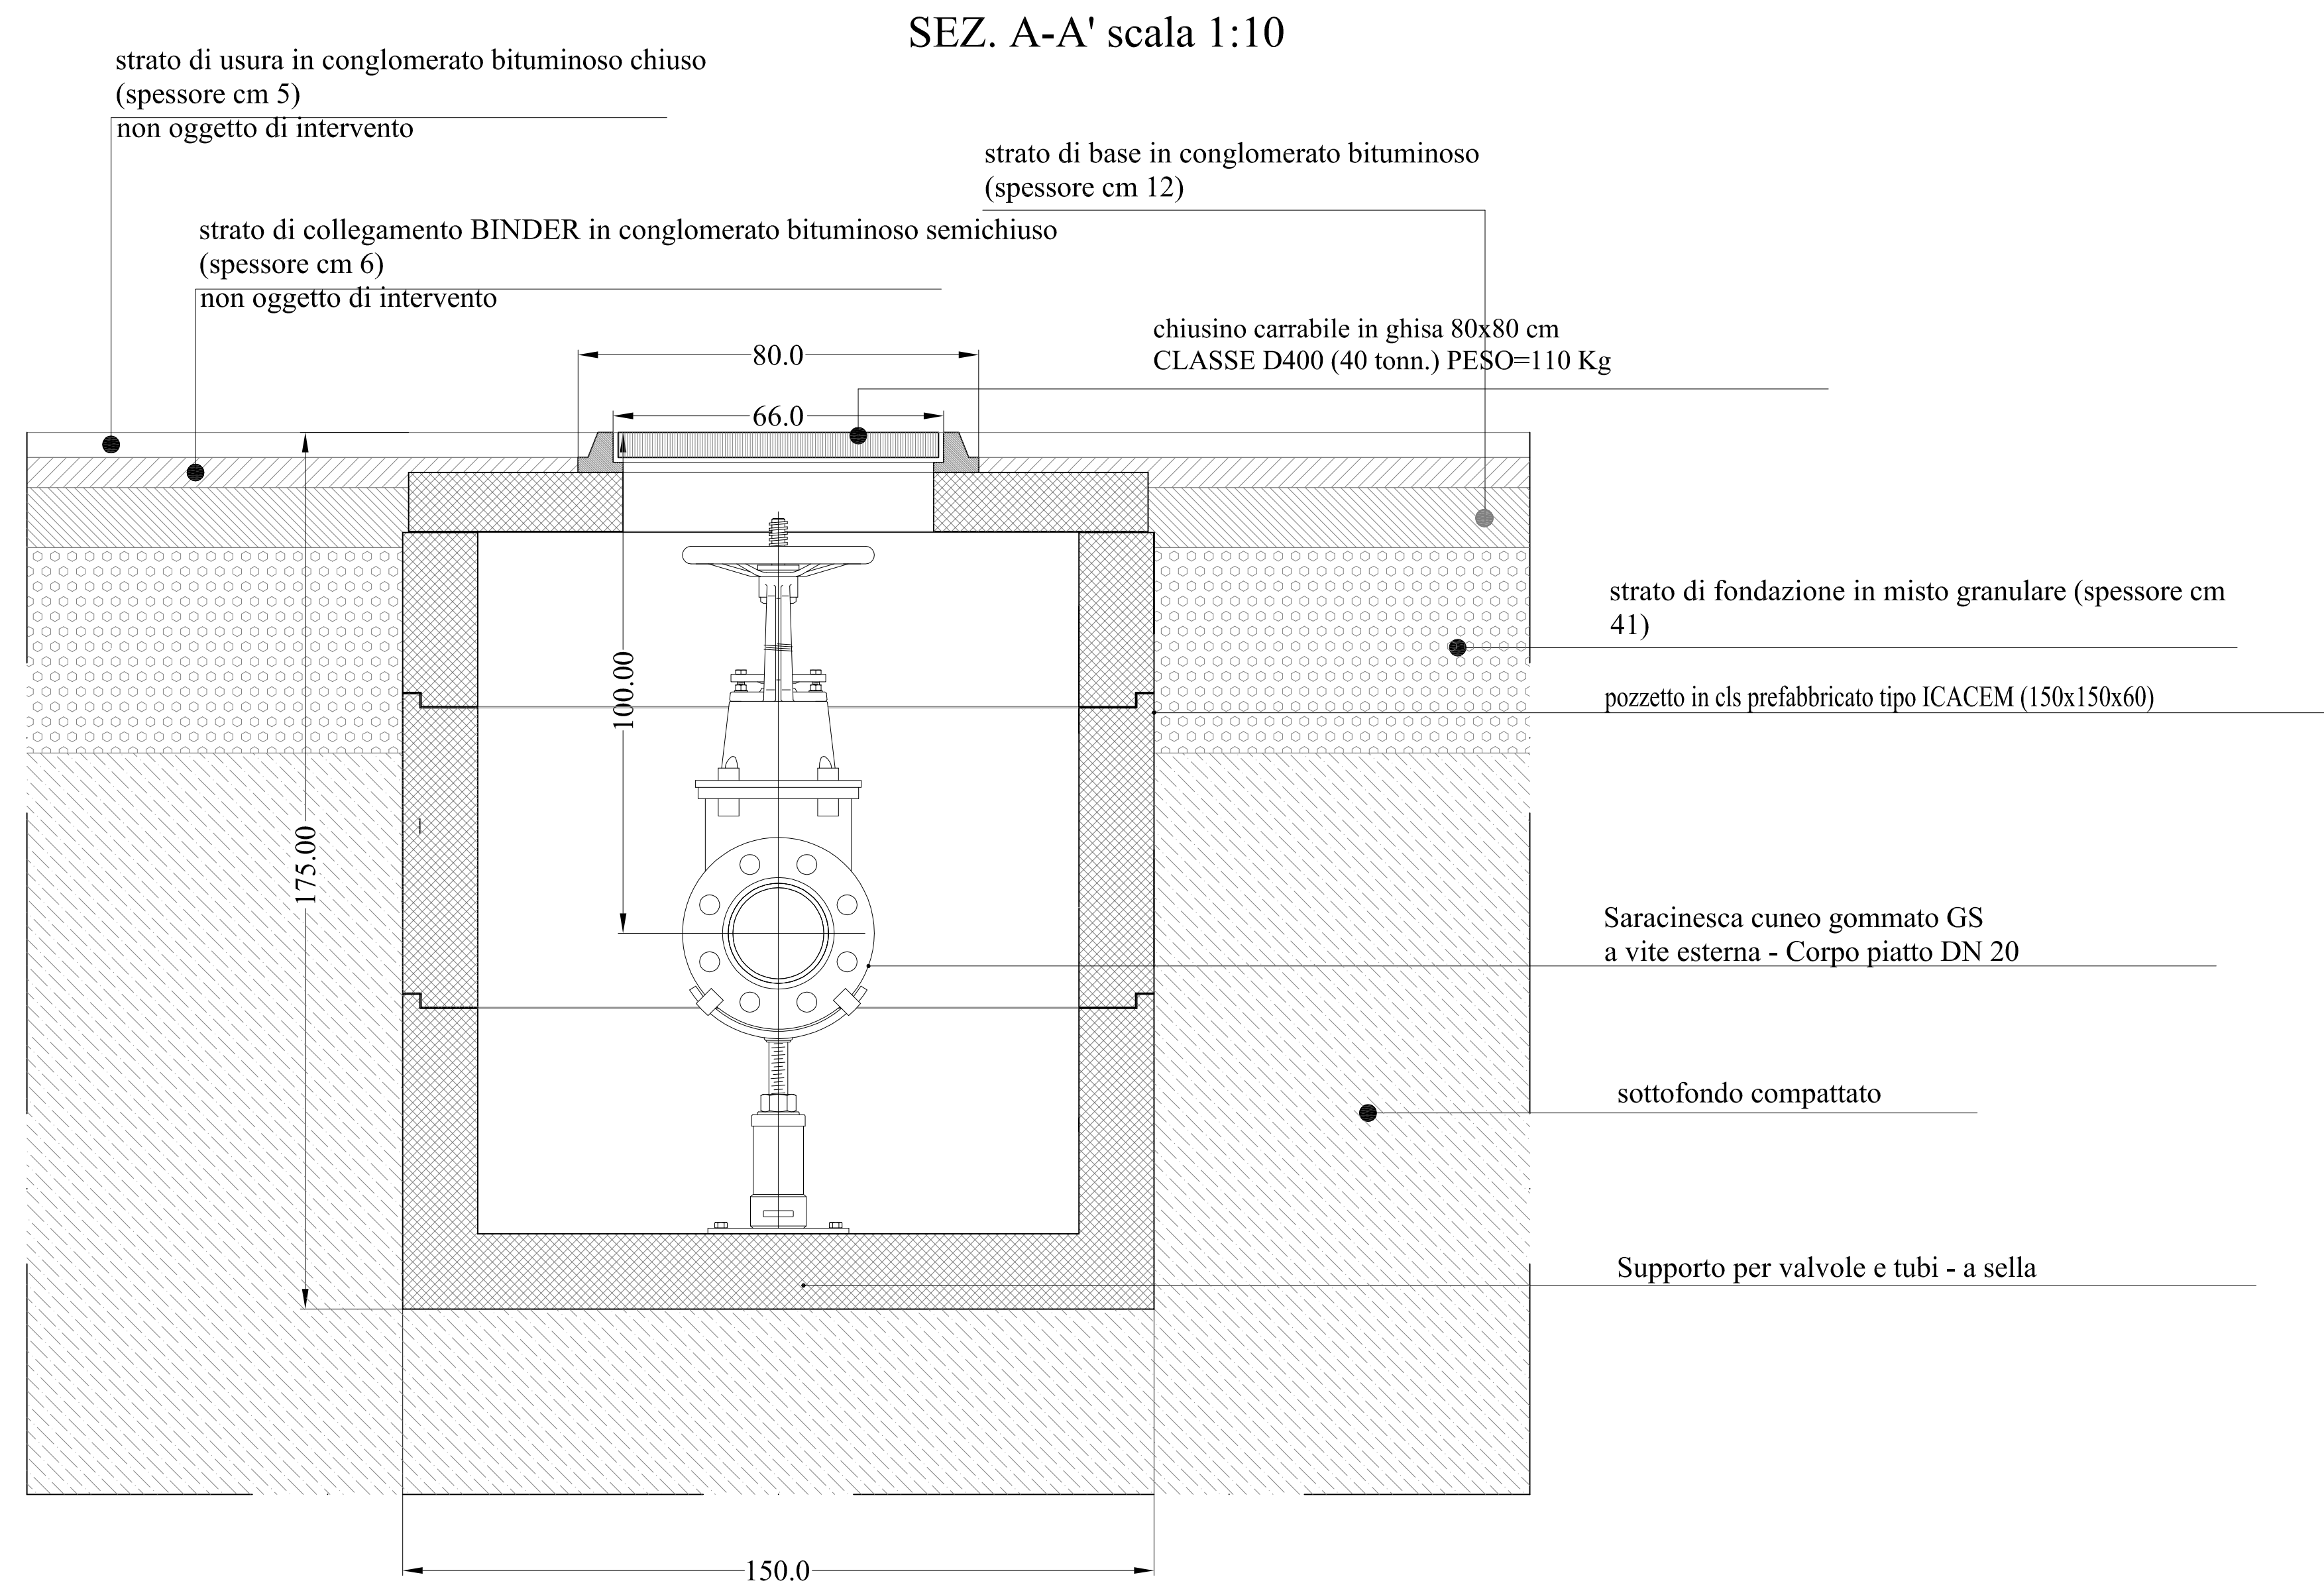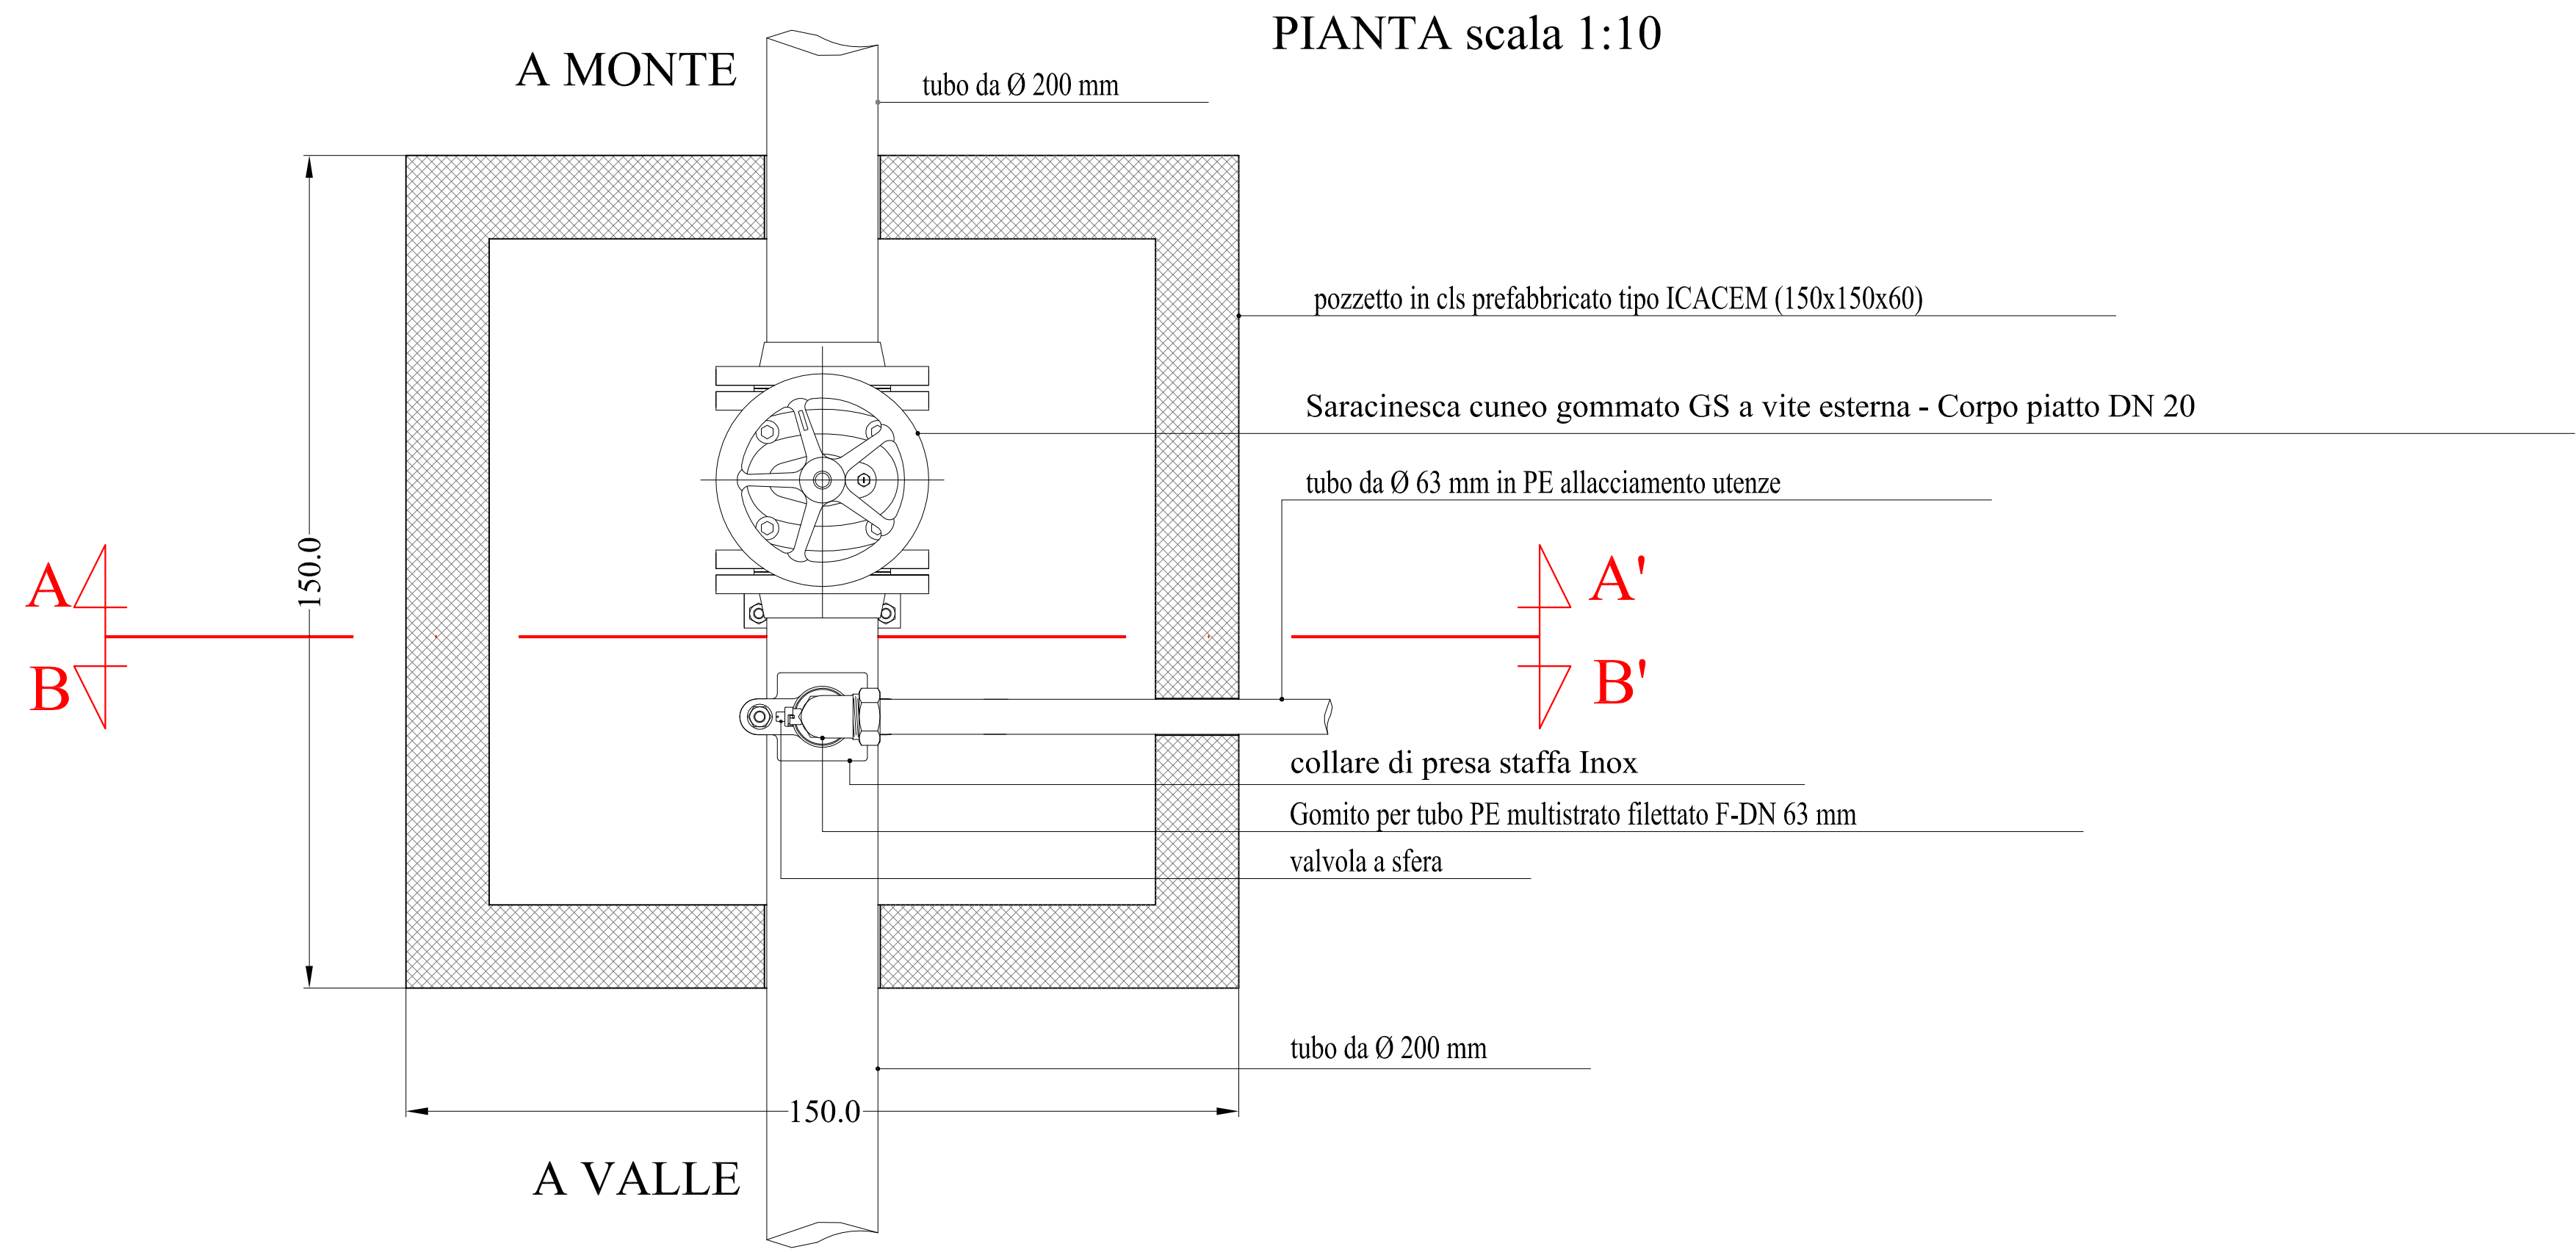

Pozzetto in cemento ICACEM.  
Dimensioni cm: 150x150x60 SP 15  
Peso in Kg: 2000  
Prolunga: 1400

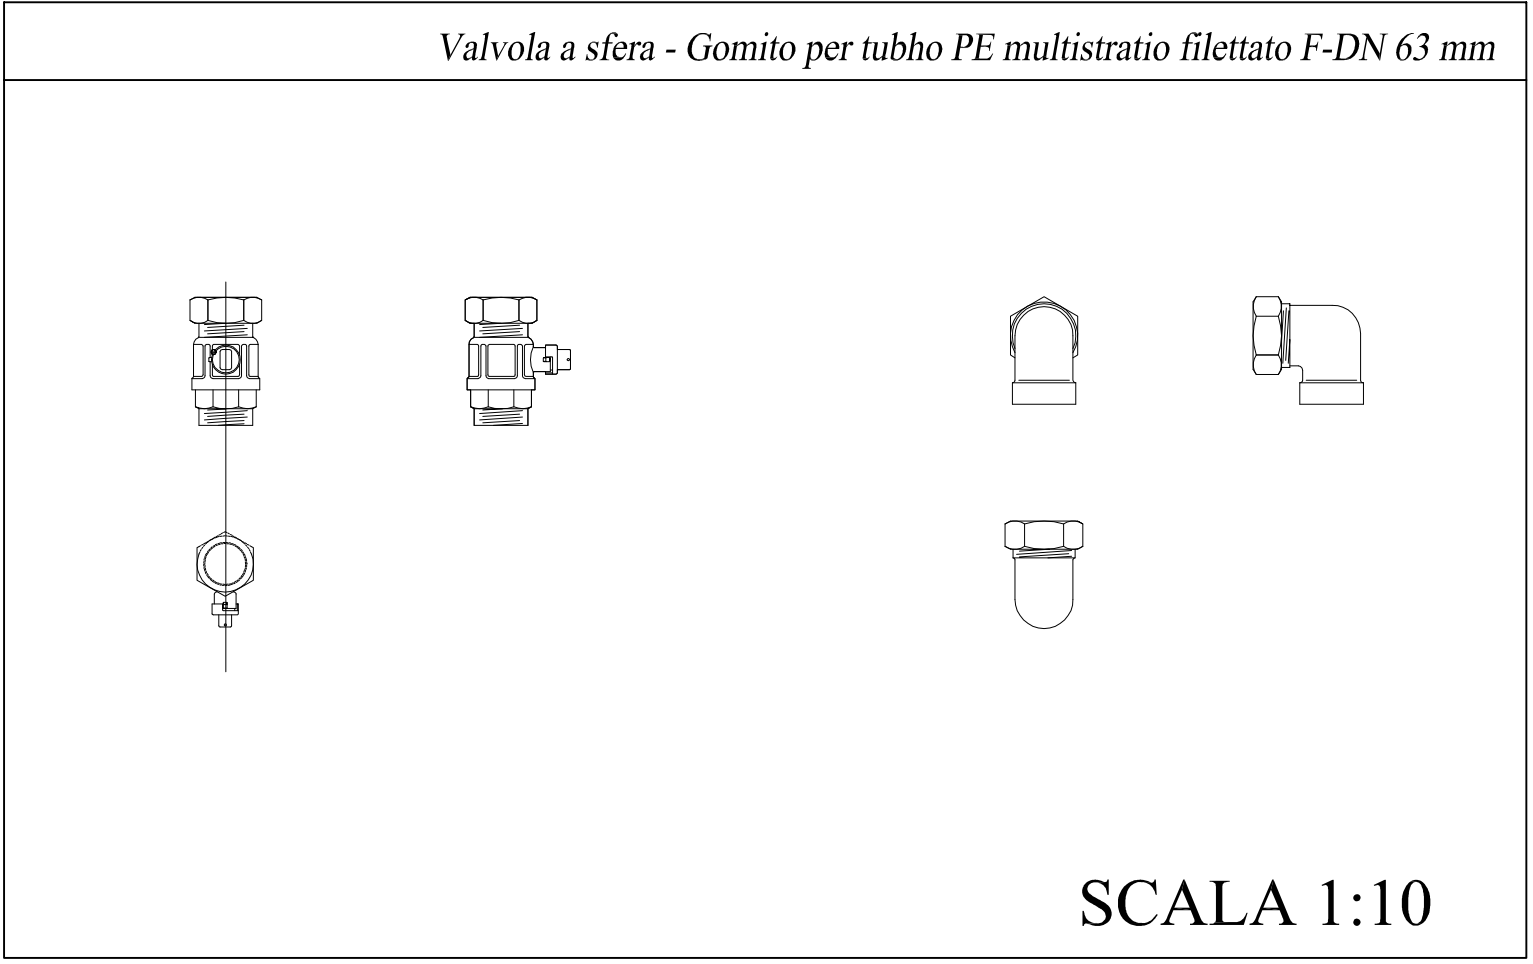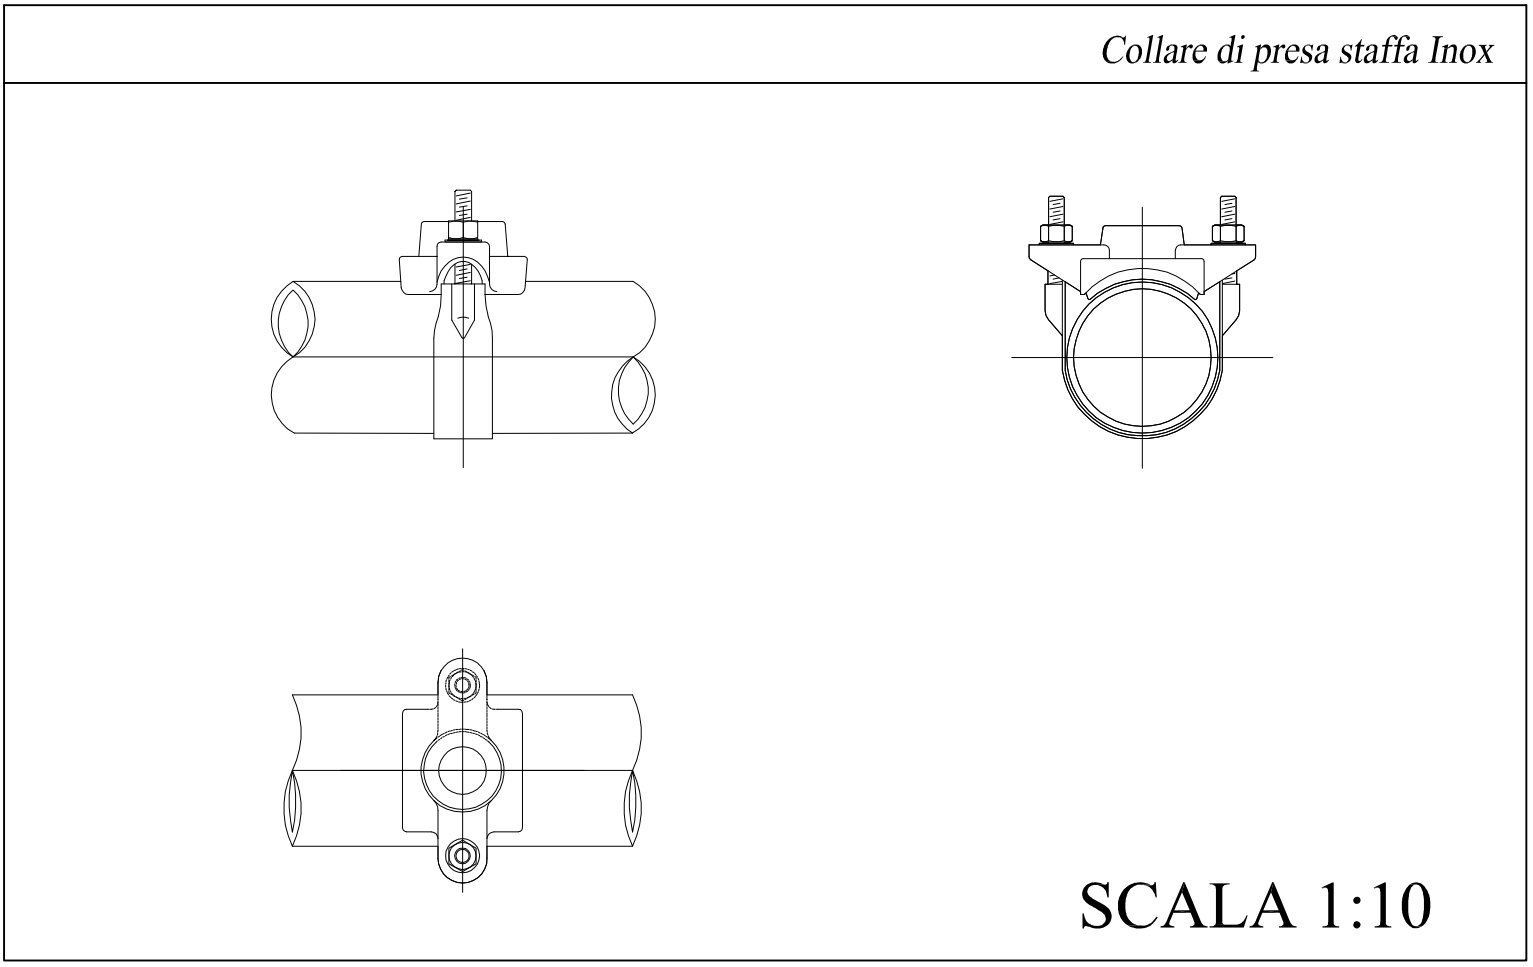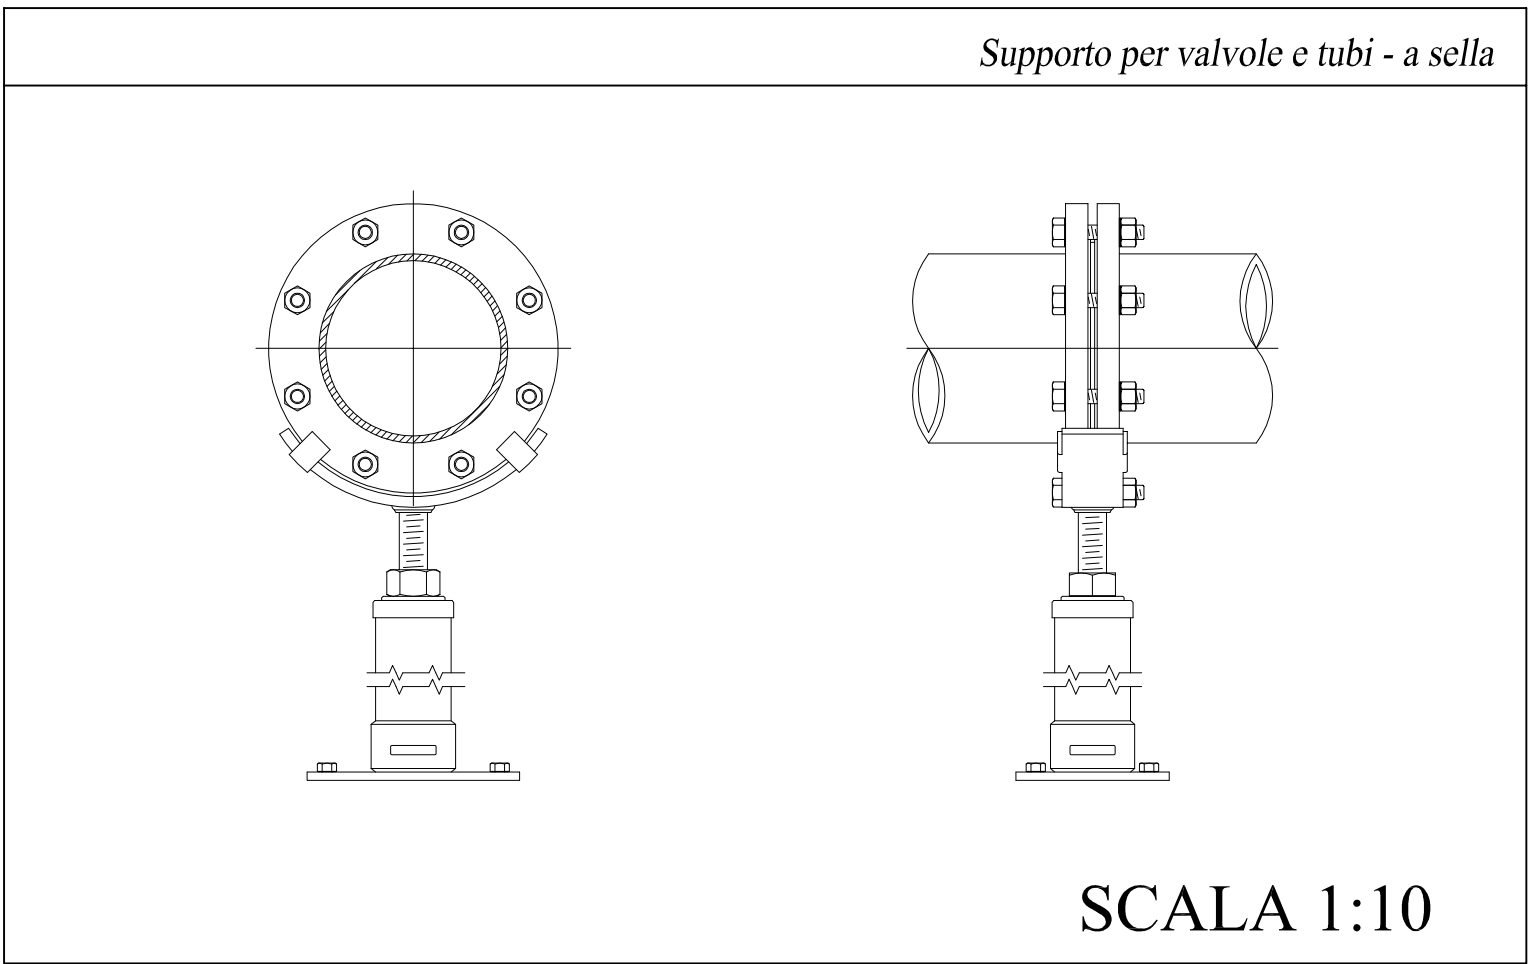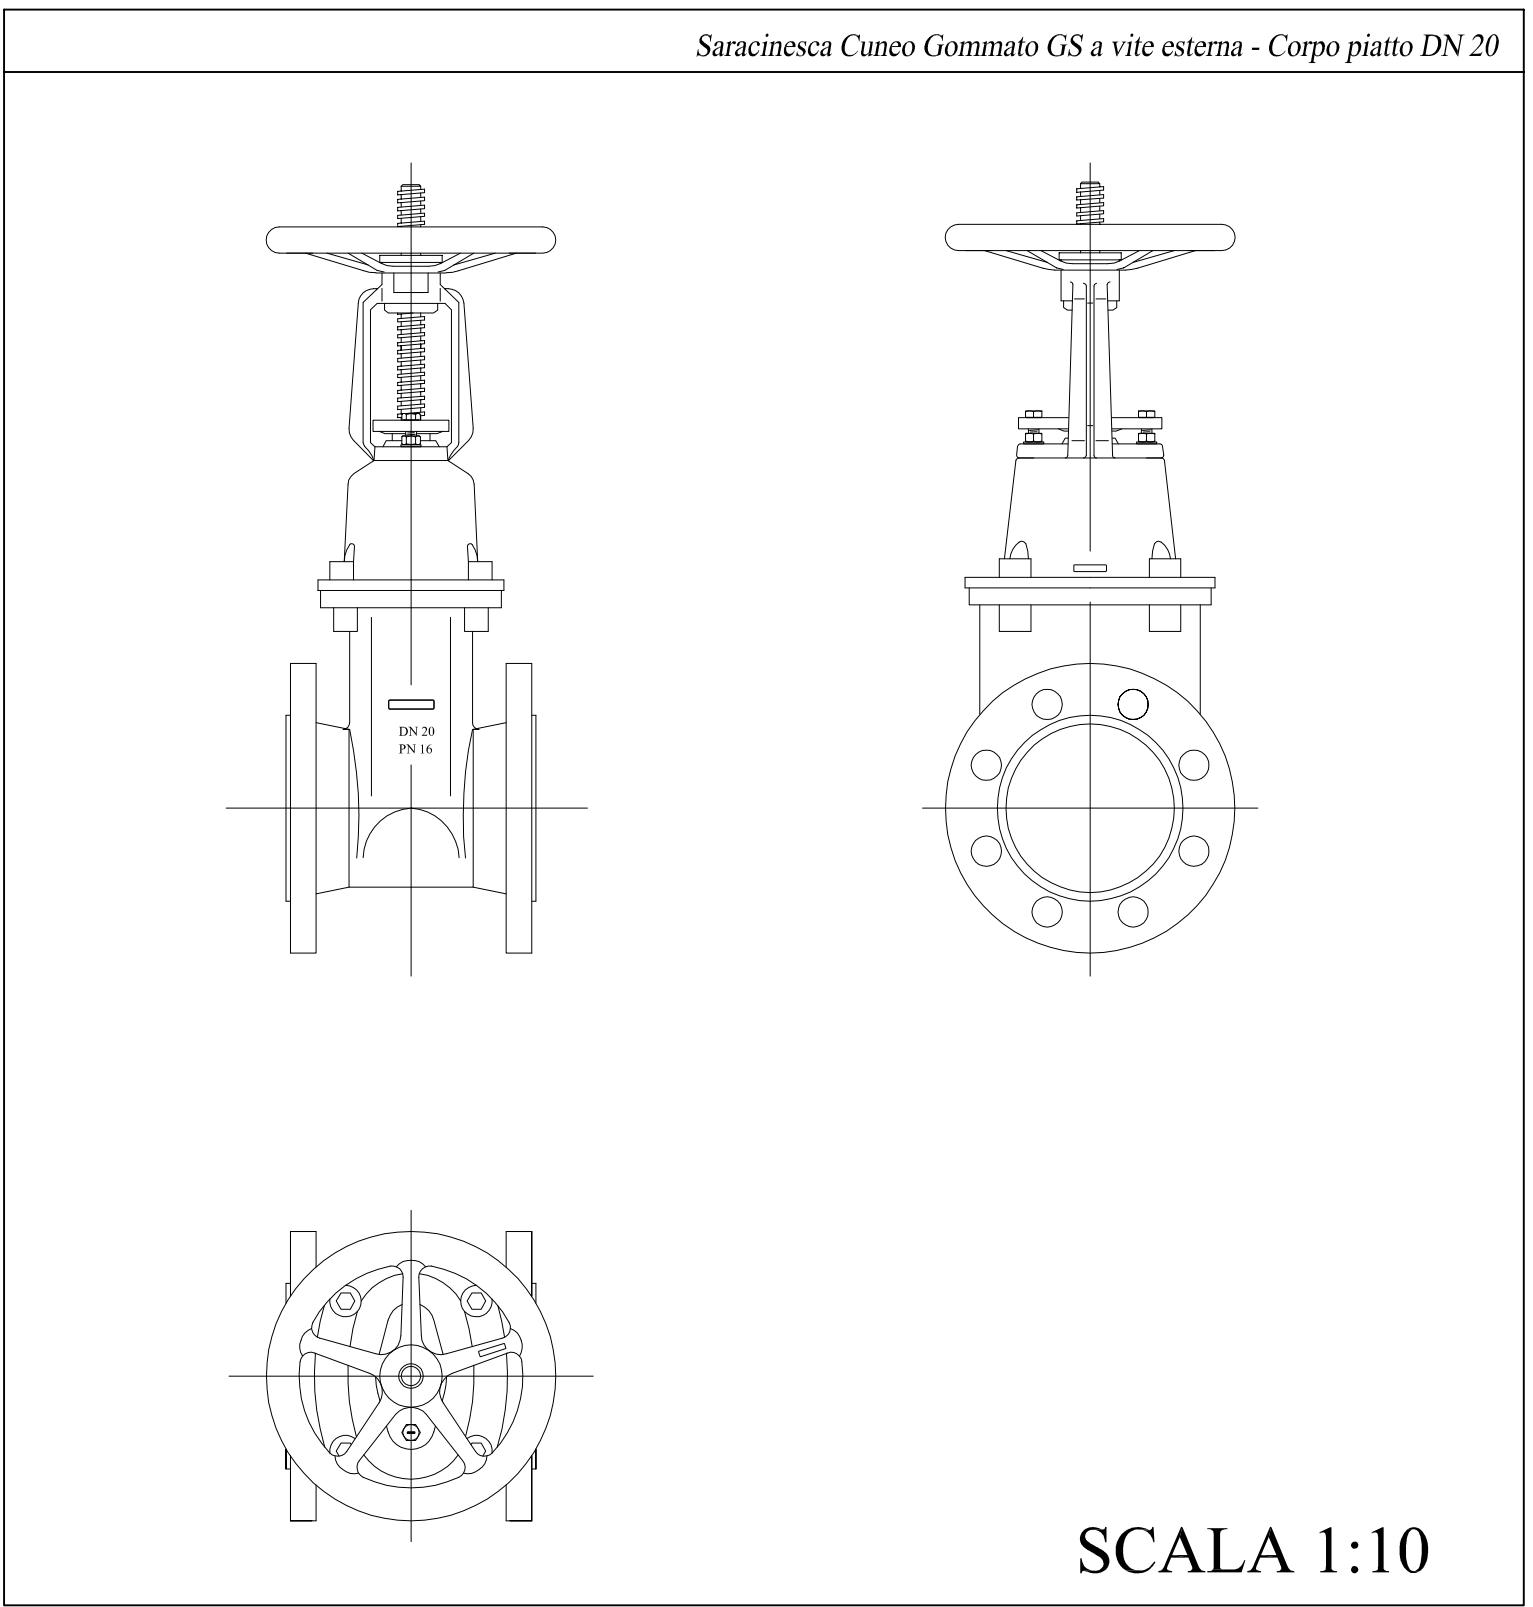

GRUPPO CONTATORE A PARETE  
SCALA 1:5

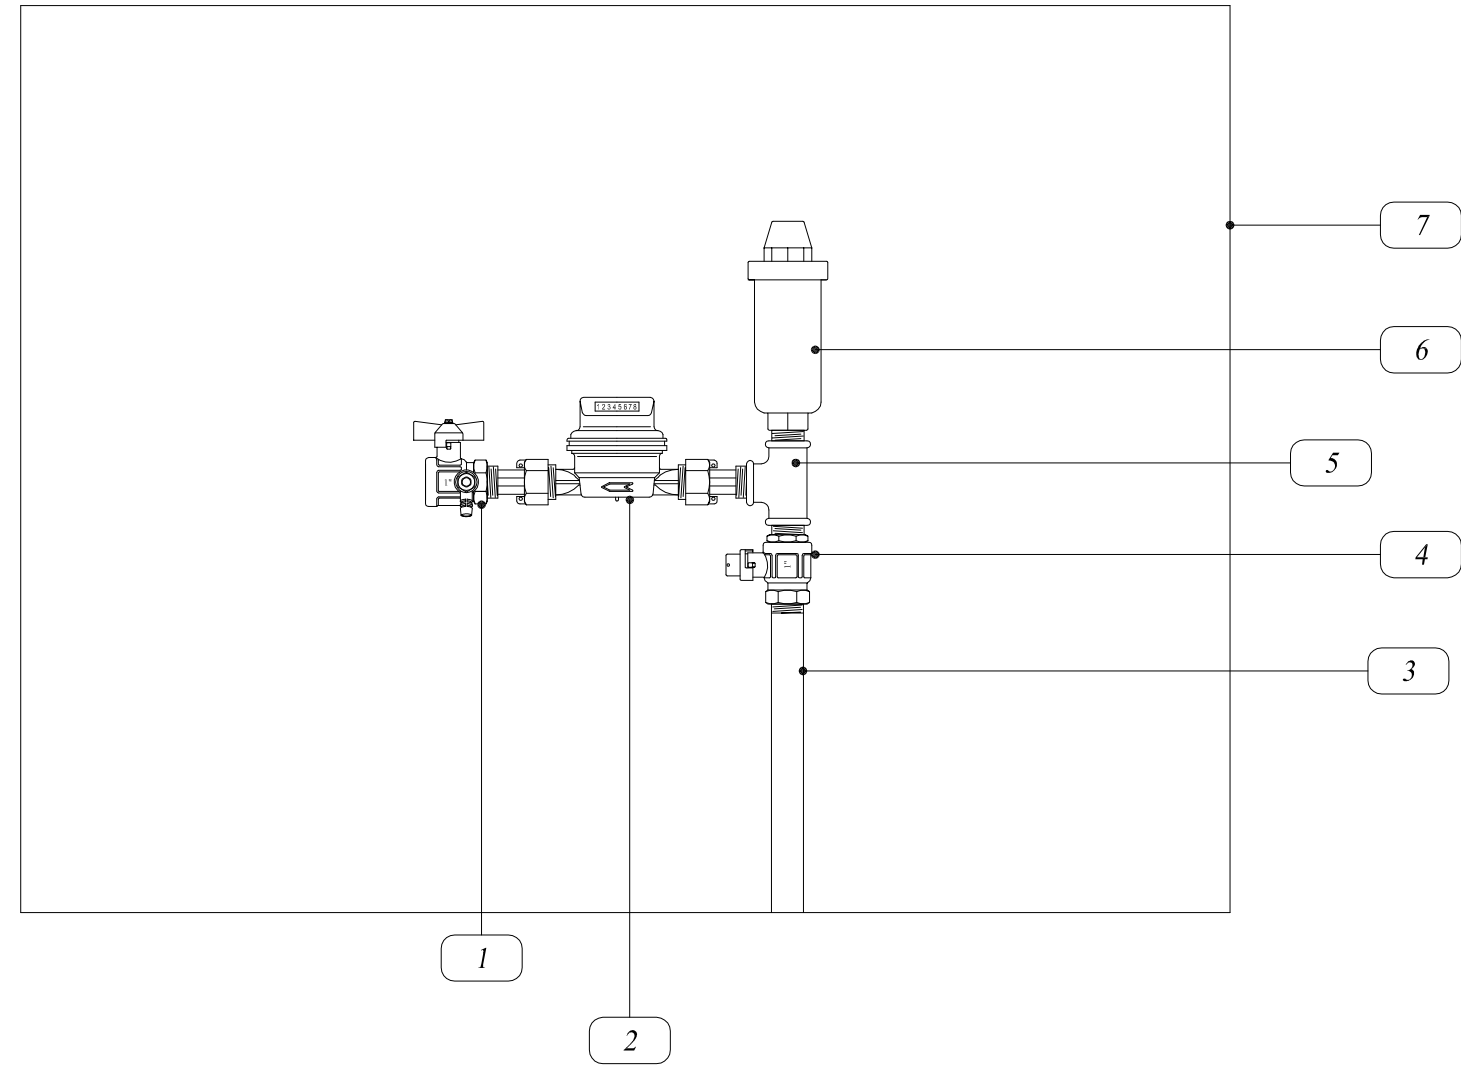

LEGENDA	
1	Valvola a sfera M/F 1"
2	Contatore a lettura frontale
3	Tubo in PE DN 25
4	Valvola a sfera piombabile M/F 1"
5	Tes 1"
6	Valvola di sfogo 1"
7	Nicchia nel muro 80x60 cm

**COMUNE DI CAPACCIO**  
Provincia di SALERNO

**Piano per gli Insediamenti Produttivi**  
**Progetto: "Infrastrutture area P.I.P. -**  
**Urbanizzazioni primarie -**  
**2° Lotto - 1° Stralcio"**

COMMITTENTE: AMMINISTRAZIONE COMUNALE DI CAPACCIO (SA)	Fase progettuale: PROGETTO ESECUTIVO 2° LOTTO 1° STRALCIO
EMISSIONE 0 del: GIUGNO 2008	COORDINAMENTO GENERALE: Ing. Carmine GRECO - Area VI
REVISIONE 1 del: GENNAIO 2014	COORDINAMENTO STRUTTURE: Ing. Carmine GRECO - Area VI
REVISIONE 2 del: APRILE 2015	COORDINAMENTO IMPIANTI: Ing. Carmine GRECO - Area VI
COORDINAMENTO SICUREZZA: Ing. Carmine GRECO - Area VI	

Atto di:

ELABORATO <b>RETE IDRICA: PARTICOLARI ESECUTIVI</b>	DATA: APRILE 2015 SCALA: 1:50/1:10 CODICE FILE: OP.25 - TAV. N. 18.3	TAVOLA <b>N. 18.3</b>
IL PROGETTISTA Ing. Vincenzo CRISCUOLO - Area V	R.U.P.: Ing. Carmine GRECO - Area VI	IL SINDACO: (Dott. Iulio VOZZA)