ASSE 1

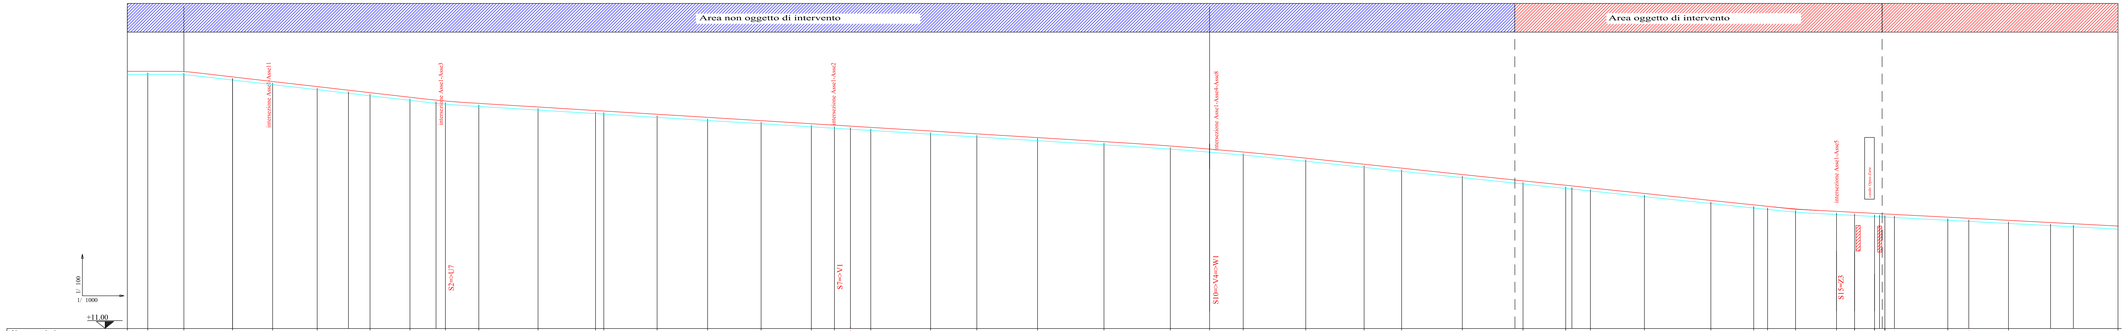
Area non oggetto di intervento
Area oggetto di intervento
Intersezione Asse1-Asse11
Intersezione Asse1-Asse3
Intersezione Asse1-Asse2
Intersezione Asse1-Asse4-Asse8
Intersezione Asse1-Asse9
Linea ferroviaria
S2=>U7
S7=>V1
S10=>V4=>W1
S15=>Z3
1/ 100
1/ 1000
+11.00

| | | |