SEZIONE SCAVO "TIPO" STRADA

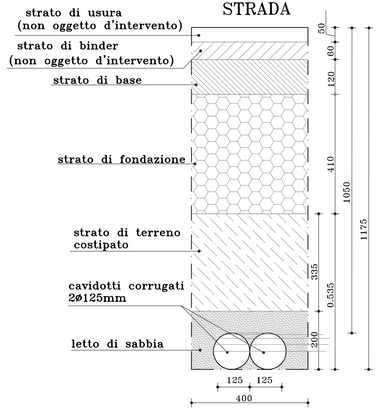

PIANTA POZZETTO "TIPO"

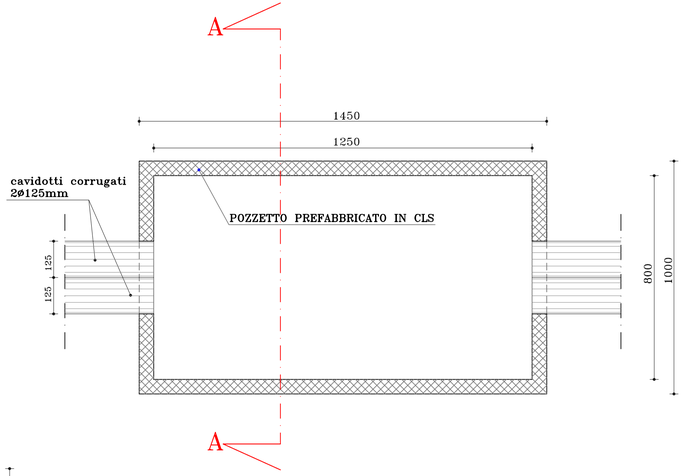

POZZETTO "TIPO" SEZIONE A-A

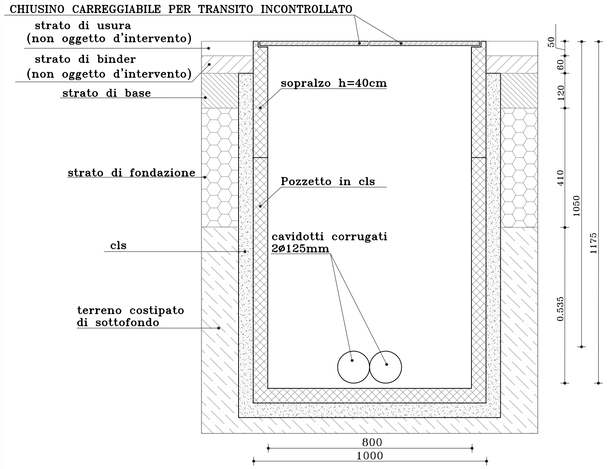

CHIUSINO IN GHISA "TIPO"

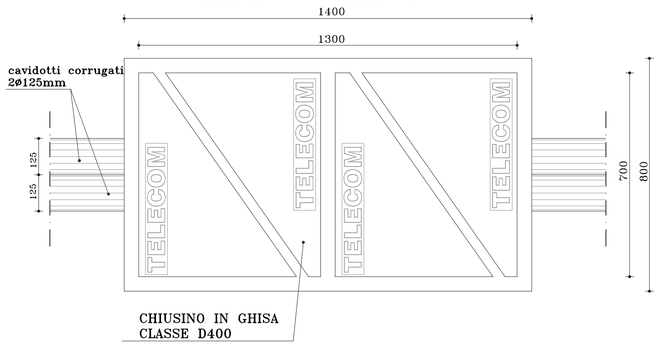

POZZETTO DI DERIVAZIONE AI LOTTI

Pianta

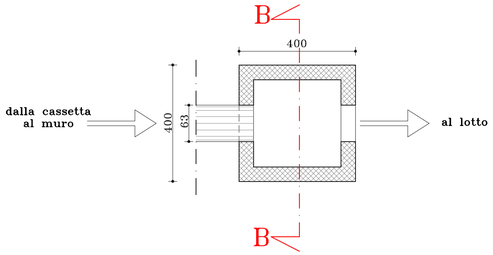

Sezione B-B

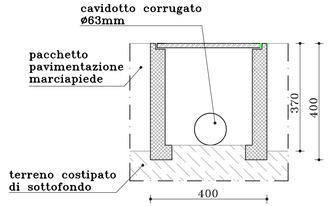

Chiusino in ghisa classe C250

COMUNE DI CAPACCIO
Provincia di SALERNO

Piano per gli Insediamenti Produttivi
Progetto: "Infrastrutture area P.I.P. - Urbanizzazioni primarie - 2° Lotto - 1° Stralcio"

COMMITTENTE

AMMINISTRAZIONE COMUNALE DI CAPACCIO (SA)

Fase progettuale:

PROGETTO ESECUTIVO 2° LOTTO 1° STRALCIO

EMISSIONE 0 del: GIUGNO/2008

REVISIONE 1 del: GENNAIO/2014

REVISIONE 2 del: APRILE/2015

Atto di:

COORDINAMENTO GENERALE:	Ing. Carmine GRECO - Area VI
COORDINAMENTO STRUTTURE:	Ing. Carmine GRECO - Area VI
COORDINAMENTO IMPIANTI:	Ing. Carmine GRECO - Area VI
COORDINAMENTO SICUREZZA:	Ing. Carmine GRECO - Area VI

ELABORATO

TELECOM: PARTICOLARI ESECUTIVI

DATA APRILE 2015

SCALA 1:10

CODICE FILE PIP 2-1 TAV. N. 21.2

TAVOLA N. 21.2

IL PROGETTISTA	R.U.P.:	IL SINDACO:
Ing. Vincenzo CRISCUOLO - Area V	Ing. Carmine GRECO - Area VI	(Dott. Italo VOZA)