





BLOCCO D'ANCORAGGIO-POZZETTO CON CHIUSINO CARREGGIABILE IN GHISA

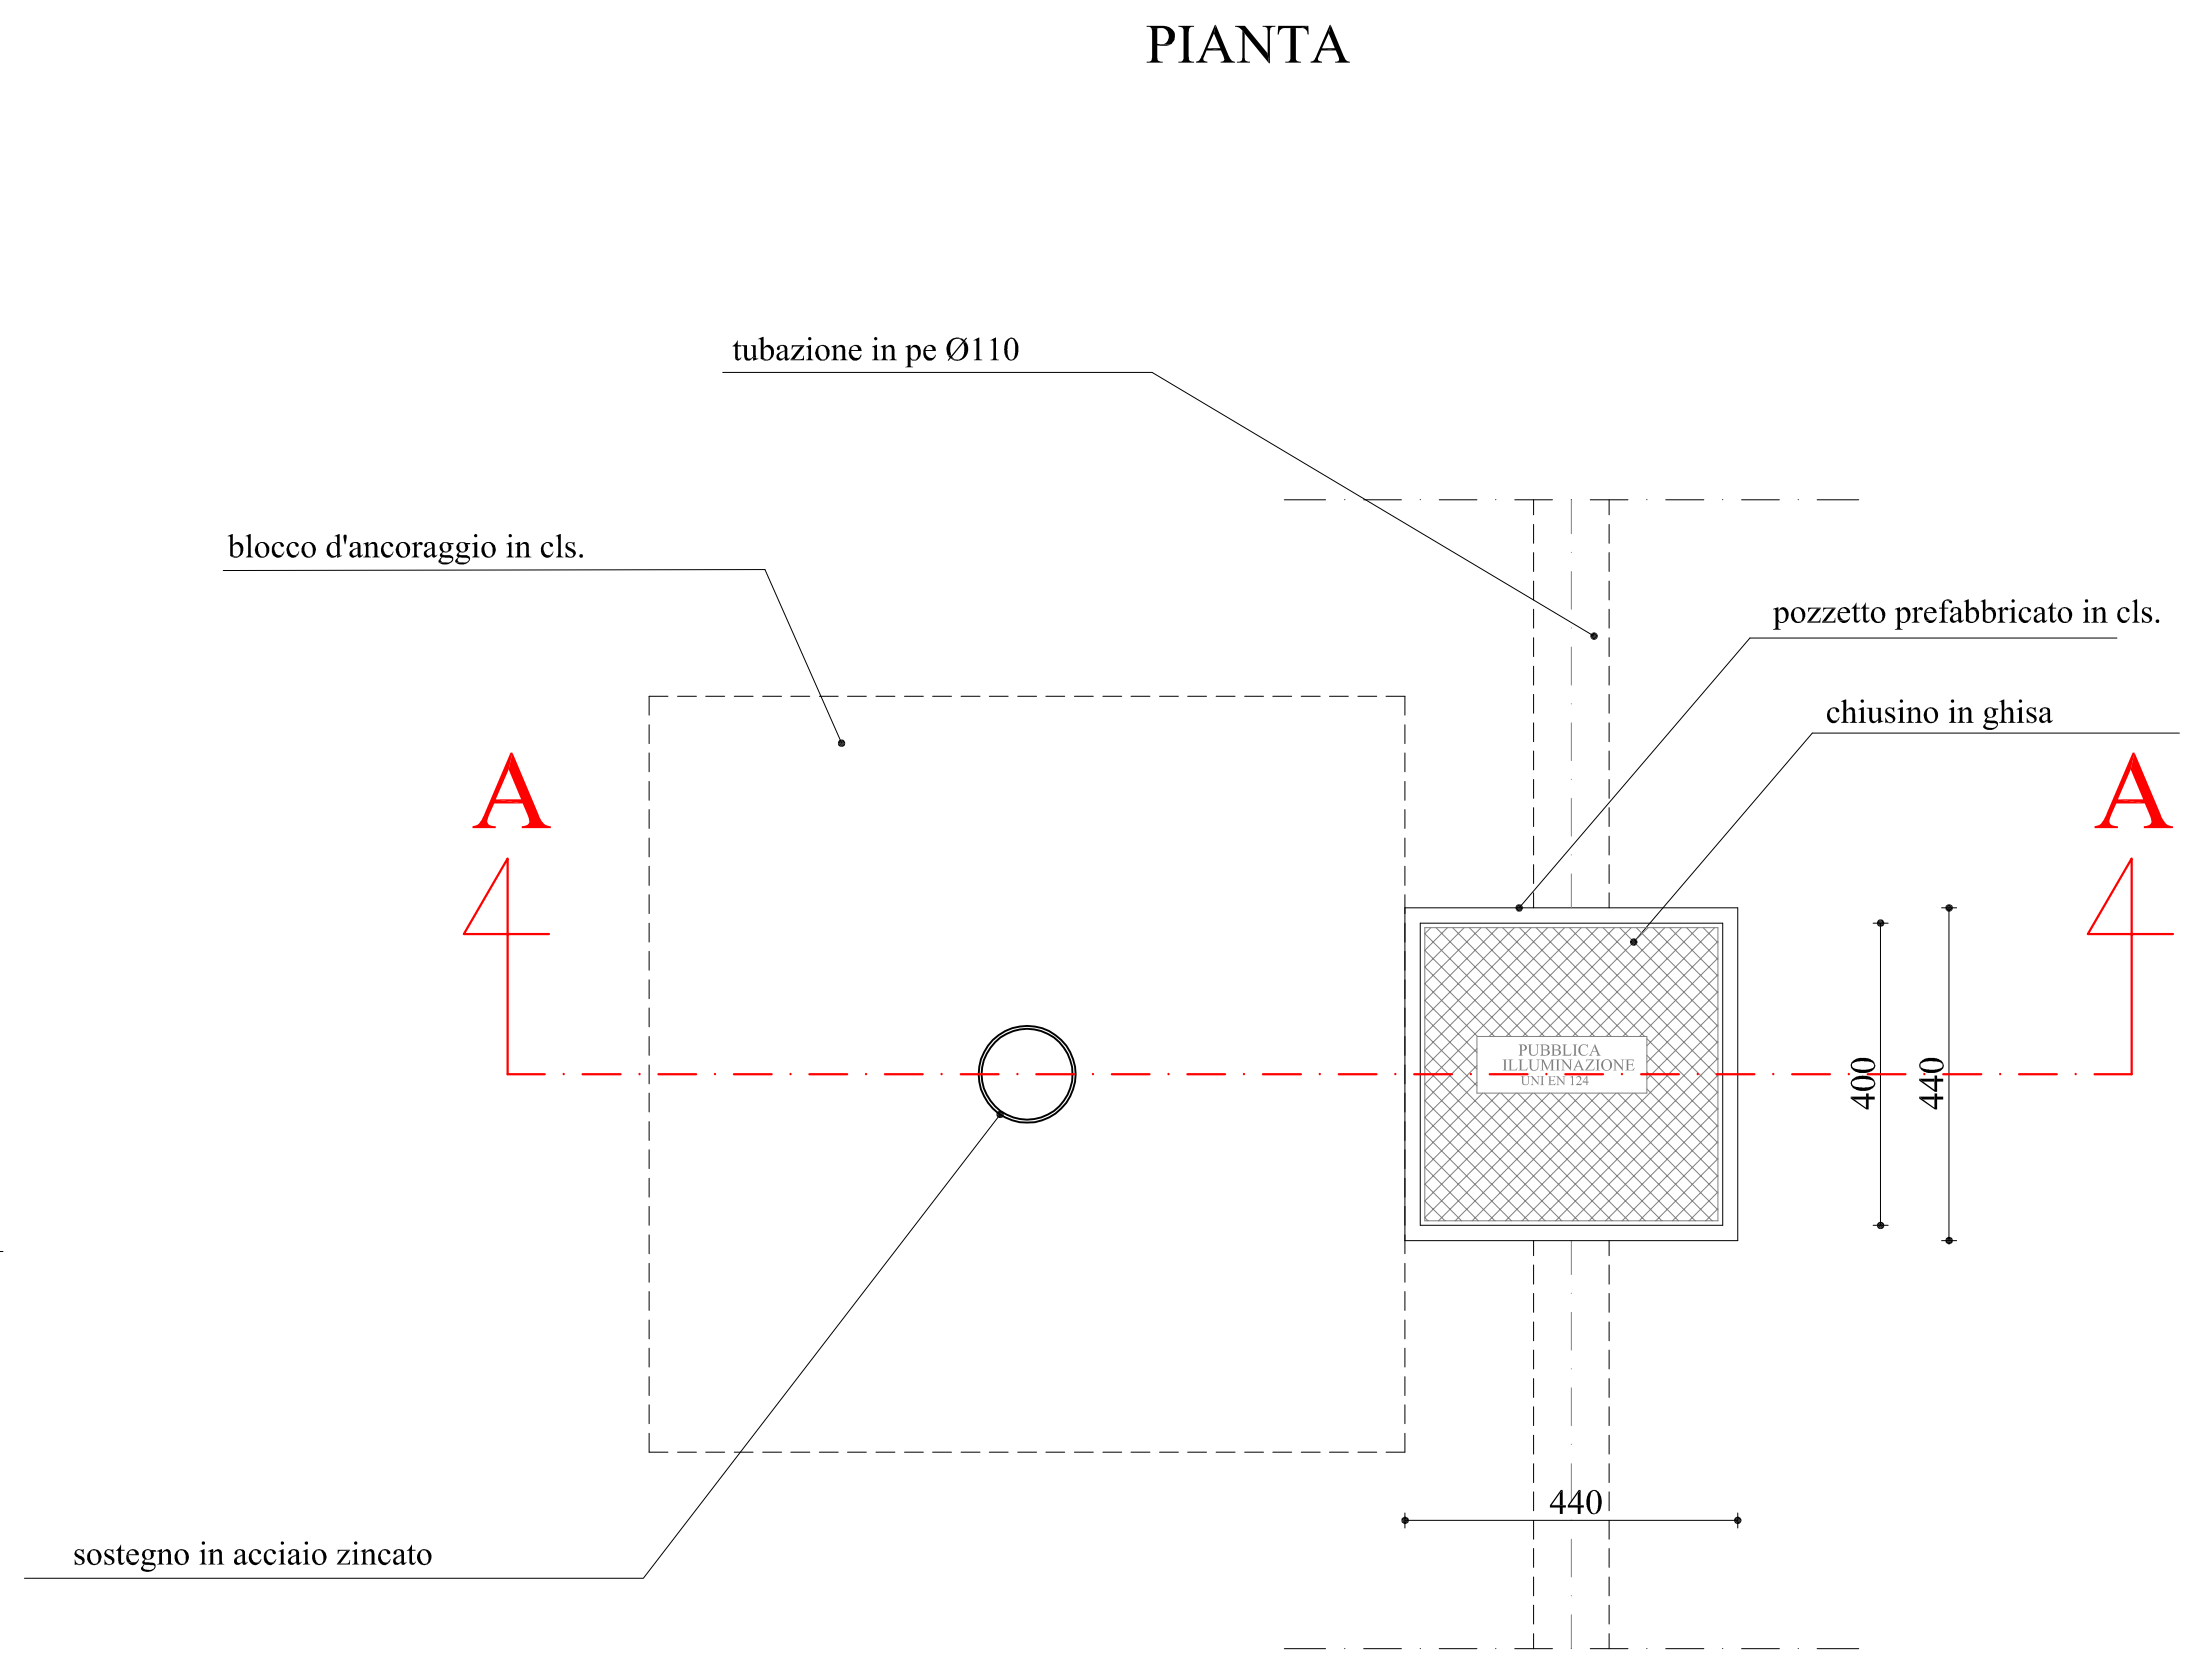

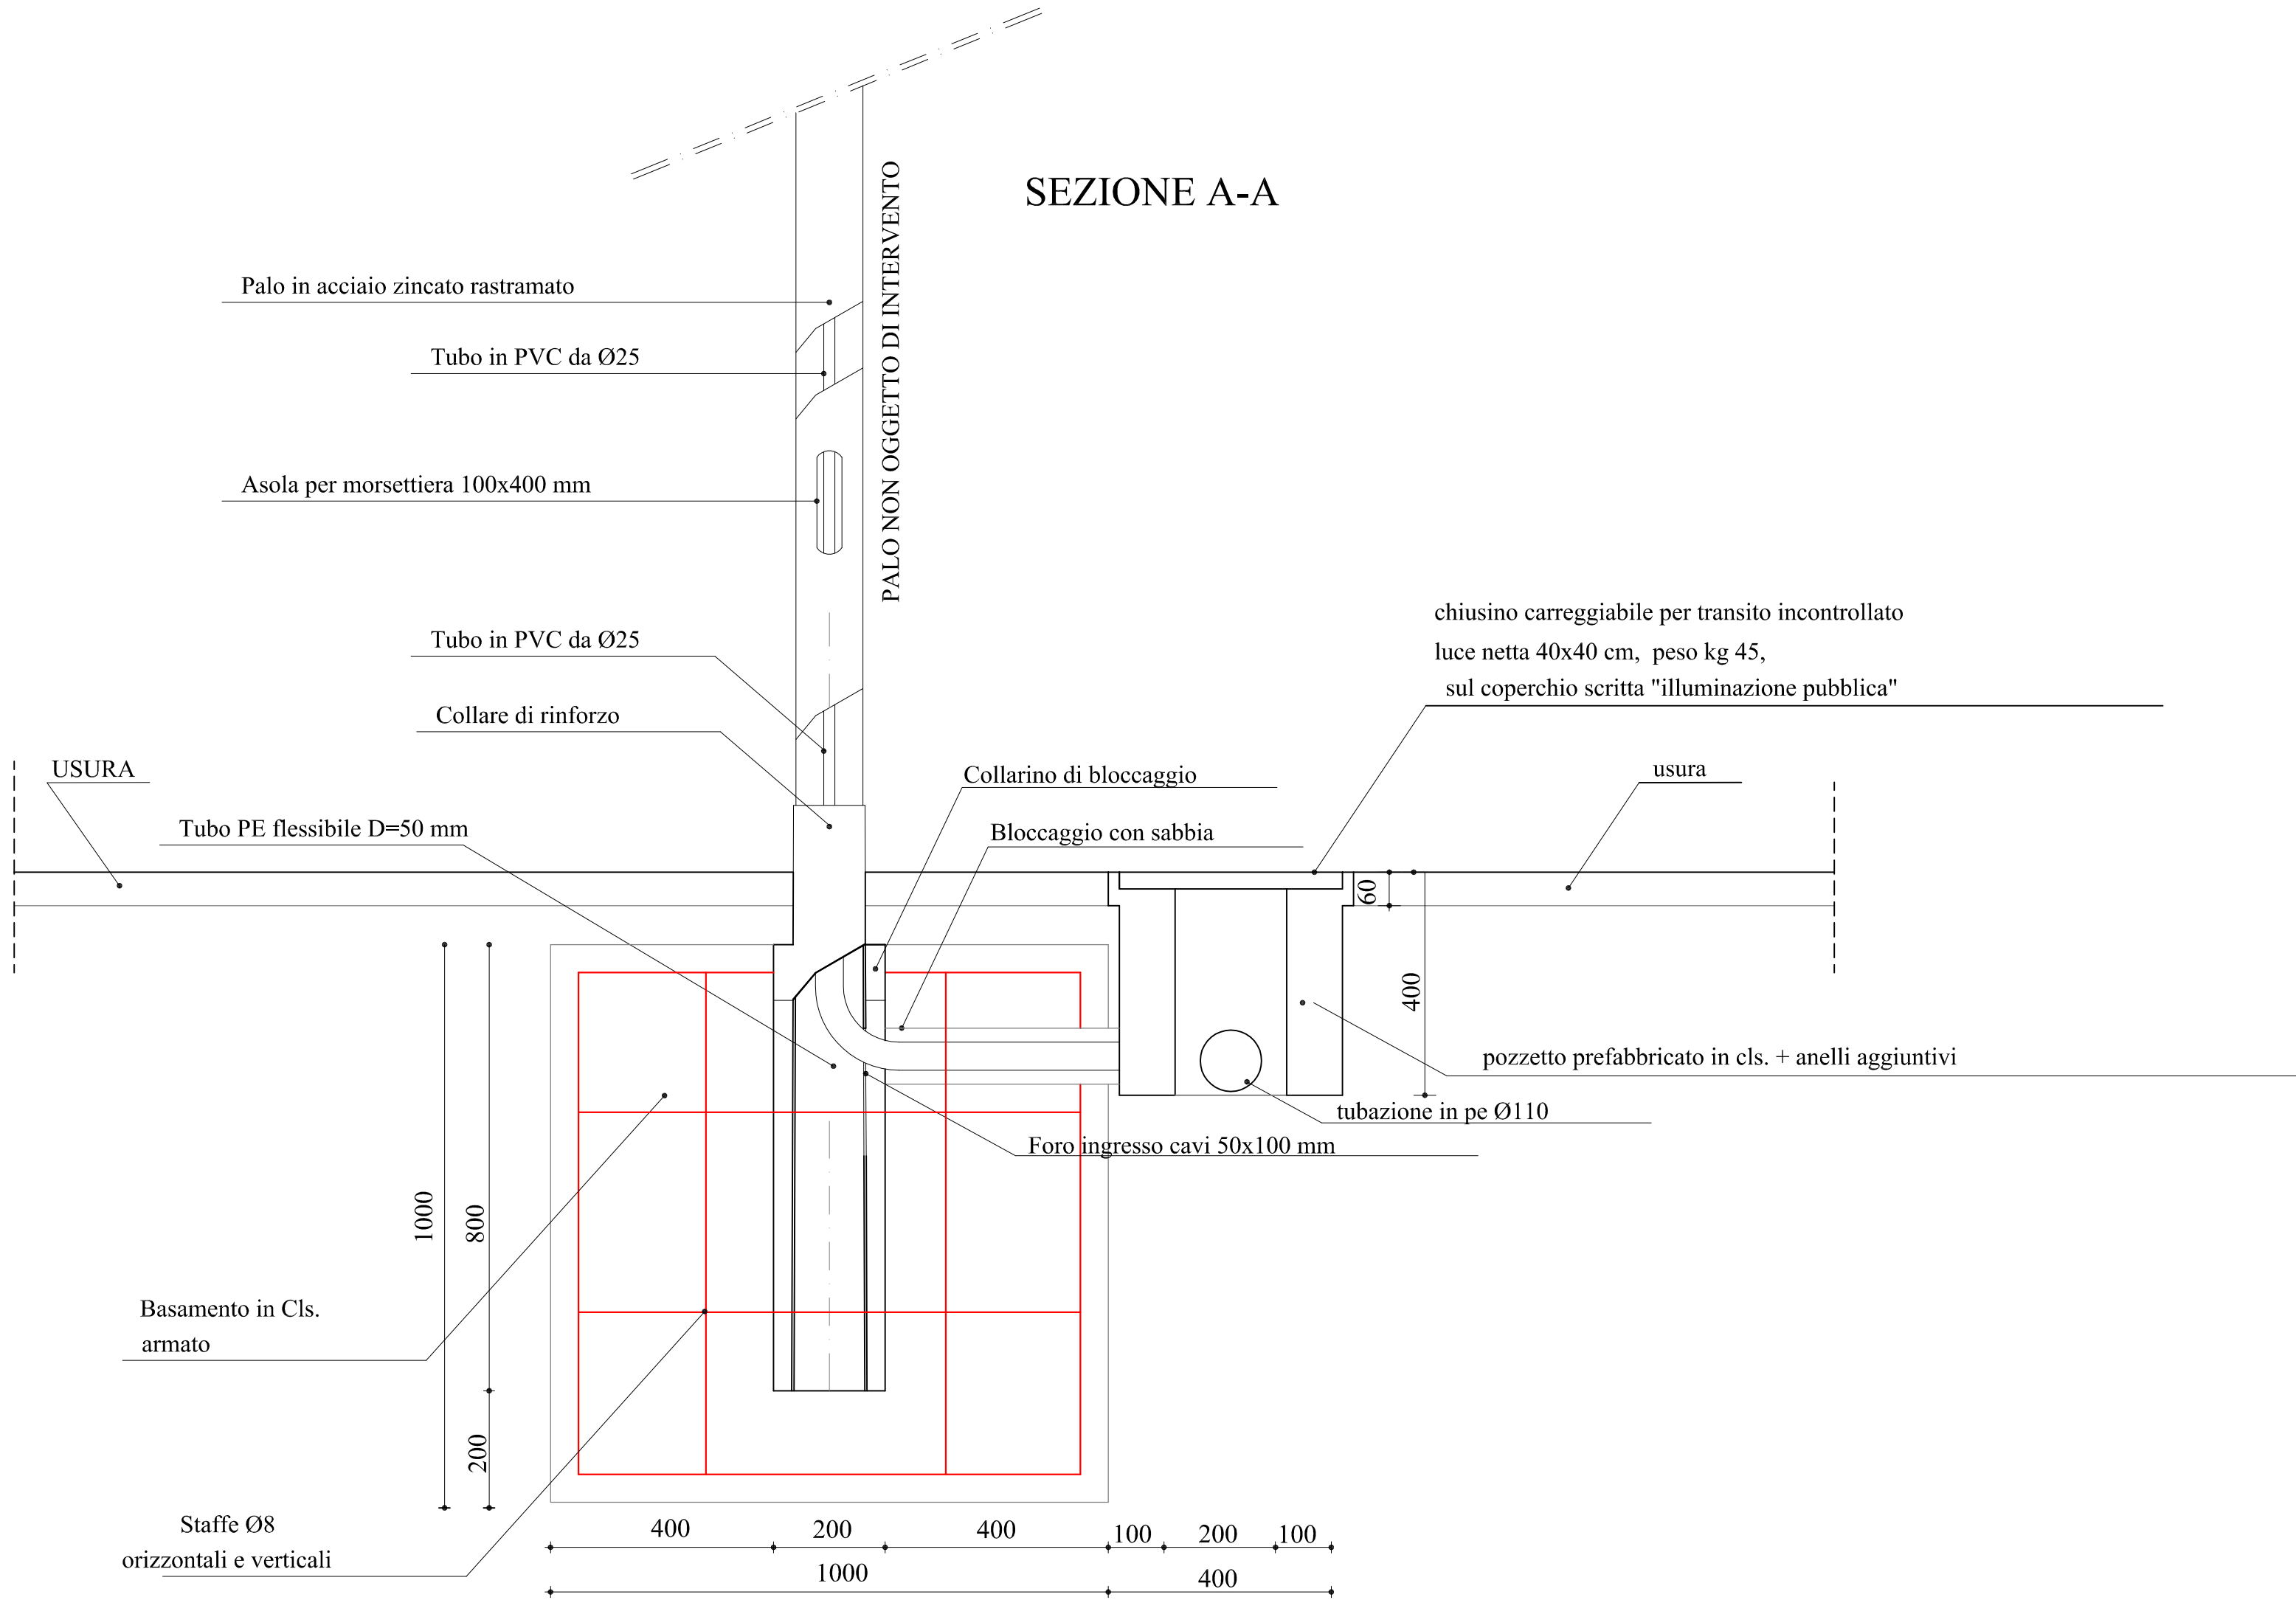

COMUNE DI CAPACCIO
Provincia di SALERNO

Piano per gli Insediamenti Produttivi
Progetto: "Infrastrutture area P.I.P. -
Urbanizzazioni primarie -
2° Lotto - 1° Stralcio"



COMMITTENTE	Fase progettuale:		
AMMINISTRAZIONE COMUNALE DI CAPACCIO (SA)	PROGETTO ESECUTIVO 2° LOTTO 1° STRALCIO		
EMISSIONE 0 del: GIUGNO/2008	COORDINAMENTO GENERALE:	Ing. Carmine GRECO - Area VI	
REVISIONE 1 del: GENNAIO/2014	COORDINAMENTO STRUTTURE:	Ing. Carmine GRECO - Area VI	
REVISIONE 2 del: APRILE/2015	COORDINAMENTO IMPIANTI:	Ing. Carmine GRECO - Area VI	
	COORDINAMENTO SICUREZZA:	Ing. Carmine GRECO - Area VI	
Atto di:			
ELABORATO	DATA	TAVOLA	
Rete pubblica illuminazione-Particolari ancoraggi e particolari esecutivi	APRILE 2015	N. 22.3	
	SCALA		1:10
	CODICE FILE PIP 2-1 TAV. N. 22.3		
IL PROGETTISTA	R.U.P.:	IL SINDACO:	
Ing. Vincenzo CRISCUOLO - Area V	Ing. Carmine GRECO - Area VI	(Dott. Italo VOZA)	