## Sezione trasversale tipo
## Fondazione rilevato stradale
## Scala 1:25

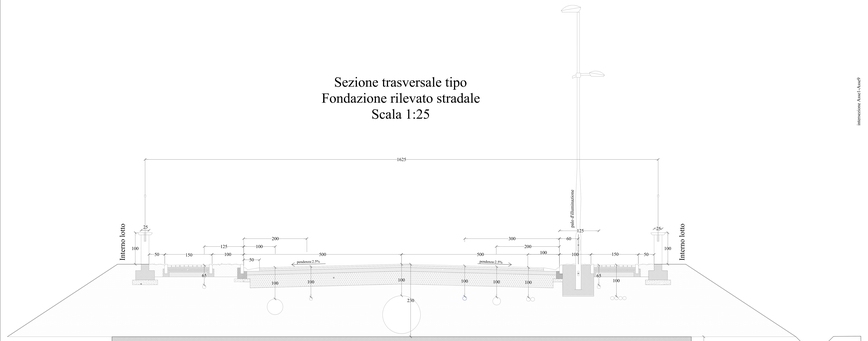


## Planimetria Area d'intervento
## con schema degli impianti fognari
## Scala 1:200

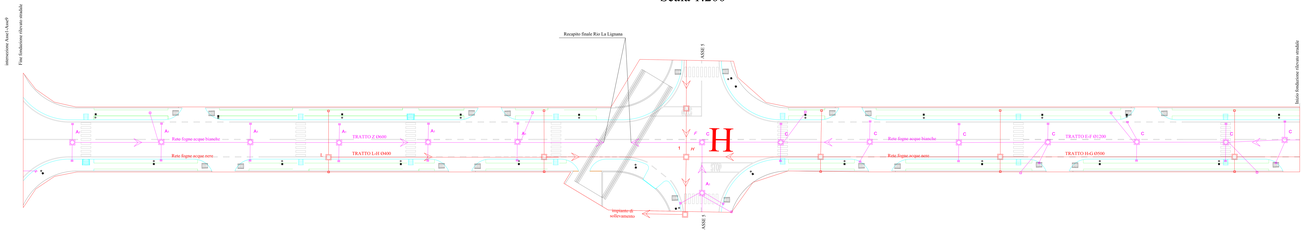


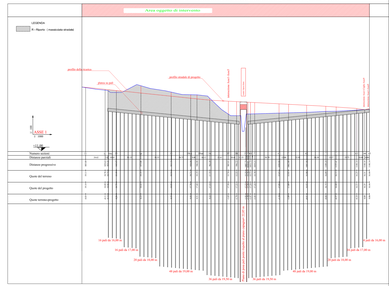


## Planimetria, Sezioni longitudinale e trasversale
## Fondazione rilevato stradale
## Scala 1:200

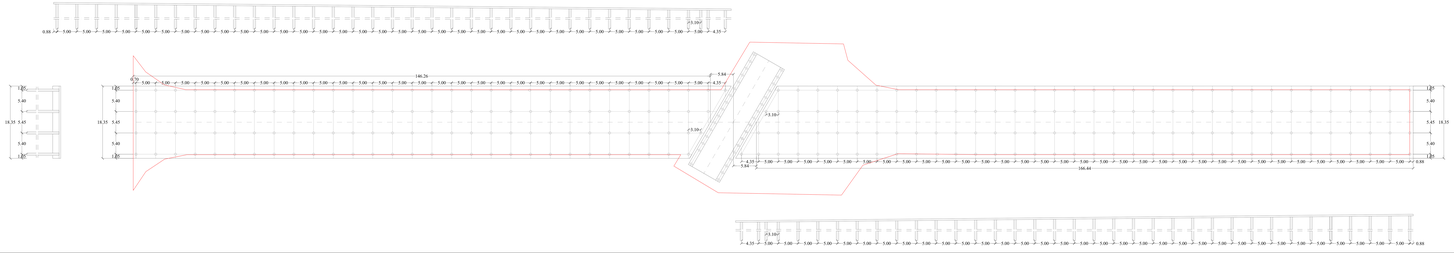


COMUNE DI CAPACCIO
Provincia di SALERNO

Piano per gli Insediamenti Produttivi
Progetto: "Infrastrutture area P.I.P. - Urbanizzazioni primarie -
2° Lotto - 1° Stralcio"

COMMITTENTE:
AMMINISTRAZIONE COMUNALE DI CAPACCIO (SA)

RESPONSABILE DEL PROCEDIMENTO:
Ing. Vincenzo BRANDI - Arch. Pec

PROGETTISTA (UFFICIO TECNICO 2° LOTTO) 1° STRALCIO:

RESPONSABILE DEL PROCEDIMENTO:
Ing. Vincenzo BRANDI - Arch. Pec

RESPONSABILE DEI LAVORI:
Ing. Vincenzo BRANDI - Arch. Pec

RESPONSABILE DELLA SICUREZZA:
Ing. Vincenzo BRANDI - Arch. Pec

Visto dell'ufficio:

TITOLO DELLA TAV.:
OPERE D'ARTE - Fondazione rilevato stradale (fase 1)
Planimetria, sezioni e sezioni trasversale

Data: MAG. 2017 - REVISIONE 2018
Scala: 1:200 - 1:25
Formato: A1 (L)

N. 25.6

IL PROGETTISTA:
Ing. Vincenzo BRANDI - Arch. Pec

IL RESPONSABILE DEL PROCEDIMENTO:
Ing. Vincenzo BRANDI - Arch. Pec

Elbe Italia S.R.L.