COMUNE DI CAPACCIO PAESTUM

Provincia di SALERNO

AREA VI: Coordinamento VI Area – LL.PP.
Servizi Idrici - Ecologia - Sanità - Elettrici - Cimiteri - Servizi Tecnologici

"Completamento ed adeguamento rete fognaria comunale - Opere Complementari"

Amministrazione Comunale di Capaccio Paestum (SA)

IL TECNICO PROGETTISTA:
Ing. Vincenzo CRISCUOLO - Area V

IL RESPONSABILE DEL PROCEDIMENTO:
Ing. Carmine GRECO - Area V

Argomento:
PROFILO LONGITUDINALE Via Filetta Prolungat
S.P. 276

DATA: **Maggio 2017**

SCALA: **Varie**

TAVOLA: **N. 04**

LEGENDA

Fognatura in progetto

- Collettore a gravità

Fognatura oggetto di miglioria:

- Nuovi tratti a gravità
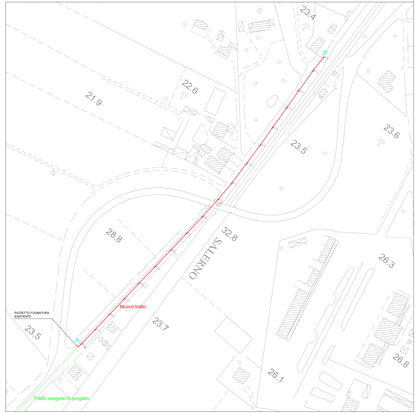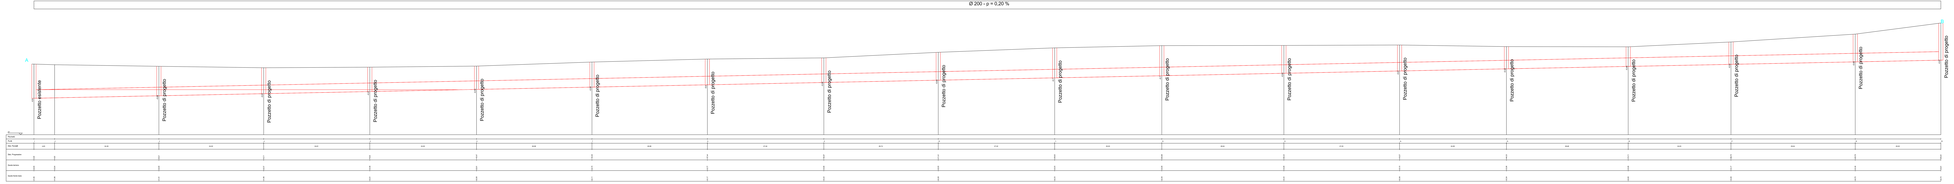
STRALCIO PLANIMETRICO 1: 1000