

LEGENDA

Aste fluviali

Linea ferroviaria

Strada statale

Limiti comunali

41

Sezioni Progetto Definitivo 2014

144


Sezioni Rilievo 2016

sez.e

Sezioni integrative (su base Rilievo 2016)

Lavorazioni realizzate
(Progetto esecutivo 1° stralcio)

Tratto oggetto di intervento

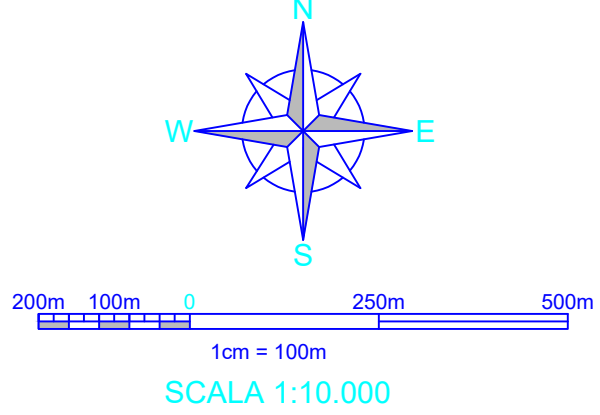


CONSORZIO BONIFICA DI PAESTUM

REGOLARIZZAZIONE CONFLUENZA FIUMI
SELE-CALORE LUCANO-
ADEGUAMENTO E SISTEMAZIONE DEGLI
ARGINI ESISTENTI DEL FIUME SELE

PROTOCOLLO DI INTESA
CONSORZIO DI BONIFICA E COMUNE DI CAPACCIO PAESTUM

PROGETTO DEFINITIVO
(Lavori di completamento)
(Adeguate agli esiti della Conferenza dei Servizi)

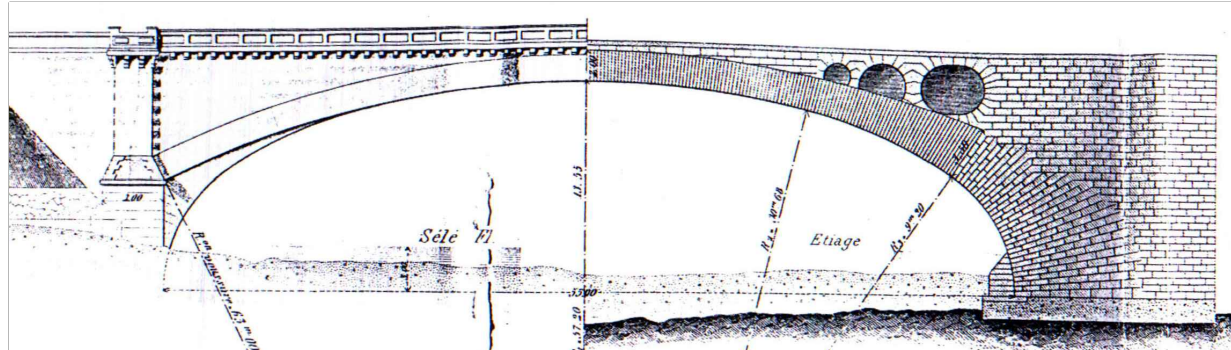

TAV. G-1.1*	Planimetria generale di inquadramento (base ortografica)	SCALA 1:10.000
----------------	---	-------------------

PROGETTAZIONE A CURA
DELL'AREA TECNICA DEL
CONSORZIO BONIFICA DI PAESTUM

ing. Guido CONTINI
geom. Roberto CHIARELLI
geom. Antonio Del Prete
geom. Angelo Iorio
geom. Pietro Mancino

STUDIO IDROLOGICO IDRAULICO E
CONSULENZA PER LA PROGETTAZIONE
ing. Vincenzo NAPOLI

GEOLOGIA
dott. geol. Giuseppe CARRATU'
RELAZIONE VEGETAZIONALE
dott.ssa Roberta CATALDO
INDAGINI GEONOSTICHE E
PROVE DI LABORATORIO
PLP GROUP S.r.l.
RILIEVI TOPOGRAFICI
GEO 3 Art S.r.l.

RESPONSABILE UNICO DEL PROCEDIMENTO
arch. Rodolfo SABELLI

NOVEMBRE 2017