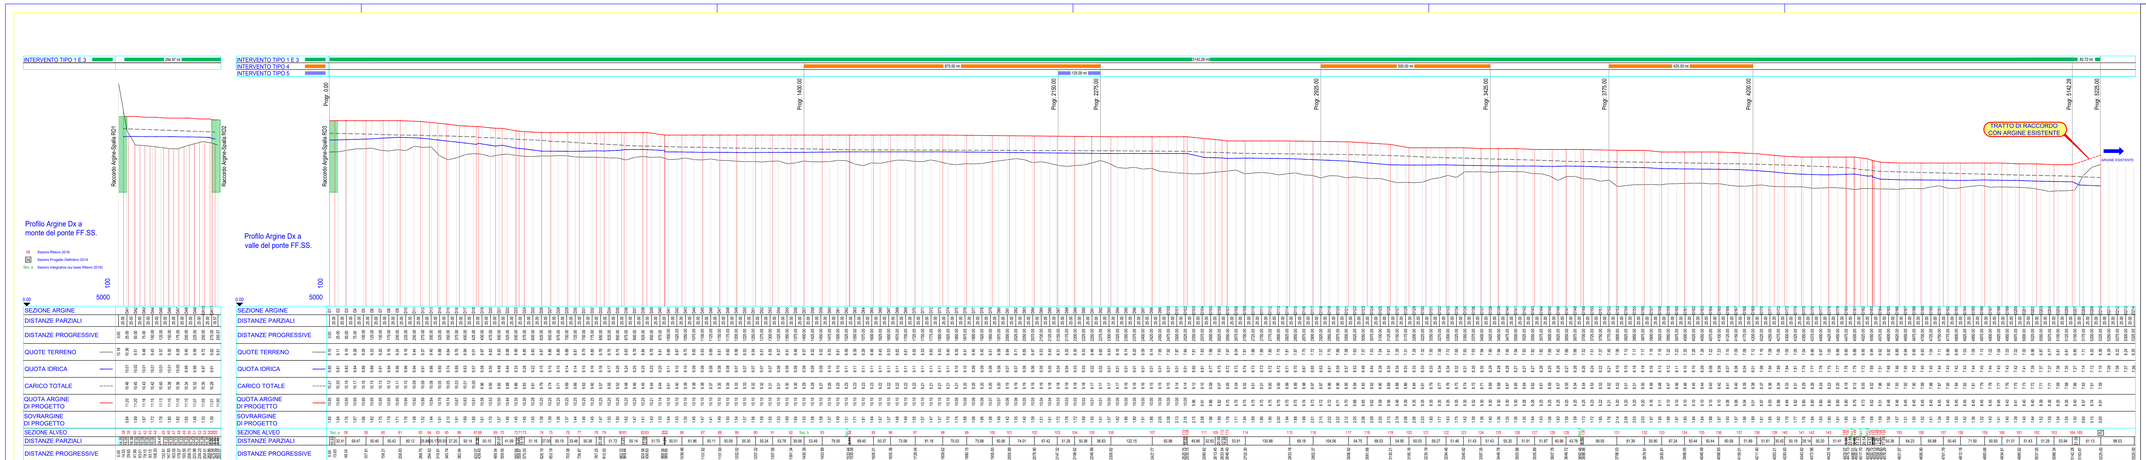

CONSORZIO BONIFICA DI PAESTUM

REGOLARIZZAZIONE CONFLUENZA FIUMI SELE-CALORE LUCANO- ADEGUAMENTO E SISTEMAZIONE DEGLI ARGINI ESISTENTI DEL FIUME SELE

PROTOCOLLO DI INTESA
CONSORZIO DI BONIFICA E COMUNE DI CAPACCIO PAESTUM

PROGETTO DEFINITIVO

(Lavori di completamento)

(Adeguato agli esiti della Conferenza dei Servizi)

TAV.		SCALA
G-7.2	Profilo argine destro con indicazione degli interventi di progetto (tratto da sez. DA1 a sez. DA13 e tratto da sez. D1 a sez. D210)	1:5.000/100

PROGETTAZIONE A CURA DELL'AREA TECNICA DEL CONSORZIO BONIFICA DI PAESTUM

ing. Guido CONTINI
geom. Roberto CHIARELLI

geom. Antonio Del Prete
geom. Angelo Iorio
geom. Pietro Mancino

STUDIO IDROLOGICO IDRAULICO E CONSULENZA PER LA PROGETTAZIONE
ing. Vincenzo NAPOLI

GEOLOGIA
dott. geol. Giuseppe CARRATU

RELAZIONE VEGETAZIONALE
dott.ssa Roberta CATALDO

INDAGINI GEOGNOSTICHE E PROVE DI LABORATORIO
PLP GROUP S.r.l.

RILIEVI TOPOGRAFICI
GEO 3 Art S.r.l.

RESPONSABILE UNICO DEL PROCEDIMENTO

arch. Rodolfo SABELLI

NOVEMBRE 2017