


Interventi tipo Argine

Interventi tipo 1

Ripulitura argini e taglio selettivo della vegetazione, bonifica superficiale, profilatura e regolarizzazione


Scala 1:100

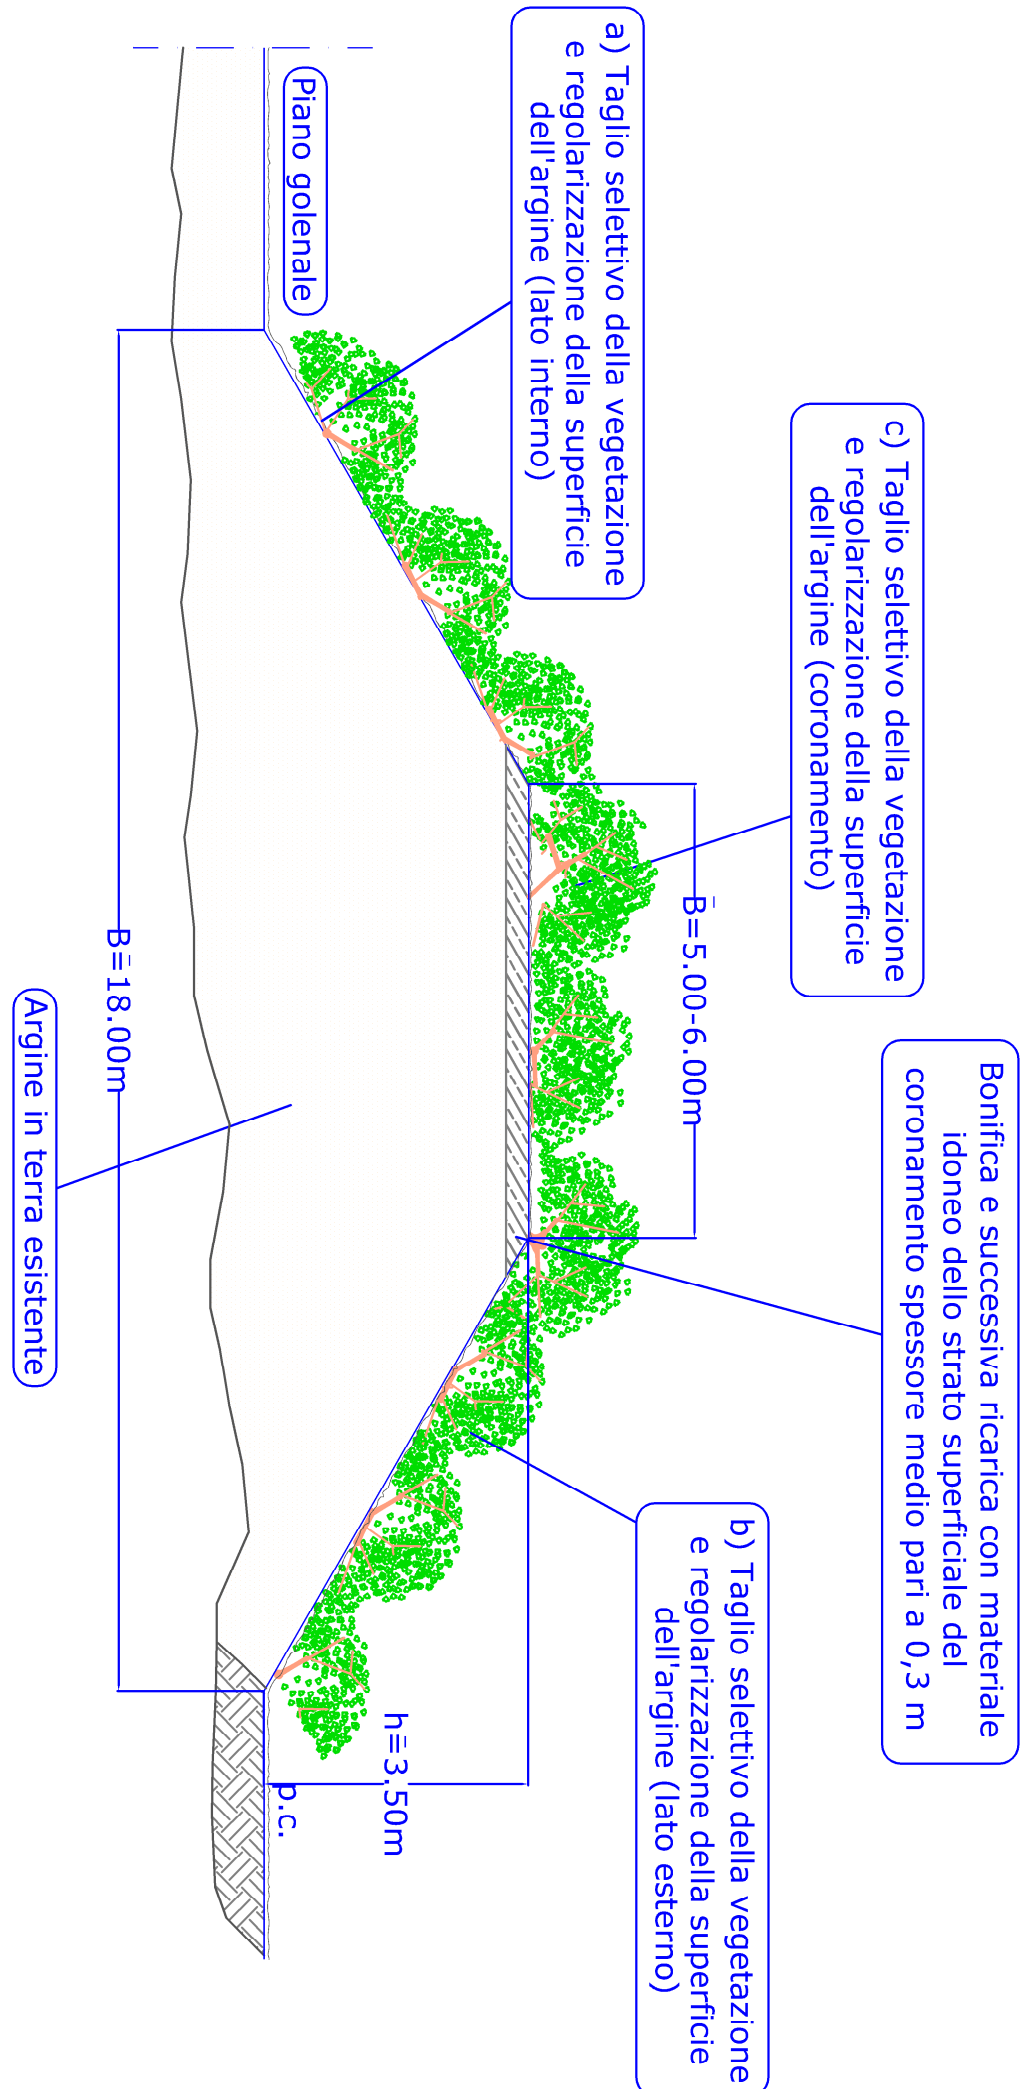

Interventi tipo 2

Argine di nuova realizzazione con protezione del piede dell'argine con materasso tipo "RENO"


Scala 1:100

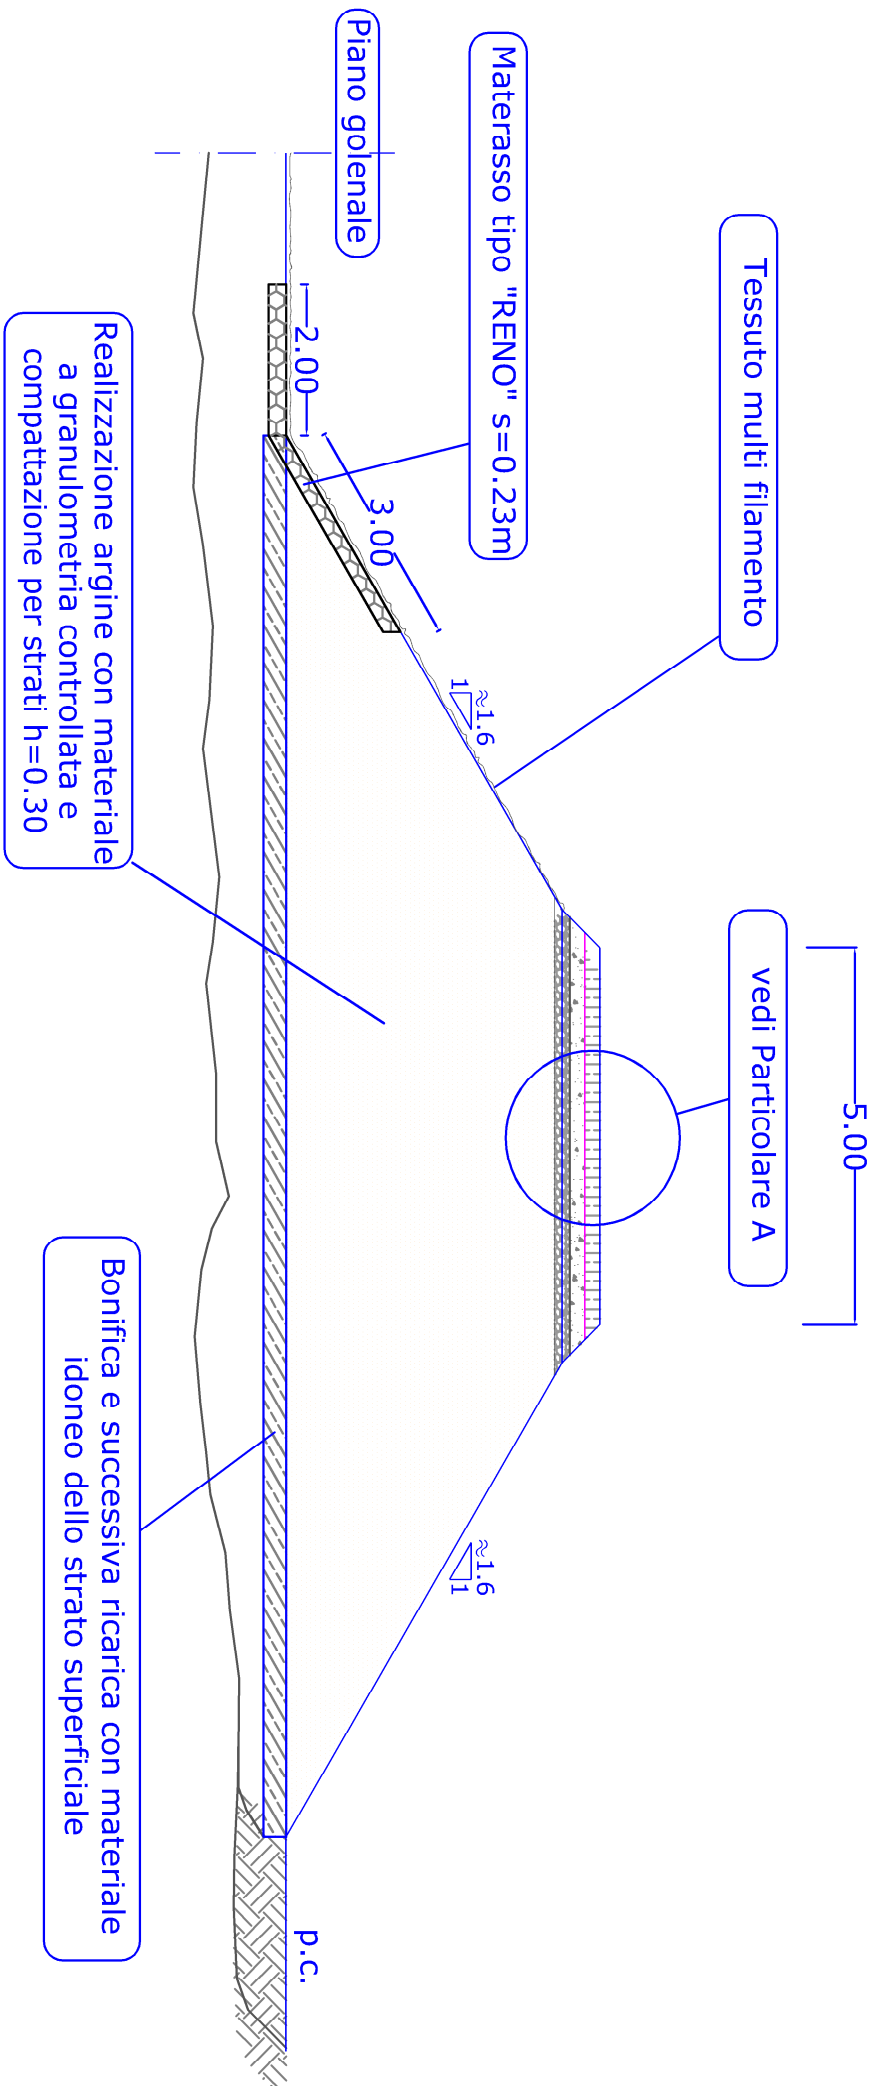

Interventi tipo 3

Adegumento e sovrizzo dell'argine con protezione del piede dell'argine con materasso tipo "RENO"


Scala 1:100

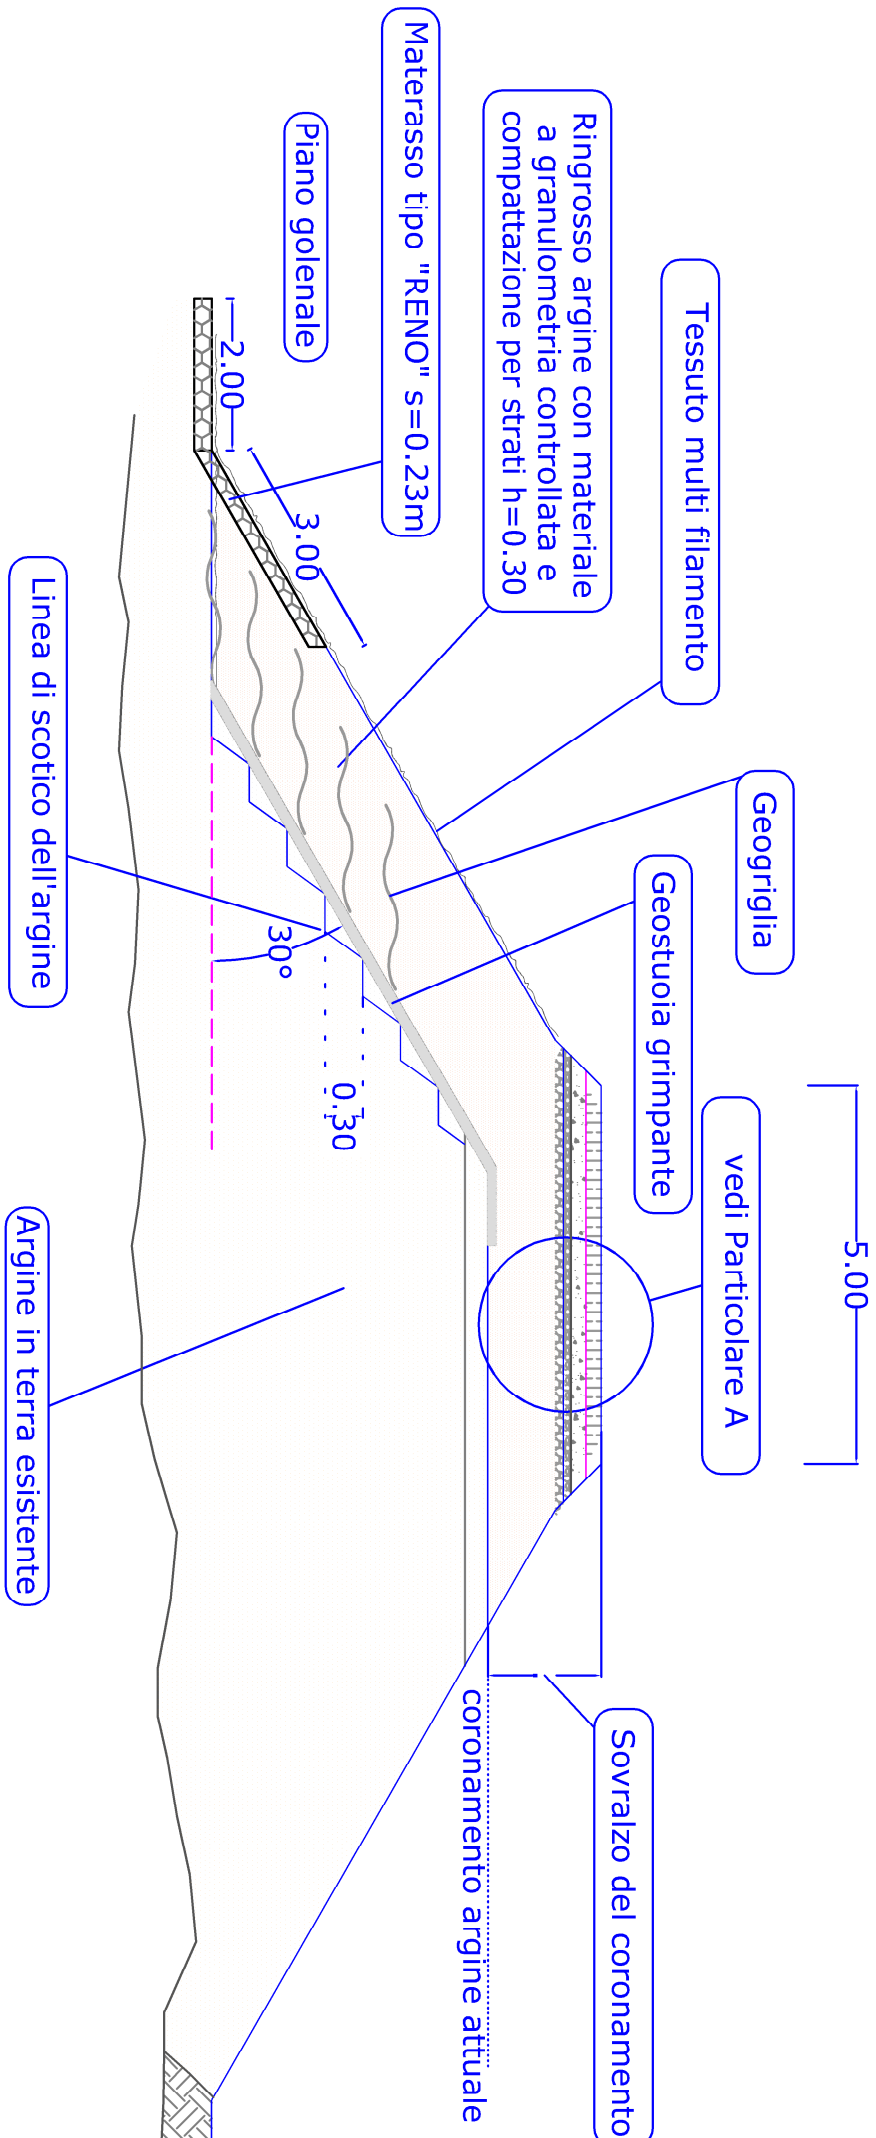

Interventi tipo 4

Adegumento e sovrizzo dell'argine Protezione del piede dell'argine con "gabbionata verde" e materasso tipo "RENO"


Scala 1:100

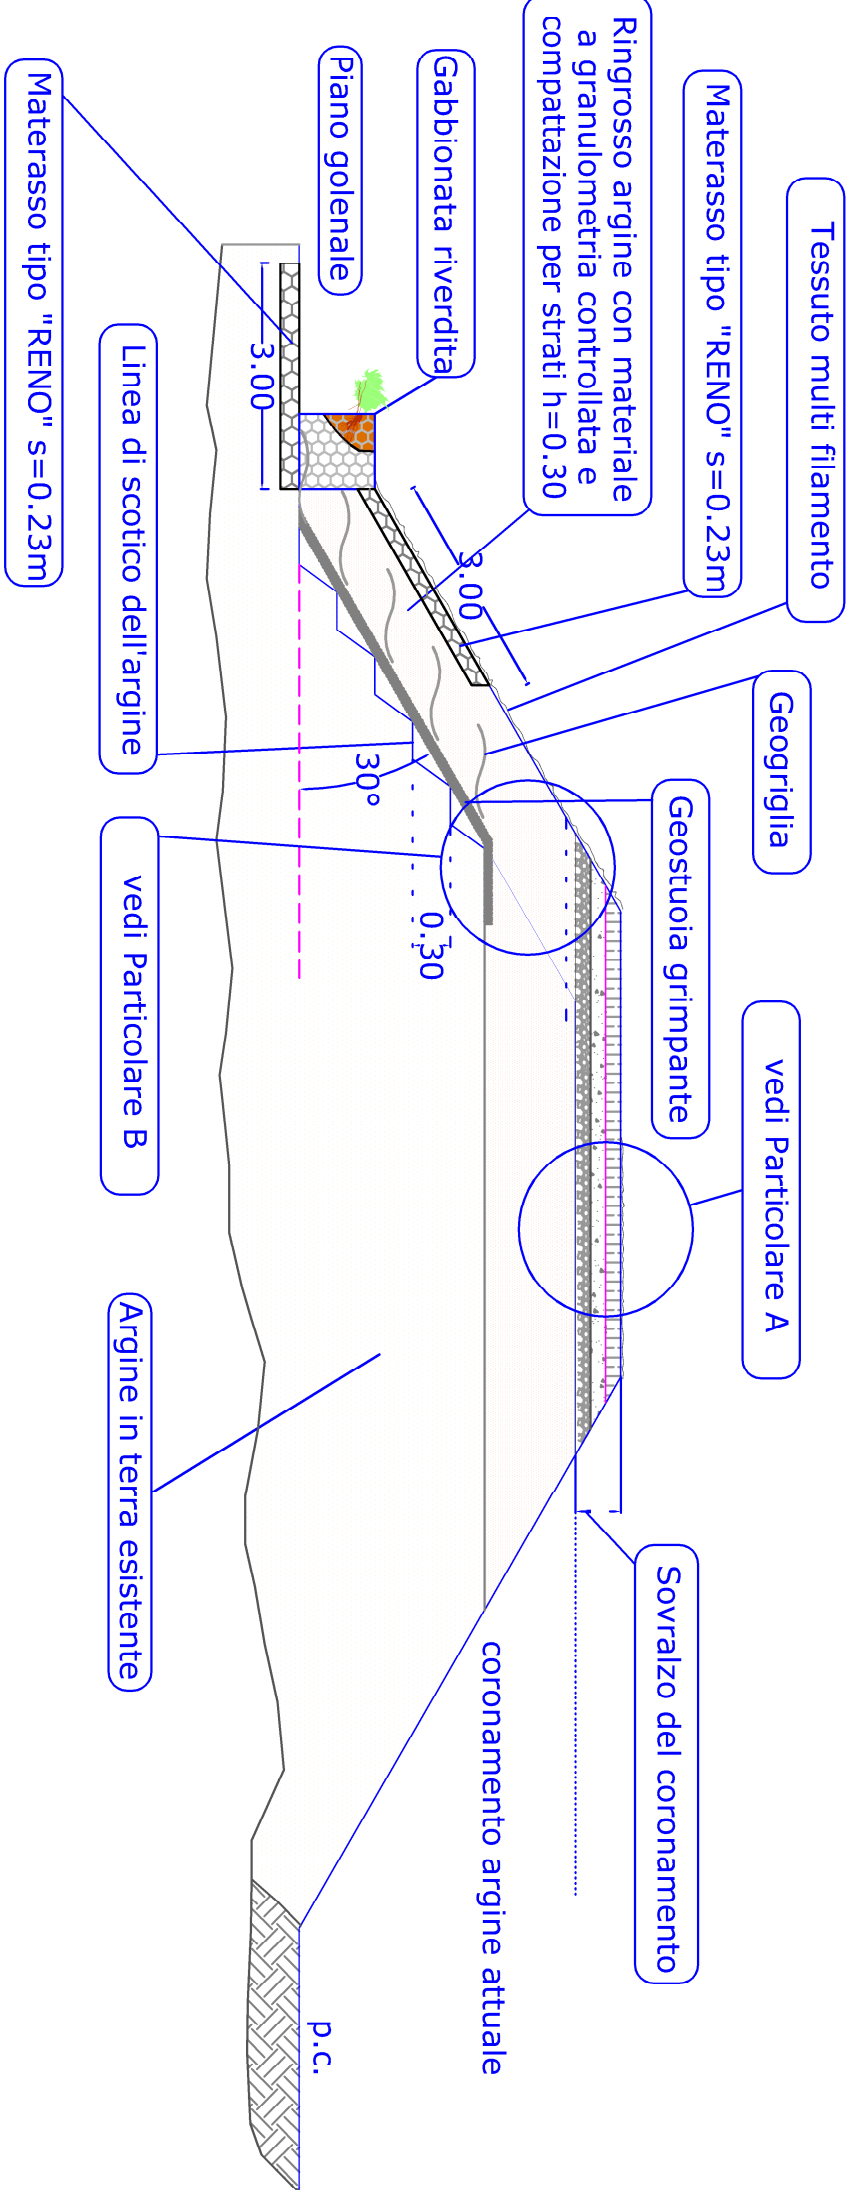

Interventi tipo 5


Protezione al piede d'argine con scogliera di massi di categoria 2

Scala 1:100

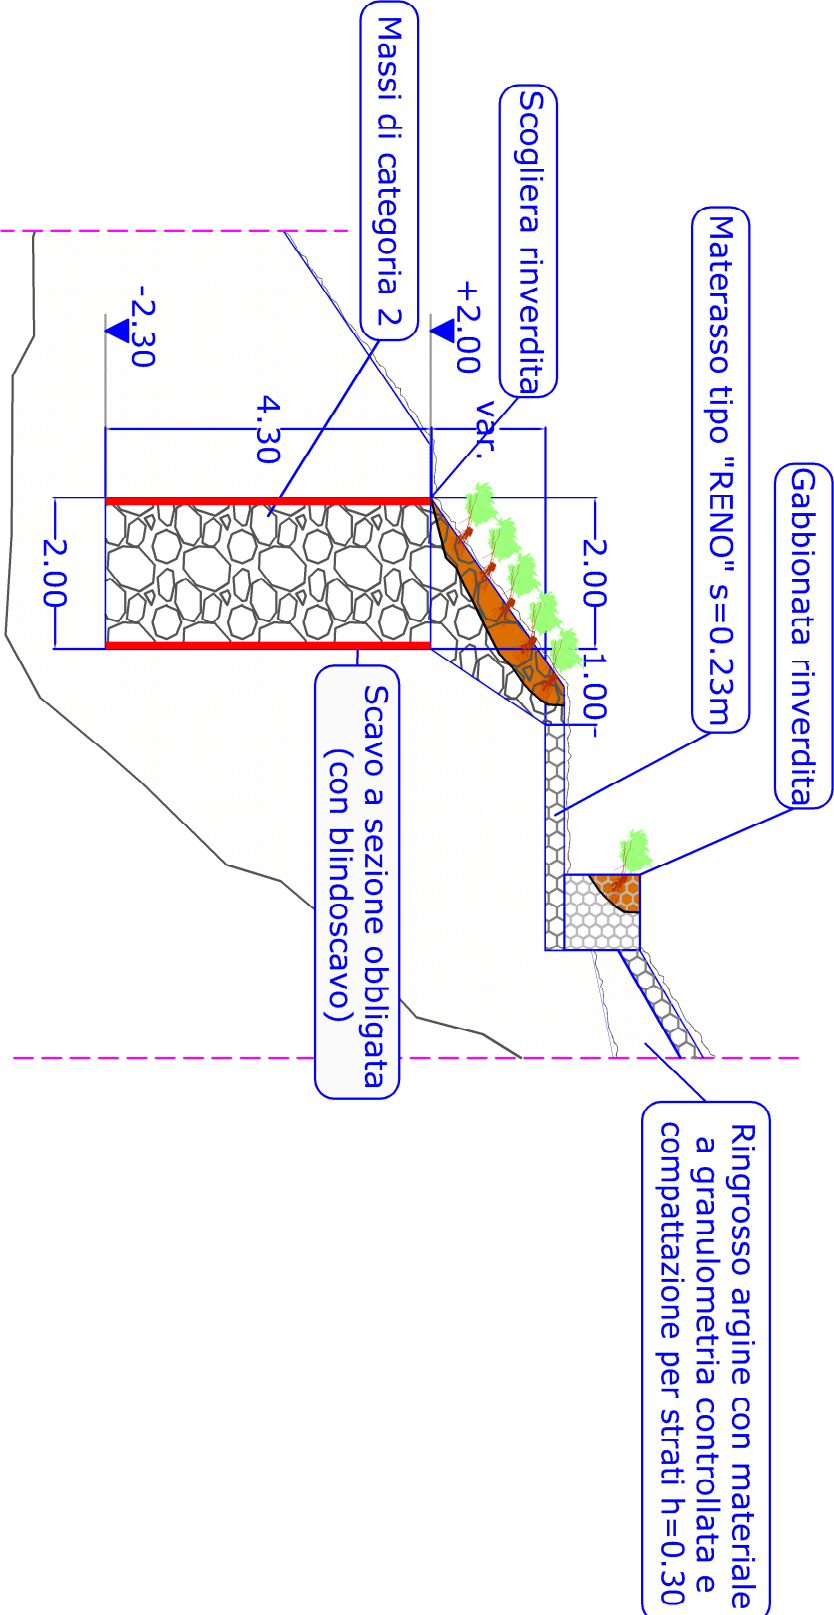


Particolare A

Scala 1:25

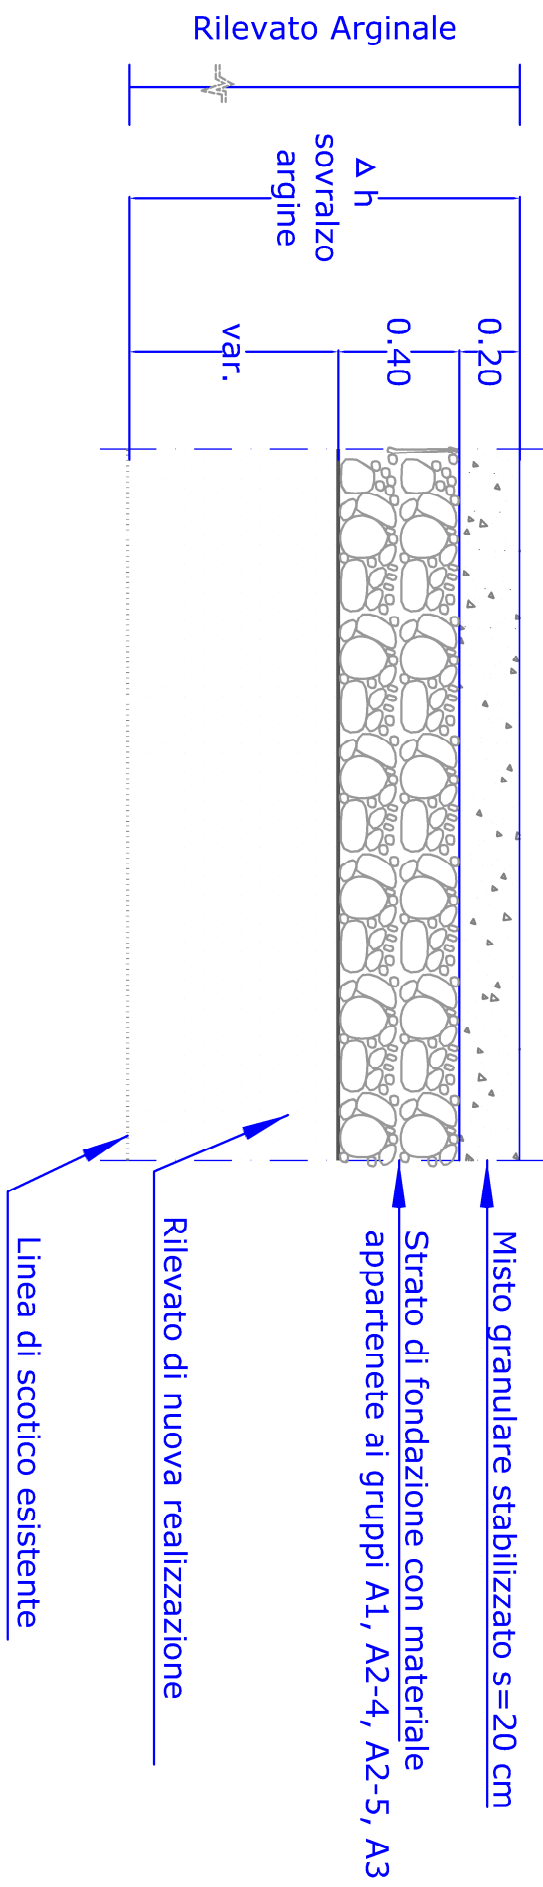

Particolare B


Scala 1:25

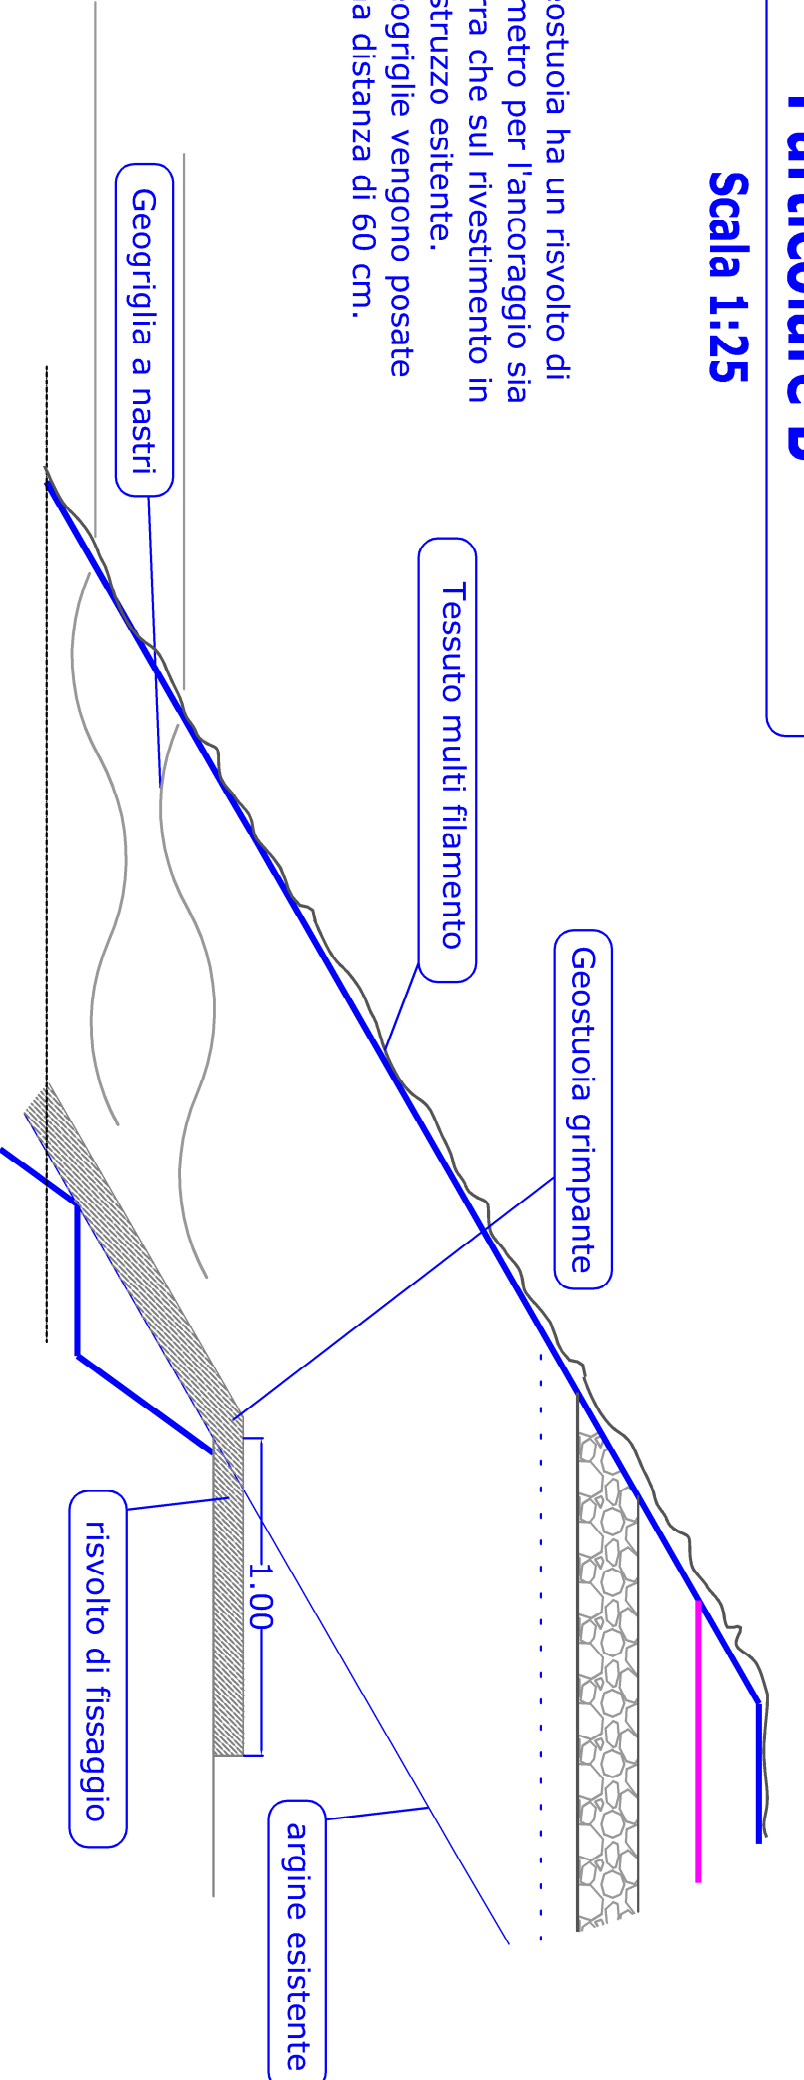

Interventi tipo Protezione dei "pennelli esistenti" in alveo (v. planimetria Tav. G-10)


Sezione Tipo A-A'

Scala 1:100

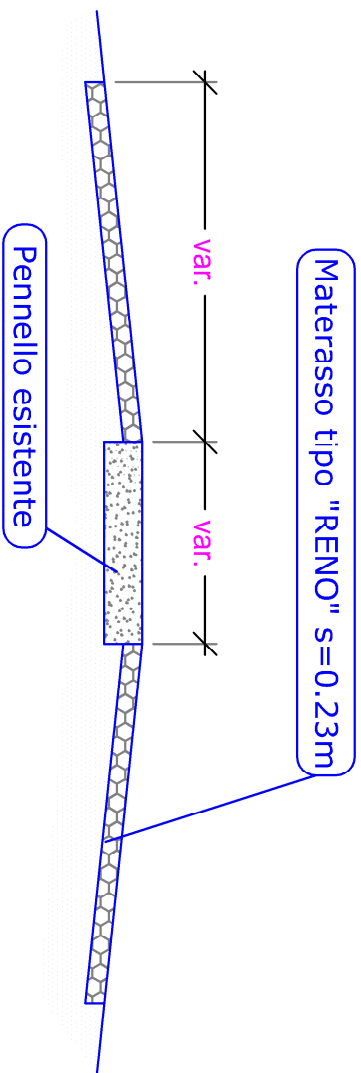

Sezione Tipo B-B'

Scala 1:100

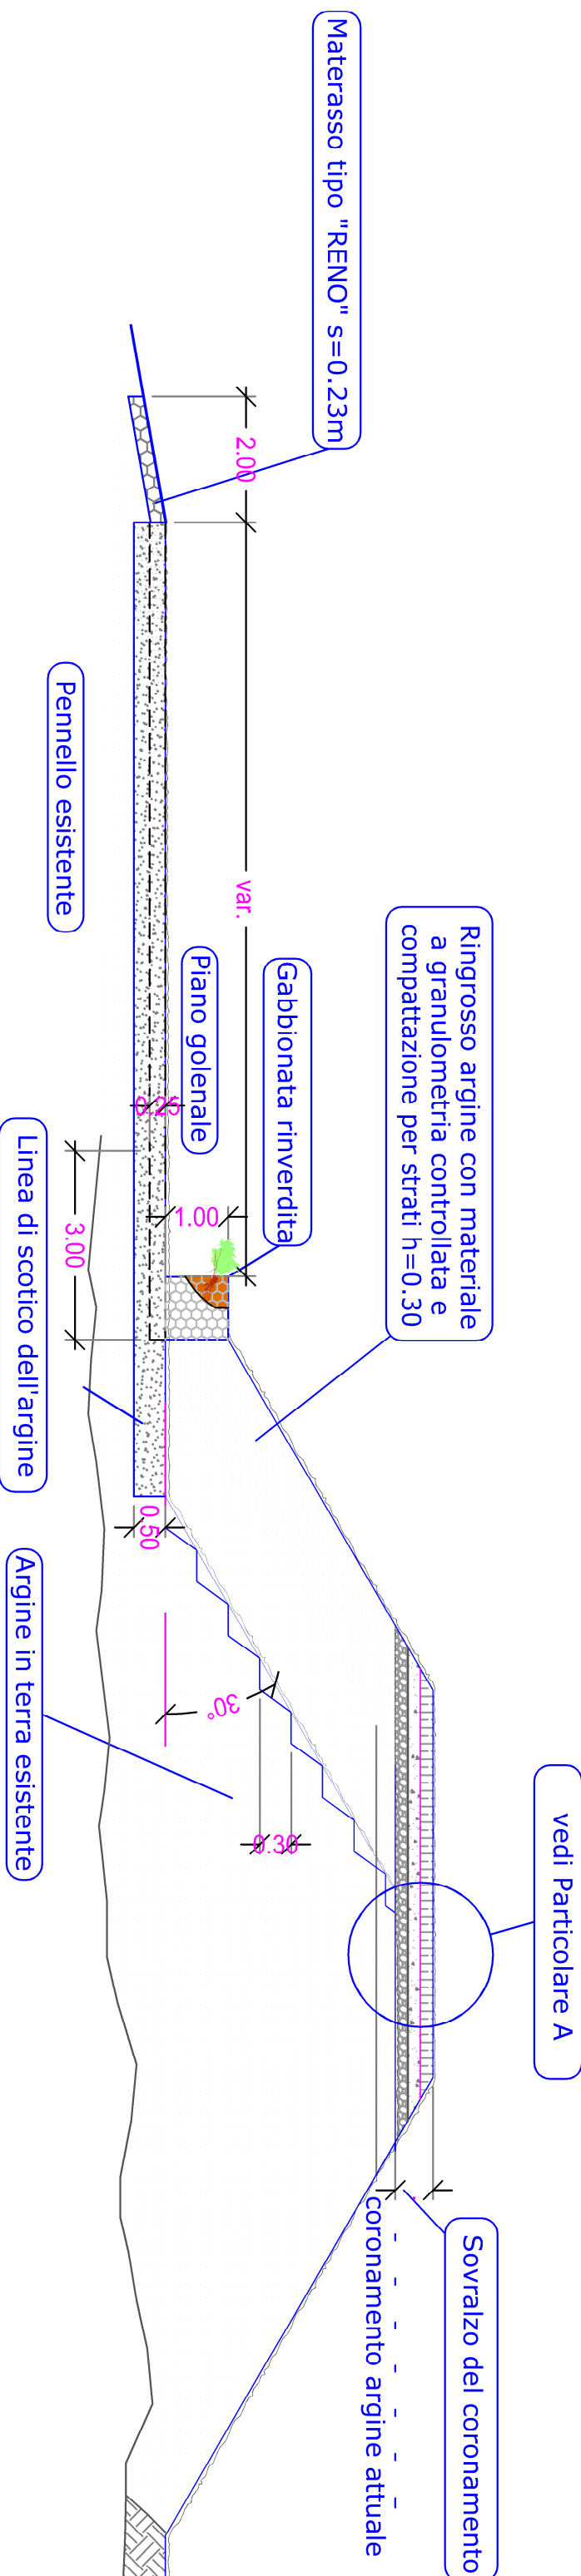

CONSORZIO BONIFICA DI PAESTUM

REGOLARIZZAZIONE CONFLUENZA FIUMI SELE-CALORE LUCANO-ADEGUAMENTO E SISTEMAZIONE DEGLI ARGINI ESISTENTI DEL FIUME SELE

PROTOCOLLO DI INTESA  
CONSORZIO DI BONIFICA E COMUNE DI CAPACIO PAESTUM  
PROGETTO DEFINITIVO  
(Lavori di completamento)  
(Adeguate agli esiti della Conferenza dei Servizi)

PROGETTAZIONE A CARICA CONSORZIO BONIFICA PAESTUM ING. GIULIO CONTINI geom. Roberto CHIAVELLI geom. Antonio DEL PRETE geom. Andrea IORIO geom. Pietro MARCONI	
TAV. G-8*	Sezioni tipo e schemi grafici relativi alle soluzioni di progetto
SCALA	varie

STUDIO INGEGNERIA BONIFICA E CONSULENZA PAESTUM  
ING. VINCENZO MARINI  
ING. GIULIO CONTINI  
geom. Roberto CHIAVELLI  
geom. Antonio DEL PRETE  
geom. Andrea IORIO  
geom. Pietro MARCONI  
ING. VINCENZO MARINI  
ING. GIULIO CONTINI  
geom. Roberto CHIAVELLI  
geom. Antonio DEL PRETE  
geom. Andrea IORIO  
geom. Pietro MARCONI  
RESPONSABILE TECNICO DEL PROGETTO  
arch. Rodolfo SABELLI  
NOVEMBRE 2017