



# COMUNE DI CAPACCIO PAESTUM

(Provincia di Salerno)


PROGETTO:  
LAVORI DI SOMMA URGENZA PER IL RIPRISTINO DELLA CONDOTTA SOTTOMARINA DI SCARICO NEL COMUNE DI CAPACCIO PAESTUM

## PROGETTO ESECUTIVO

TAV. N°  
6.B  
ELABORATO:  
PARTICOLARI COSTRUTTIVI CONDOTTA SOTTOMARINA PARTICOLARI ANCORAGGIO DIFFUSORE

SCALA 1/50  
DATA Febbraio 2018  
AGGIOR.

IL RESPONSABILE DEL PROCEDIMENTO

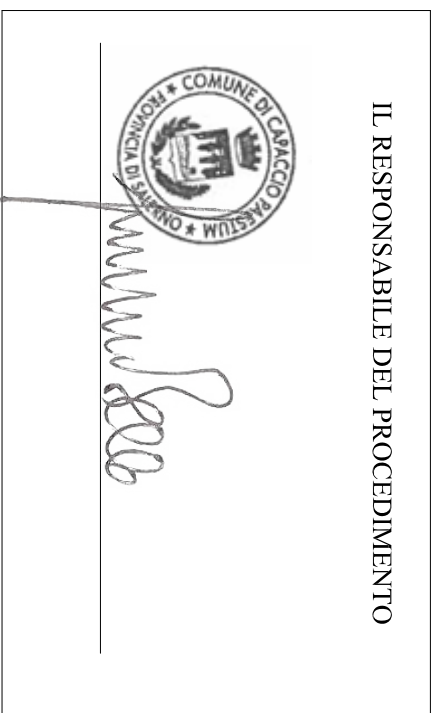


IL PROGETTISTA



SCALA 1/50

### PIANTA

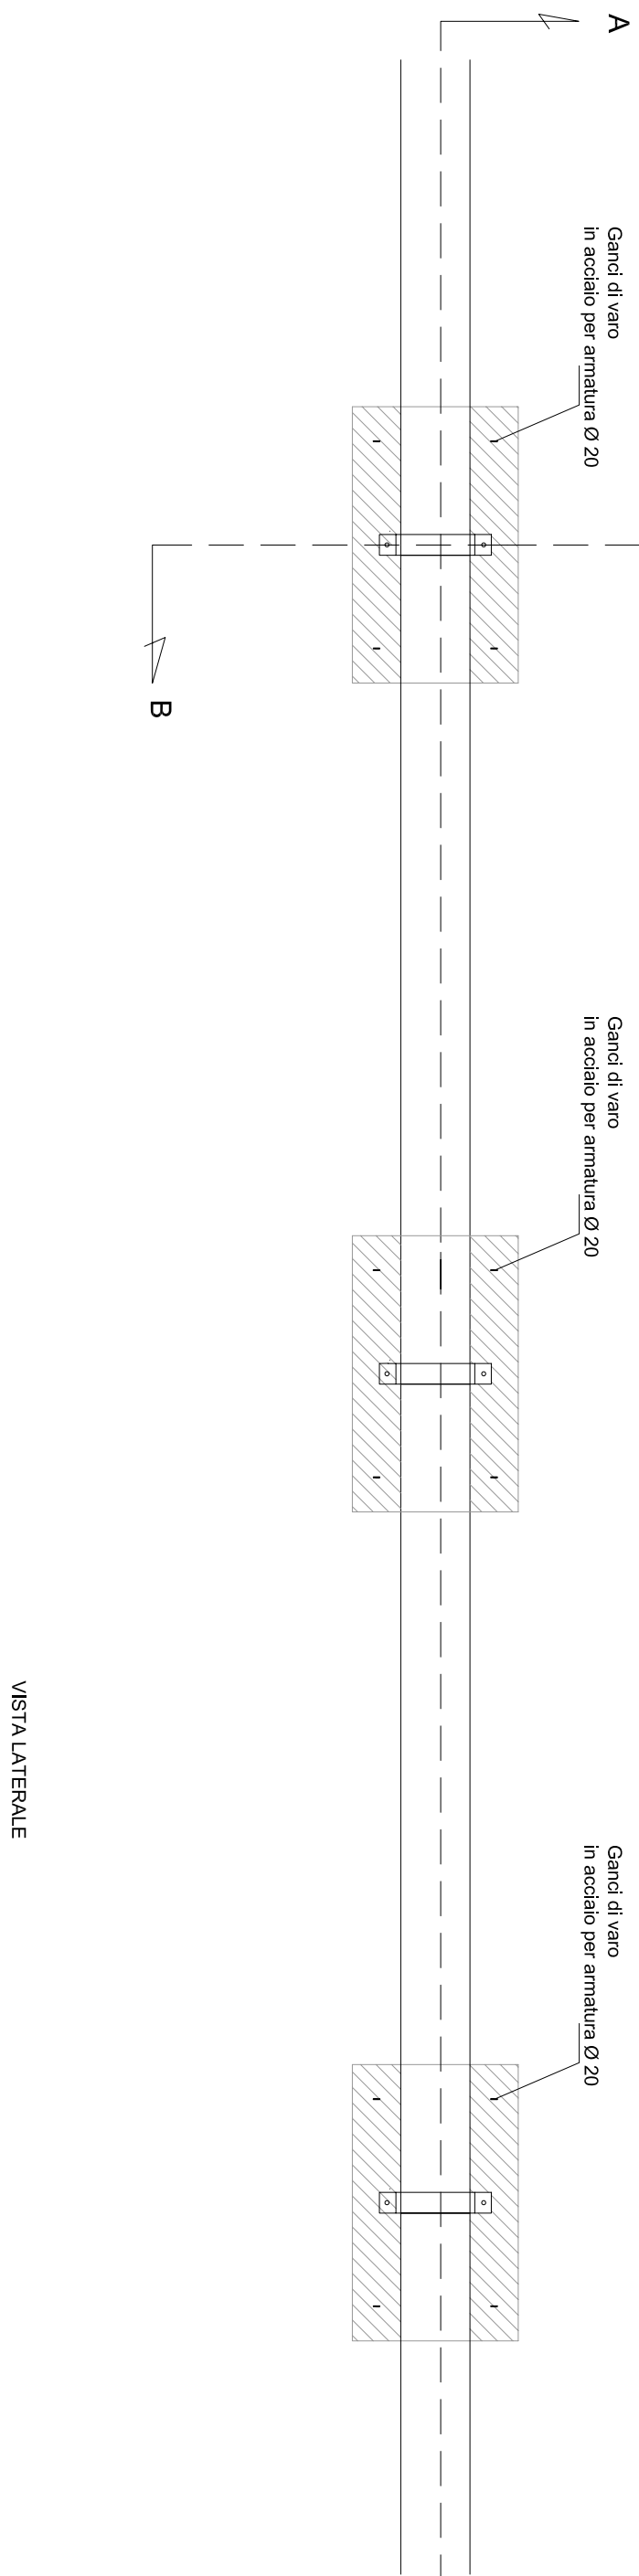


VISTA LATERALE


## PARTICOLARE ANCORAGGIO DIFFUSORE

SCALA 1/25

### PIANTA

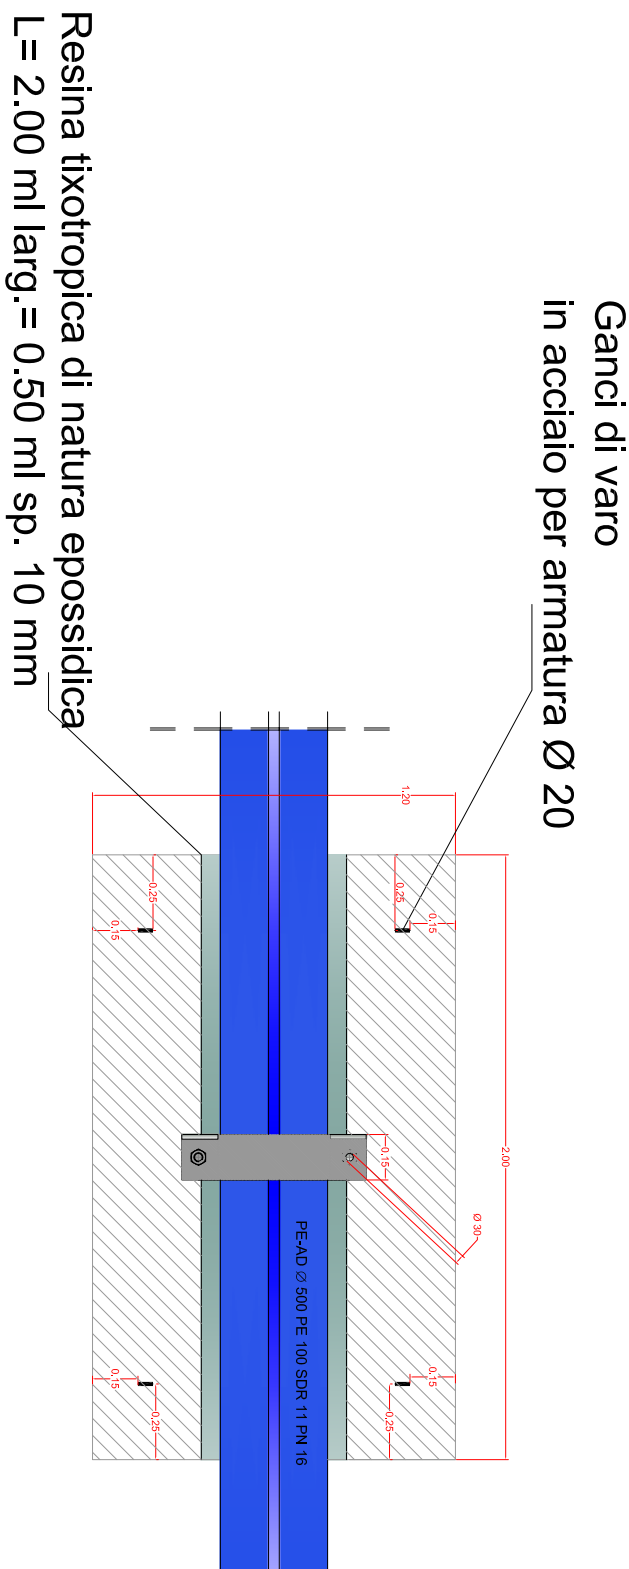

### SEZIONE B-B

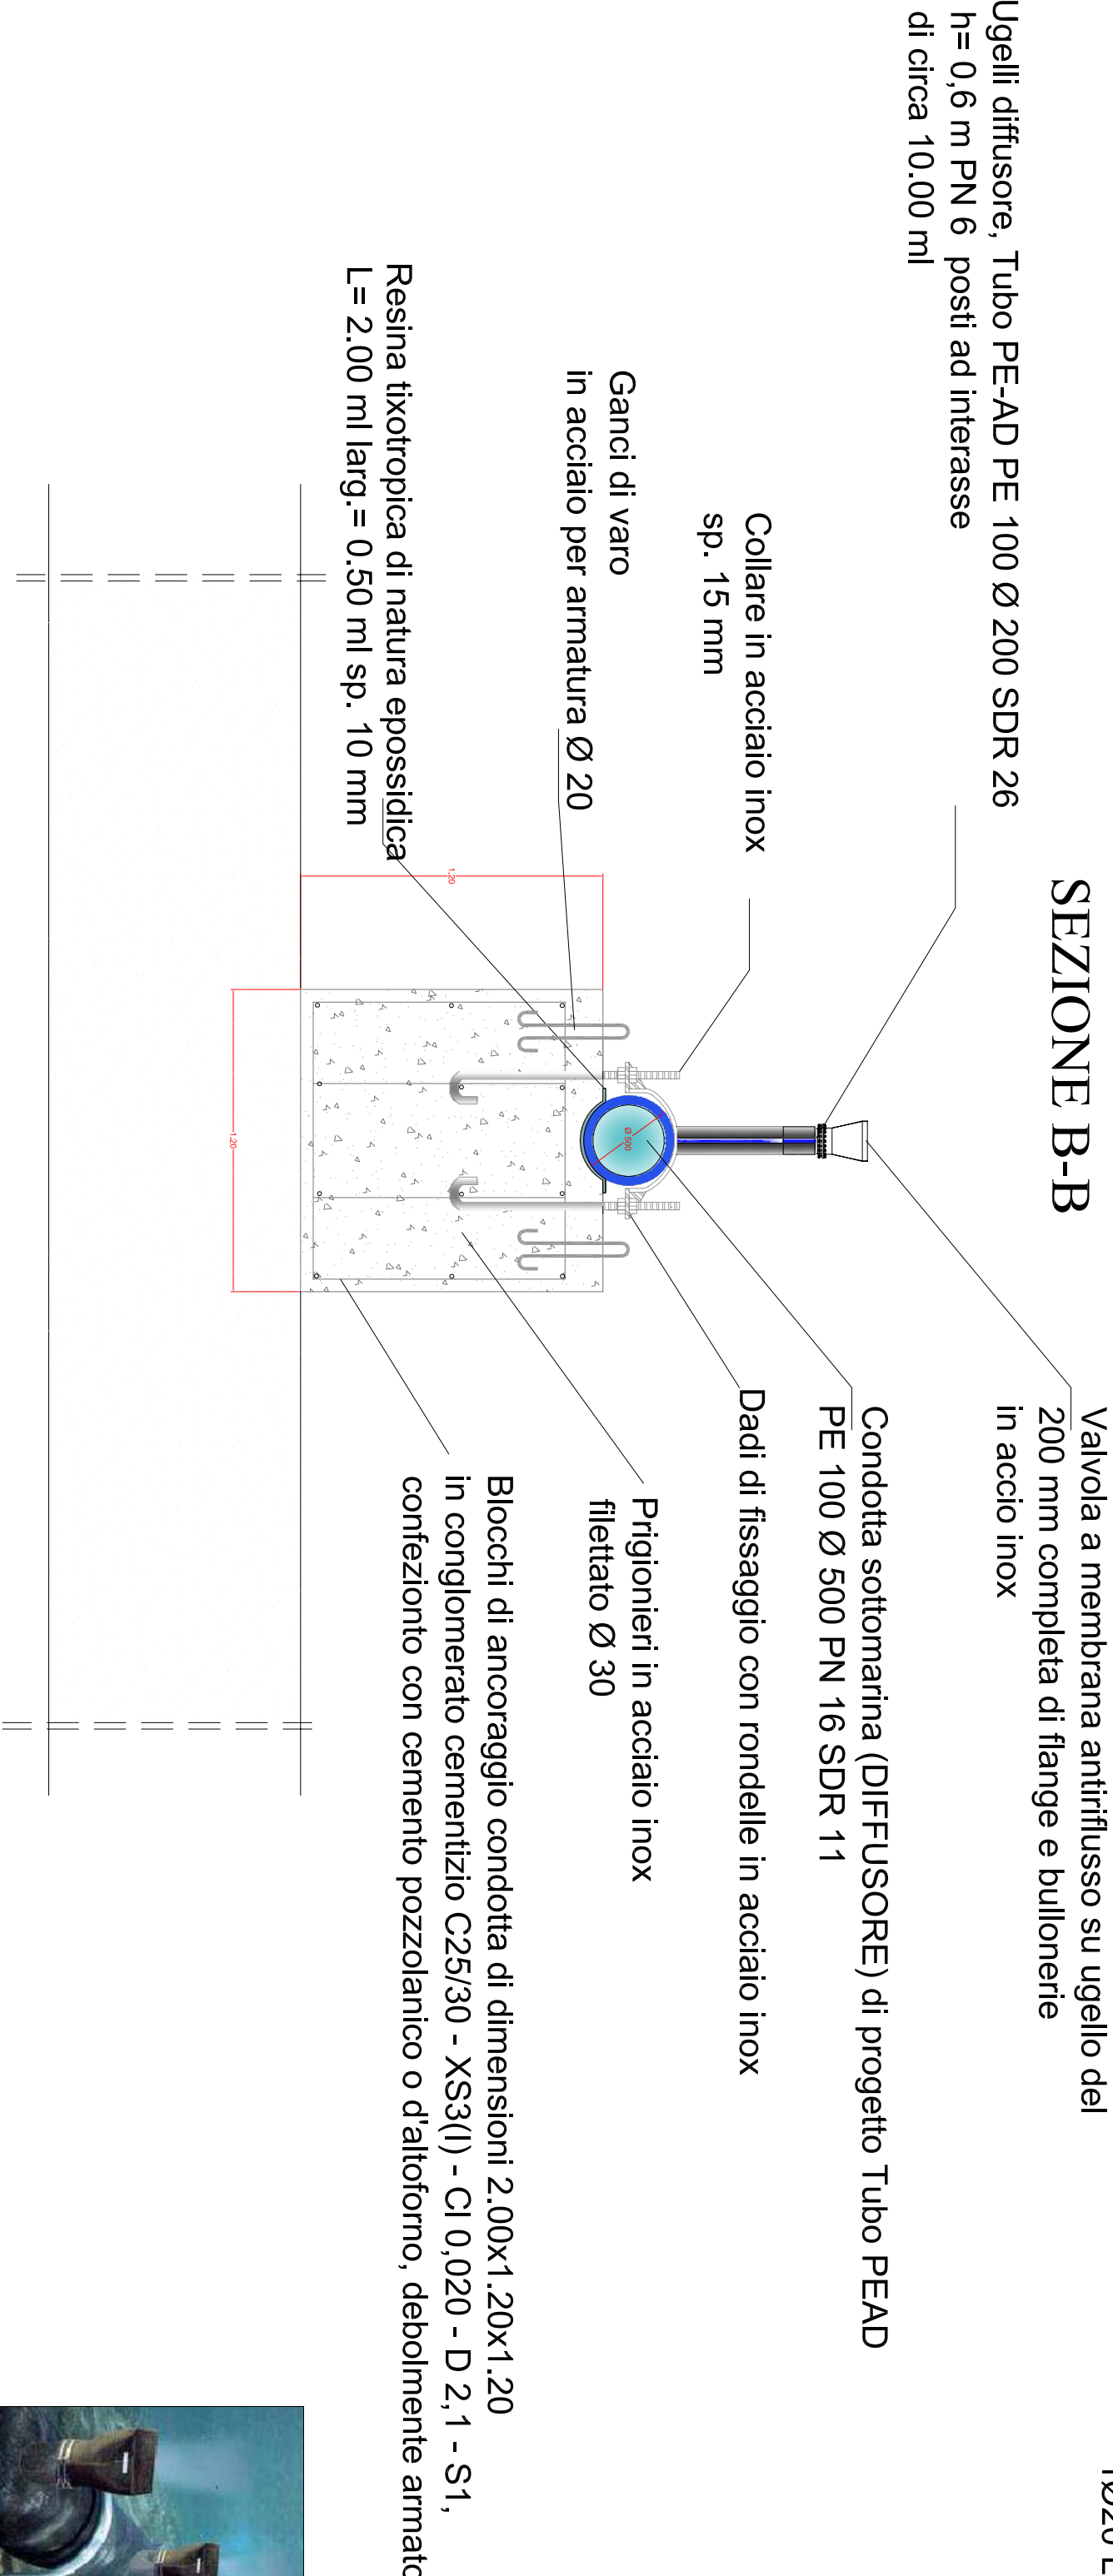

1Ø20 L=110 acciaio

1Ø20 L=110 acciaio

