



COMUNE DI CAPACCIO PAESTUM
(Provincia di Salerno)



PROGETTO:
LAVORI DI SOMMA URGENZA PER IL RIPRISTINO DELLA CONDOTTA
SOTTOMARINA DI SCARICO NEL COMUNE DI CAPACCIO PAESTUM

PROGETTO ESECUTIVO


TAV. N°	ELABORATO:
7	-PARTICOLARE SCAVI TIPO -COLLARI DI PREFONDDAMENTO DIFFUSORE -COLLARI DI PREFONDDAMENTO CONDOTTA SOTTOMARINA

SCALA	1/20
DATA	Febbraio 2018
AGGIORN.	


IL RESPONSABILE DEL PROCESSIONTO

IL PROGETTISTA


PARTICOLARE COLLARE DI ZAVORRA
CONDOTTA SOTTOMARINA
scala 1/20

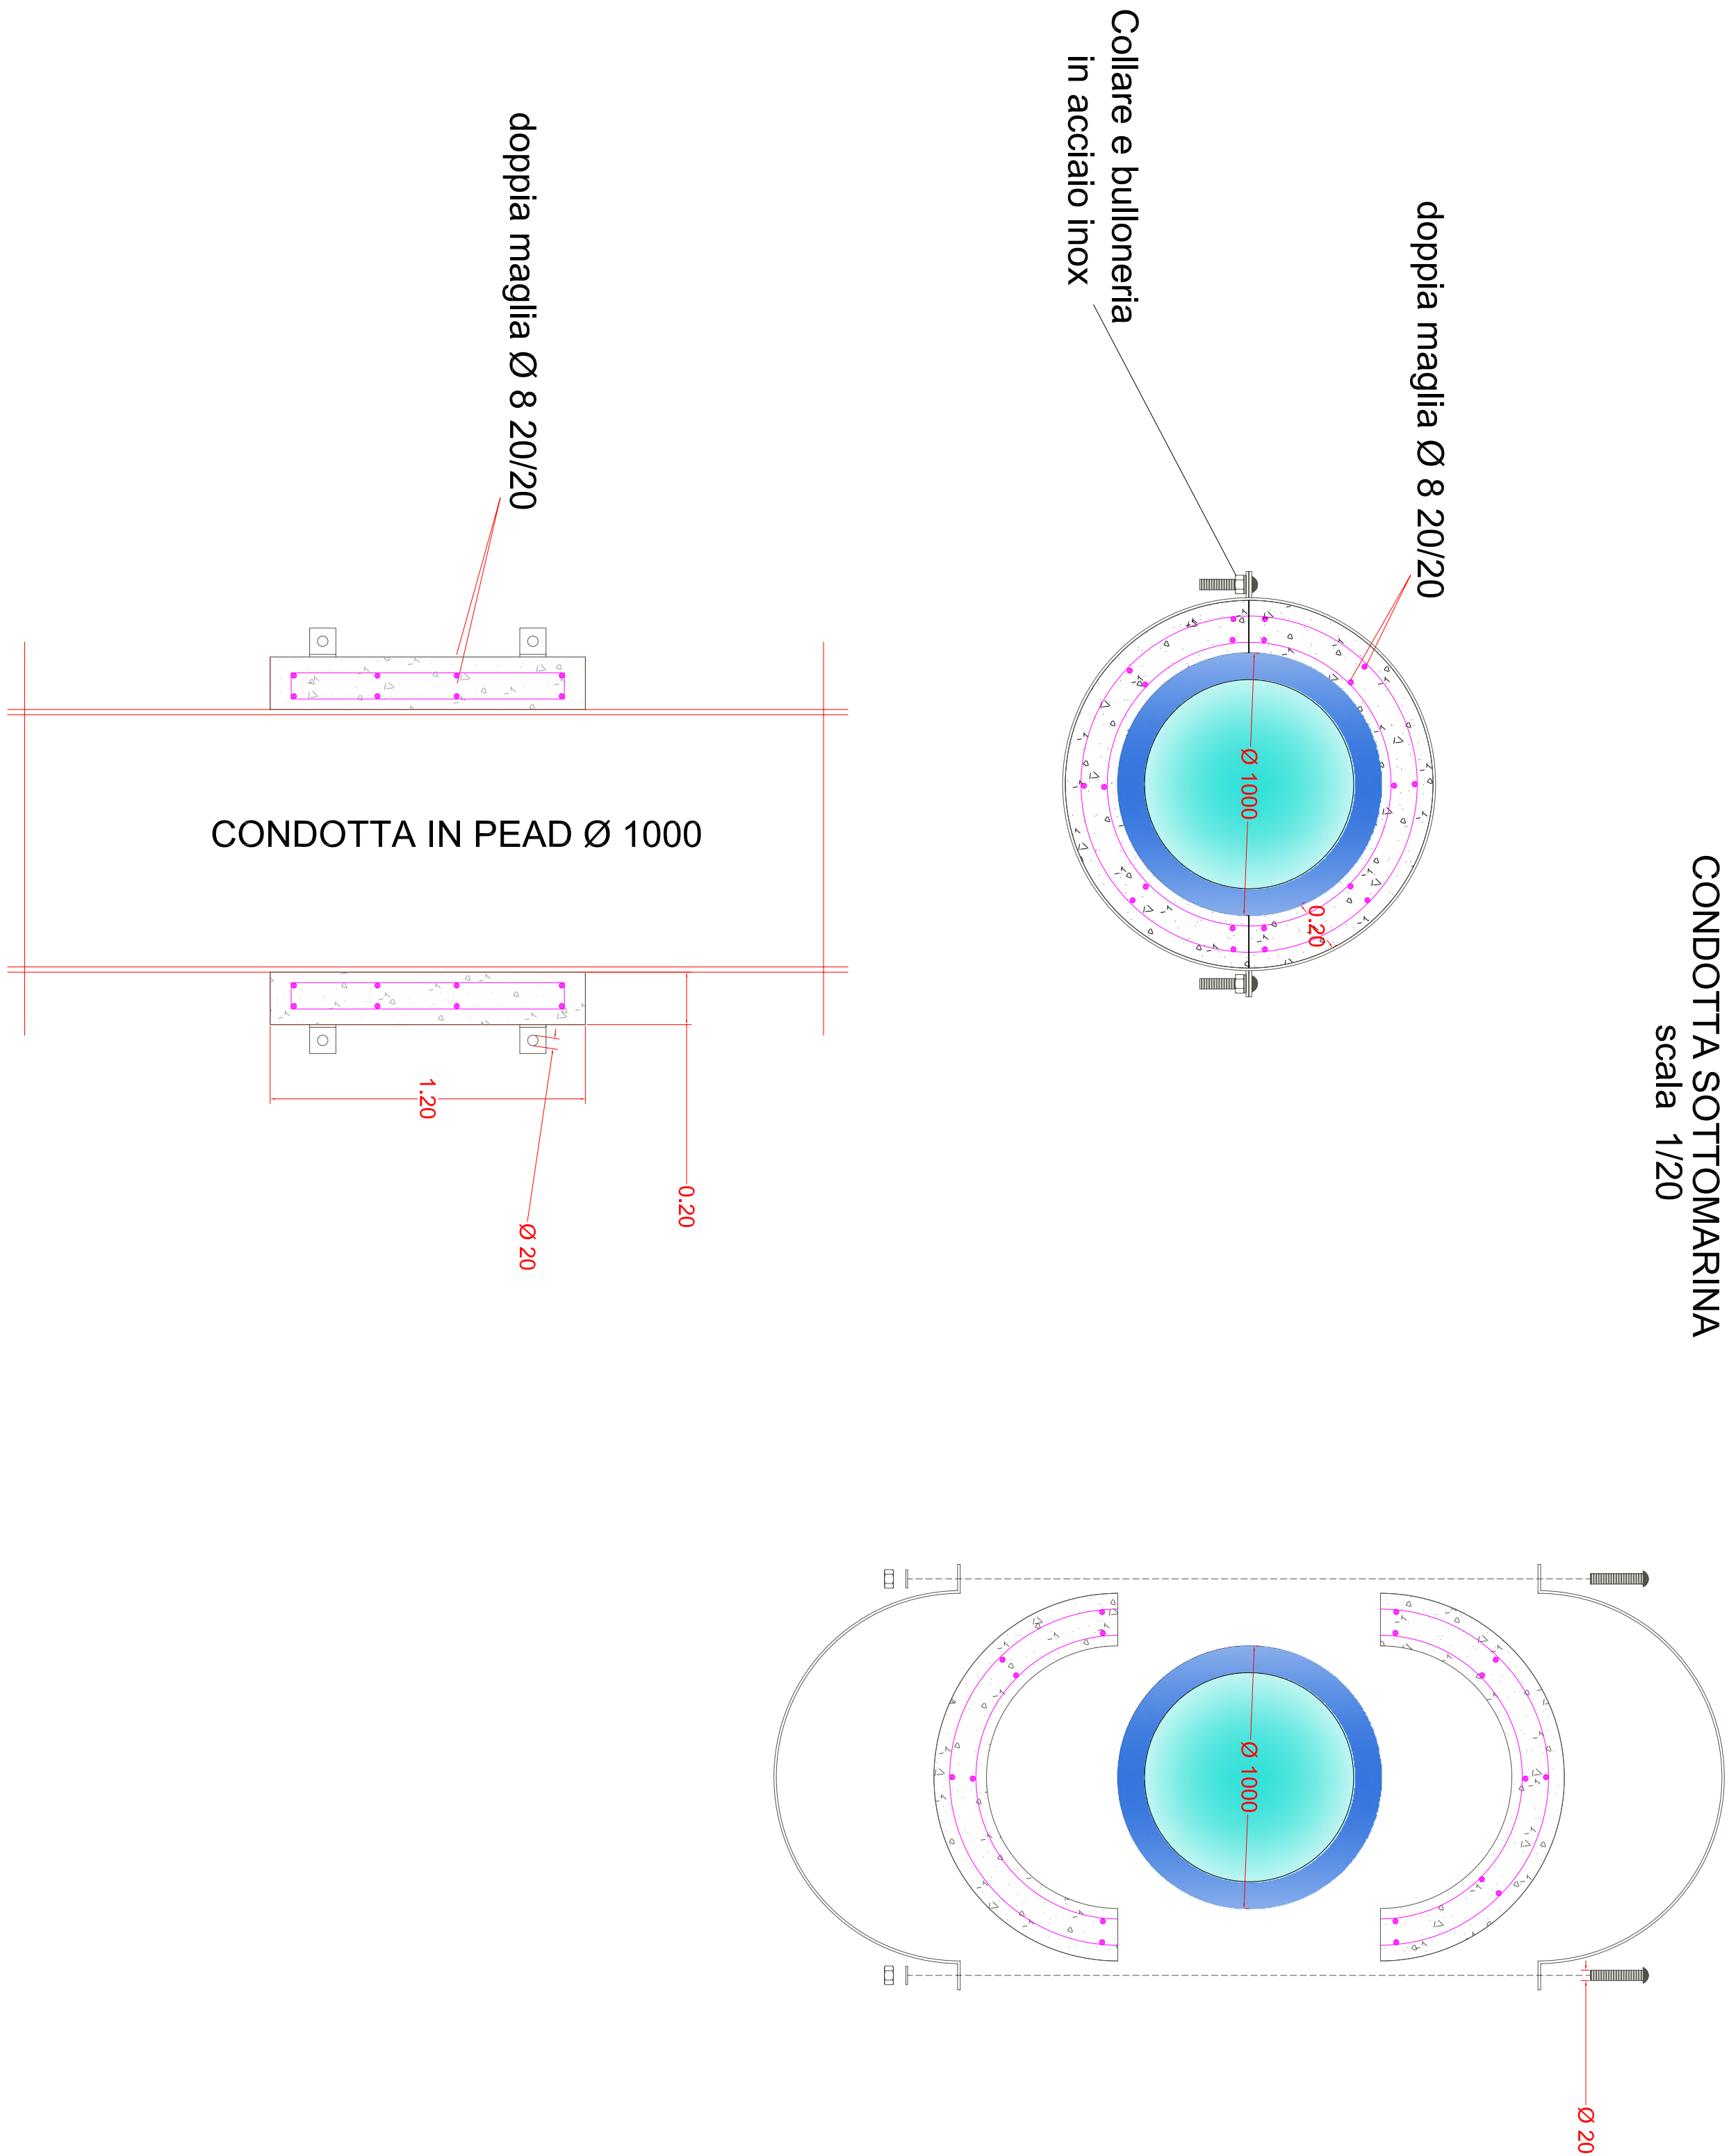


SEZIONE SCAVO TIPO
TRATTO SU STRADA
scala 1/20

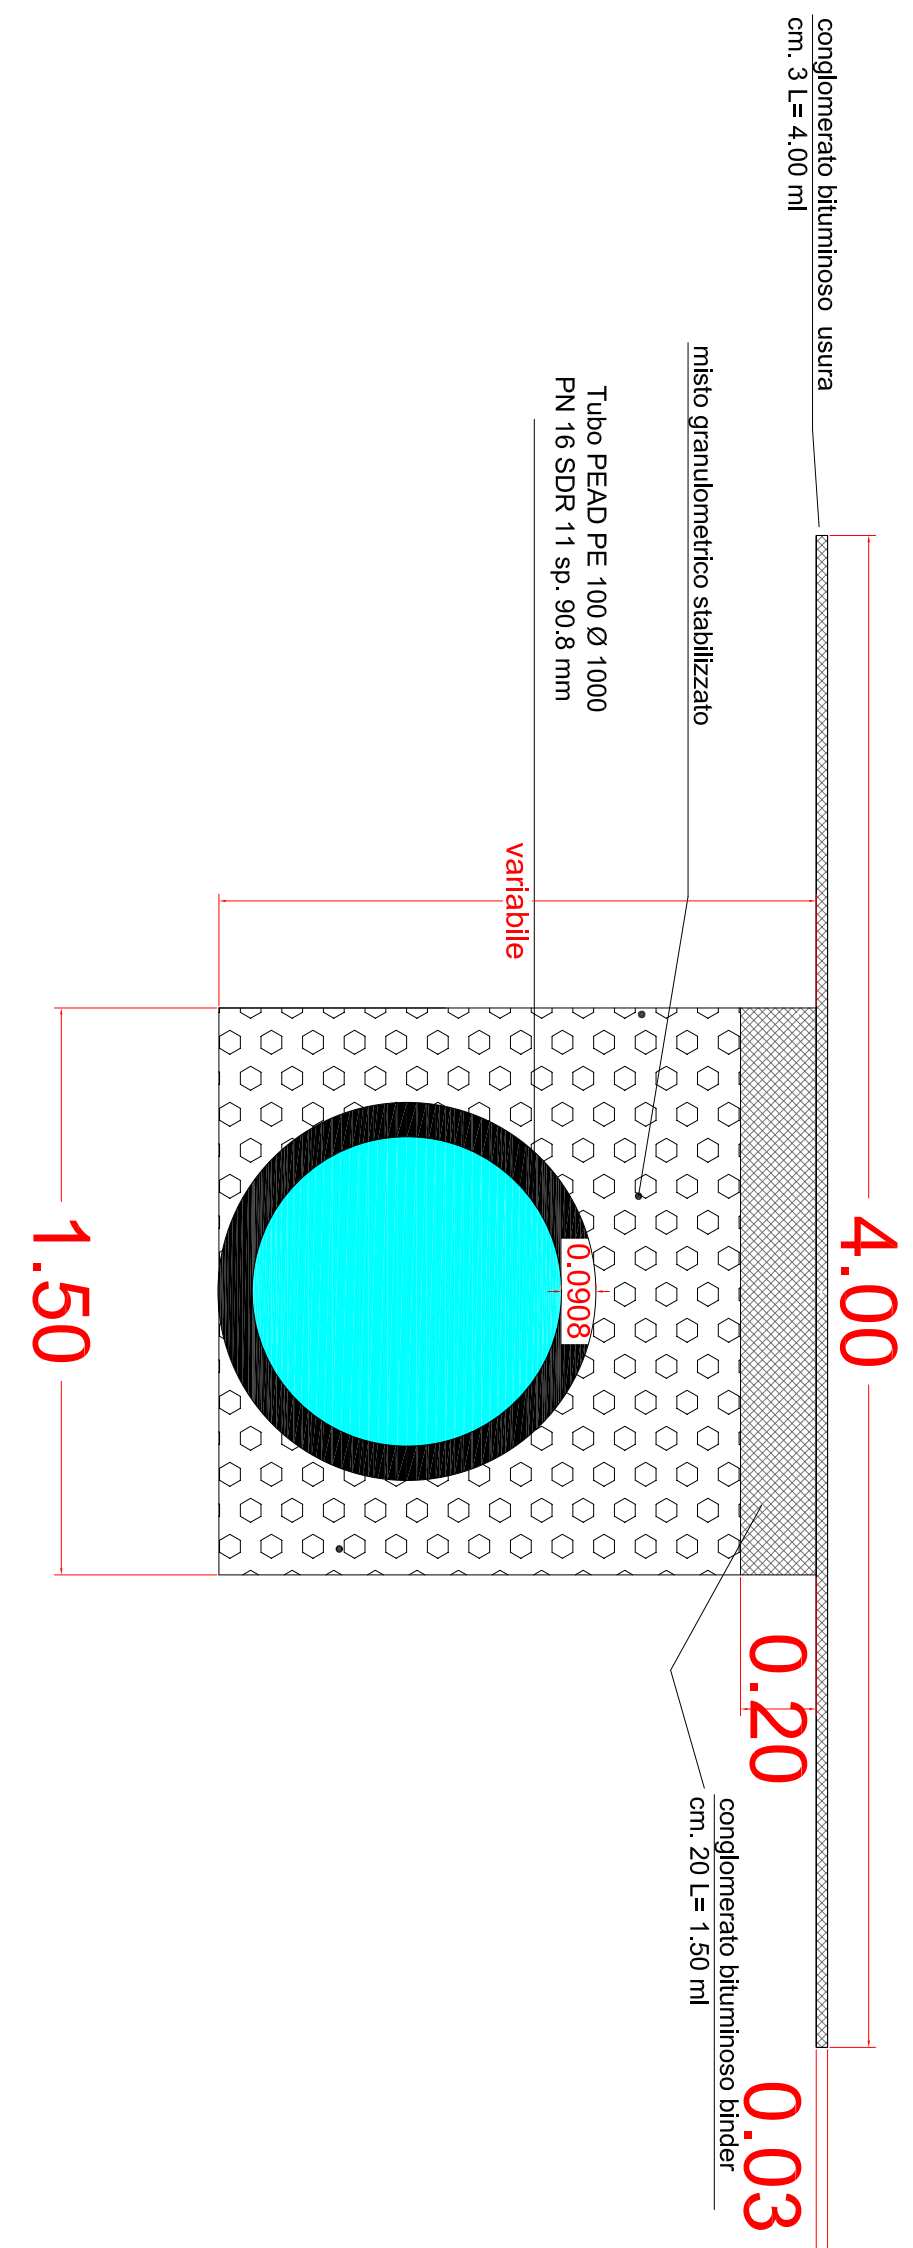

PARTICOLARE COLLARE DI ZAVORRA
CONDOTTA SOTTOMARINA DIFFUSORE
scala 1/20

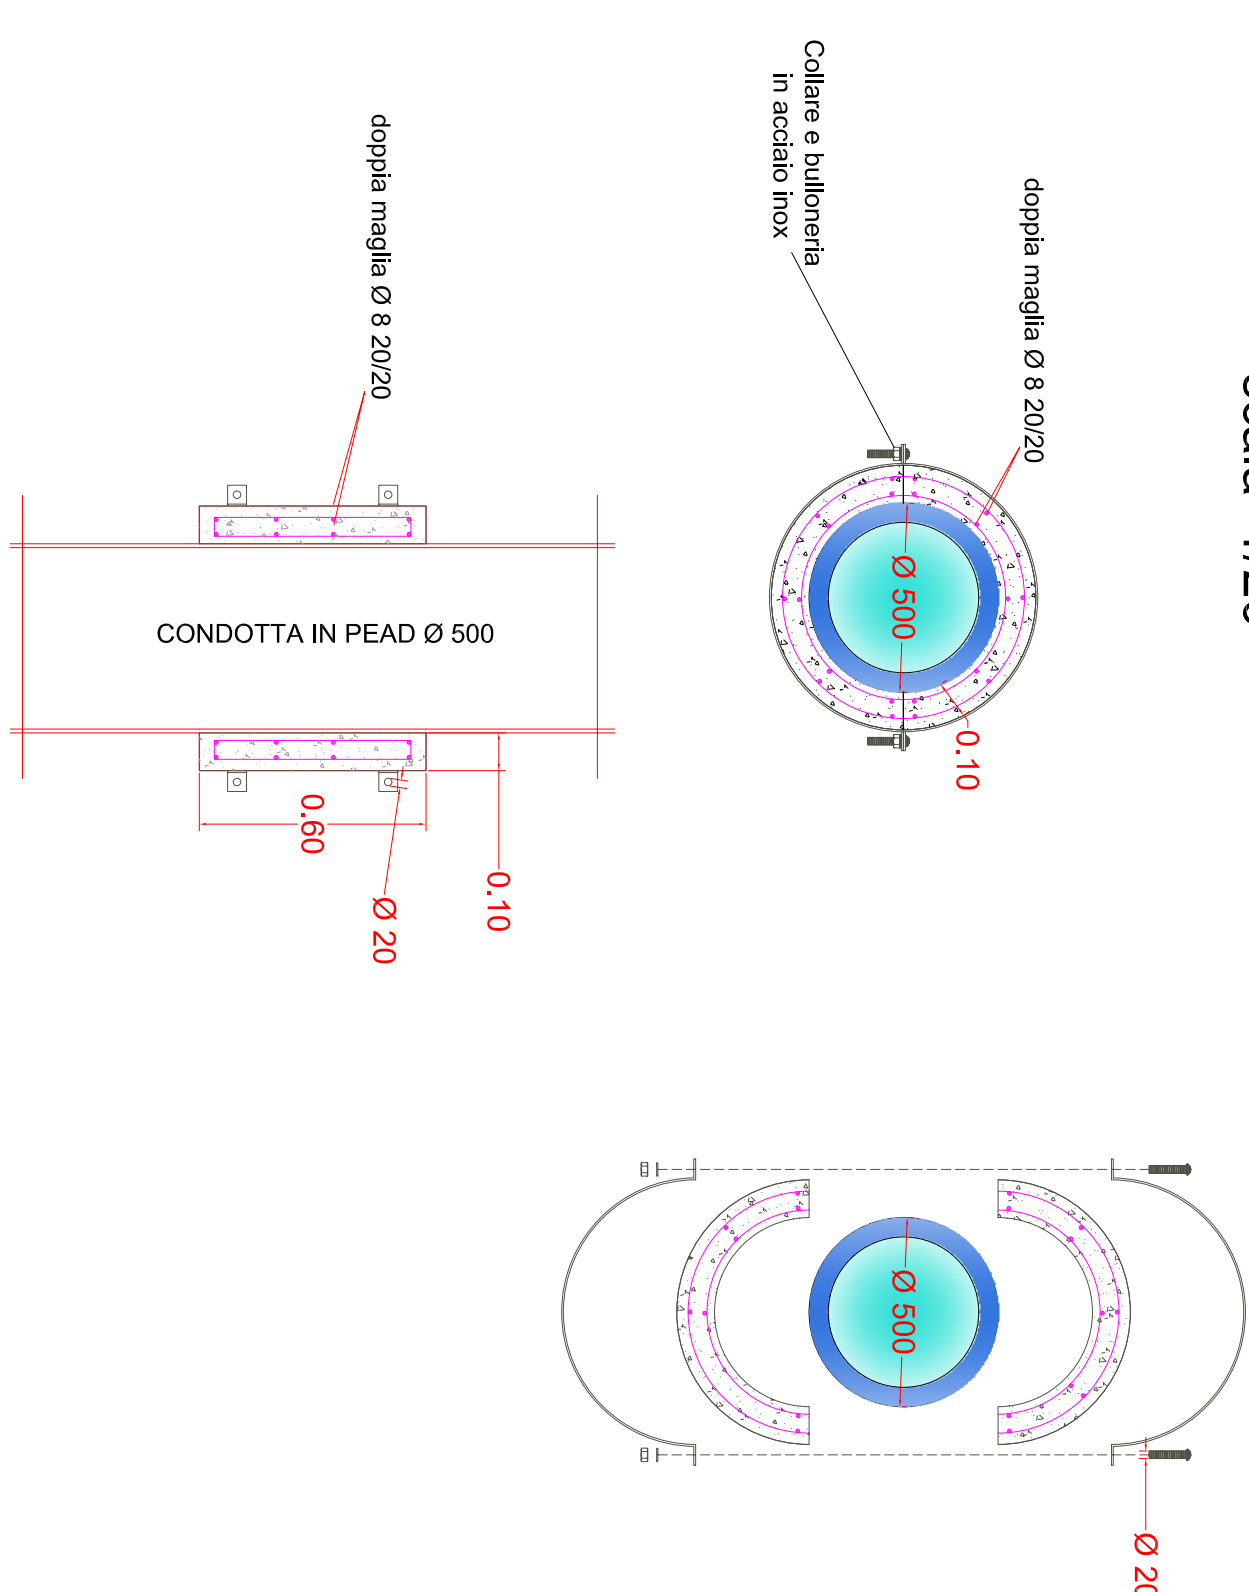

SEZIONE SCAVO TIPO TRATTO DI CONDOTTA SOTTOMARINA
DAL PICCHETTO 28 E PER UNA LUNGHEZZA IN MARE DI METRI LINEARI 5.50

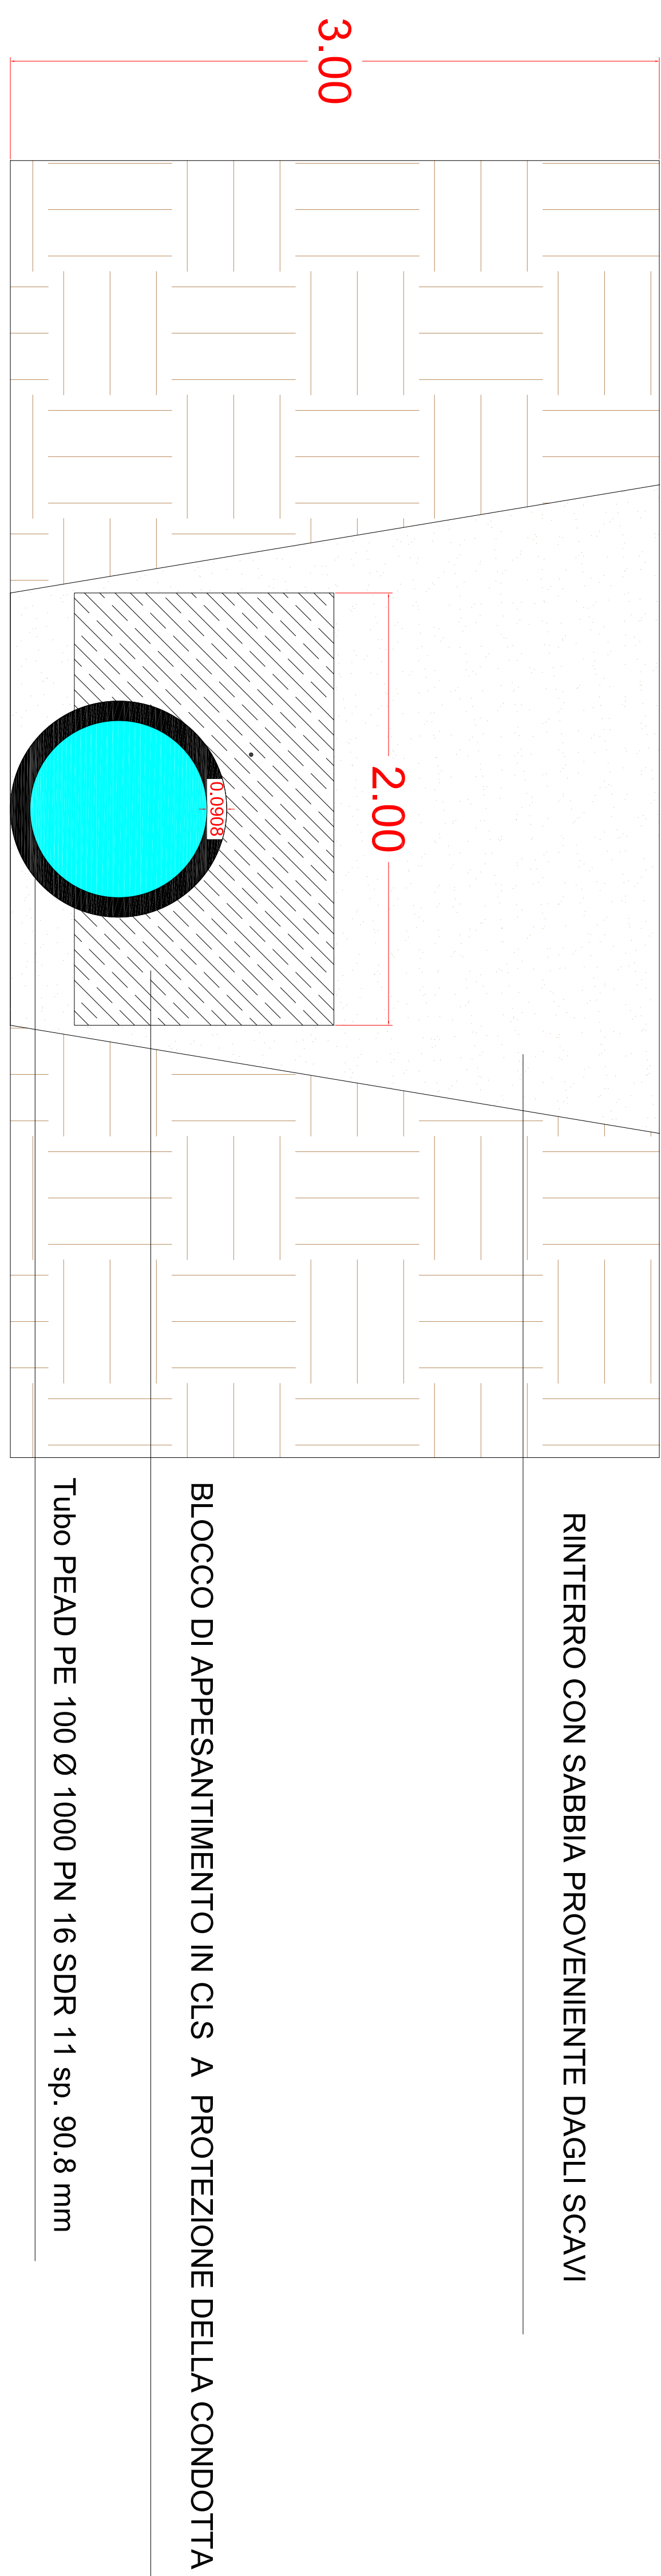

SEZIONE SCAVO TIPO TRATTO SPIAGGIA DA PICCHETTO 21 A PICCHETTO 28

