COMUNE DI CAPACCIO PAESTUM

(Provincia di Salerno)

PROGETTO:

LAVORI DI SOMMA URGENZA PER IL RIPRISTINO DELLA CONDOTTA SOTTOMARINA DI SCARICO NEL COMUNE DI CAPACCIO PAESTUM

PROGETTO ESECUTIVO

TAV. N°	ELABORATO:
R.B	PLANIMETRIA RILIEVO TOPOGRAFICO

SCALA	1/500
DATA	FEBBRAIO 2018
AGGIOR.	

IL RESPONSABILE DEL PROCEDIMENTO

IL PROGETTISTA
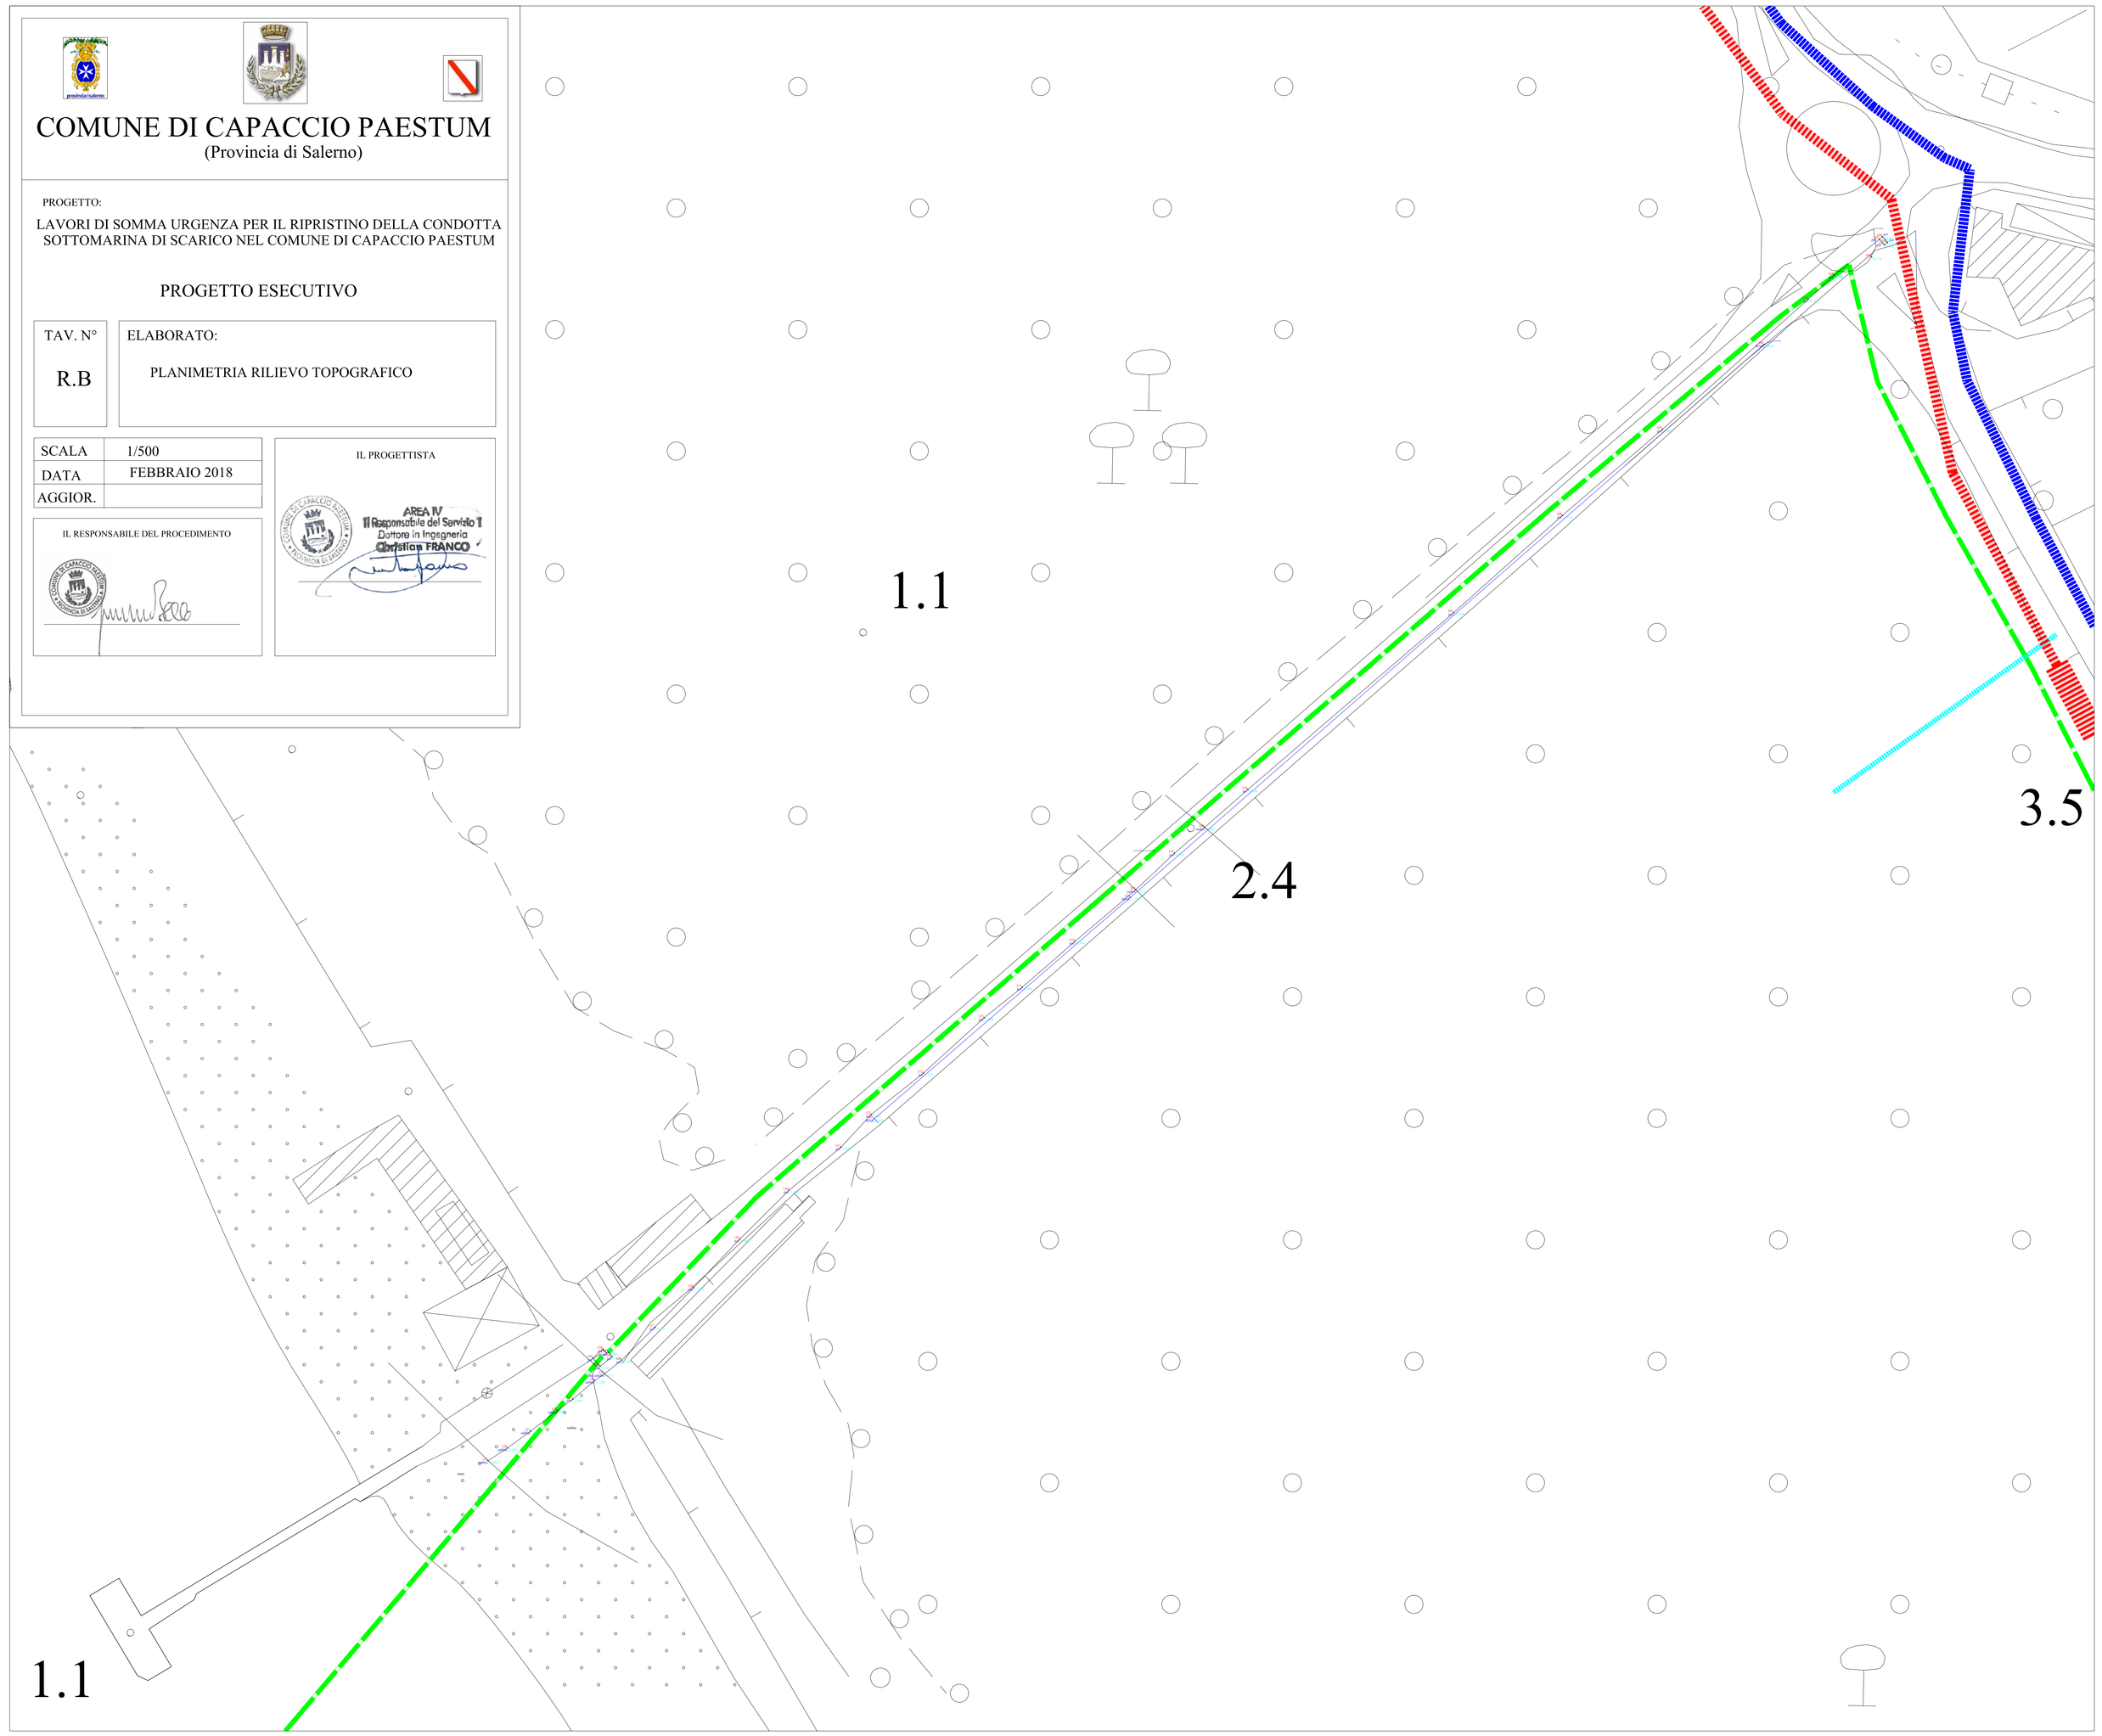
AREA IV
Il Responsabile del Servizio 1
Dottore in Ingegneria
Cristofaro FRANCO