


ELABORATO TECNICO STRALCIO SID

E = 2516820,232
N = 4478879,578

E = 2516860,224
N = 4478879,578

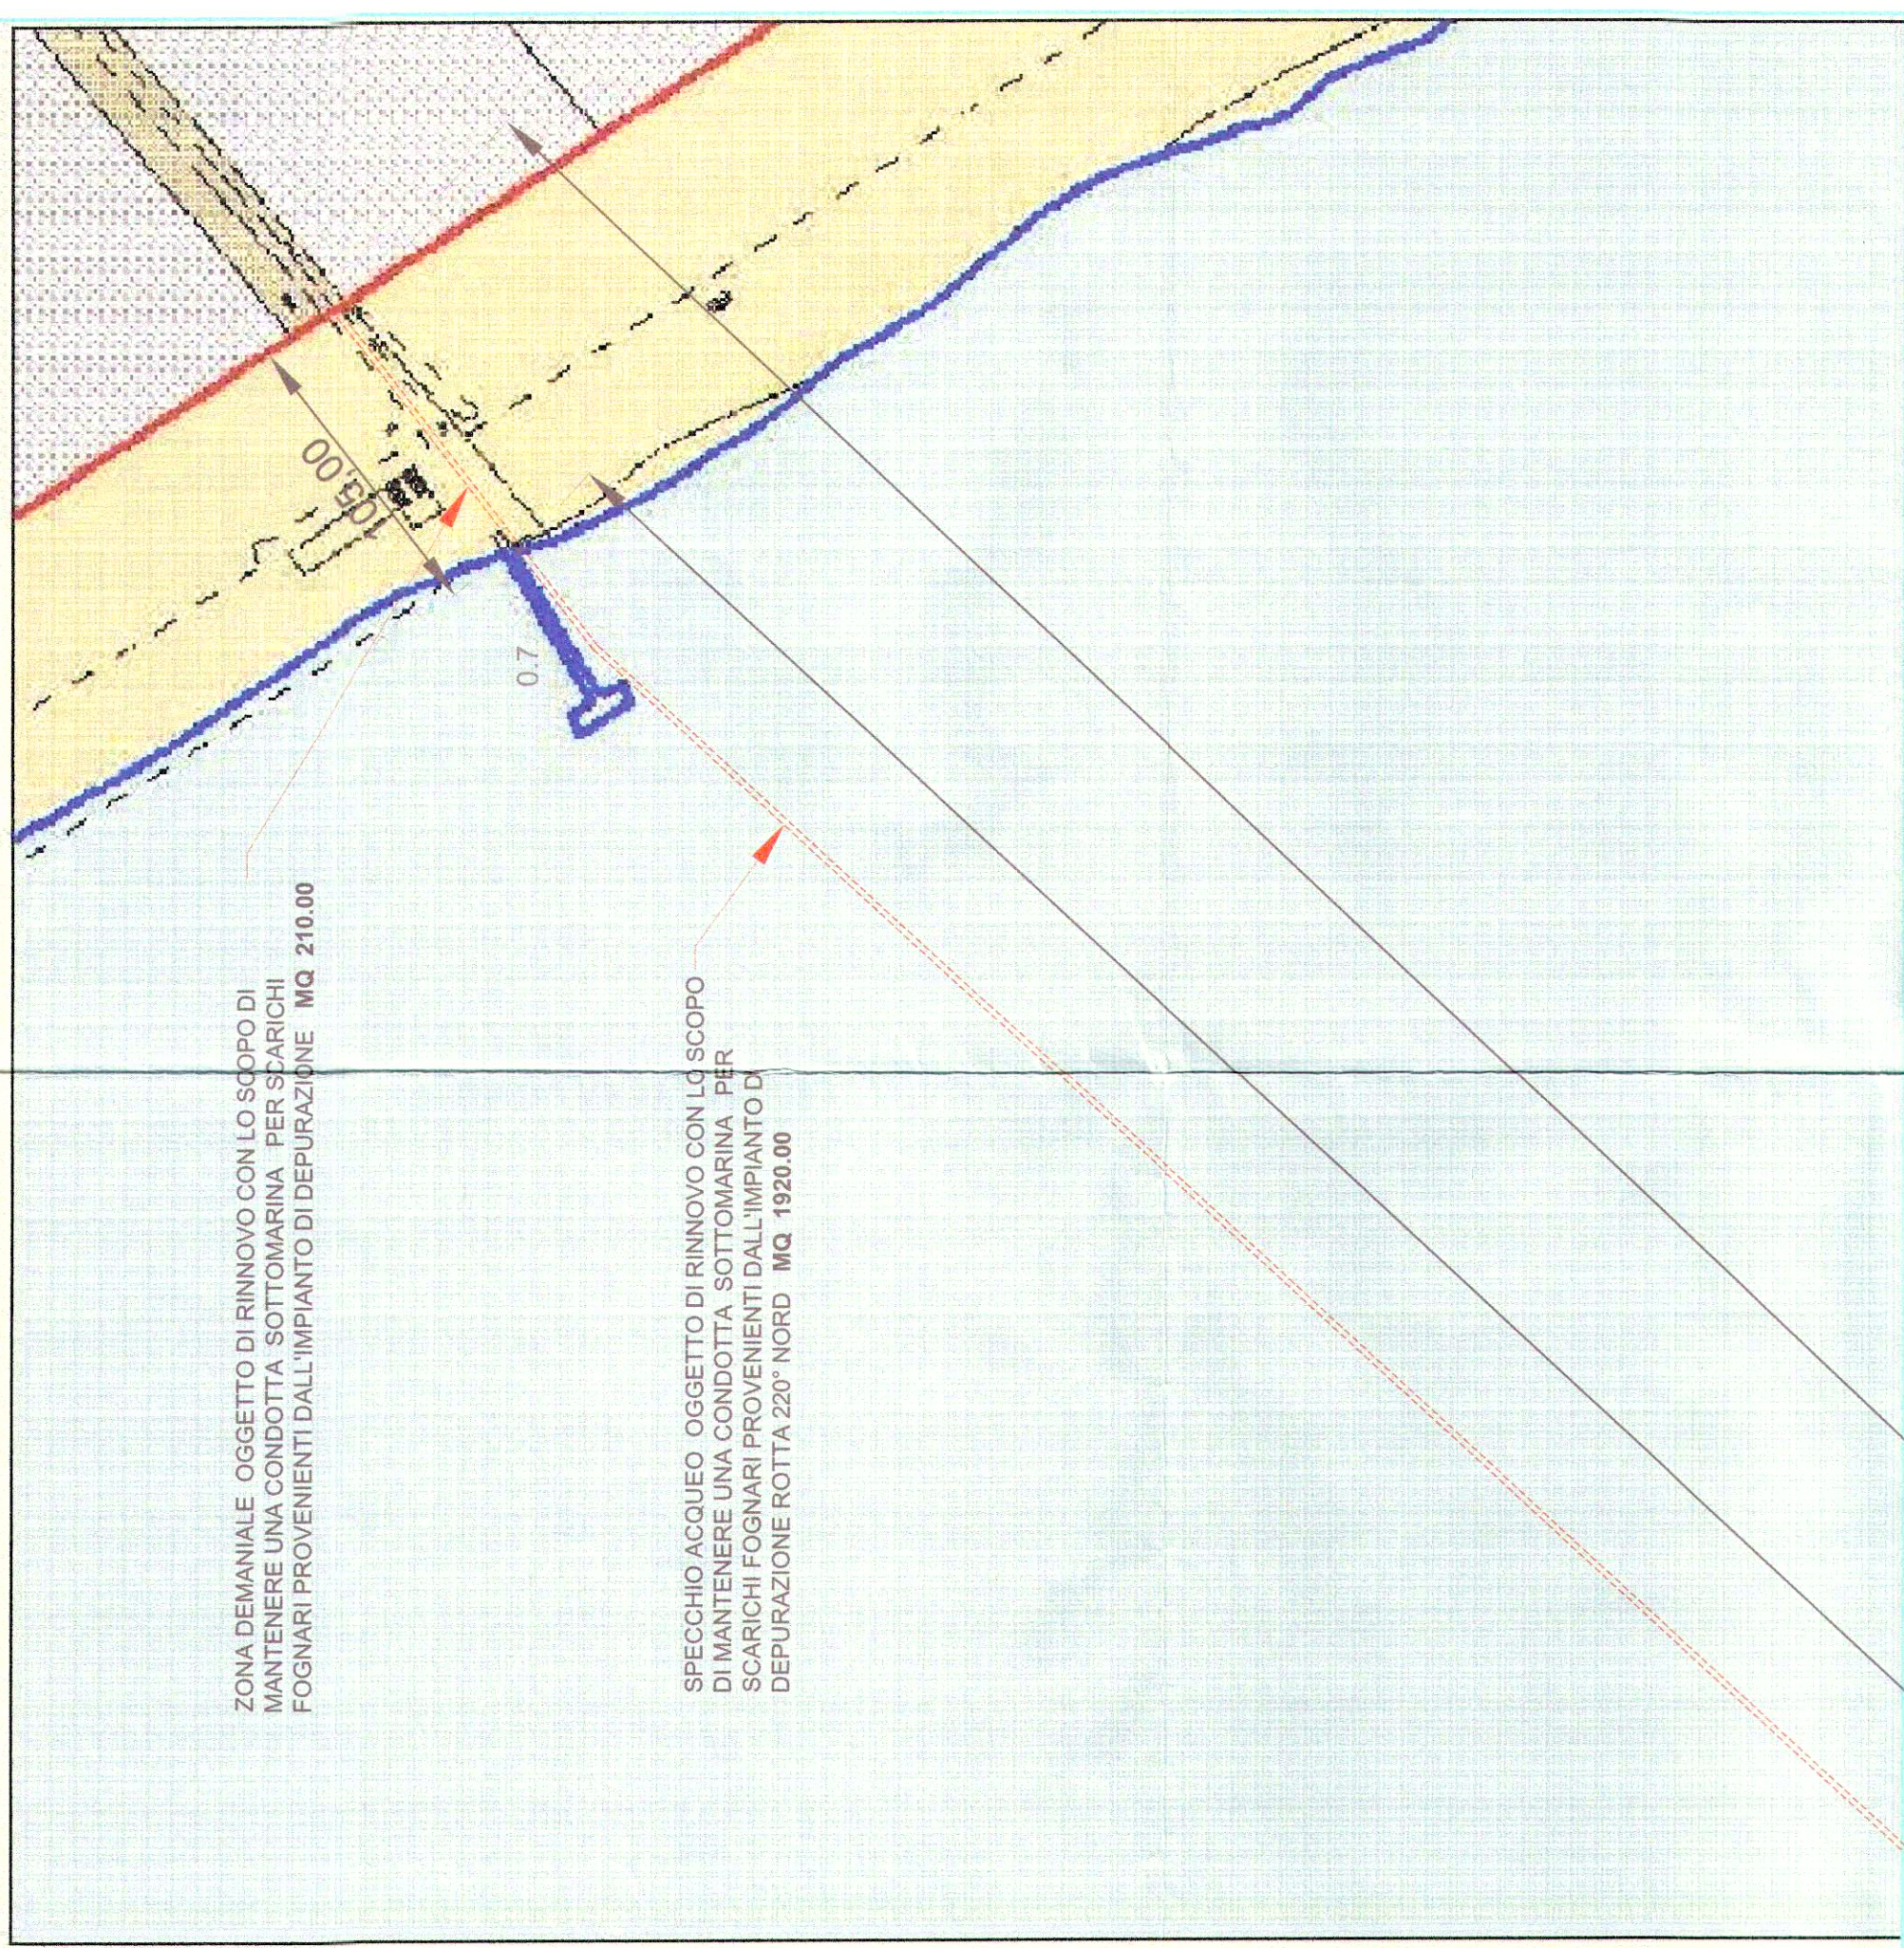

(Come da Concessione Demaniale Marittima n. 1.198 del 17/9)

SPECCHIO ACQUEO (oggetto di rinnovo)

1920

ML 2025.00

SCALA 1:2500