


CARTA TECNICA COMUNALE



MAPPA CATASTALE

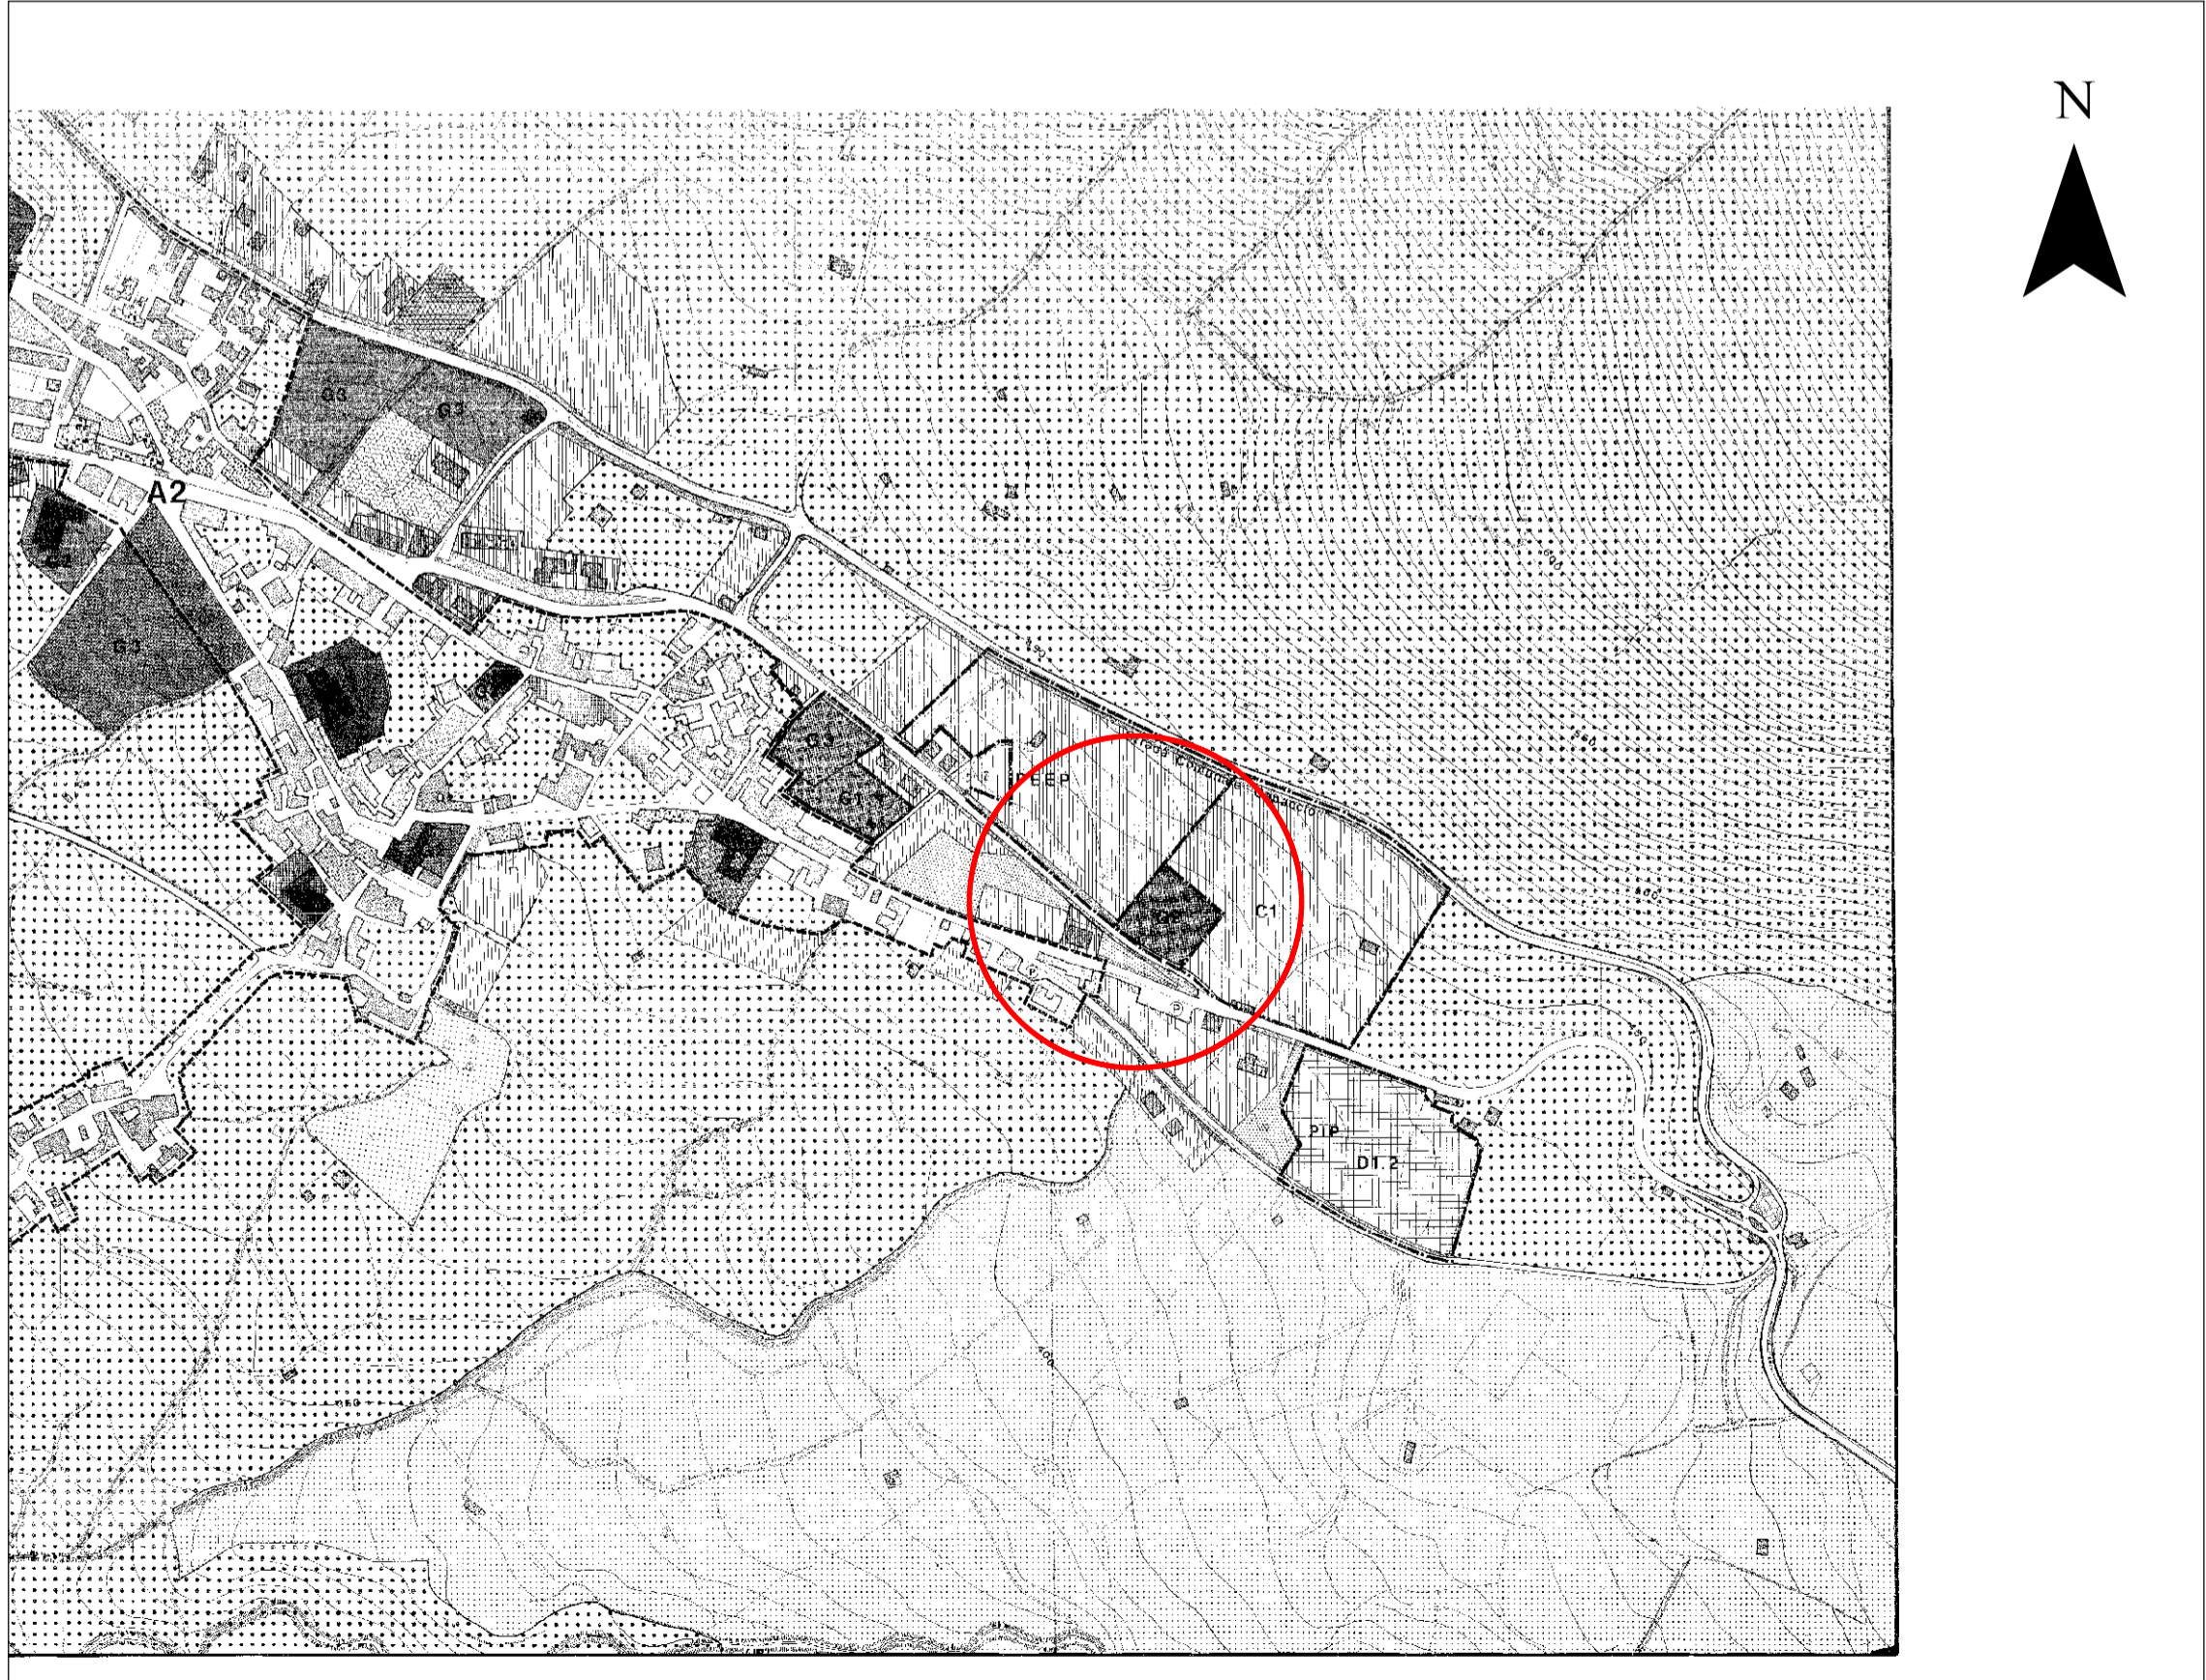

PIANO REGOLATORE GENERALE



ORTOFOTO AGEA



COMUNE DI CAPACCIO PAESTUM
AREA IV
Lavori Pubblici



**Lavori di adeguamento per la realizzazione
del polo scolastico del Capoluogo**

Progetto esecutivo approvato con
[] Delibera di CC [] Delibera di GC [] Determinazione Dirigenziale
n. _____ del ____/____/2018



R.U.P.: ing. Giovanni Vito Bello
PROGETTISTA: ing. Giovanni Vito Bello
COLLABORATORI: arch. Carlo Pecoraro
ing. Enrico Teddeo
geom. Antonio Franco





SINDACO
cav. dott. Francesco Palumbo

SEGRETARIO GENERALE
dott. Andrea D'Amore

| | | |
|---------|-------------------|---------------------------|
| | | |
| 1.0 | VERSIONE INIZIALE | VEDI DATA DI APPROVAZIONE |
| VER. N° | NOTE DI VERSIONE | DATA VERSIONE |

PROGETTO

SERIE
OCR

NUMERO
2.0

RAPP:
1:5.000

Stralci Planimetrici - (CTC, Catasto, PRG, Ortofoto)