



Pianta Piano rialzato  
Stato di fatto Rapp. 1/100

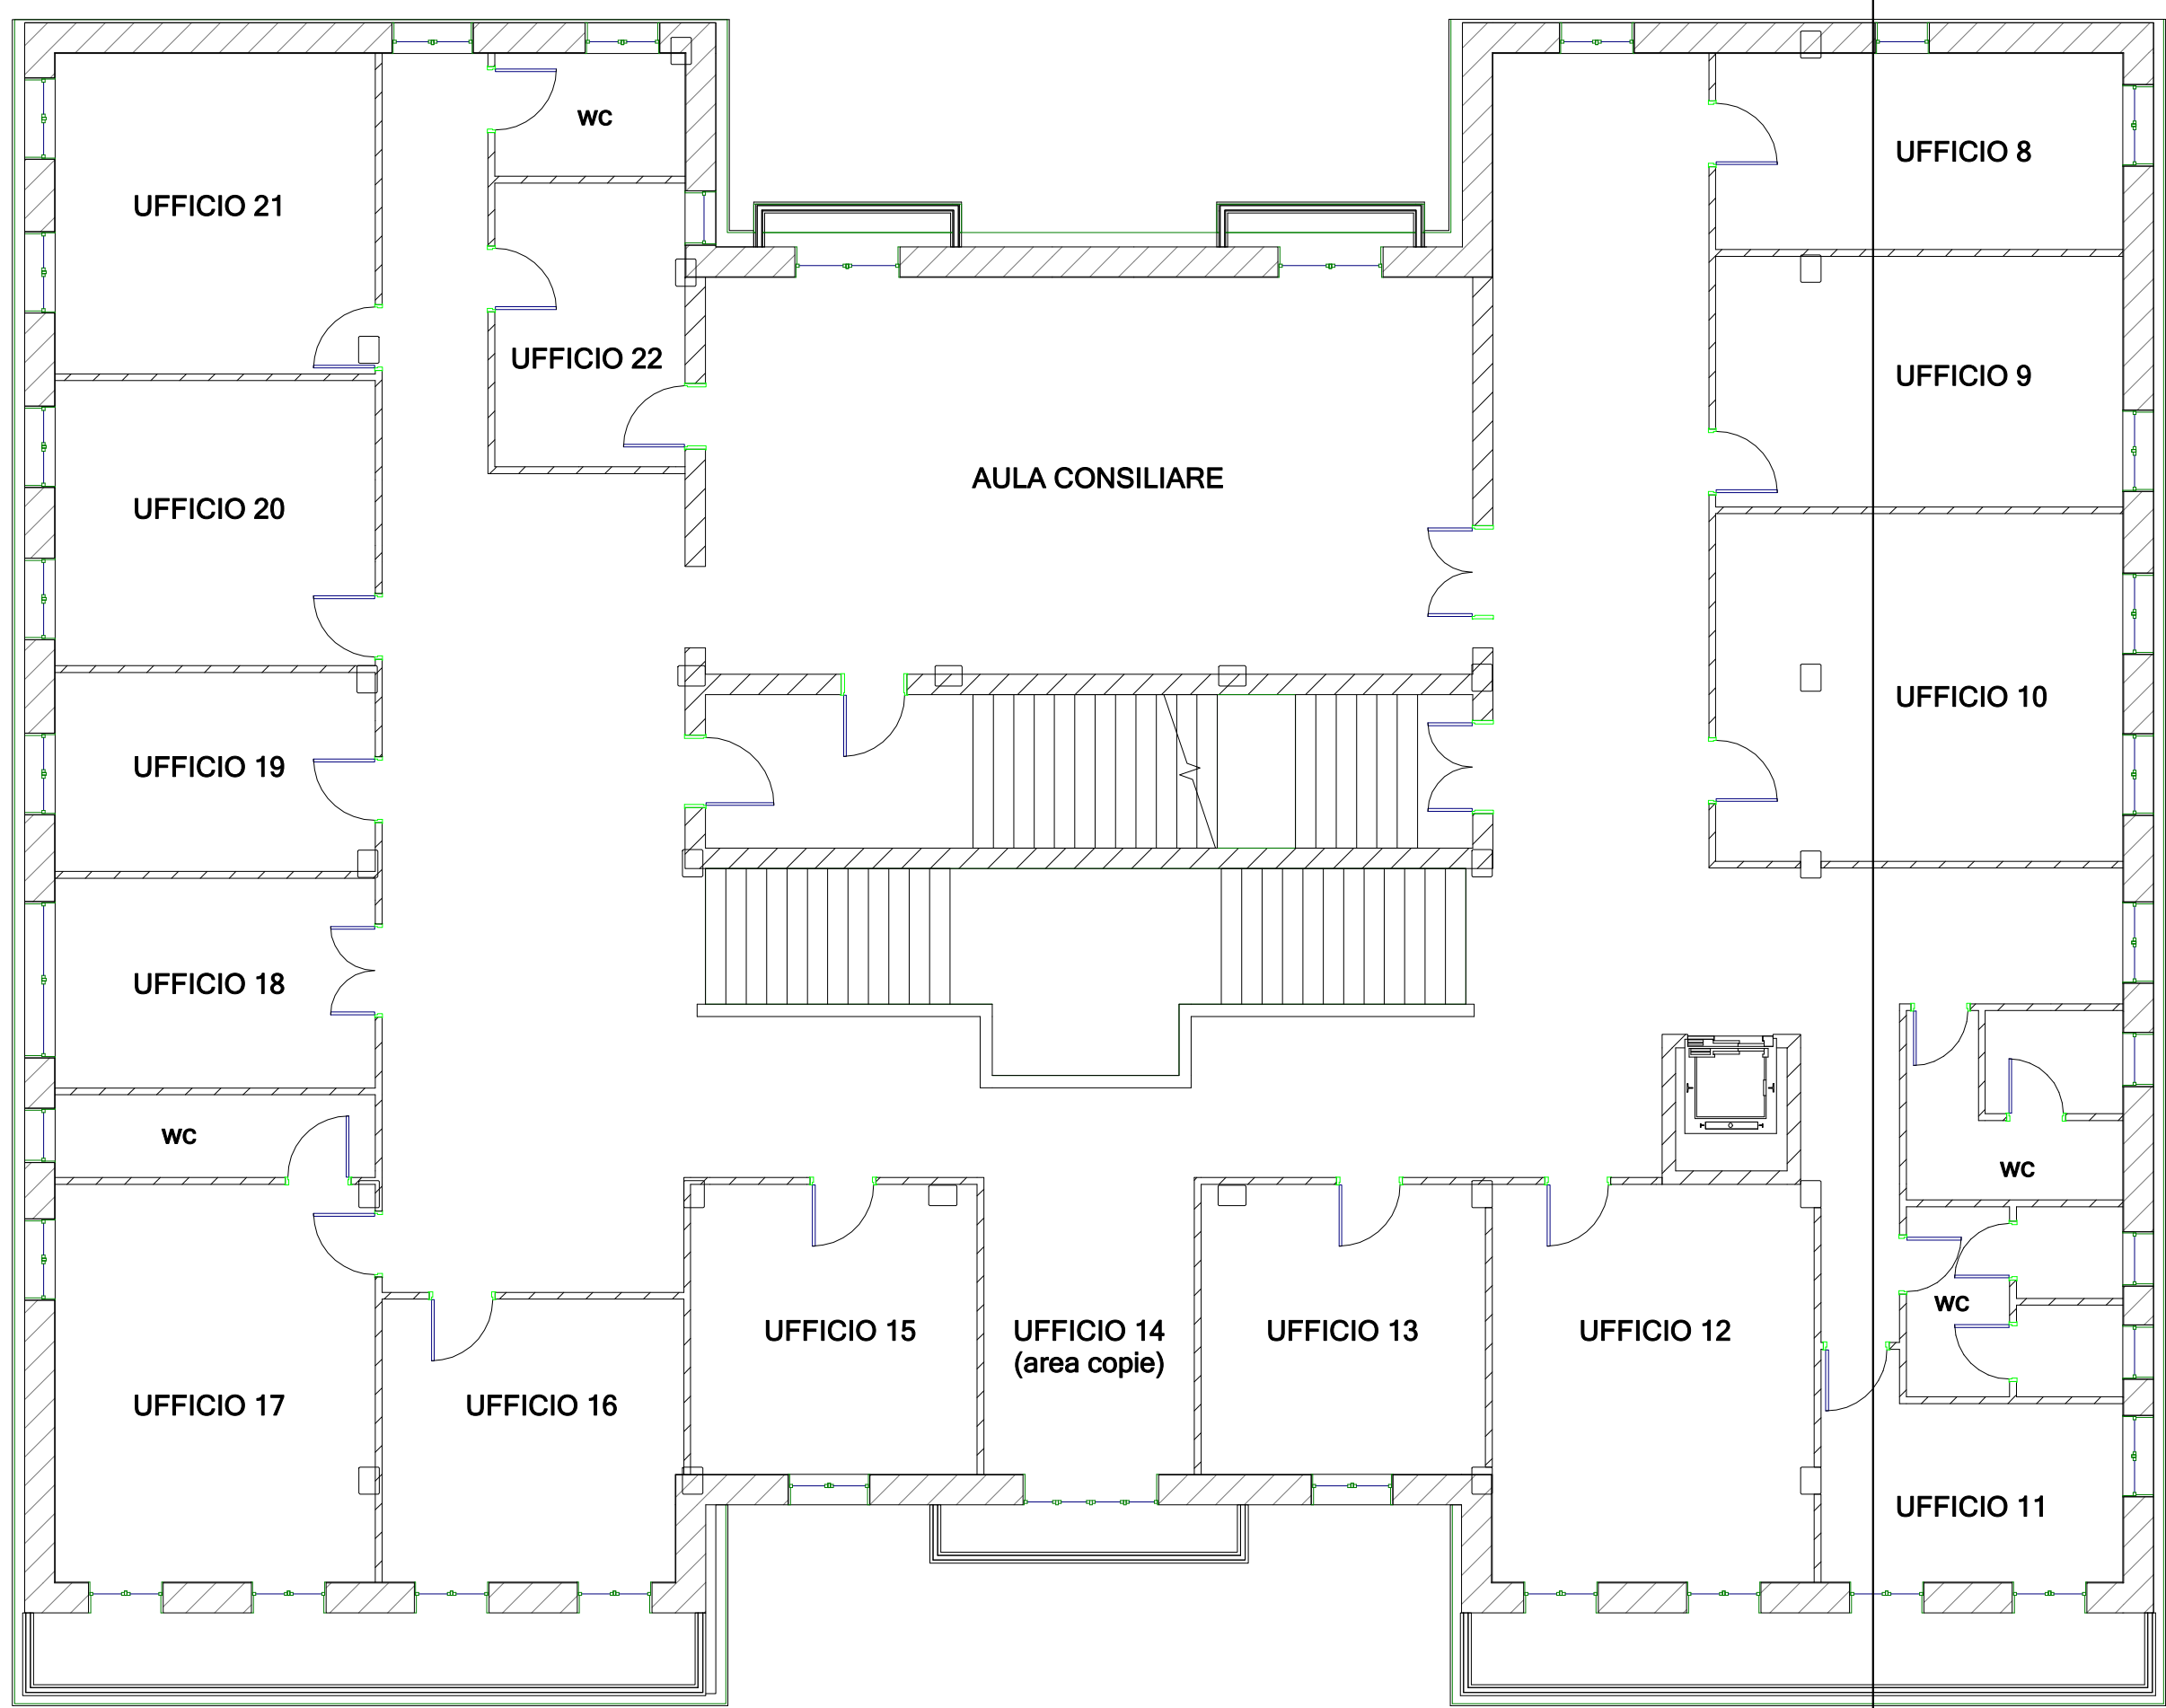

Pianta Piano primo  
Stato di fatto Rapp. 1/100

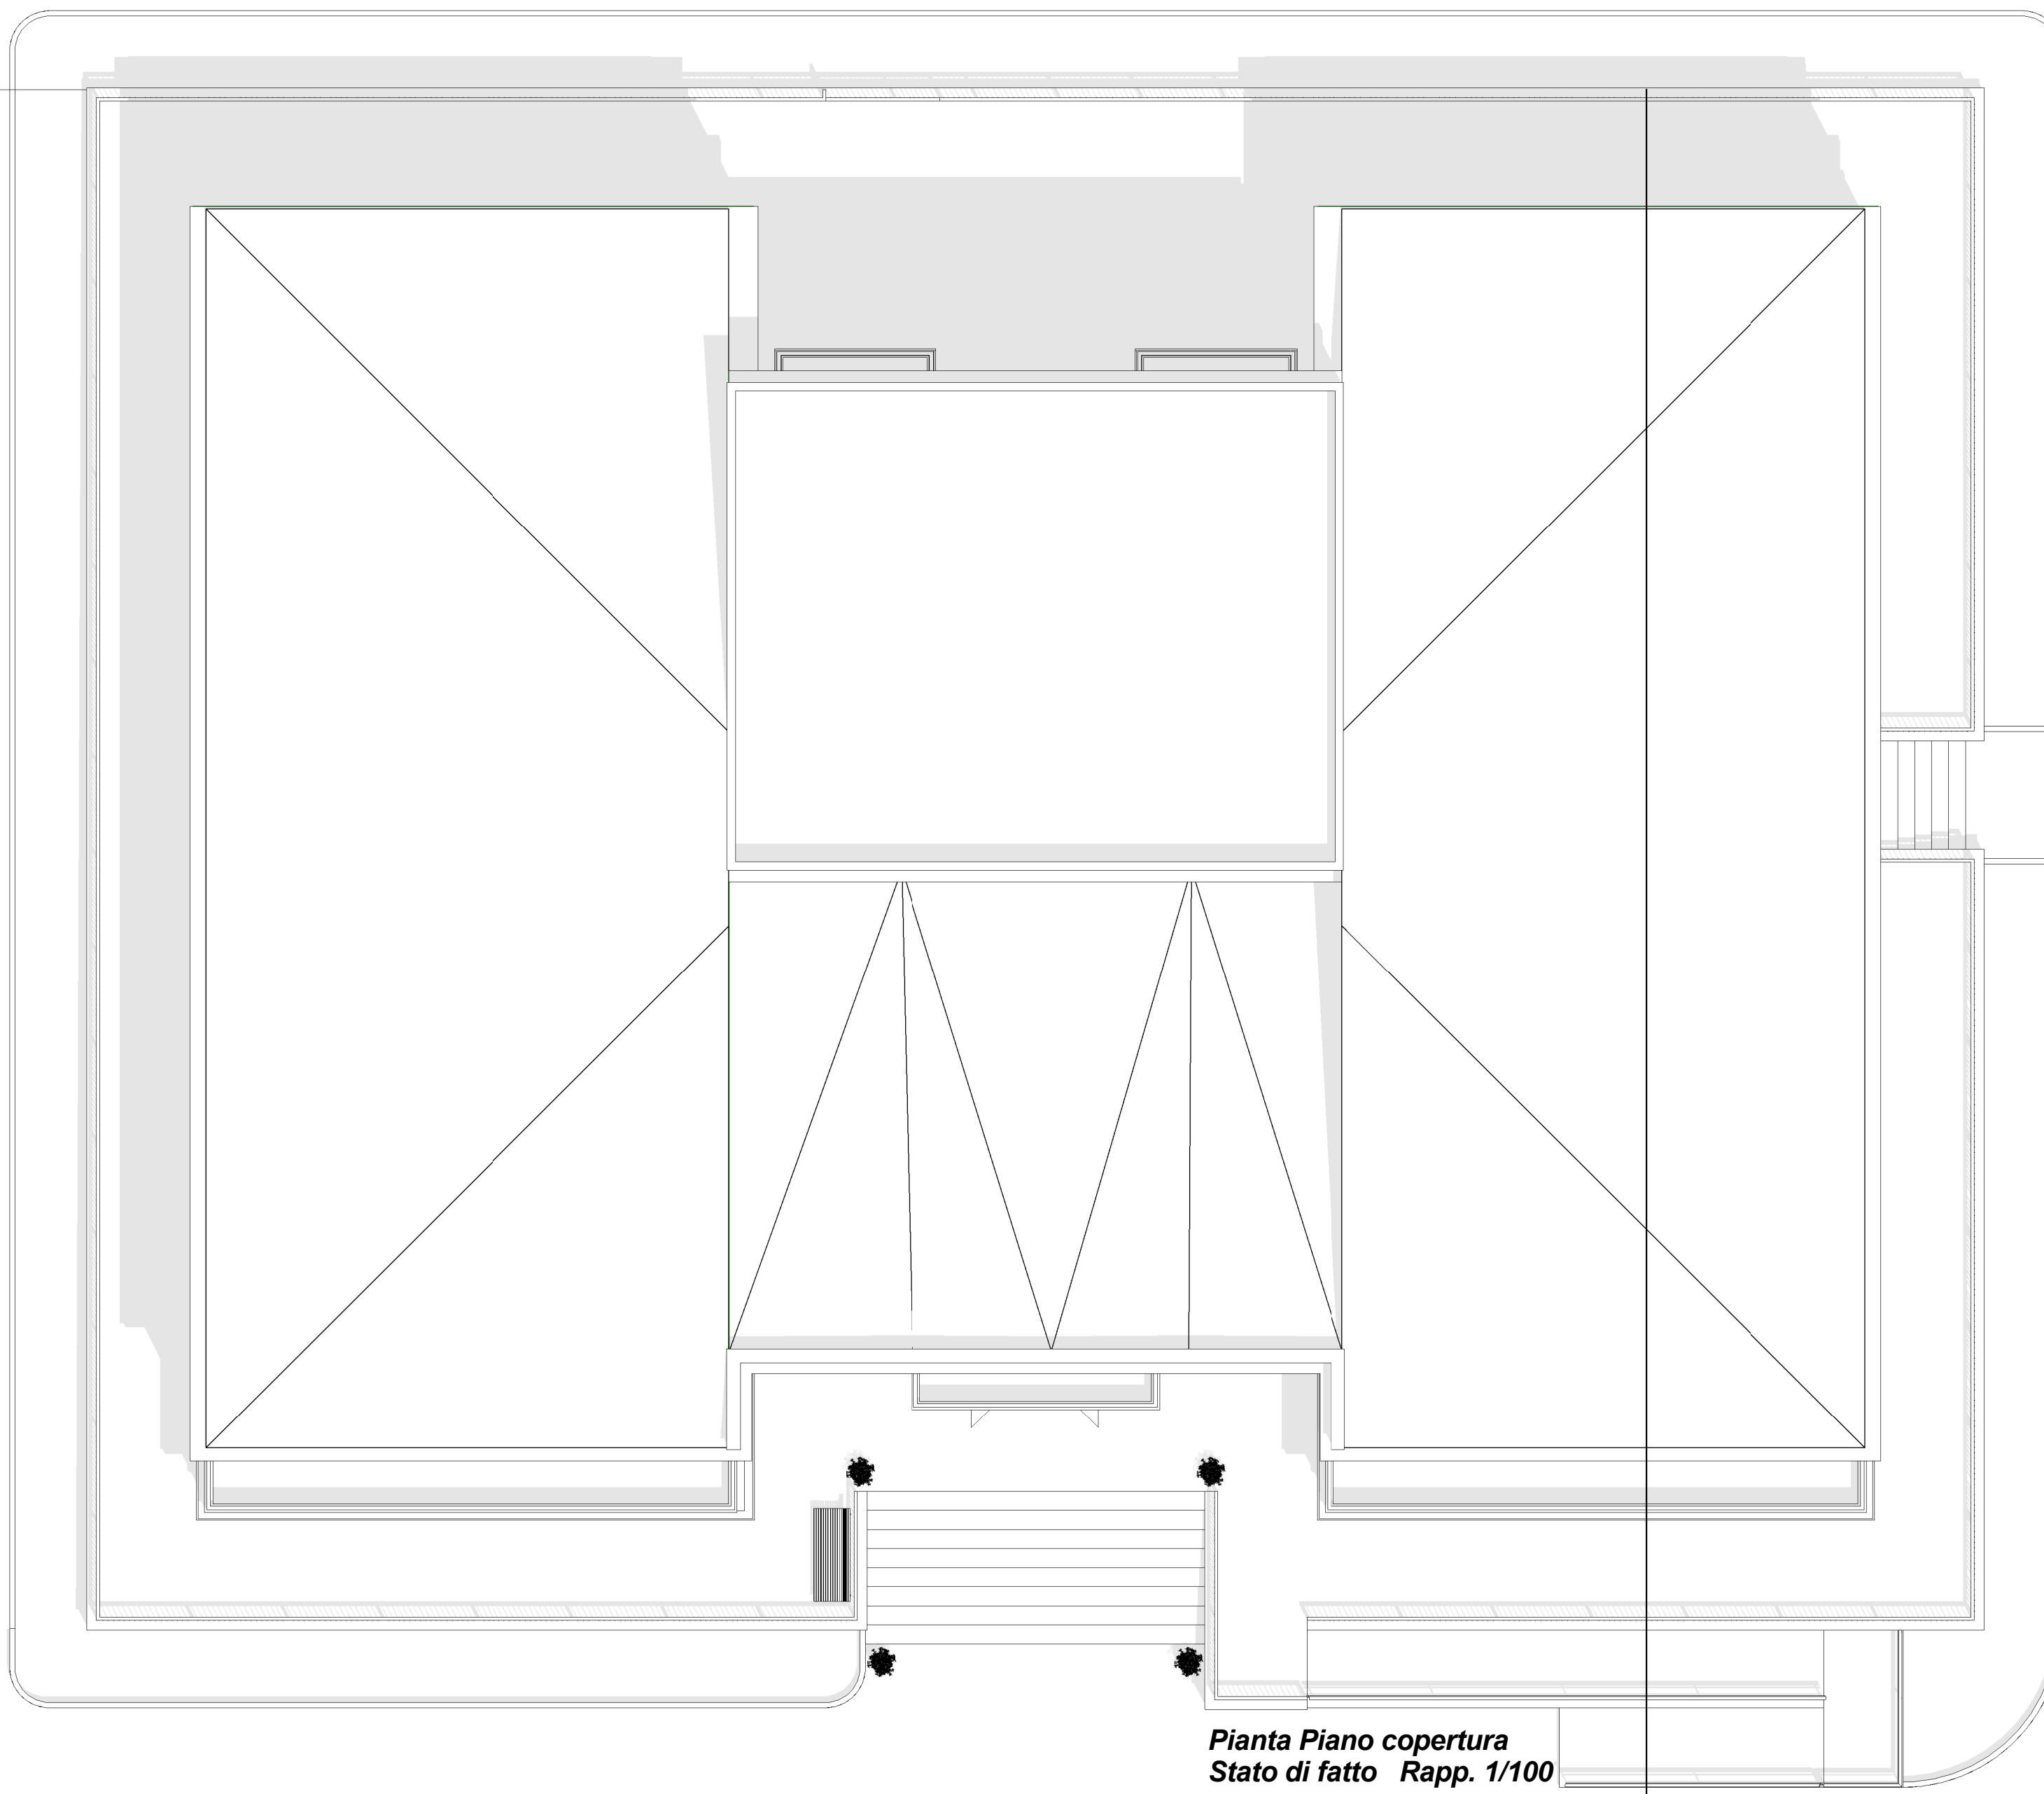

Pianta Piano copertura  
Stato di fatto Rapp. 1/100




Prospetto Lato sud ovest  
Stato di fatto Rapp. 1/100



Prospetto Lato nord est  
Stato di fatto Rapp. 1/100



Prospetto Lato sud est  
Stato di fatto Rapp. 1/100

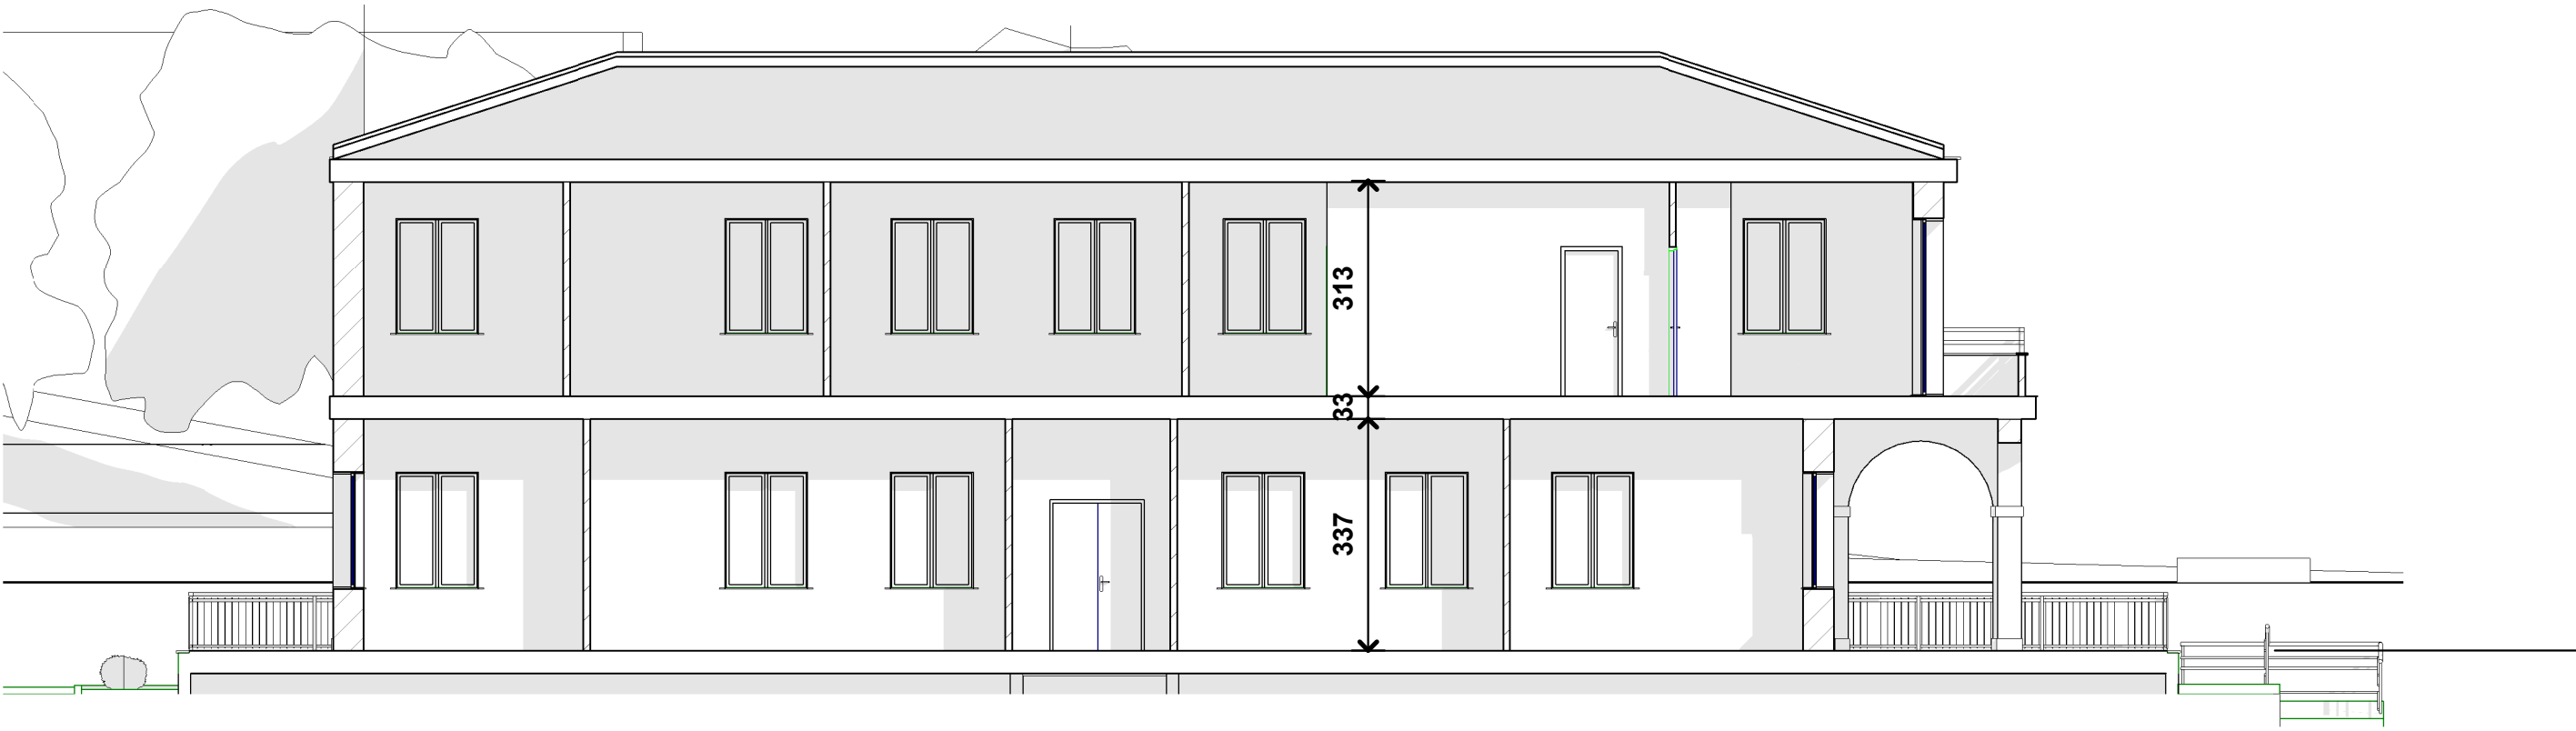

Sezione A-A  
Stato di fatto Rapp. 1/100

**COMUNE DI CAPACCIO PAESTUM**  
AREA IV  
Lavori Pubblici

**Lavori di adeguamento per la realizzazione  
del polo scolastico del Capoluogo**

Progetto esecutivo approvato con  
[ ] Delibera di CC [ ] Delibera di GC [ ] Determinazione Dirigenziale  
del \_\_\_\_\_ 2018

R.U.P.: Ing. Giovanni Vito Bello  
PROGETTISTA: Ing. Giovanni Vito Bello  
COLLABORATORE: arch. Carlo Piccinero  
Ing. Enrico Taddeo  
geom. Antonio Franco

**SINDACO**  
cav. dott. Francesco Palumbo

**SEGRETARIO GENERALE**  
dott. Andrea D'Amore

VER. N°	NOTE DI VERSIONE	DATA VERSIONE
1.0	VERSIONE INIZIALE	DATA DATA DI APPROVAZIONE

**PROGETTO**  
SERIE  
OCR  
NUMERO  
5.0  
RAPP.  
1:100

**Stato di fatto: Pianta, prospetti e sezioni**