



COMUNE DI CAPACCIO PAESTUM

(Provincia di Salerno)

"REALIZZAZIONE DI UN ASILO NIDO PUBBLICO NELL'AMBITO DEL SISTEMA INTEGRATO REGIONALE DI EDUCAZIONE E DI ISTRUZIONE" - "INTERVENTO TIPO A"

AVVISO PUBBLICO PER LA PRESENTAZIONE DELLE MANIFESTAZIONI DI INTERESSE PER IL FINANZIAMENTO DI NIDI E MICRONIDI: INTERVENTI DI REALIZZAZIONE, RISTRUTTURAZIONE, ADEGUAMENTO, AMMODERNAMENTO E QUALIFICAZIONE DI STRUTTURE/SERVIZI EDUCATIVI NELL'AMBITO DEL SISTEMA INTEGRATO REGIONALE DI EDUCAZIONE E DI ISTRUZIONE. ASSE 8 - OBIETTIVO SPECIFICO 9.3 - AZIONE 9.3.1 DEL POR CAMPANIA FESR 2014/2020 E OBIETTIVI DI SERVIZIO - FSC. FONDO DI CUI ALLA L.R. N. 3 DEL 20 GENNAIO 2017.

"PROGETTO DEFINITIVO-ESECUTIVO"

ARCHITETTONICO


1. Relazione Tecnica - Quadro Economico Riepilogativo
2. Relazione Valutazione Consumi Energetici
3. Computo Metrico Estimativo - Elenco Prezzi - Quadro Incidenza Manodopera
4. Computo Fornitura Arredi interni ed esterni
5. Cronoprogramma Lavori
6. Piano di Sicurezza e Coordinamento - Fascicolo dell'opera
7. Piano di Manutenzione dell'Opera
8. Capitolato Speciale d'Appalto - Schema Contratto Appalto
9. Planimetria Generale
10. **Planimetria dell'Area d'Intervento**
11. Pianta Arredata
12. Pianta Copertura
13. Pianta Quotata
14. Prospetti
15. Sezioni
16. Particolari Costruttivi
17. Serra Solare
18. Abaco degli Infissi

IL R.U.P.



IL PROGETTISTA

PLANIMETRIA CATASTALE

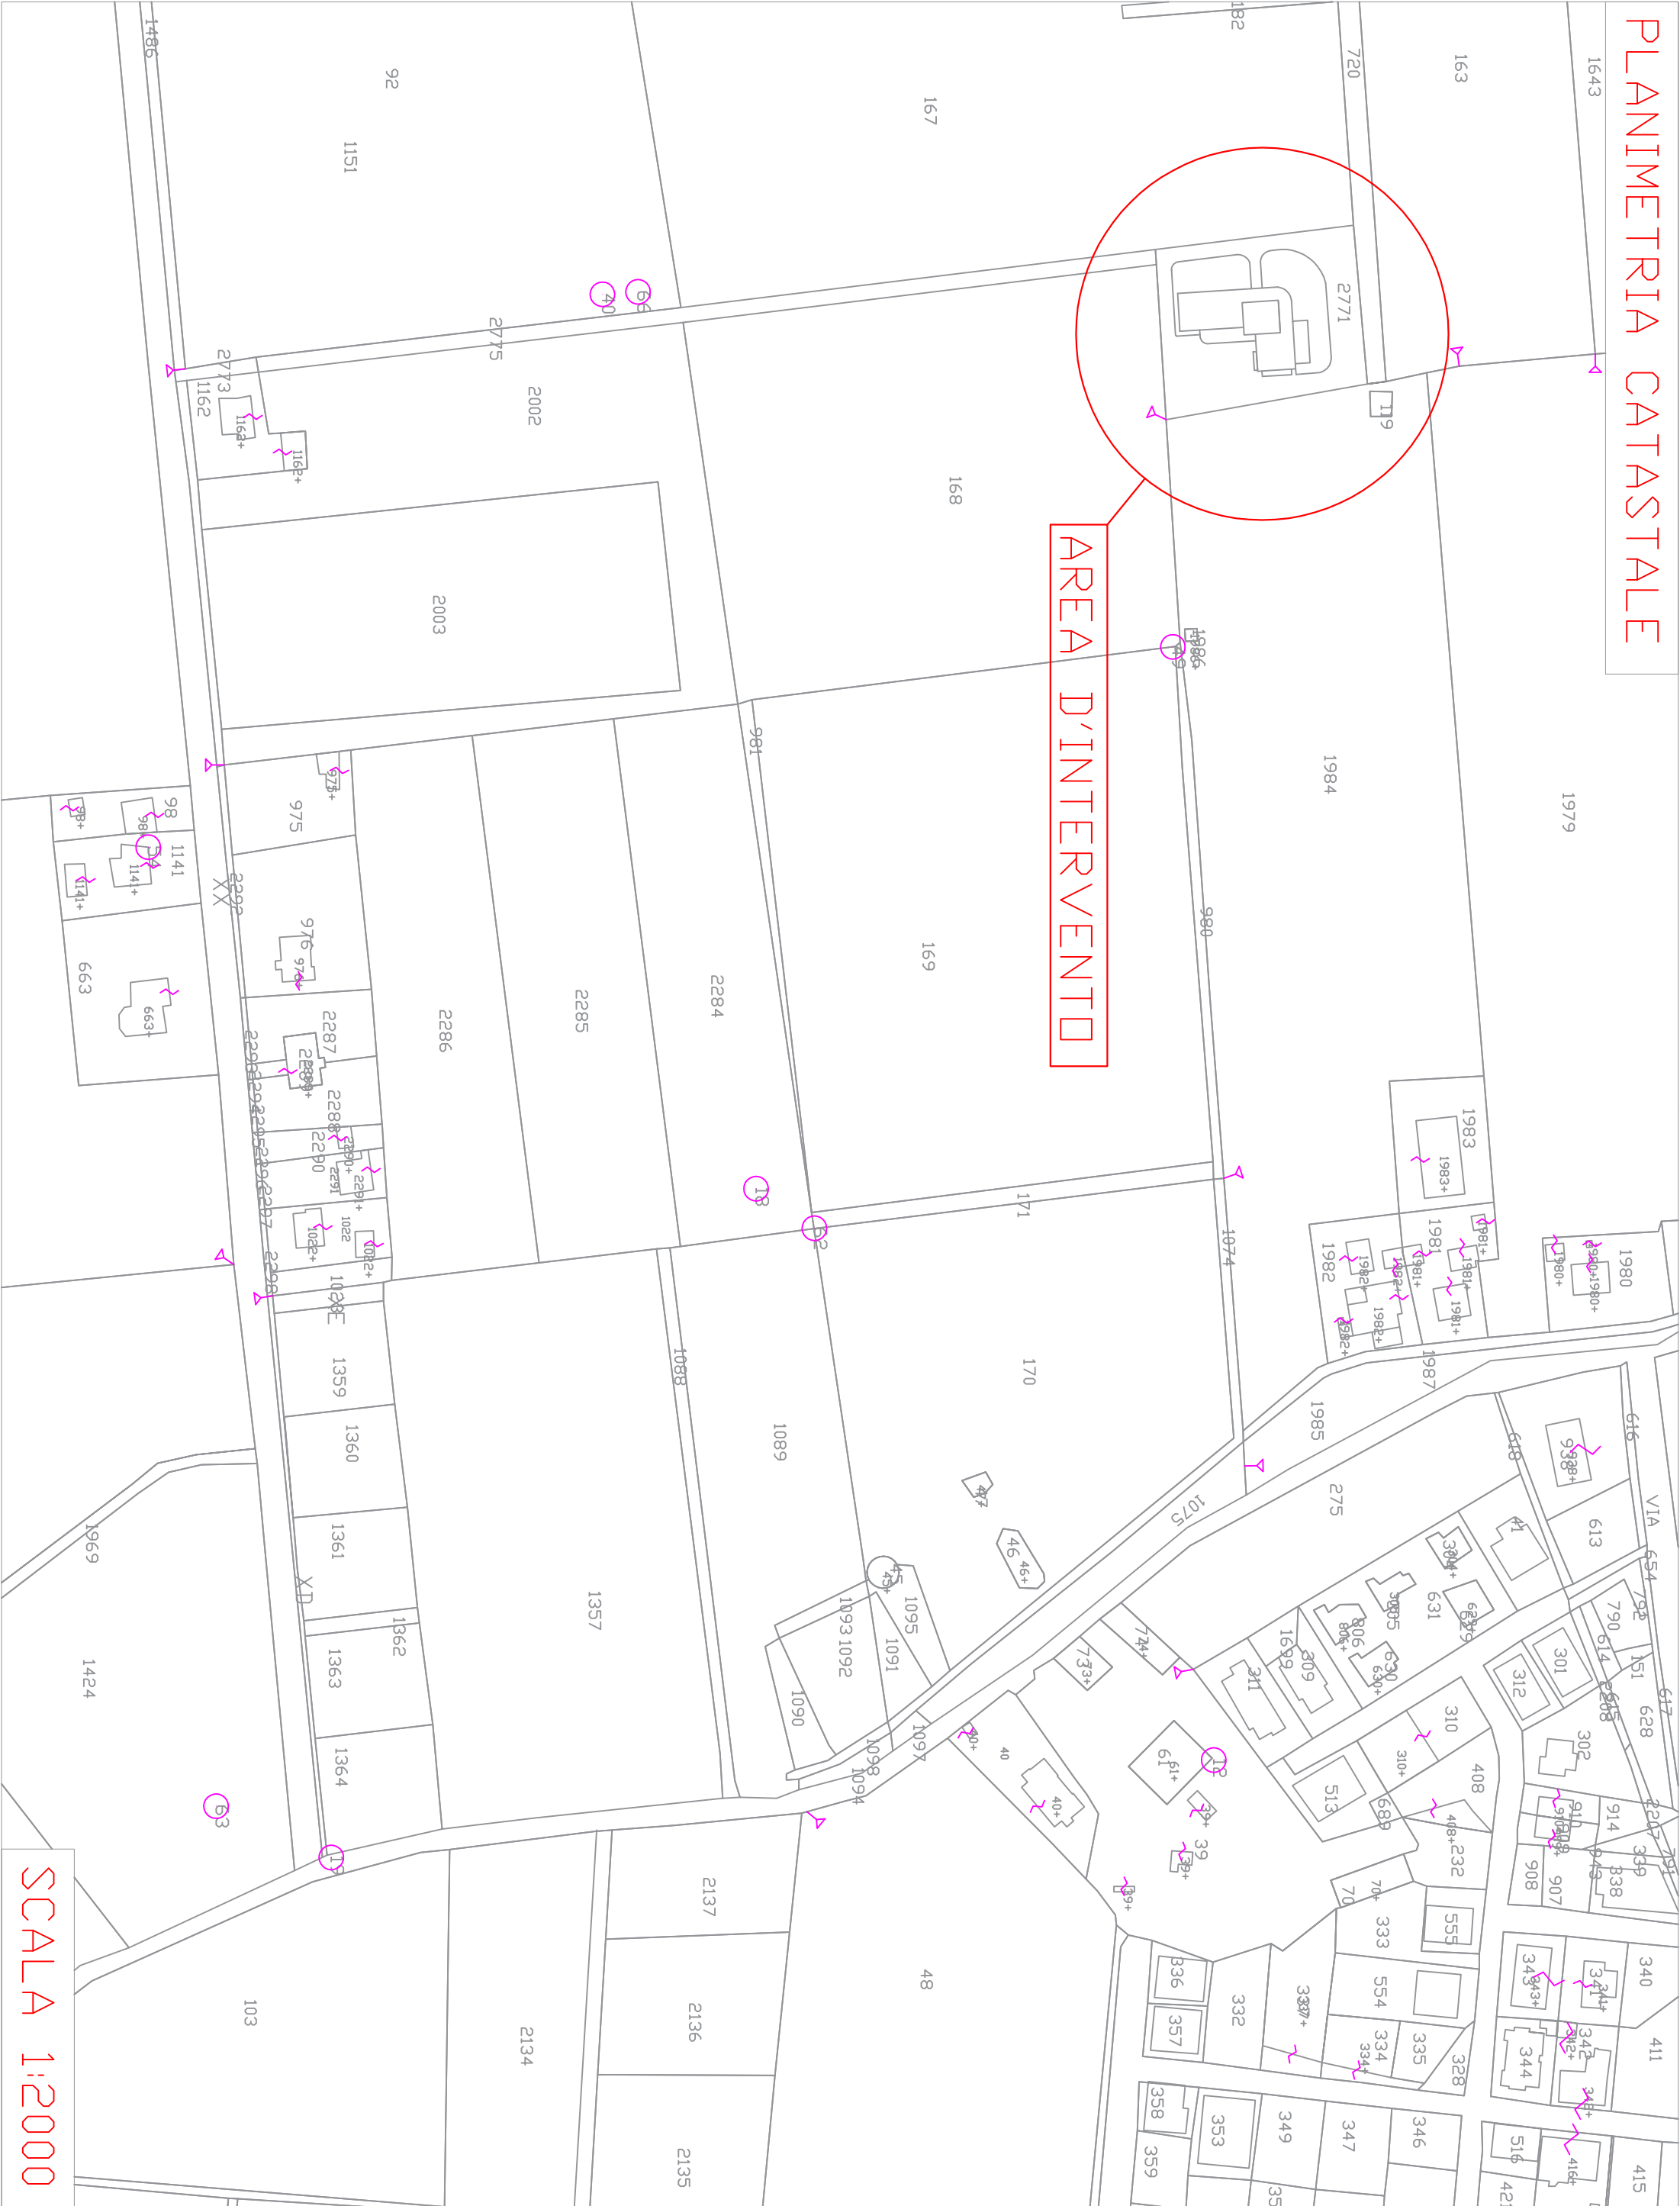

SCALA 1:2000

163

720

119

AREA PARCHEGGIO

2771

AREA PARCHEGGIO

1984

167

AREA GIOCO

Ingresso

TETTO VERDE


TETTO VERDE

ACCESSO AL LOTTO

2775

168

PLANIMETRIA DETTAGLIATA

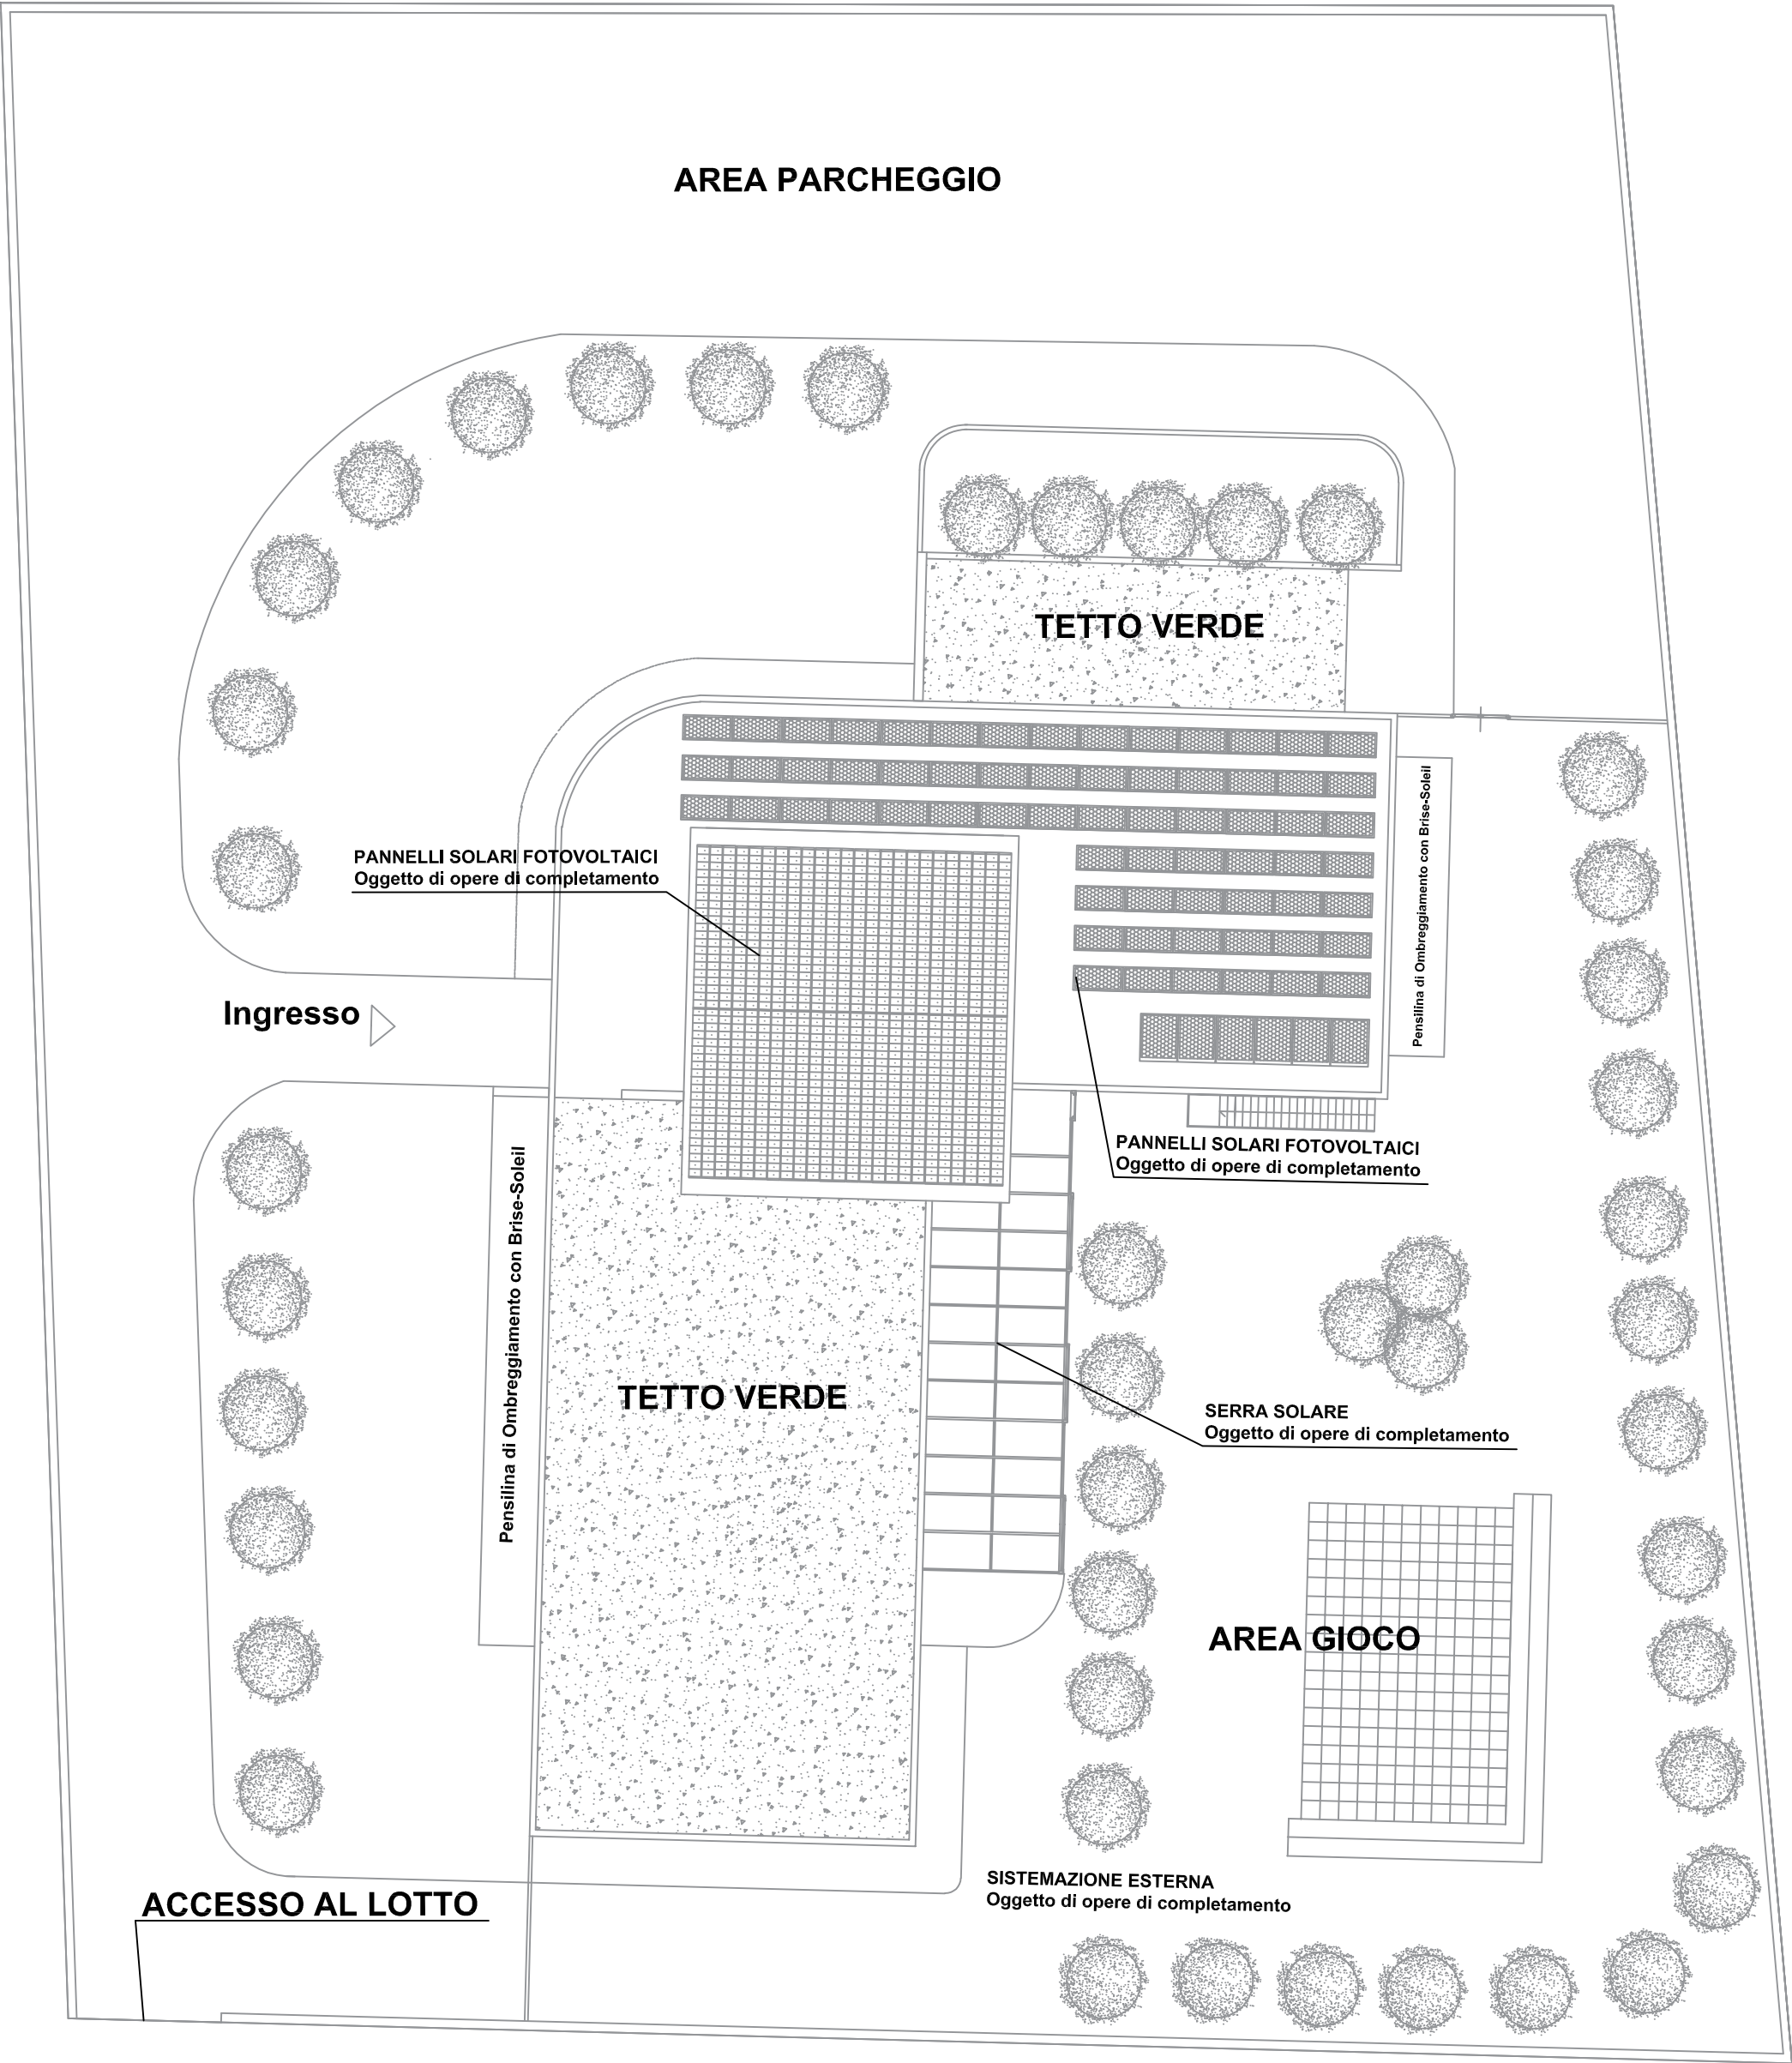

SCALA 1:200