




TIPOLOGIA 1

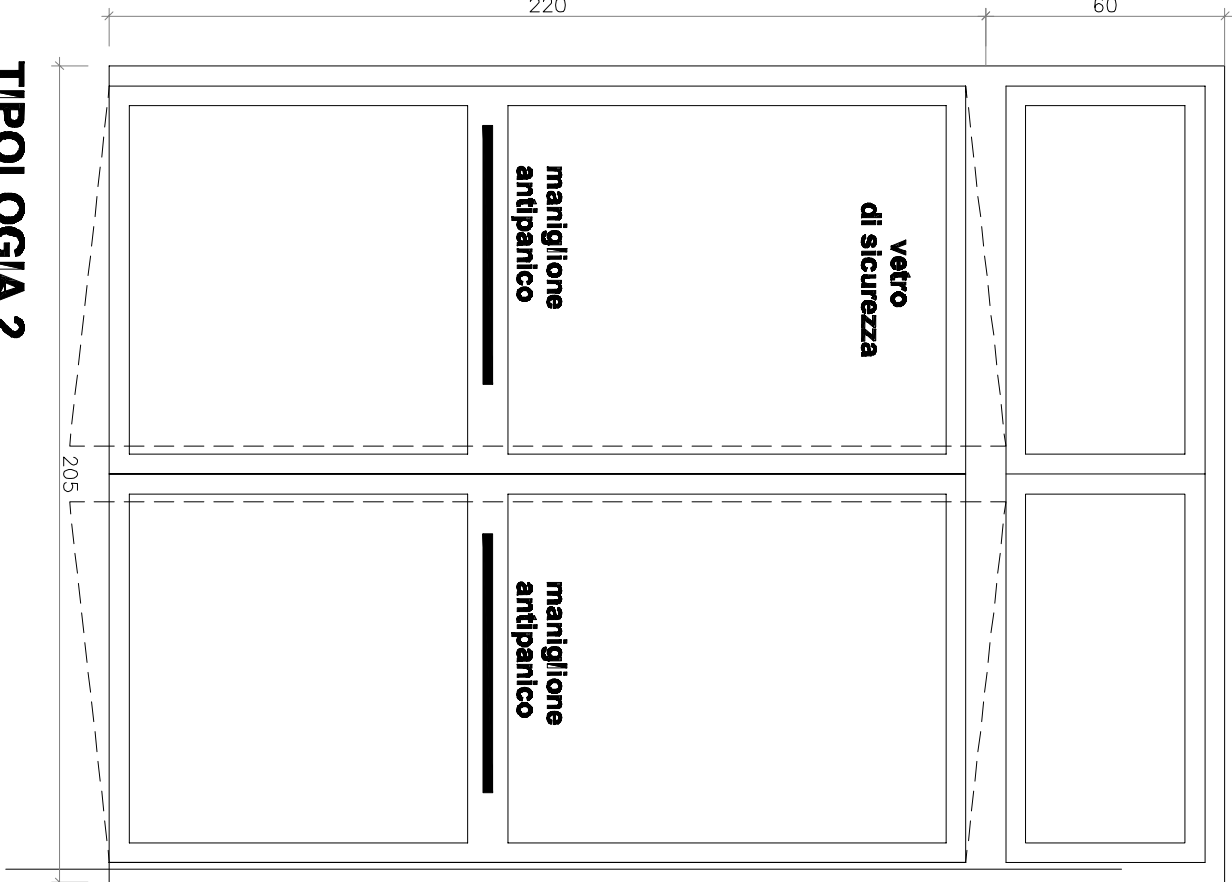

TIPOLOGIA 2

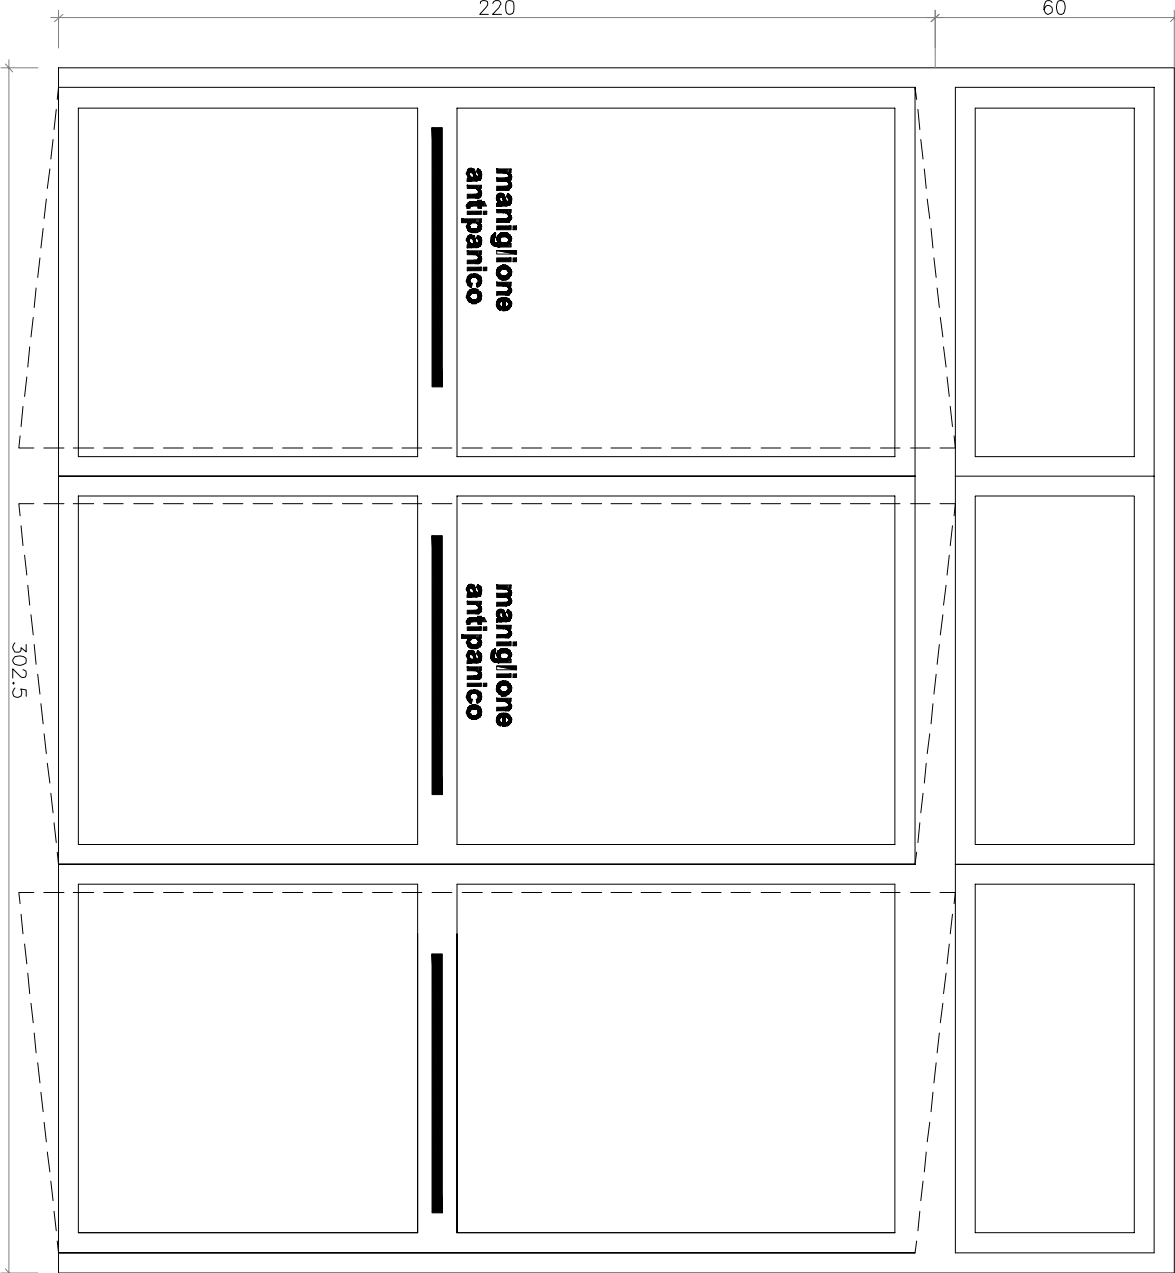

TIPOLOGIA 4

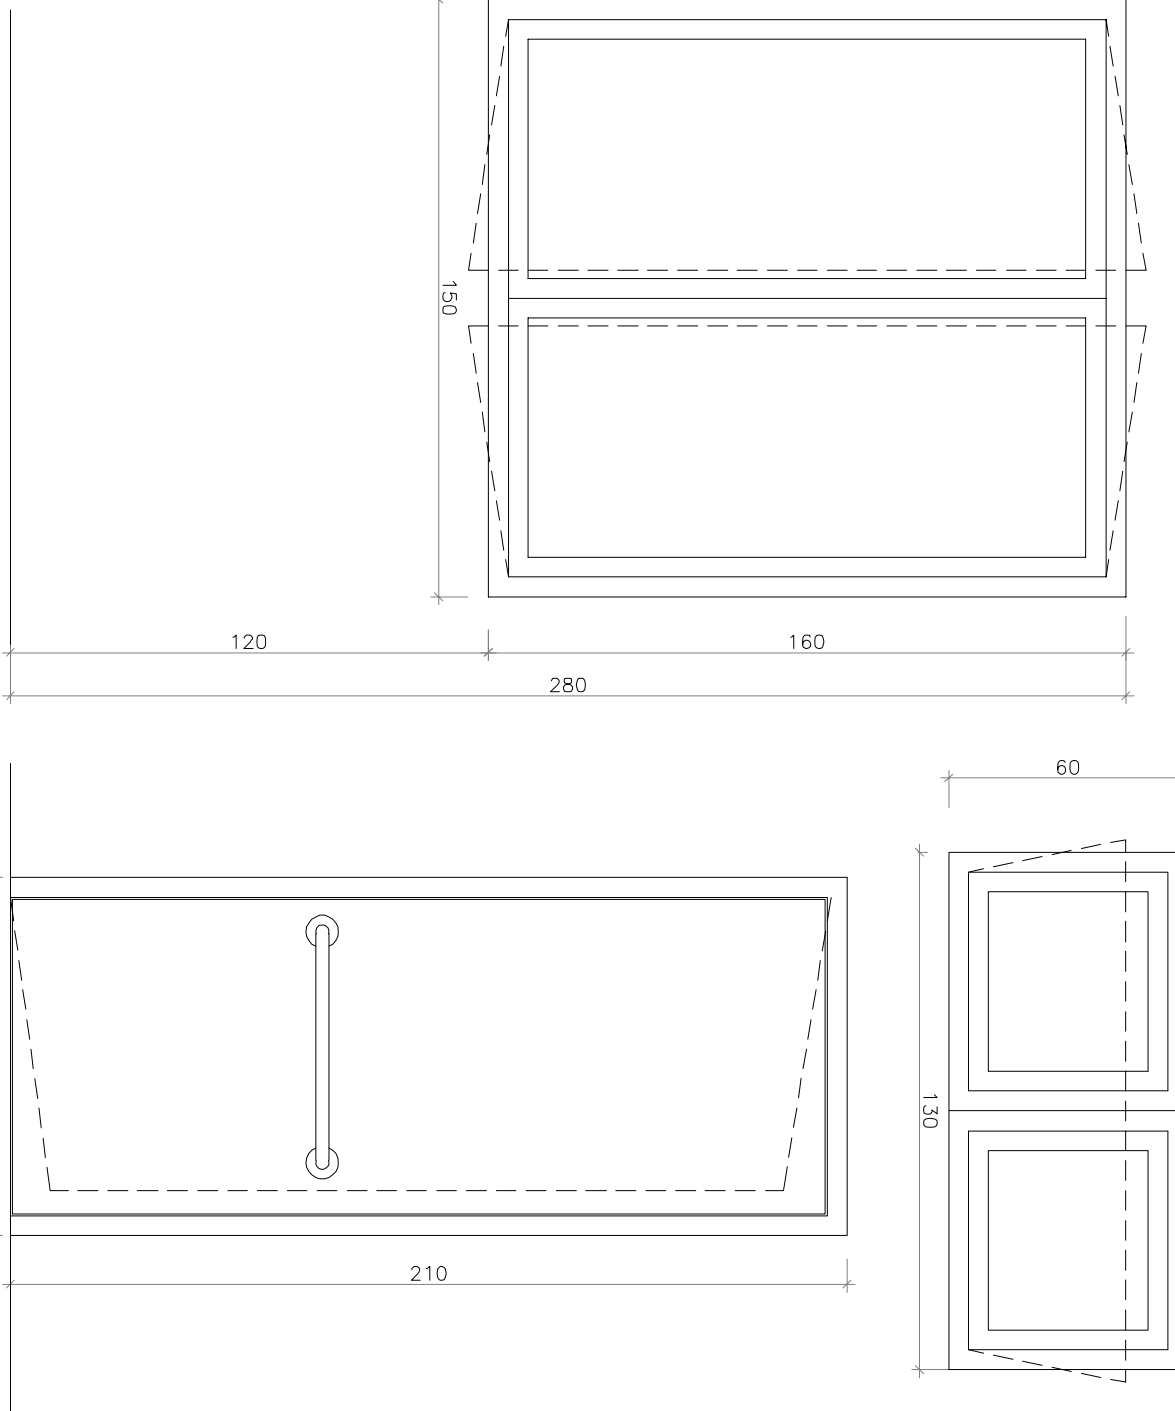

TIPOLOGIA 6



COMUNE DI CAPACCIO PAESTUM (Provincia di Salerno)



"REALIZZAZIONE DI UN ASILO NIDO PUBBLICO NELL'AMBITO DEL SISTEMA INTEGRATO REGIONALE DI EDUCAZIONE E DI ISTRUZIONE" - "INTERVENTO TIPO A"

AVVISO PUBBLICO PER LA PRESENTAZIONE DELLE MANIFESTAZIONI DI INTERESSE PER IL FINANZIAMENTO DI NIDI E MICRONIDI: INTERVENTI DI REALIZZAZIONE, RISTRUTTURAZIONE, ADEGUAMENTO, AMMODERNAMENTO E QUALIFICAZIONE DI STRUTTURE/SERVIZI EDUCATIVI NELL'AMBITO DEL SISTEMA INTEGRATO REGIONALE DI EDUCAZIONE E DI ISTRUZIONE. ASSE 8 - OBIETTIVO SPECIFICO 9.3 - AZIONE 9.3.1 DEL POR CAMPANIA FESR 2014/2020 E OBIETTIVI DI SERVIZIO - FSC, FONDO DI CUI ALLA L.R. N. 3 DEL 20 GENNAIO 2017.

"PROGETTO DEFINITIVO-ESECUTIVO"

ARCHITETTONICO

1. Relazione Tecnica - Quadro Economico Riepilogativo
2. Relazione Valutazione Consumi Energetici
3. Computo Metrico Estimativo - Elenco Prezzi - Quadro Incidenza Monodopera
4. Computo Fornitura Arredi interni ed esterni
5. Cronoprogramma Lavori
6. Piano di Sicurezza e Coordinamento - Fascicolo dell'opera
7. Piano di Manutenzione dell'Opera
8. Capitolato Speciale d'Appalto - Schema Contratto Appalto
9. Planimetria Generale
10. Planimetria dell'Area d'Intervento
11. Piano Arredato
12. Piano Copertura
13. Piano Quotata
14. Prospetti
15. Sezioni
16. Particolari Costruttivi
17. Serra Solare
18. Alboio degli Infissi

IL R.U.P.

IL PROGETTISTA

