

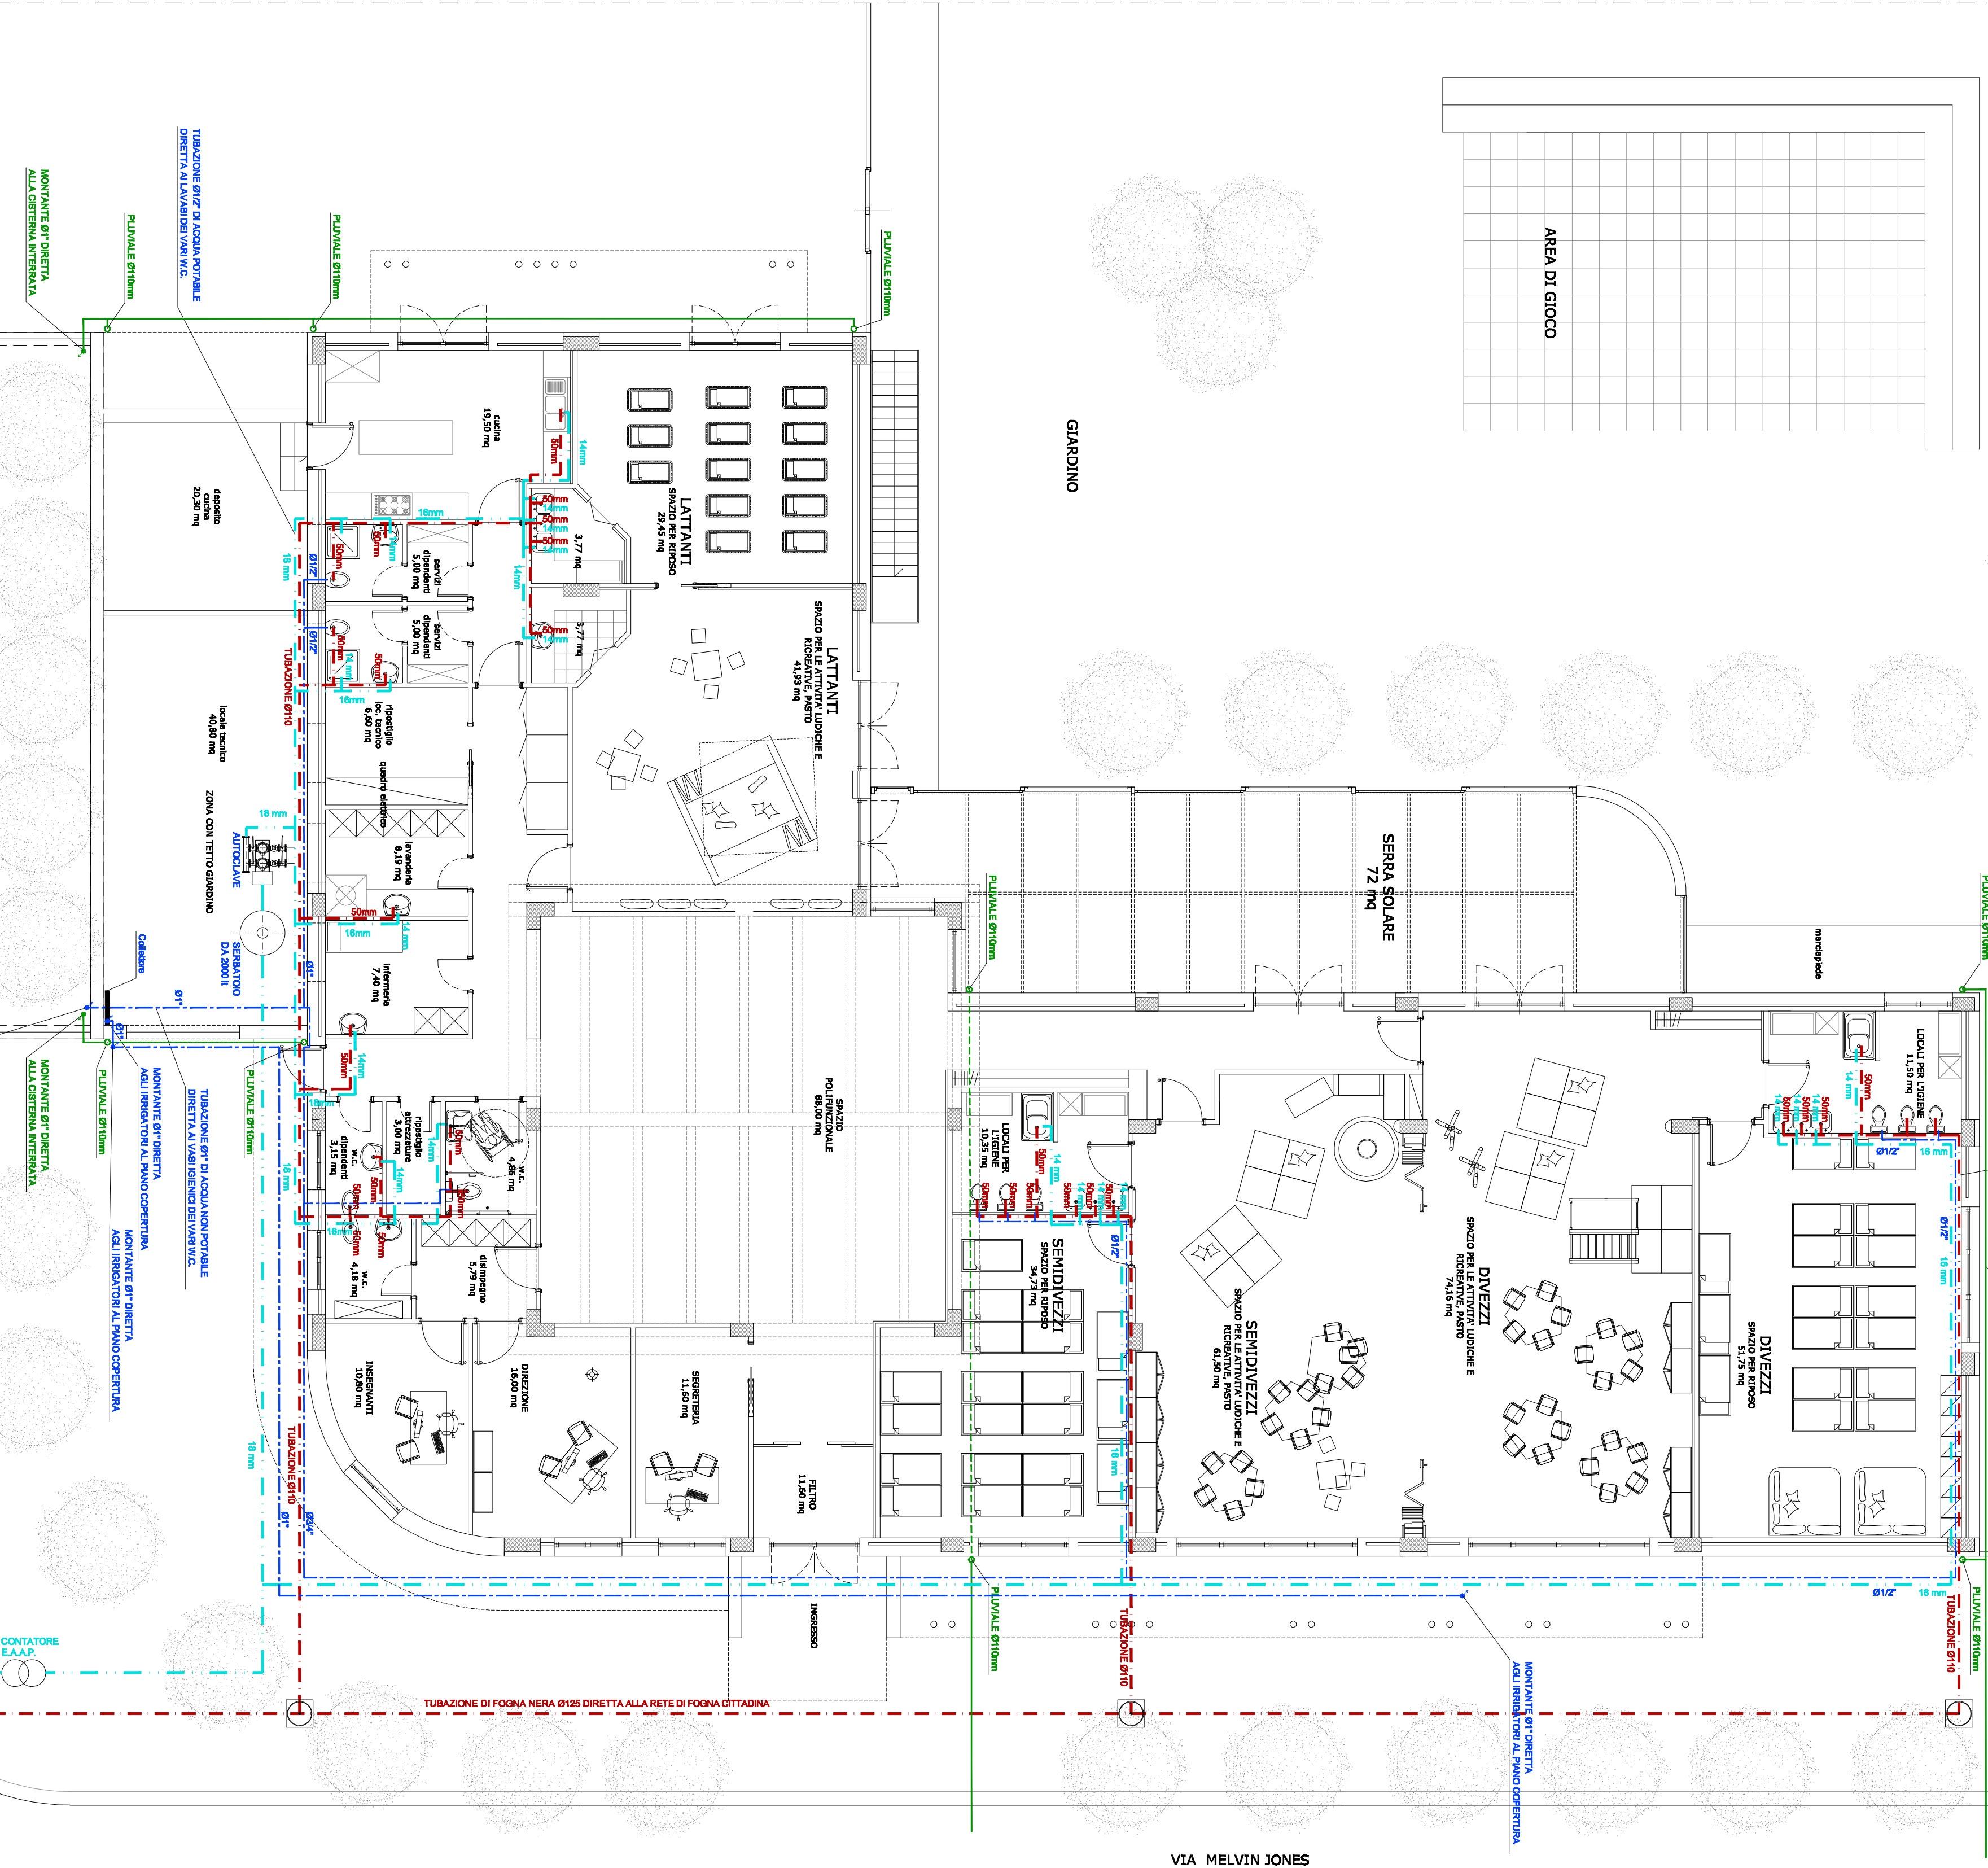


PENDENZE DEL PIANO COPERTURA E IMPIANTO IRRIGAZIONE DEL TETTO VERDE

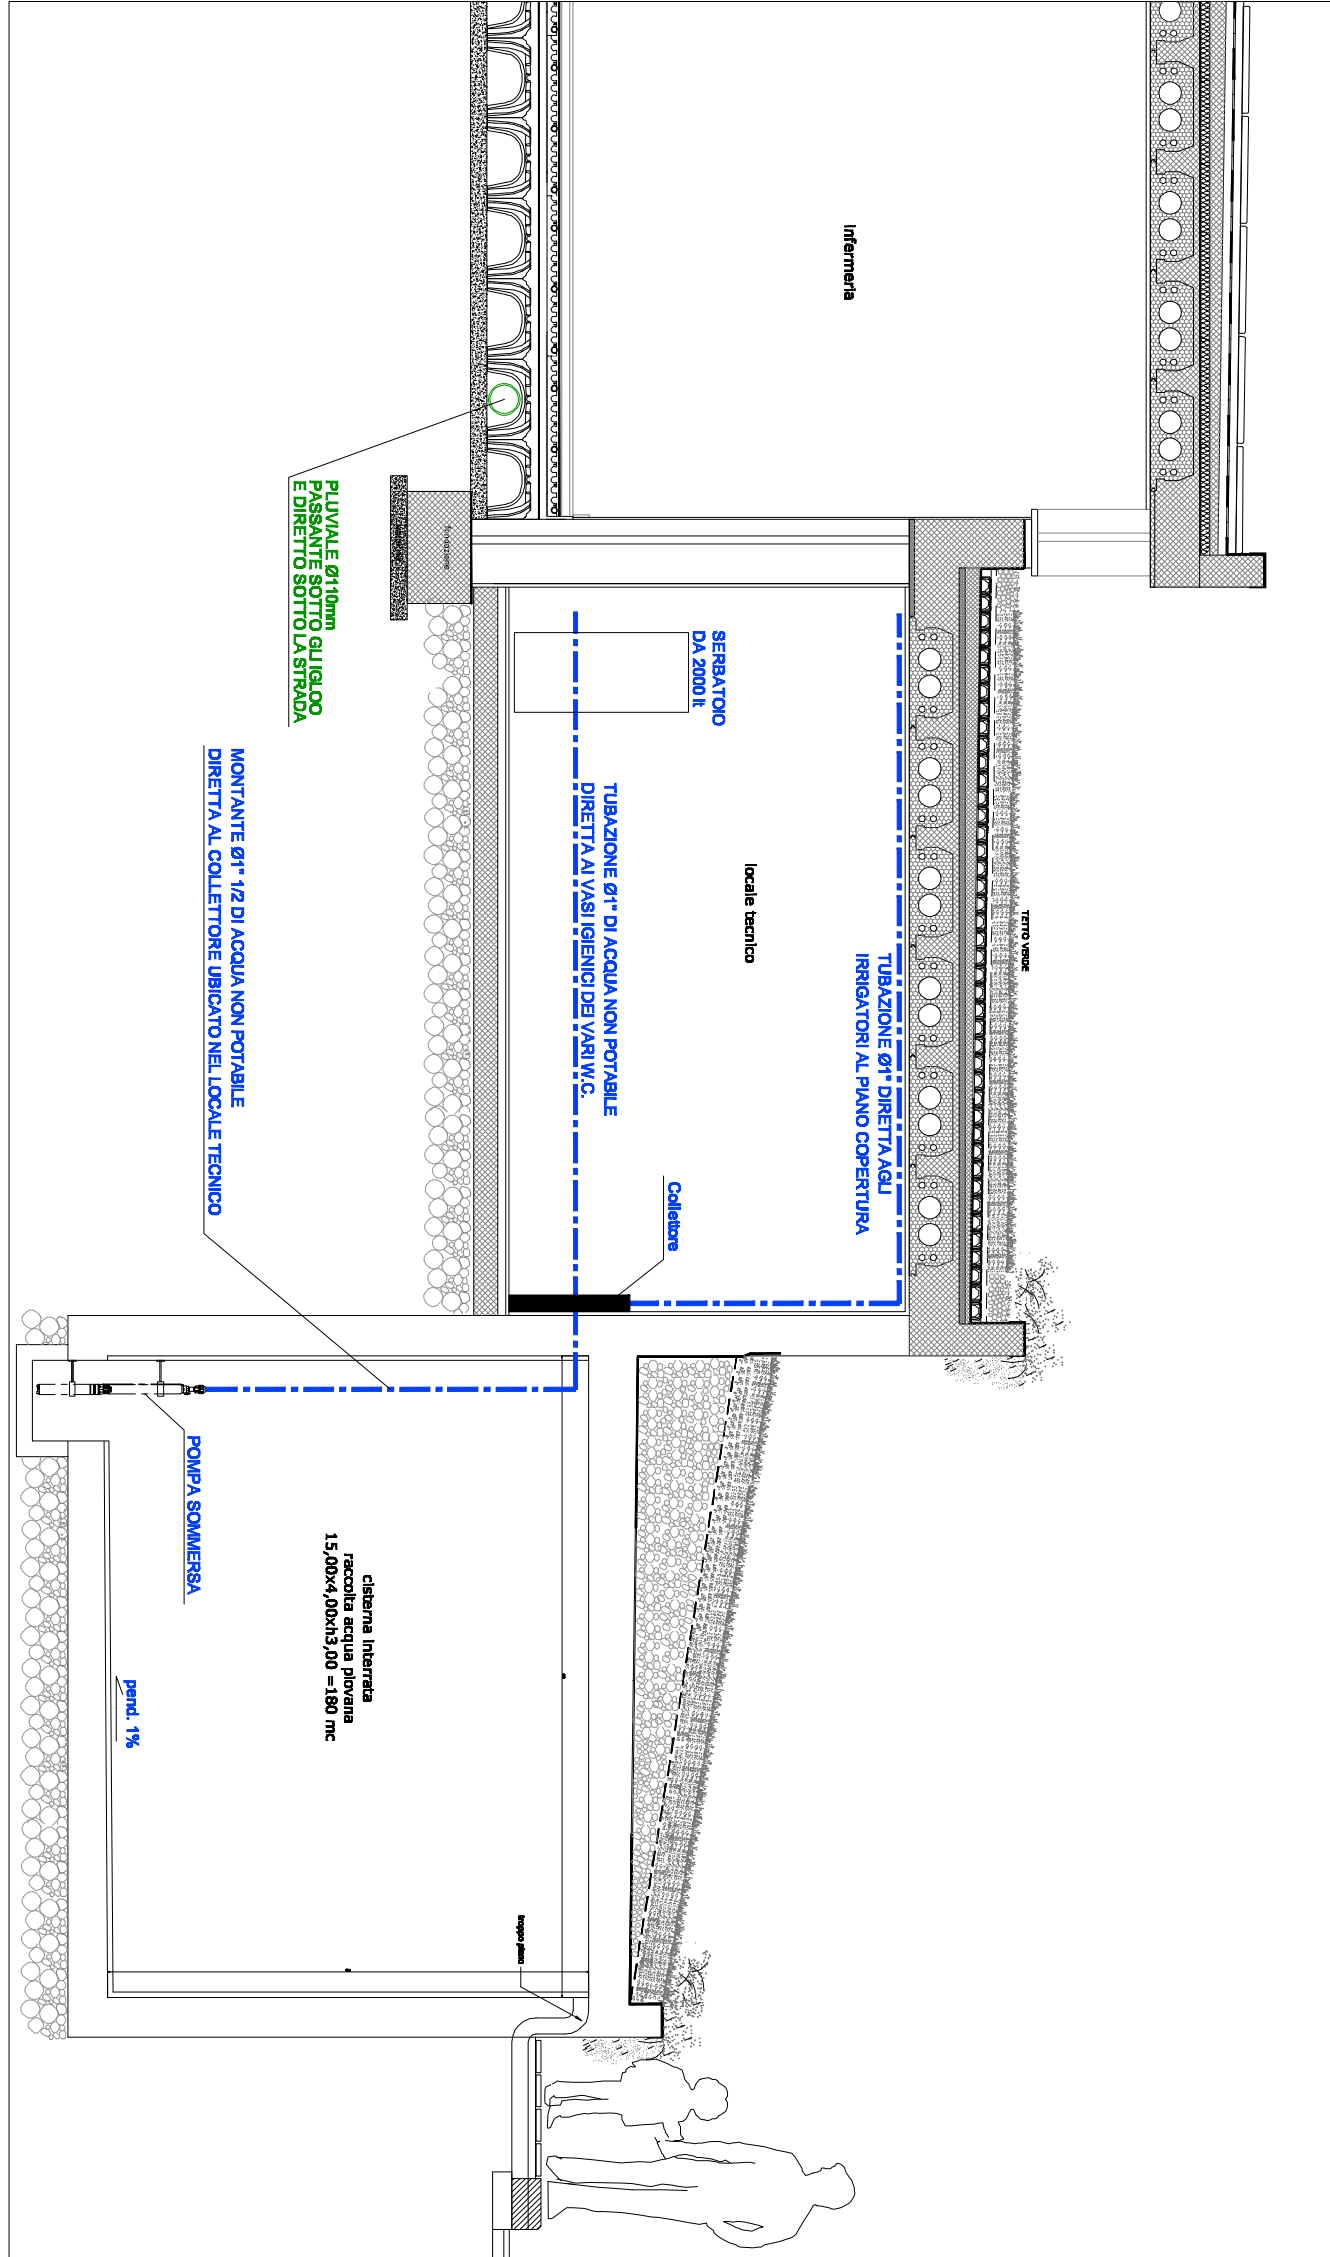

PIANTA CISTERNA INTERATA rapp. 1:100

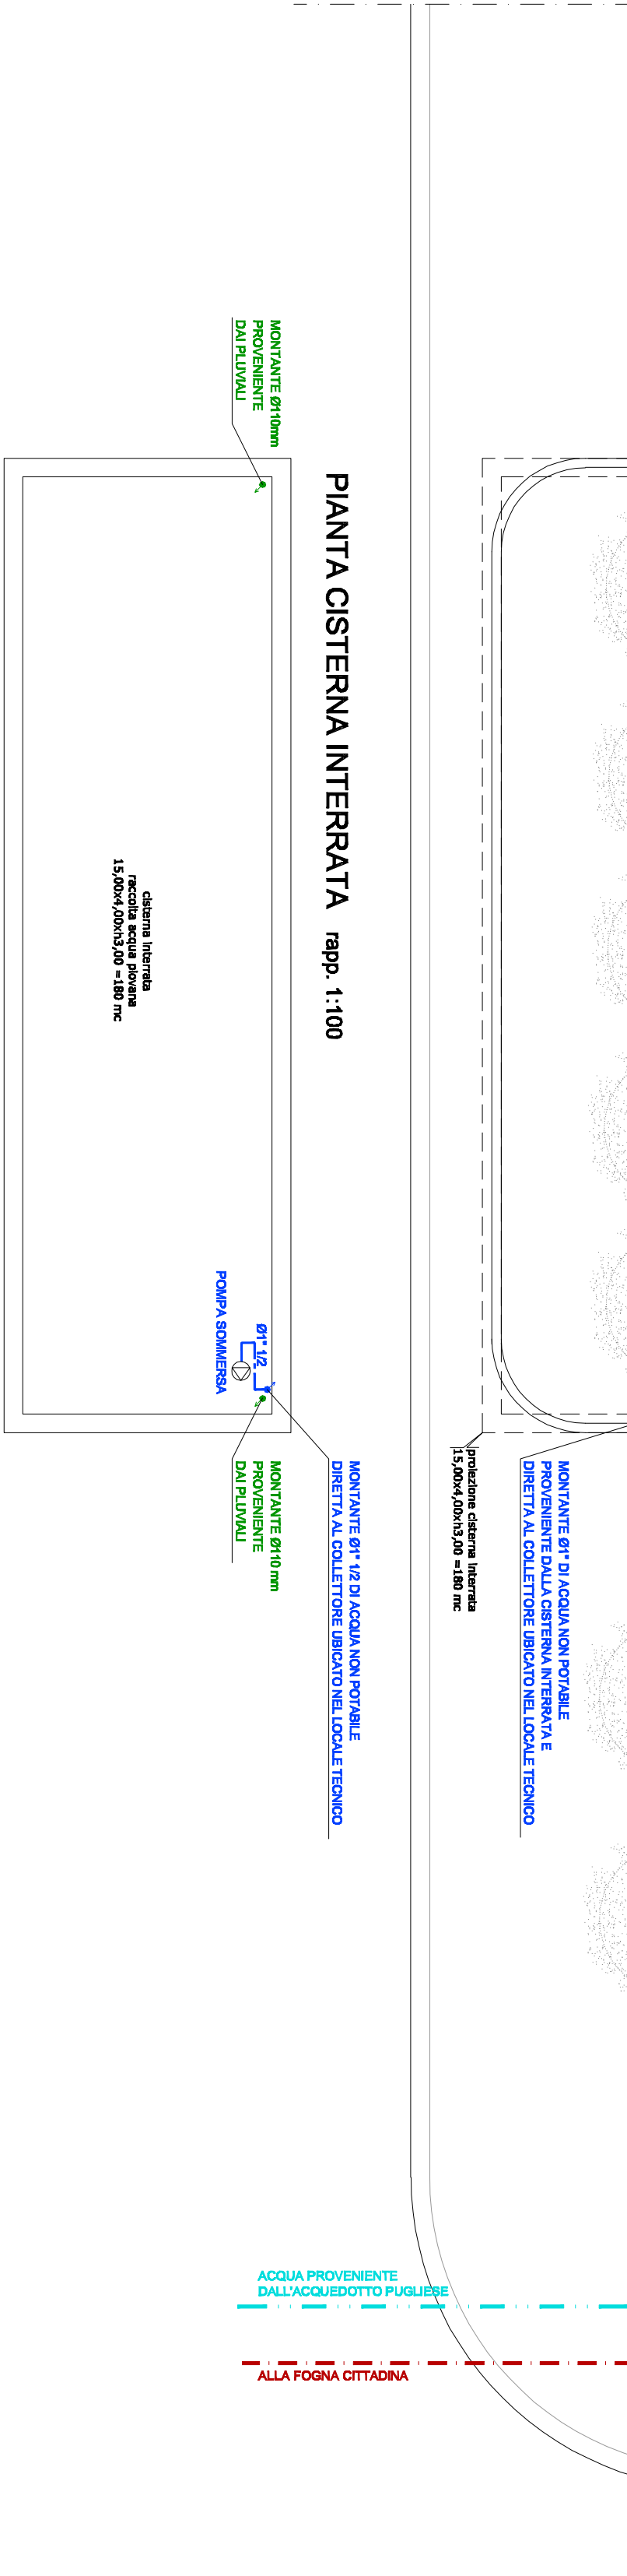

SEZIONE "B-B" rapp. 1:50

LEGENDA IMPIANTO IDRICO FOGNANTE	
	TUBAZIONE DI RACCOLTA FOGNARIA NERA IN POLIETILENE PER NERO
	PROGETTO PREFABBRICATO PRESTAZIONE CON CHIUSO IN GOMMA A TUBO BRONZO DIA. 60x60 cm
	TUBAZIONE DI RACCOLTA FOGNARIA BIANCA IN POLIETILENE PER NERO
	TUBAZIONE ACQUA FREDDA NON POTABILE IN ACCIAIO ZINCATO
	TUBAZIONE ACQUA FREDDA POTABILE IN ACCIAIO ZINCATO



COMUNE DI CAPACCIO PAESTUM
(Provincia di Salerno)



FESR FSC
2014-2020
Fondo per lo Sviluppo

"REALIZZAZIONE DI UN ASILO NIDO PUBBLICO NELL'AMBITO DEL SISTEMA INTEGRATO REGIONALE DI EDUCAZIONE E DI ISTRUZIONE" - "INTERVENTO TIPO A"

AVVISO PUBBLICO PER LA PRESENTAZIONE DELLE MANIFESTAZIONI DI INTERESSE PER IL FINANZIAMENTO DI NIDI E MICROIDI: INTERVENTI DI REALIZZAZIONE, RISTRUTTURAZIONE, ADEGUAMENTO, AMMODERNAMENTO E QUALIFICAZIONE DI STRUTTURE/SERVIZI EDUCATIVI NELL'AMBITO DEL SISTEMA INTEGRATO REGIONALE DI EDUCAZIONE E DI ISTRUZIONE, ASSI 8 - OBIETTIVI SPECIFICI DI INTERESSE REGIONALE, FESR FSC 2014-2020 E OBIETTIVI DI SERVIZIO - FSC FONDO DI CUI ALTA L.N. 3 DEL 20 GENNAIO 2017.

"PROGETTO DEFINITIVO-ESECUTIVO"

- IMPIANTI**
- 19. Relazione Specialistica Impianto Elettrico
 - 20. Relazione Specialistica Impianto di Riscaldamento
 - 21. Relazione Specialistica Impianto a gas
 - 22. Relazione Specialistica Impianto di Ventilazione
 - 23. Relazione Specialistica Impianto di Riscaldamento
 - 24. Impianto Termico: schema funzionale
 - 25. Impianto Termico: schema funzionale
 - 26. Impianto Termico: schema funzionale
 - 27. Impianto Termico: schema funzionale
 - 28. Impianto Gas
 - 29. Impianto Elettrico: Impianto di Terra
 - 30. Impianto Elettrico: Alimentazione FMI
 - 31. Impianto Elettrico: Alimentazione FMI
 - 32. Impianto Elettrico: Quadri Elettrici