




Stralcio viabilità tipo 1 Scala 1:50

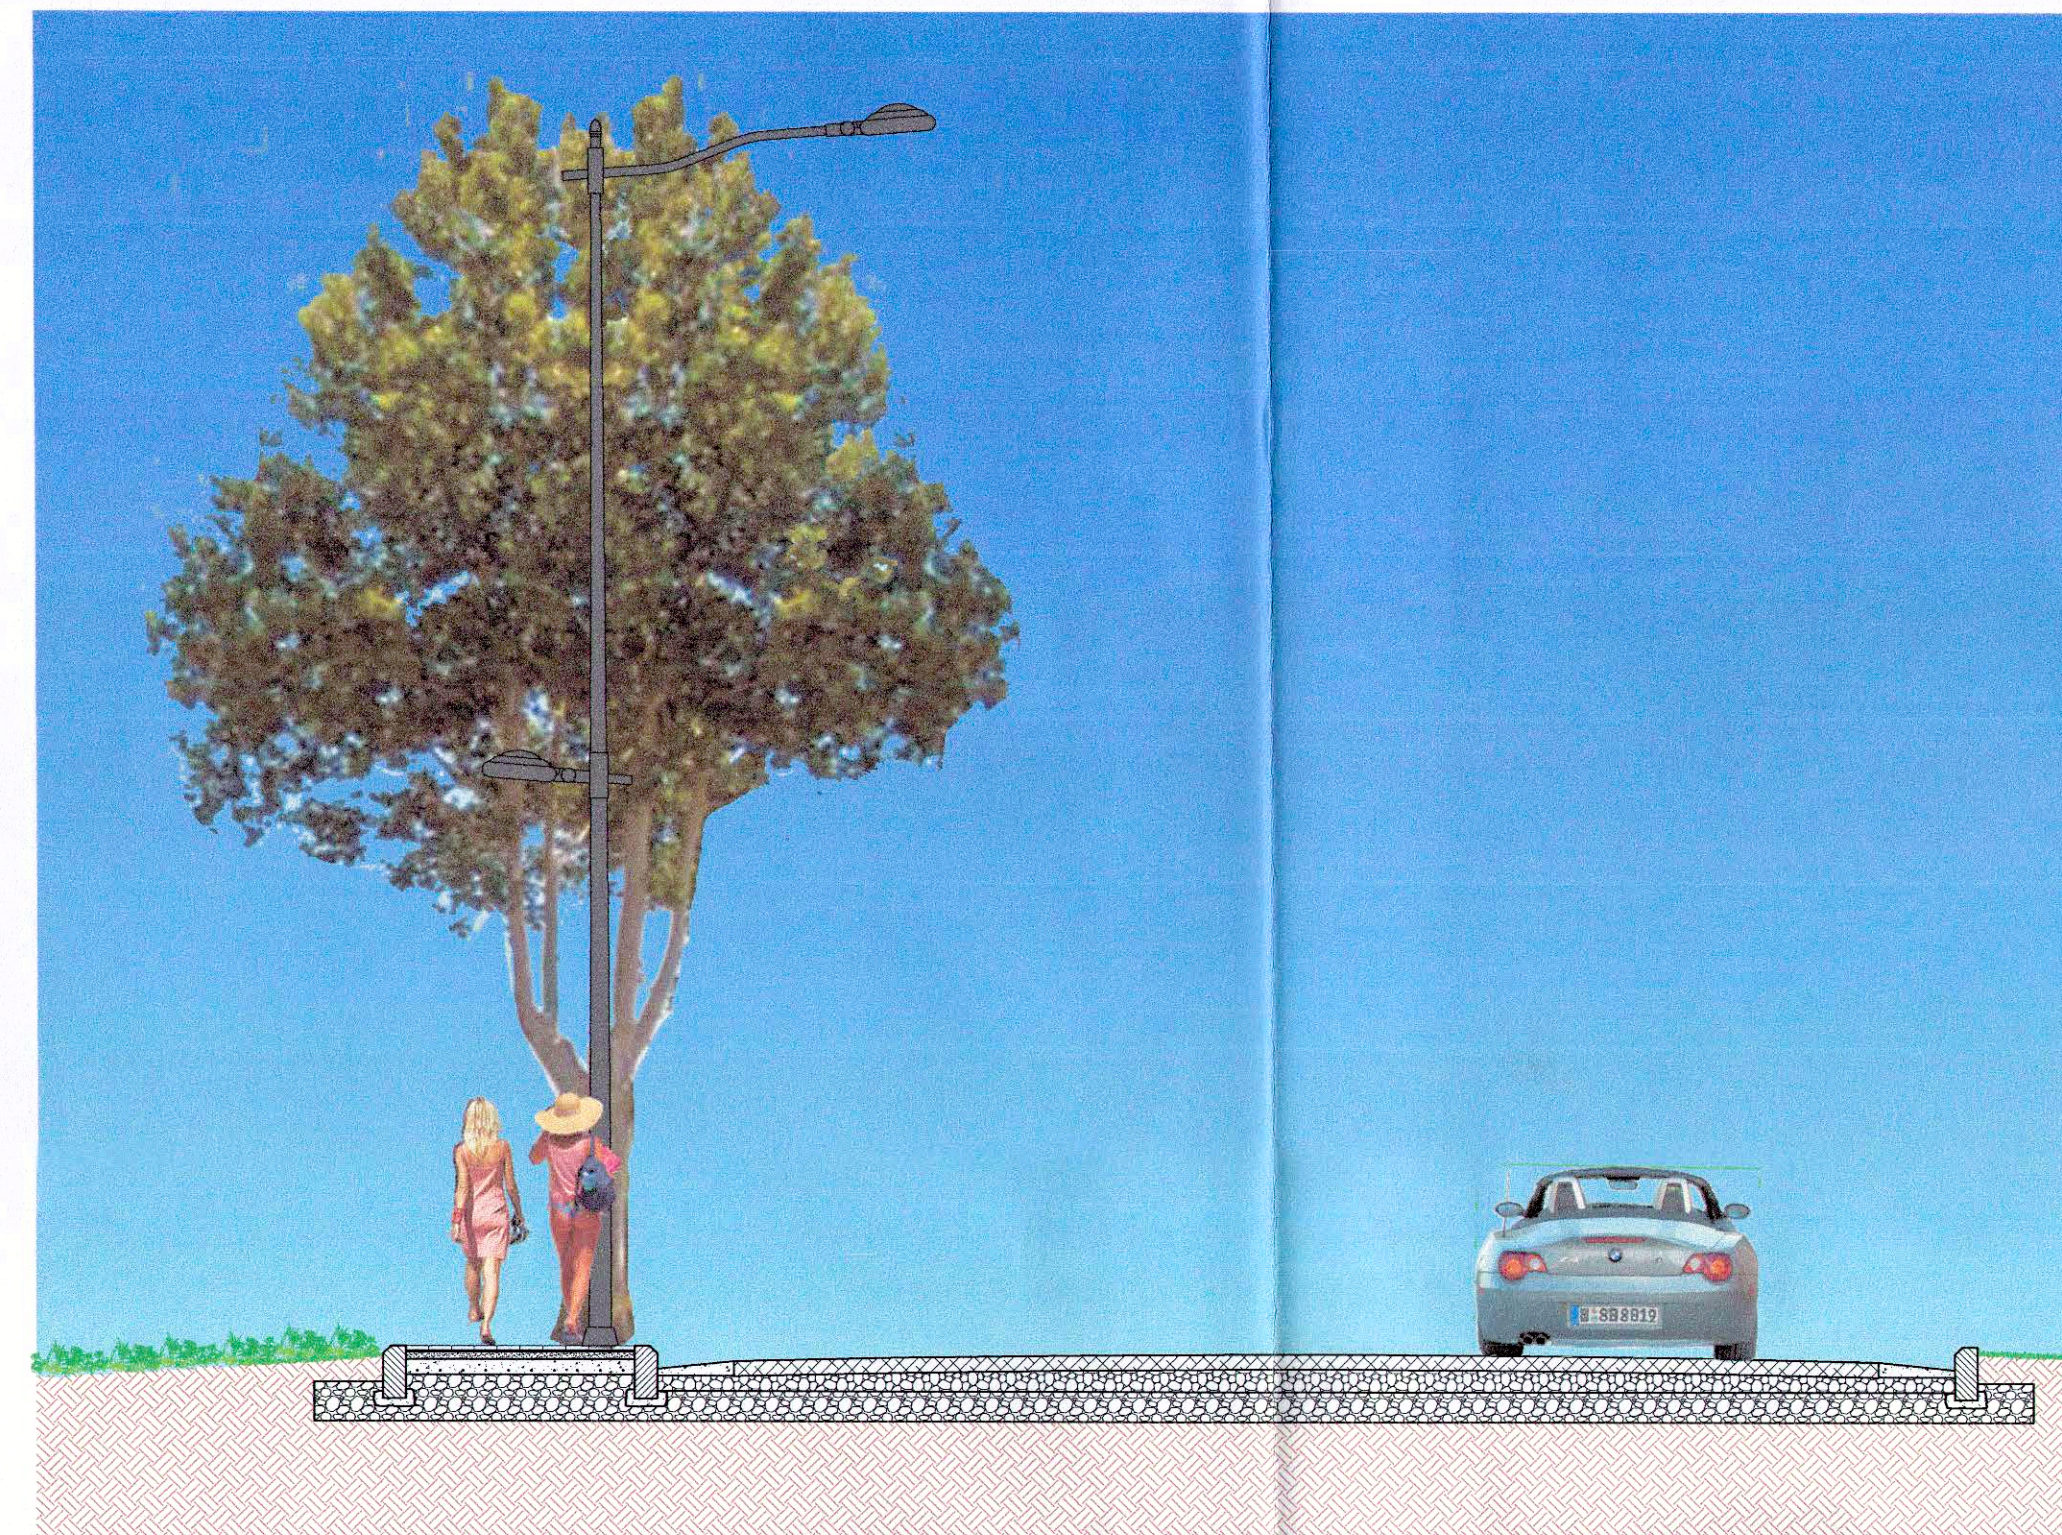

Sezione viabilità tipo 1 Scala 1:50

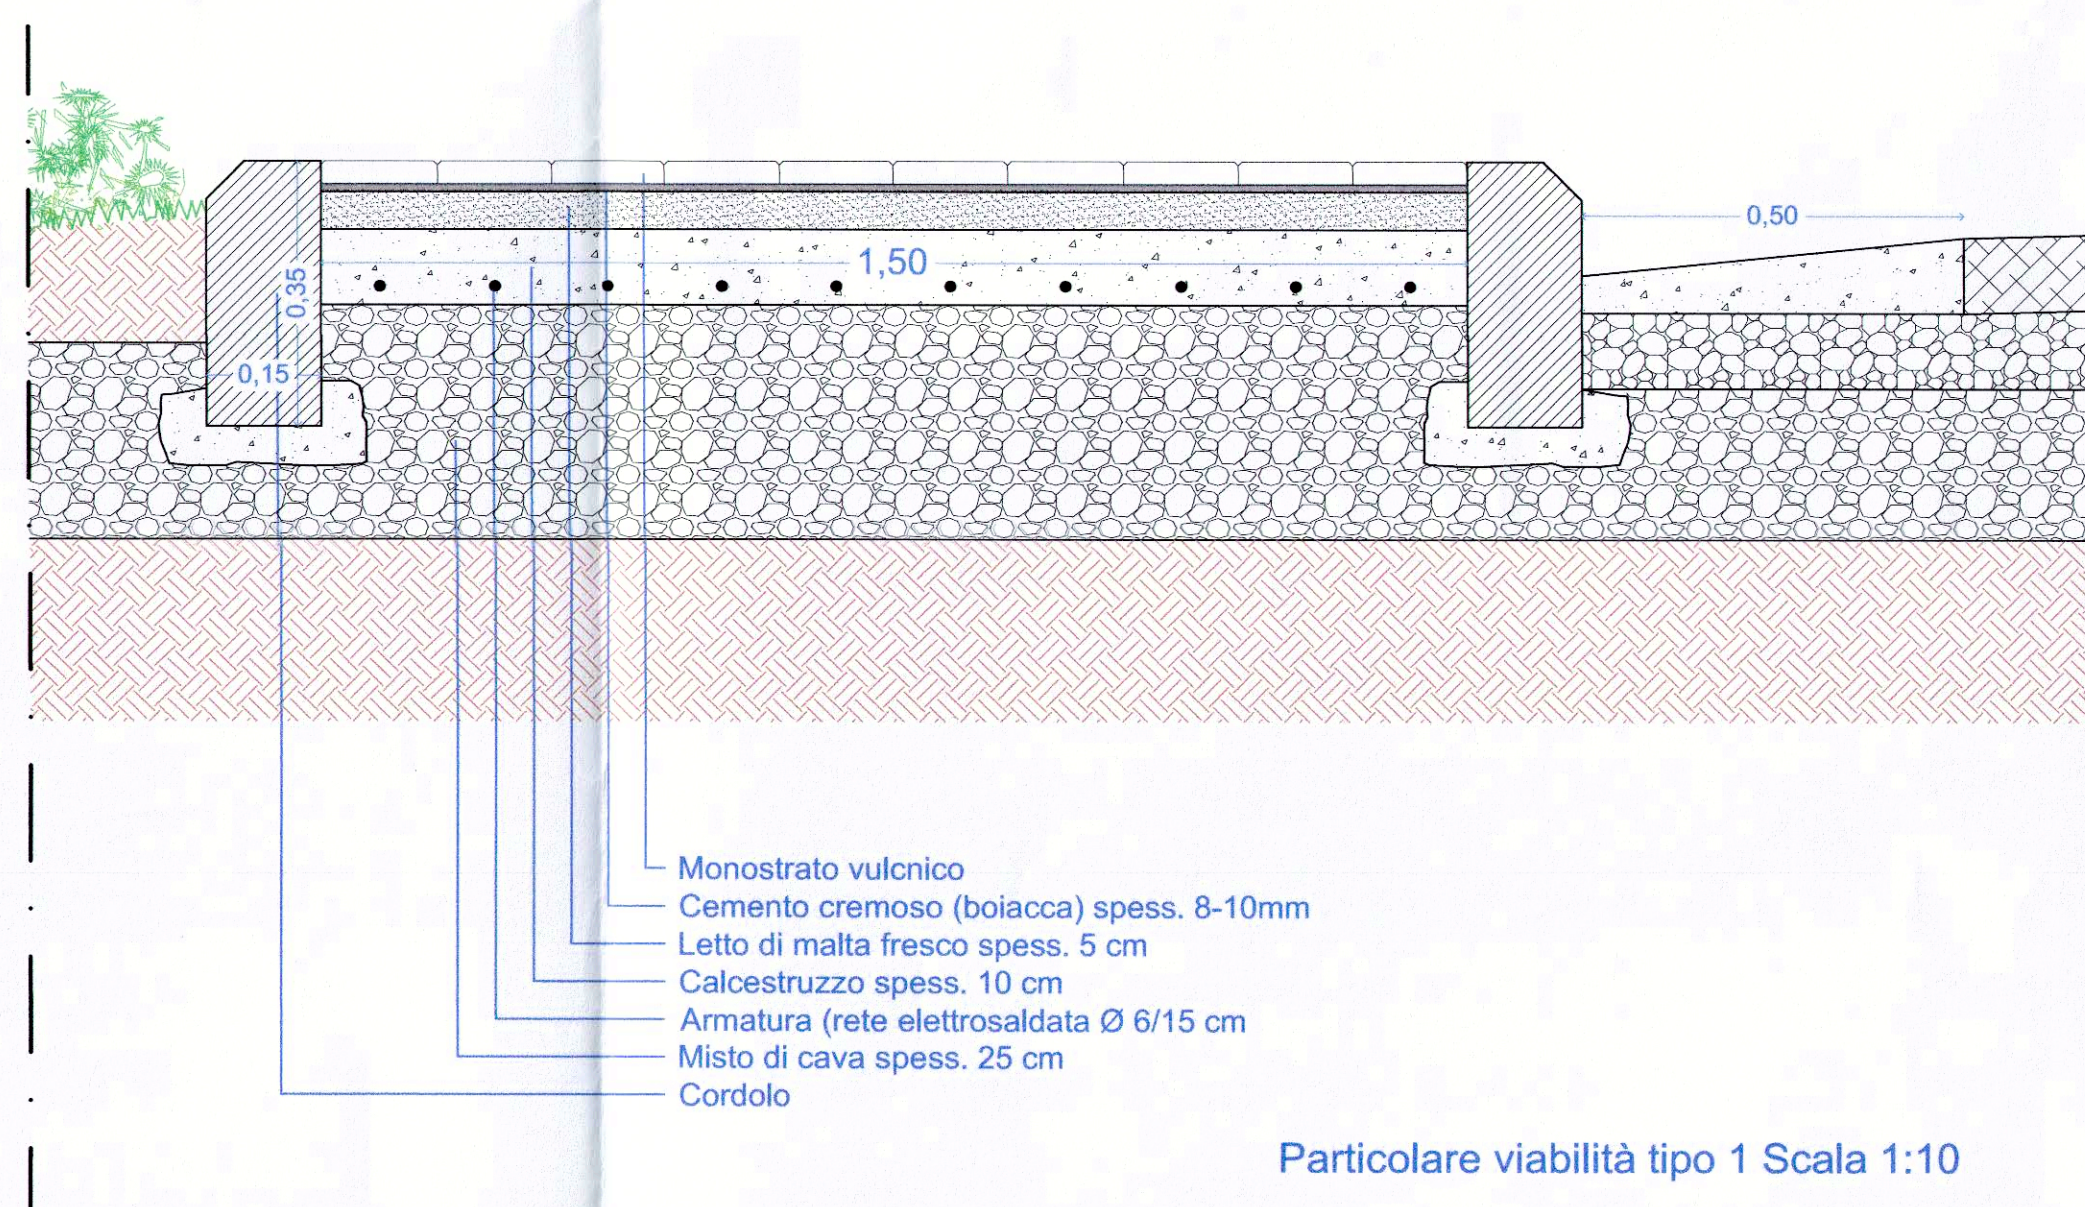

Particolare viabilità tipo 1 Scala 1:10

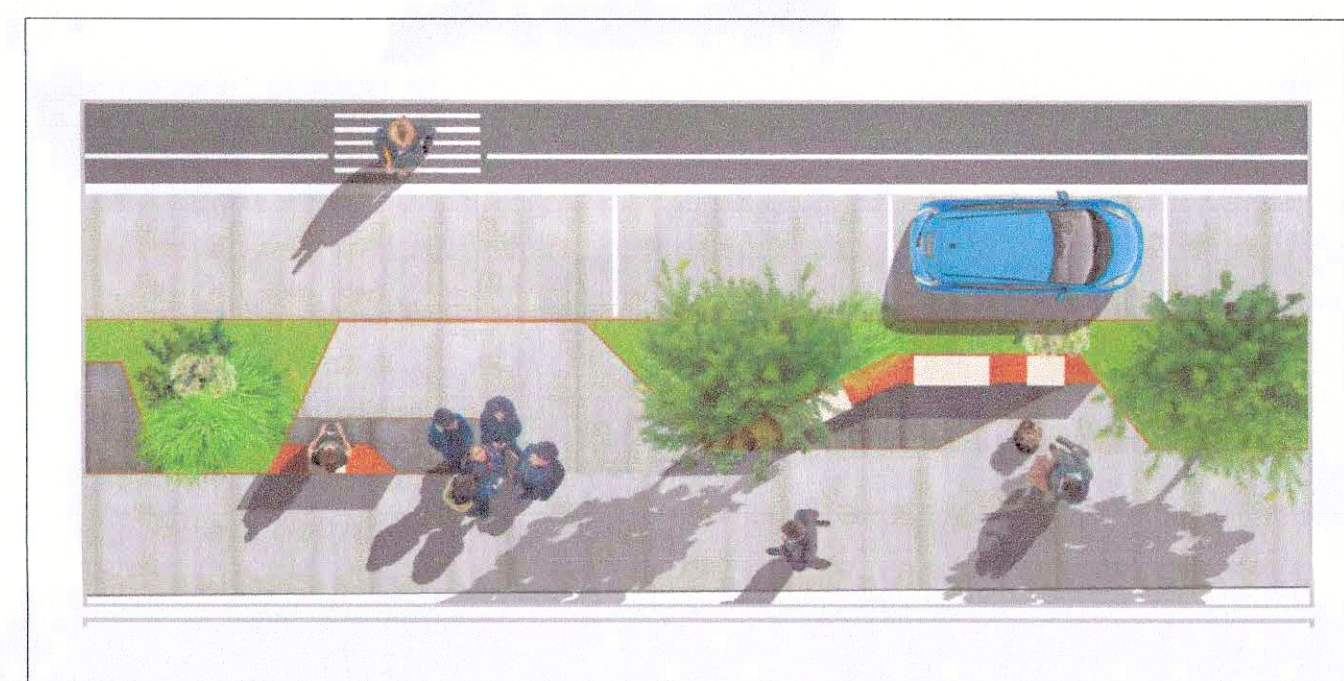

## COMUNE DI CAPACCIO - PAESTUM

(Provincia di Salerno)  
AREA V: Servizi Tecnologici Cimiteriali - Informatizzazione e Digitalizzazione della gestione Amministrativa del Cimitero - Protezione Civile - Toponomastica - Pubblica Illuminazione

**"Miglioramento della Mobilità Stradale:  
Rifunionalizzazione ed Adeguamento dell'asse Via Magna Graecia"**

Progetto approvato con:  
☐ Delibera di Consiglio Comunale  
☐ Delibera di Giunta Comunale  
☐ Determinazione Dirigenziale  
 N. \_\_\_\_\_ del \_\_\_\_/\_\_\_\_/\_\_\_\_

Responsabile Unico del Procedimento Ing. Carmine GRECO

Progettista:  
Consulenti:

Coordinatore:



PROGETTO 2018 SERIE <b>PRO</b> NUMERO <b>1.3.1</b> RAPP. ///		
1.0	VERSIONE INIZIALE	CPR. DATA APPROVAZIONE
VER. N°	NOTE DI VERSIONE	DATA

Planimetria di dettaglio e particolari costruttivi - Tratto 1