



Stralcio viabilità tipo 3 Scala 1:50



Sezione viabilità tipo 3 Scala 1:50

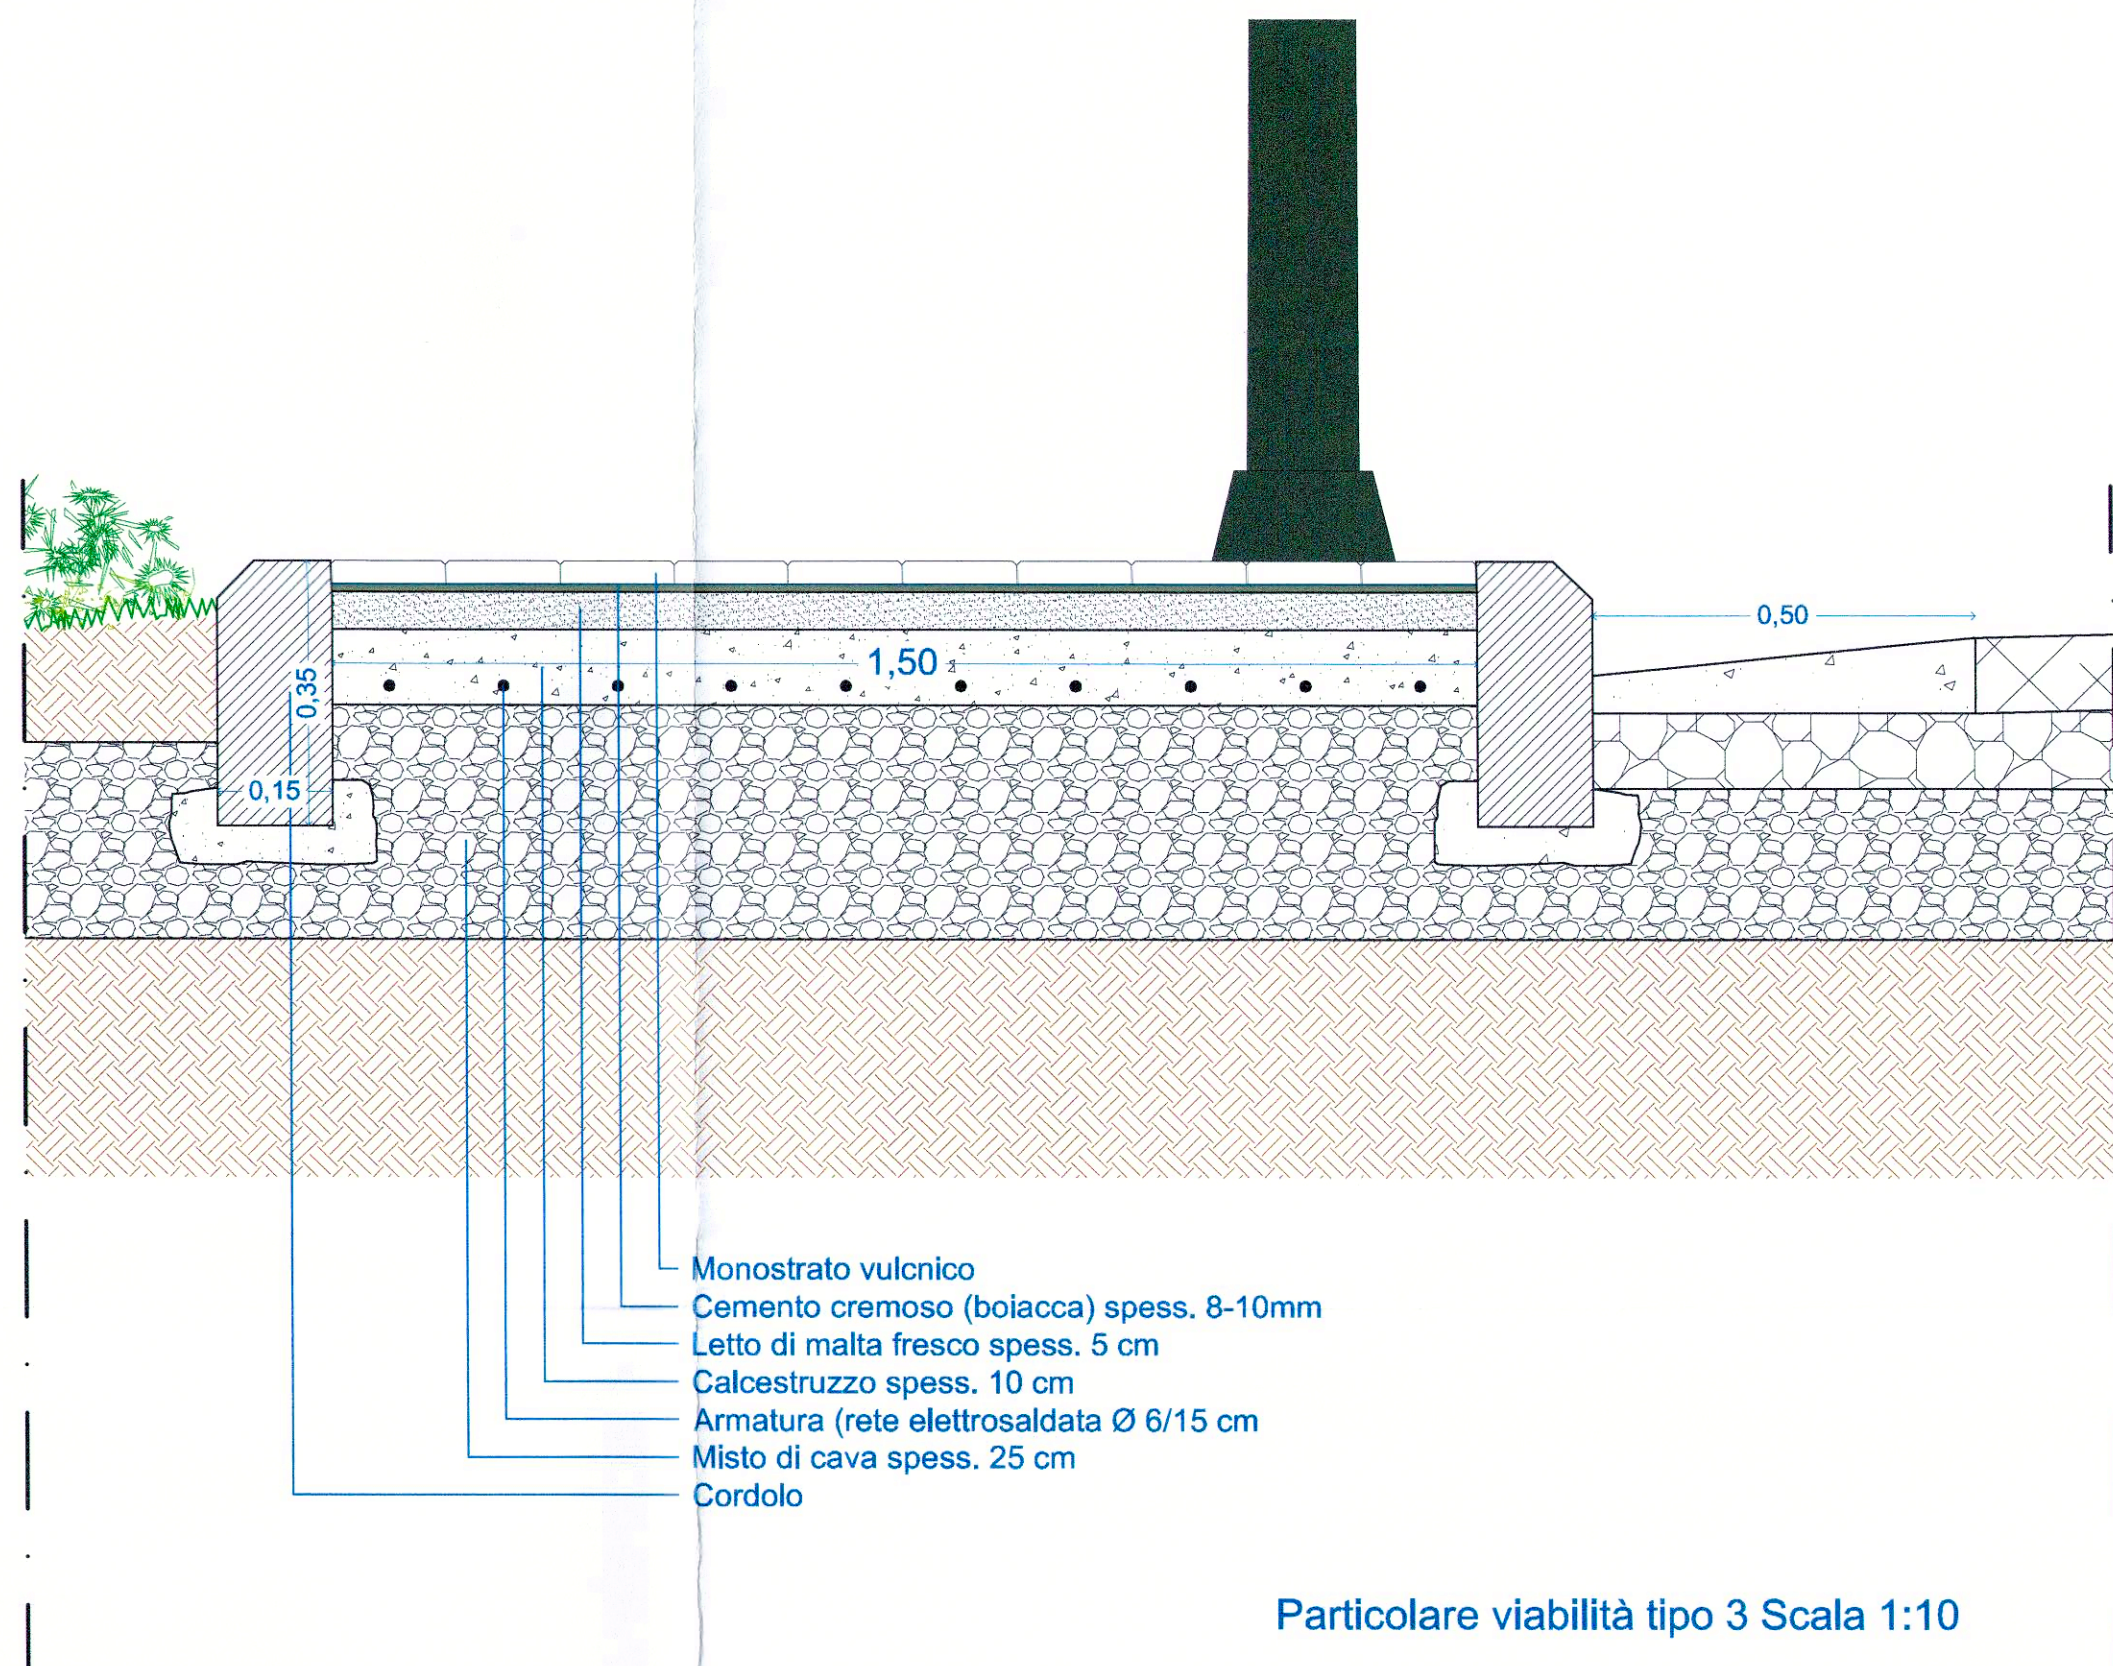

Particolare viabilità tipo 3 Scala 1:10

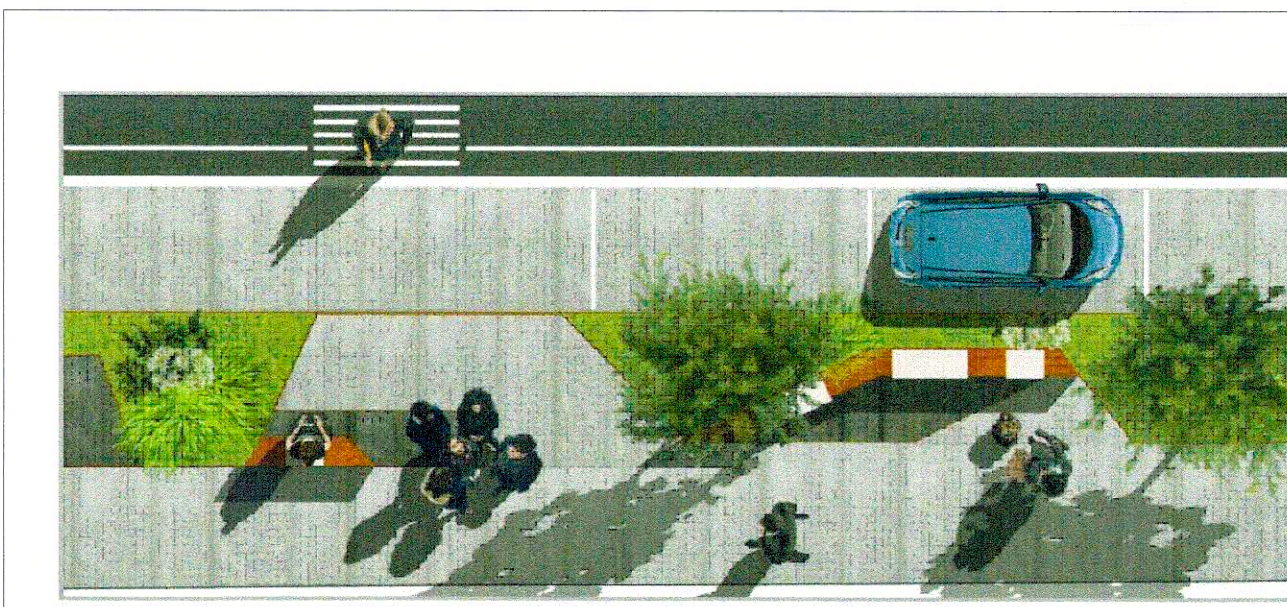


COMUNE DI CAPACCIO - PAESTUM  
(Provincia di Salerno)  
AREA V: Servizi Tecnologi Cimiteriali - Informattizzazione e Digitalizzazione della gestione Amministrativa del Cimitero - Protezione Civile - Toponomastica - Pubblica Illuminazione

"Miglioramento della Mobilità Stradale:  
Rifunionalizzazione ed Adeguamento dell'asse Via Magna Graecia"

Sindaco  
Cav. Dott. Francesco PALUMBO

Progetto approvato con:  
[ ] Delibera di Consiglio Comunale  
[ ] Delibera di Giunta Comunale  
[ ] Determinazione Dirigenziale  
N. \_\_\_\_\_ del \_\_\_\_/\_\_\_\_/\_\_\_\_

Responsabile Unico del Procedimento: Ing. Carmine GRECO  
Progettista:  
Consulenti:  
Collaboratori:

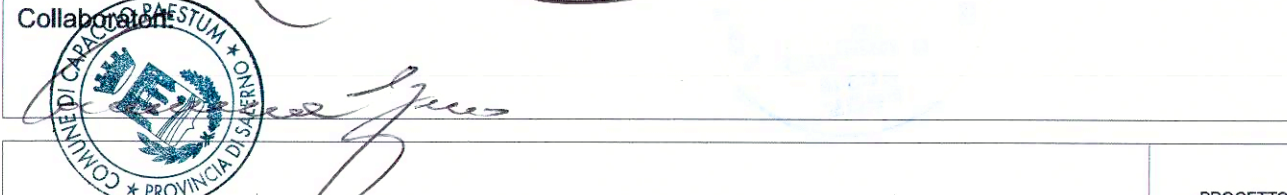

|                                 |                                     |
|---------------------------------|-------------------------------------|
| PROGETTO<br>2018<br>SINE<br>PRO | NUMERO<br>1.3.3                     |
| 1.0                             | VERSIONE INCHIO<br>NOTE DI VERSIONE |
| VER. II"                        | DATA APPROVAZIONE<br>DATA           |