



Stralcio viabilità tipo 2 Scala 1:50

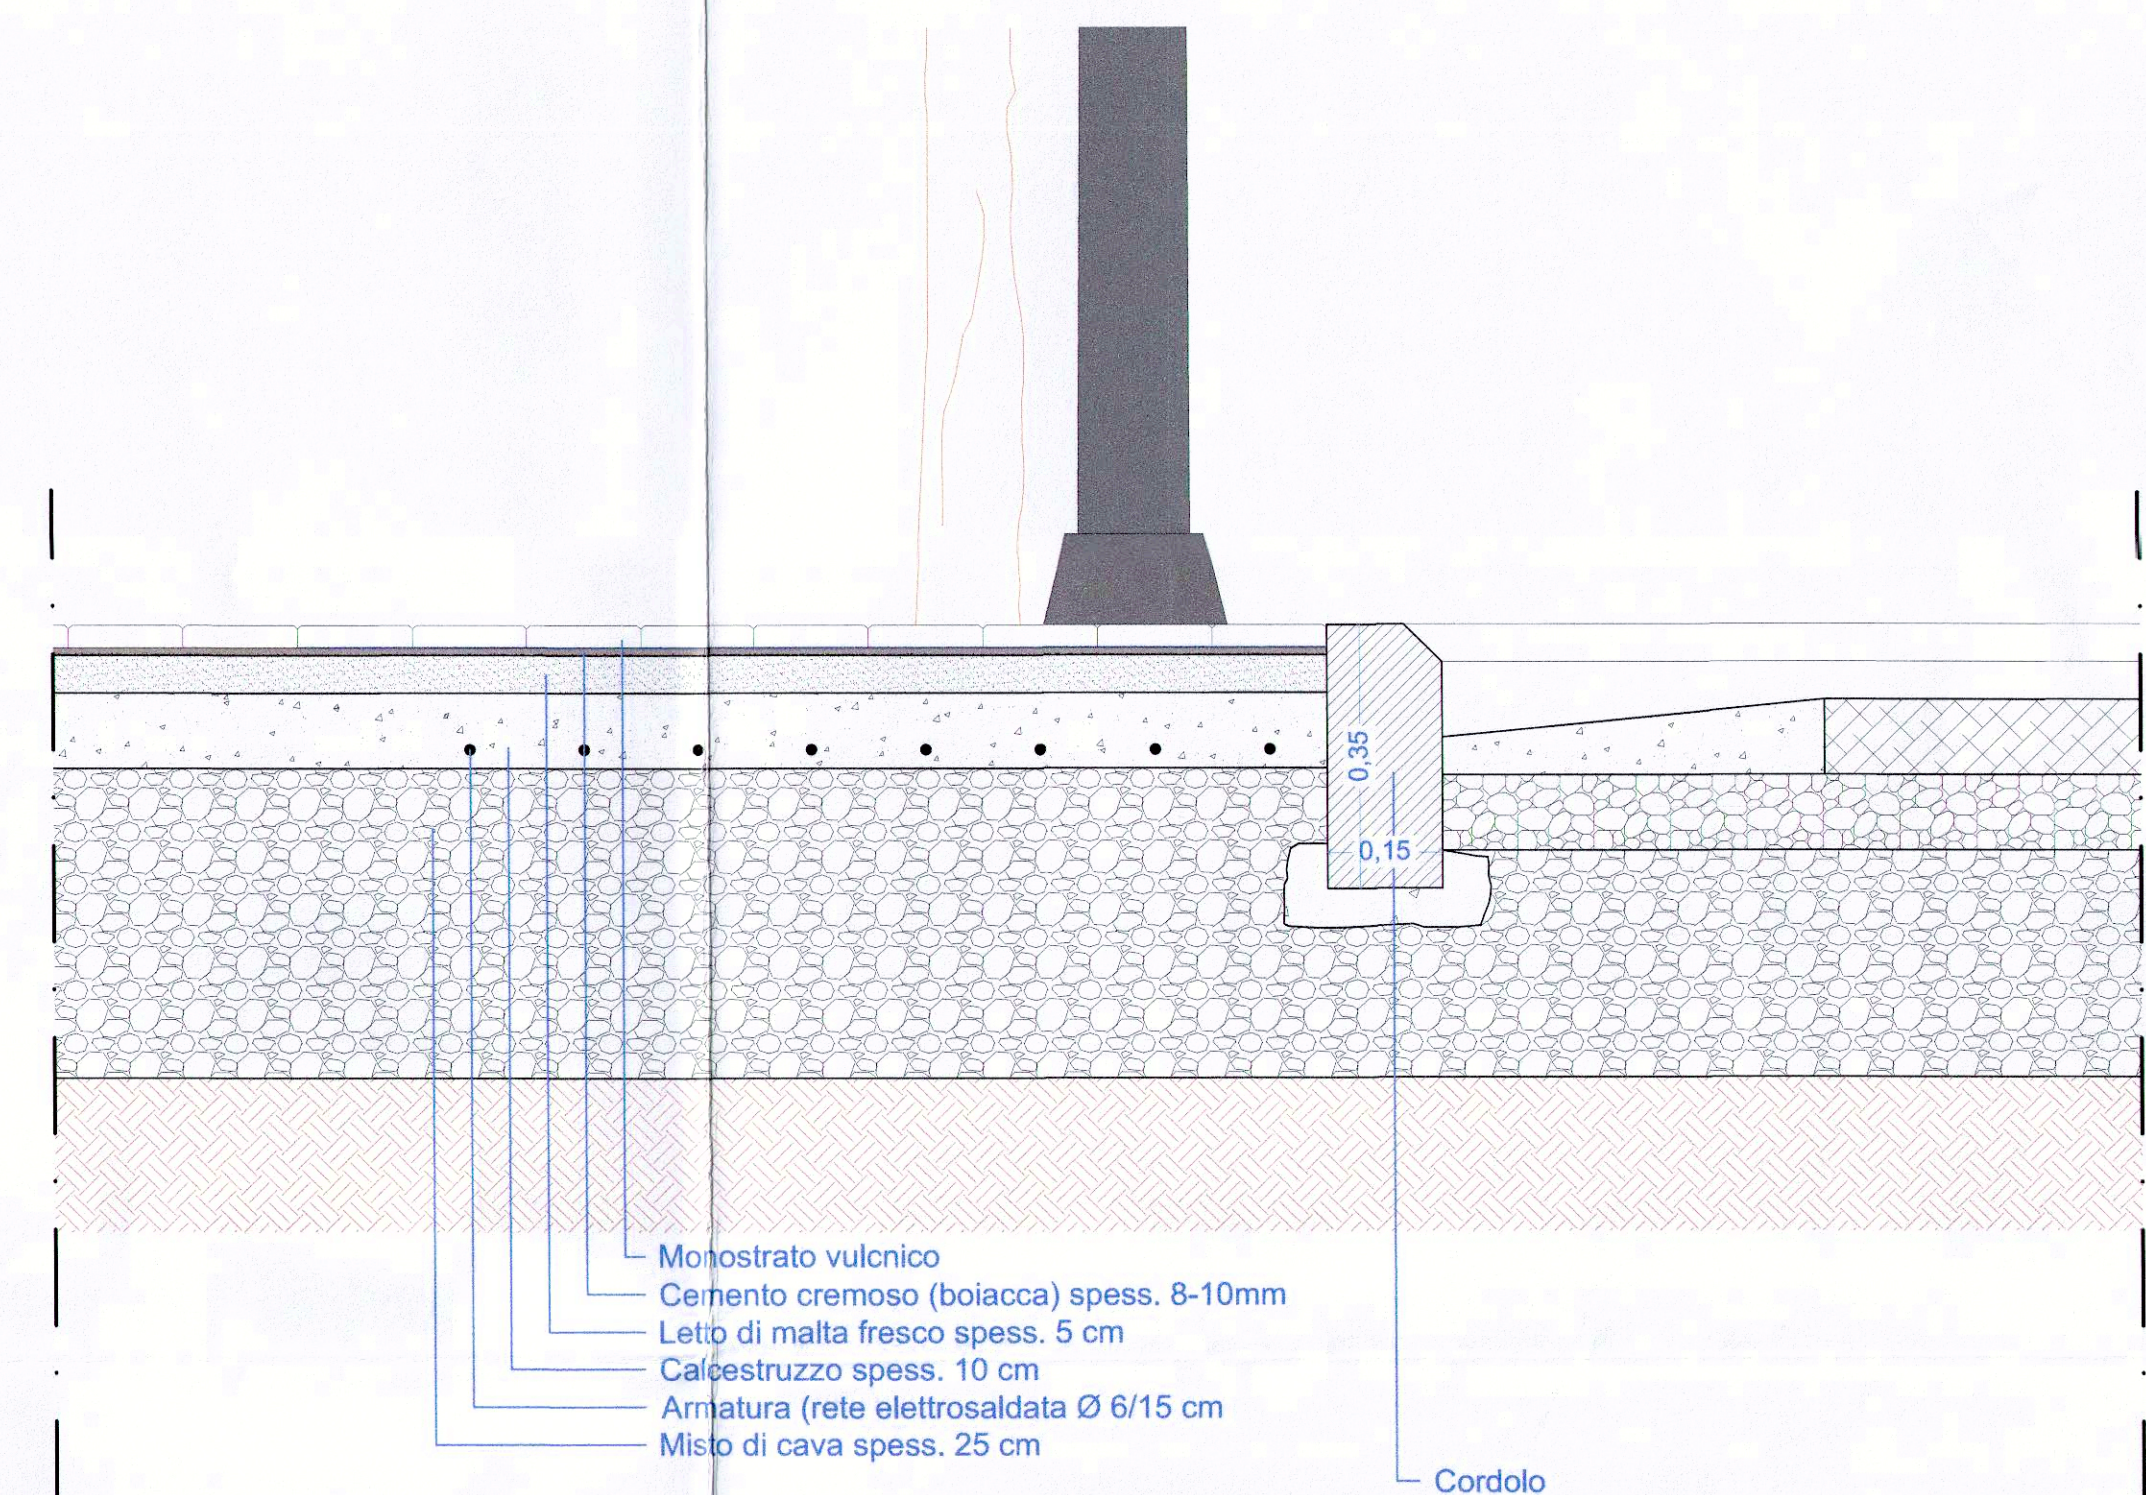

Particolare viabilità tipo 2 Scala 1:10

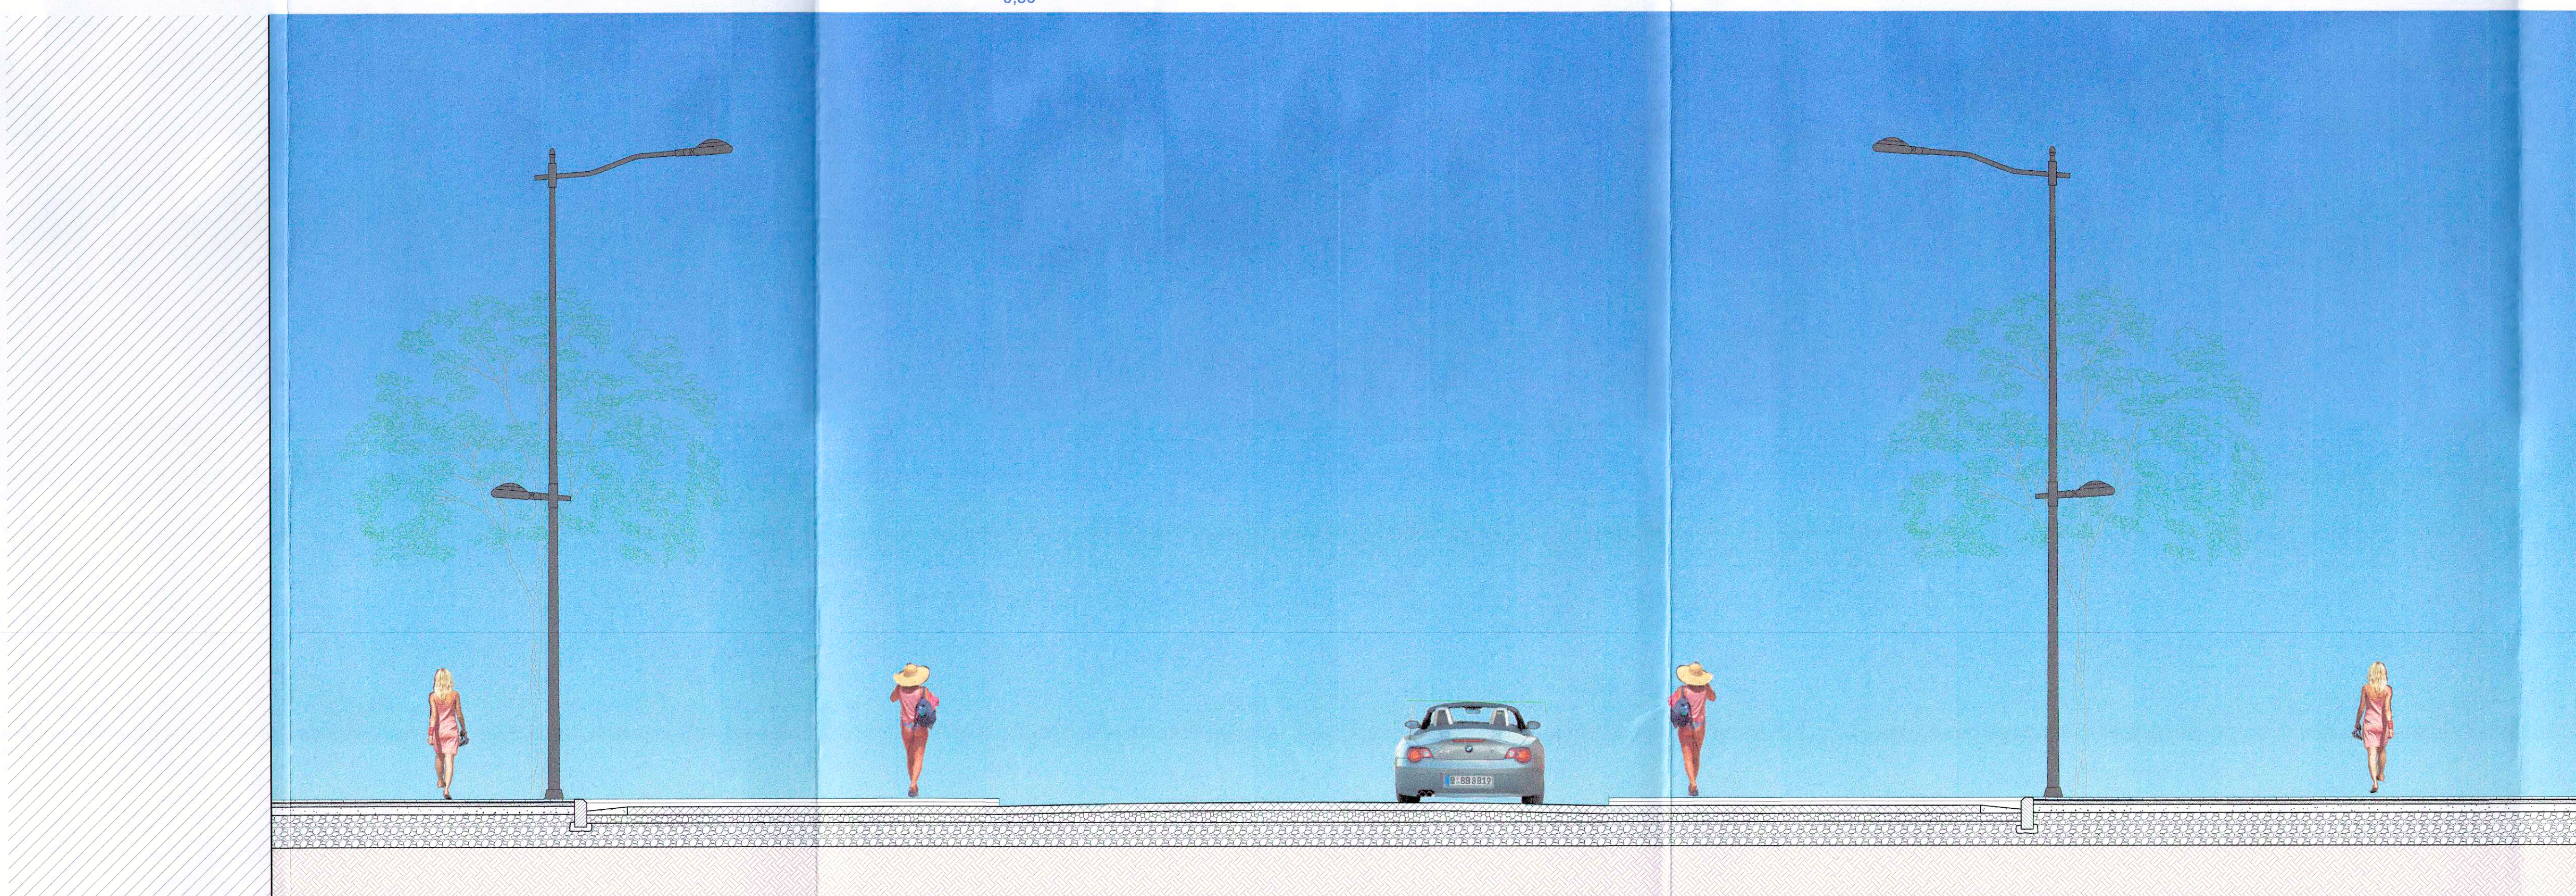

Sezione viabilità tipo 2 Scala 1:50

AREA V: Servizi Tecnologici Cimiteriali - Informizzazione e Digitalizzazione della gestione Amministrativa del Cimitero - Protezione Civile - Toponomastica - Pubblica Illuminazione

COMUNE DI CAPACCIO - PAESTUM
(Provincia di Salerno)

**"Miglioramento della Mobilità Stradale:
Rifunionalizzazione ed Adeguamento dell'asse Via Magna Graecia"**

Progetto approvato con:
[] Delibera di Consiglio Comunale
[] Delibera di Giunta Comunale
[] Determinazione Dirigenziale
N. _____ del ____/____/____

Responsabile Unico del Procedimento: Ing. **Marino GRECO**
Progettista:
Consulenti:

VER. N° _____ VERSIONE REALE _____ GPR DATA APPROVAZIONE _____
VER. N° _____ NOTE DI VERSIONE _____ DATA _____

PROGETTO 2018
PRO
NUMERO 1.3.2
FATTI III

Planimetria di dettaglio e particolari costruttivi - Tratto 2