




Pianta

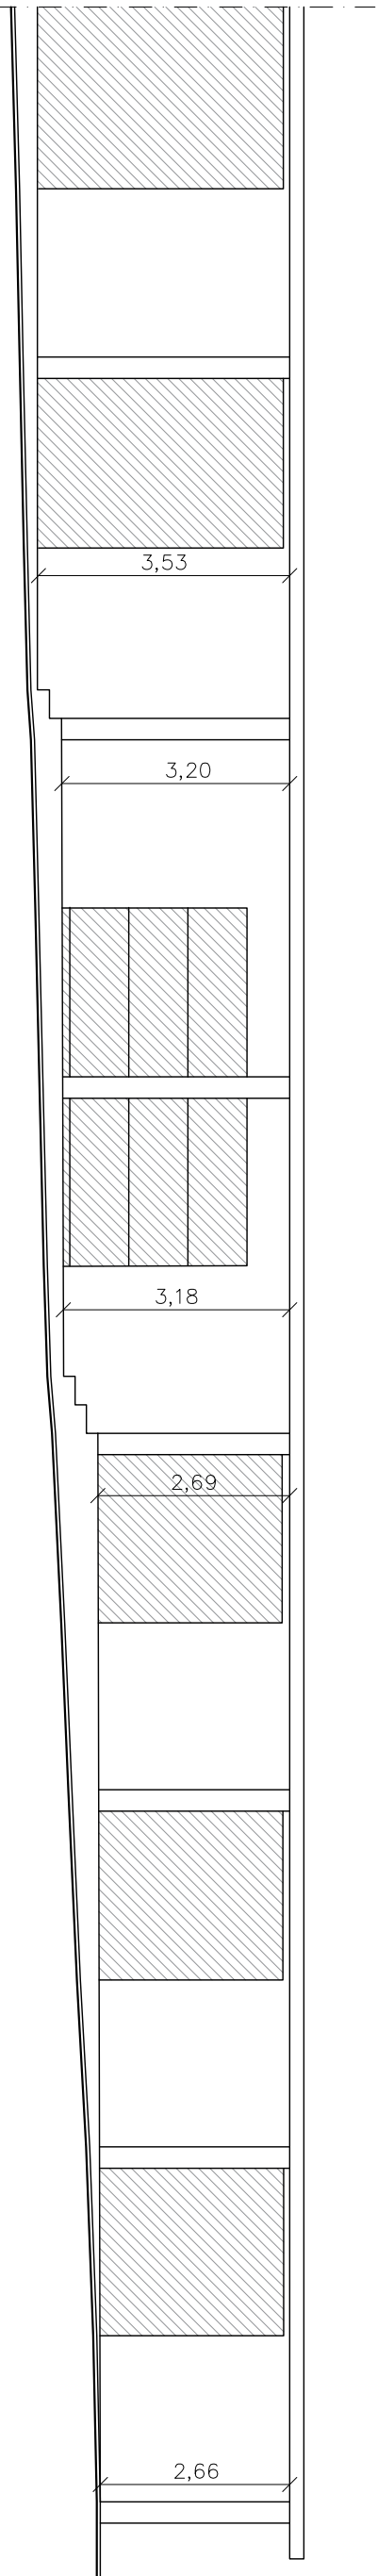


Profilo A-A'

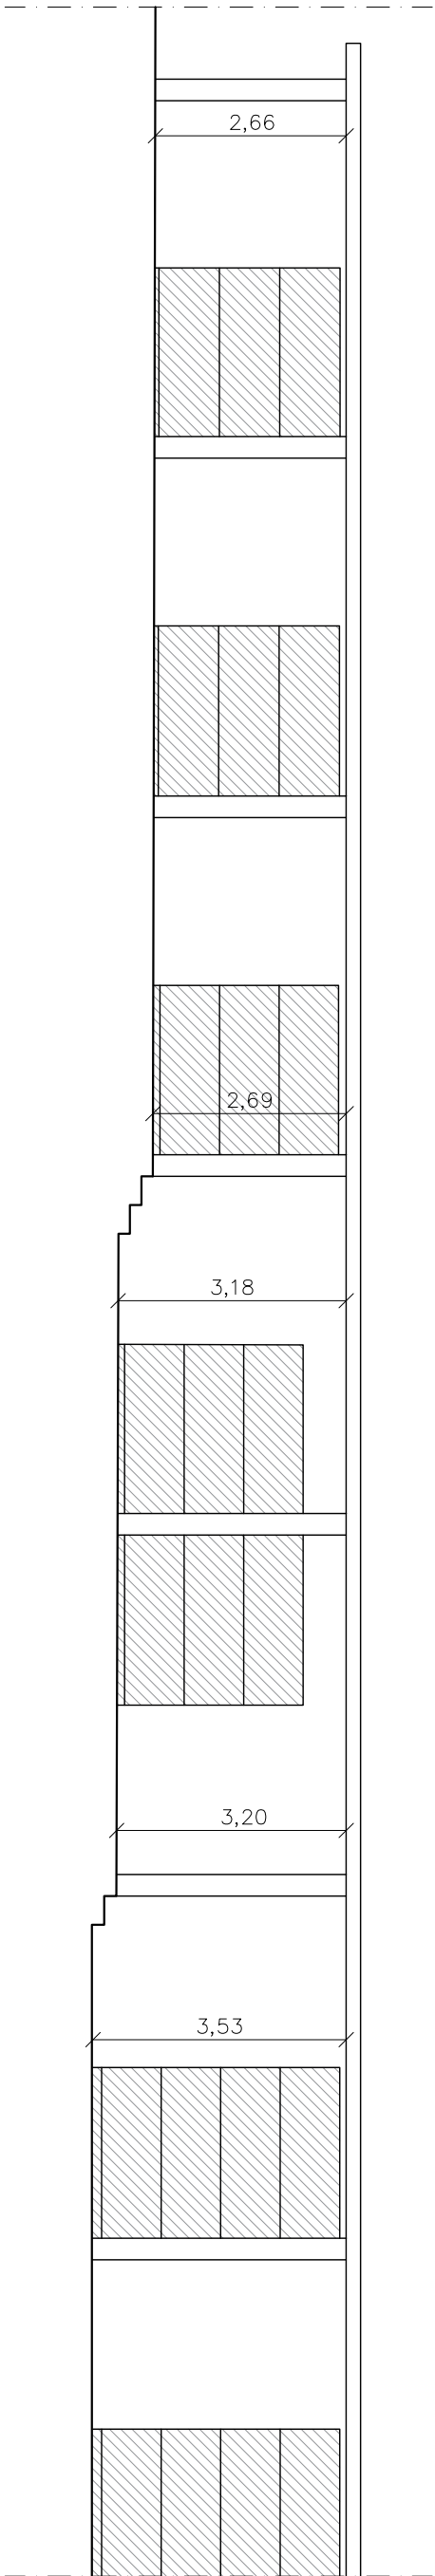


Profilo B-B'

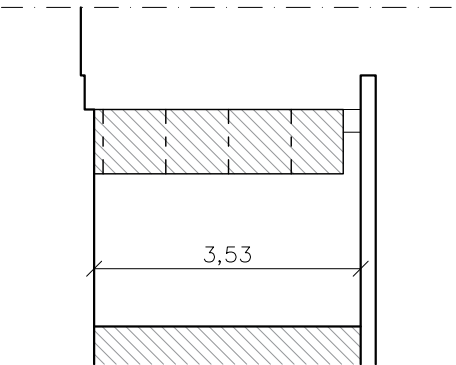

Sezione C-C'

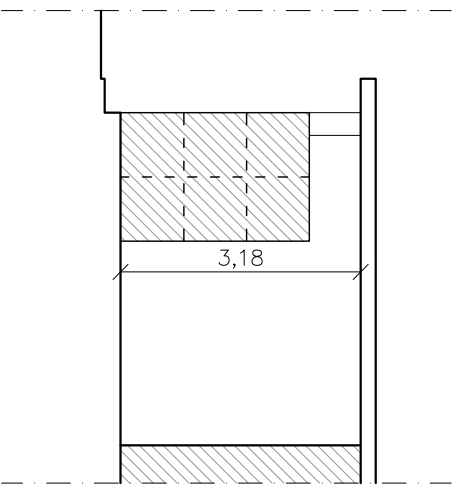

Sezione D-D'

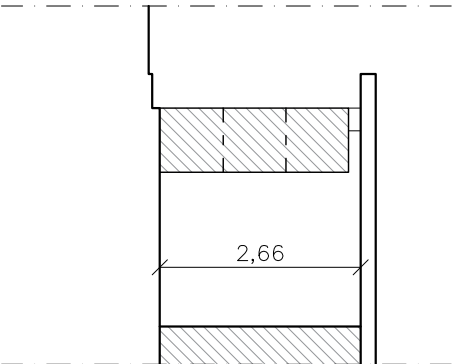

Sezione E-E'

LEGENDA

Loculi esistenti



COMUNE DI CAPACCIO PAESTUM

Provincia di Salerno

Opera

CIVICO CIMITERO A CONDUZIONE COMUNALE:
REALIZZAZIONE LOCULI ED OSSARI

Livello progettuale

PROGETTO ESECUTIVO

Elaborato	Oggetto dell'elaborato	Scala
TAV. 03	PIANTA - PROSPETTI - SEZIONI	1:100
ARCH - D	BLOCCO I	
	STATO DI FATTO	
31/08/2018	PRIMA EMISSIONE	
Data	Rev.	

Progettista e Direttore Lavori
Ing. Lucio SCOVOTTO

RUP- Resp. Area V
Ing. Carmine GRECO

COMUNE DI CAPACCIO PAESTUM
AREA V

Verificato:

Visito:

Approvato:

Progetto