



LEGENDA


- Loculi esistenti
- Loculi da realizzare

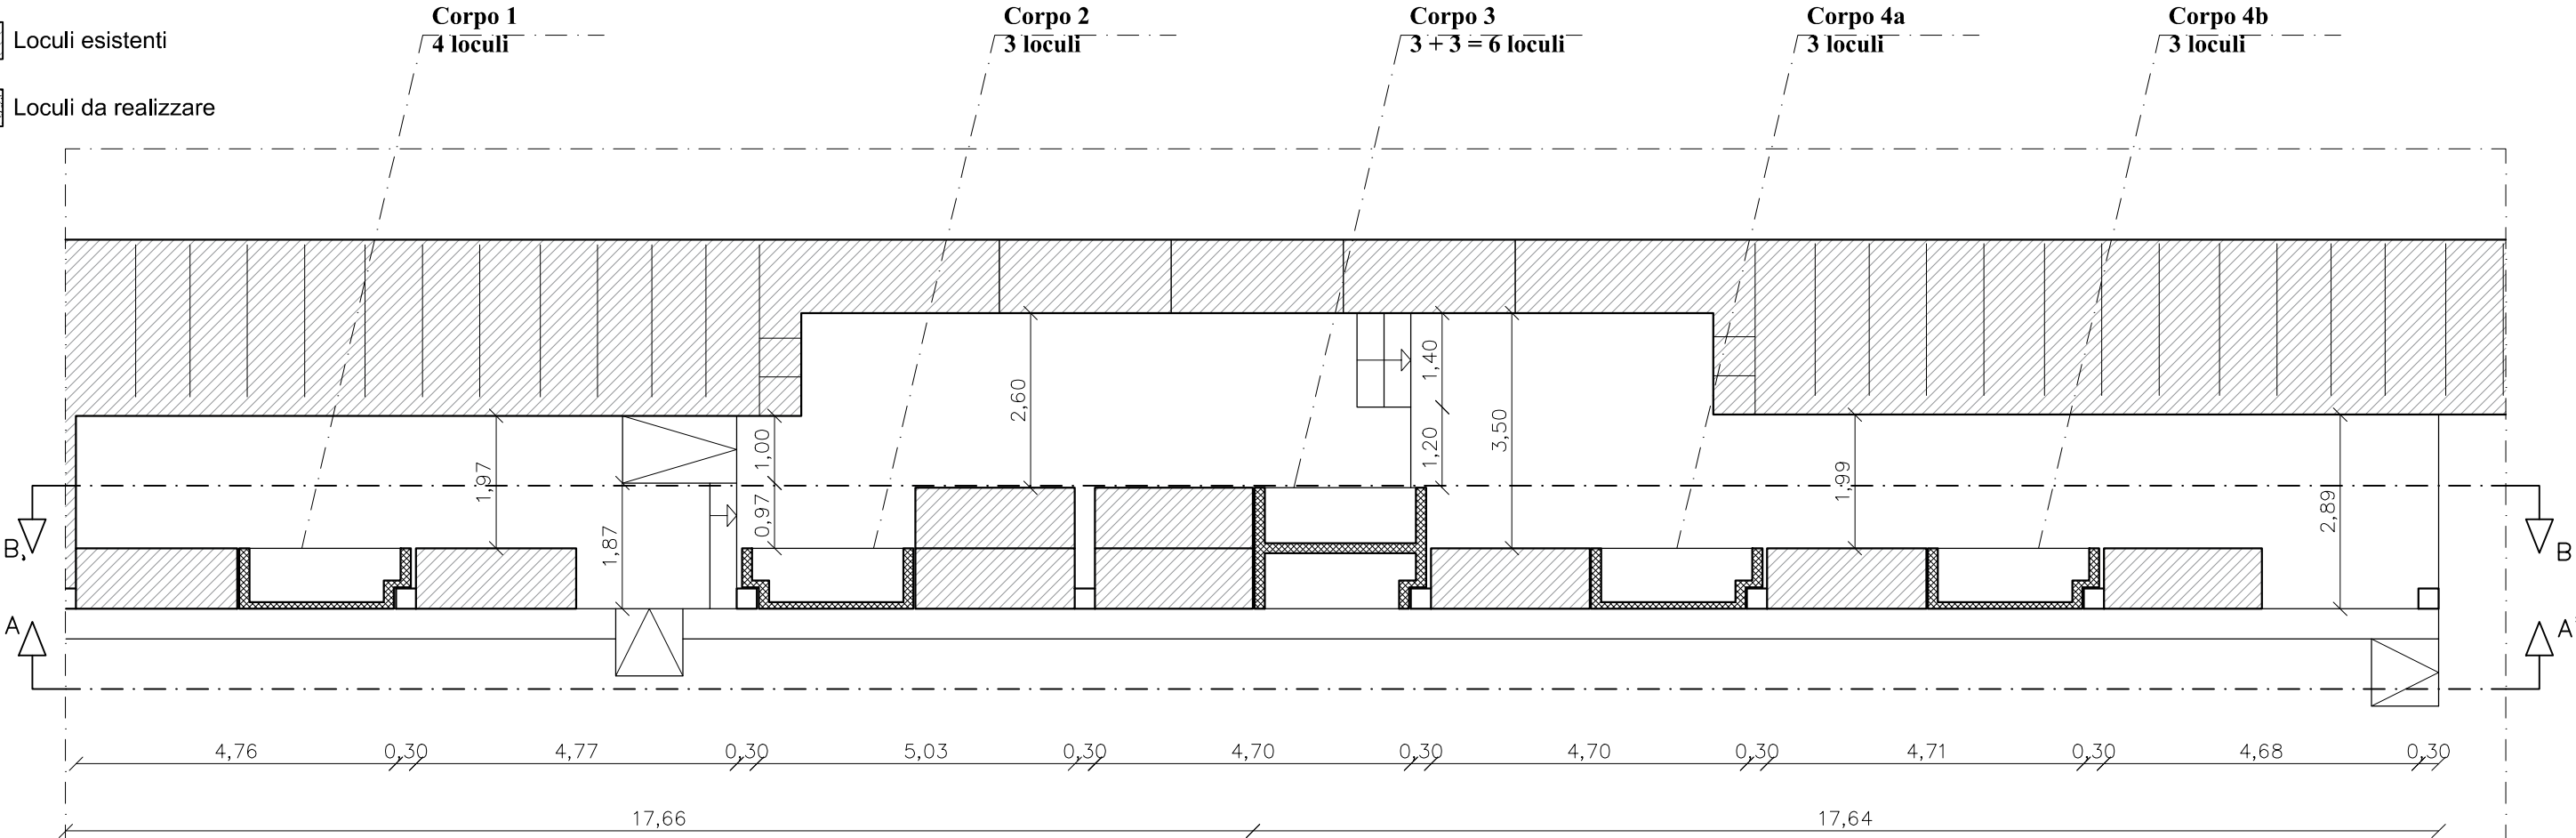

Pianta

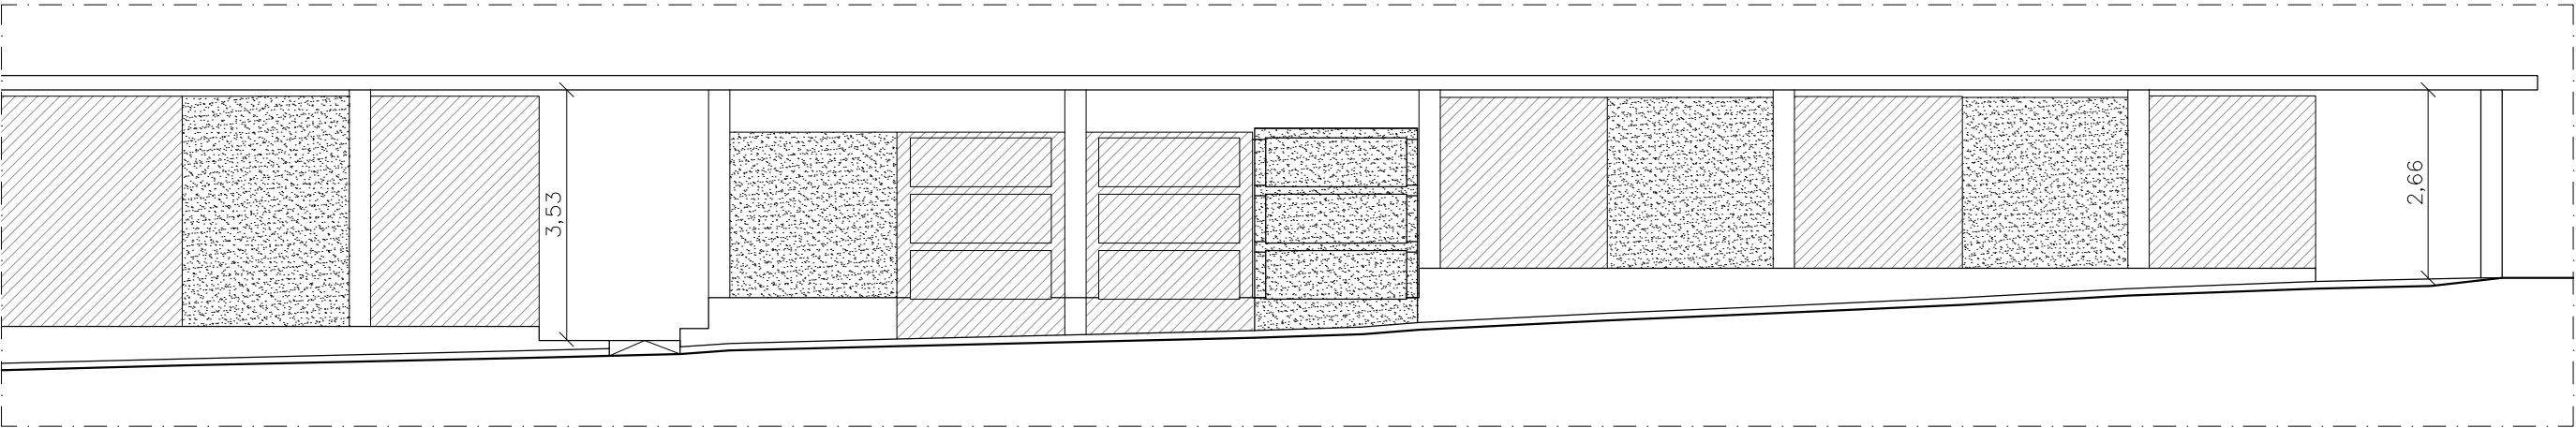

Profilo A-A'

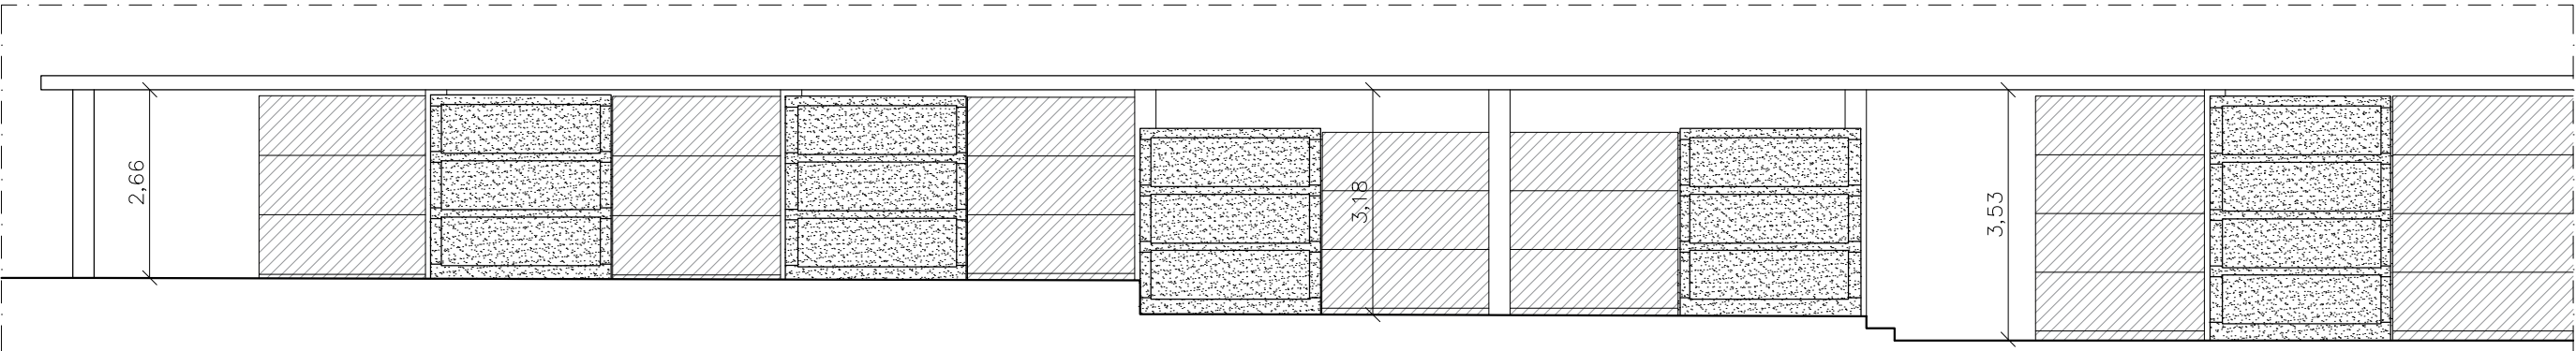

Profilo B-B'

Committente

COMUNE DI CAPACCIO PAESTUM
Provincia di Salerno

Opera

**CIVICO CIMITERO A CONDUZIONE COMUNALE:
REALIZZAZIONE LOCULI ED OSSARI**

Livello progettuale

PROGETTO ESECUTIVO

Elaborato		Oggetto dell'elaborato		Scala
TAV. 07		PLANIMETRIA GENERALE BLOCCO I PROGETTO		1:100
ARCH - D				
31/08/2018		PRIMA EMISSIONE		
Data	Rev.	Descrizione		

Progettista e Direttore Lavori
Ing. Lucio SCOVOTTO

RUP: Resp. Area V
Ing. Carmine GRECO

COMUNE DI CAPACCIO PAESTUM AREA V						Verificato:	Visto:
						Approvato:	
Progetto							