LEGENDA

Loculi esistenti

Loculi e ossari da realizzare

Cappelle gentilizie esistenti

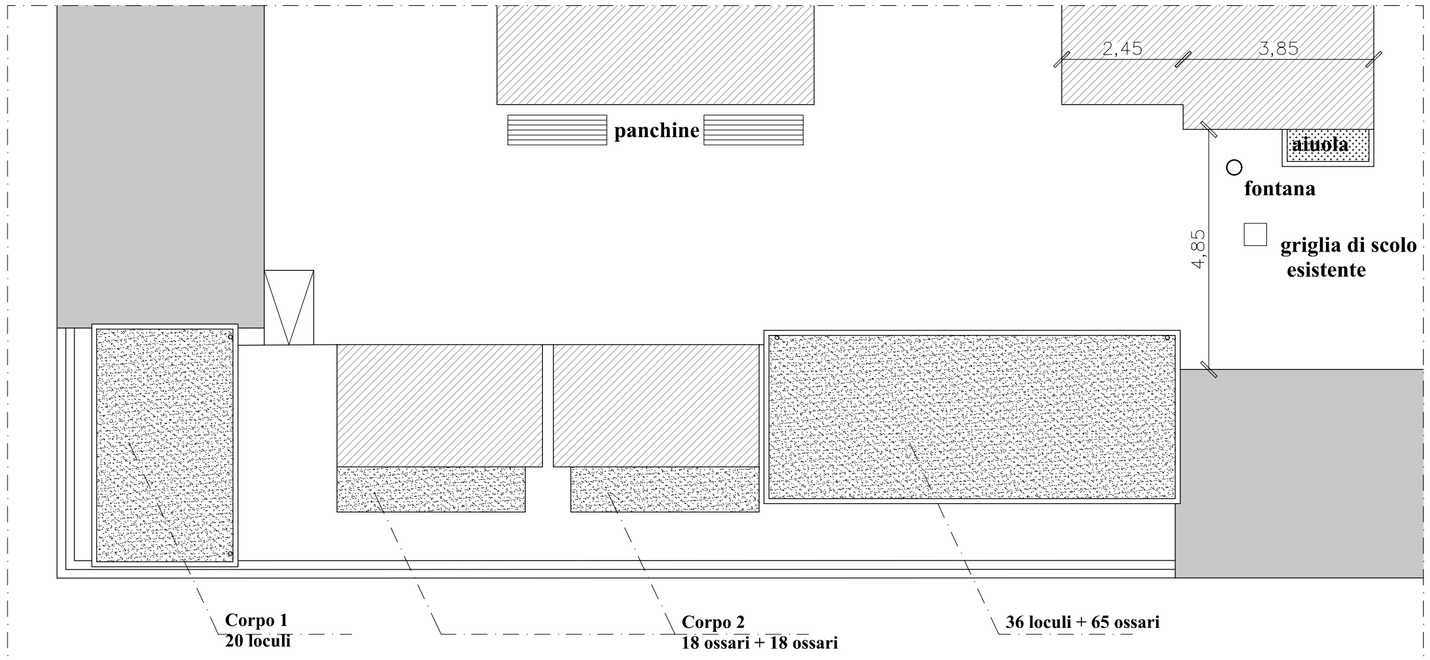

Pianta copertura

Committente

COMUNE DI CAPACCIO PAESTUM
Provincia di Salerno

Opera

CIVICO CIMITERO A CONDUZIONE COMUNALE:
REALIZZAZIONE LOCULI ED OSSARI

Livello progettuale

PROGETTO ESECUTIVO

Elaborato	Oggetto dell'elaborato	Scala
TAV. 09	**PLANIMETRIA GENERALE BLOCCO II PROGETTO**	1:100
ARCH - D		
31/08/2018	PRIMA EMISSIONE	
Data Rev.	Descrizione	

Progettista e Direttore Lavori
Ing. Lucio SCOVOTTO

RUP: Resp. Area V
Ing. Carmine GRECO

COMUNE DI CAPACCIO PAESTUM
AREA V

Verificato:

Approvato:

Visto:

Progetto