




Pianta Corpo II

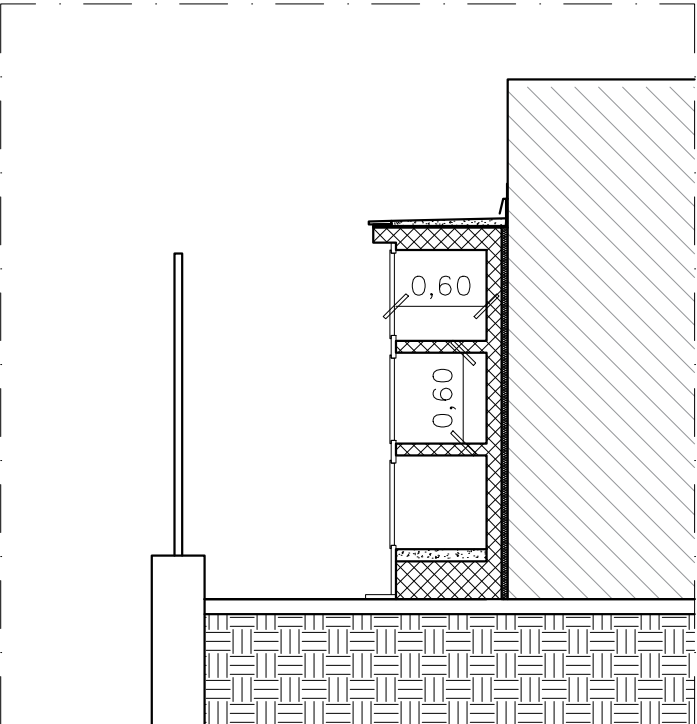

Sezione Corpo II

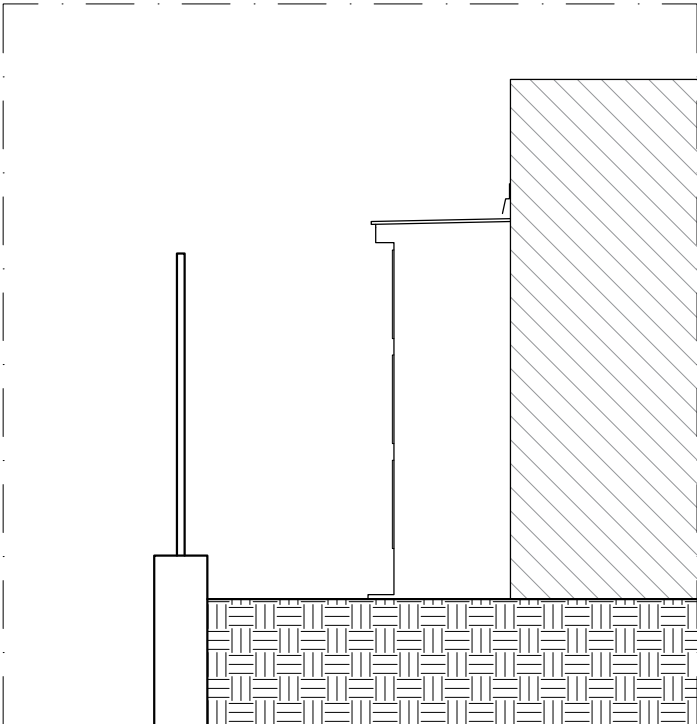

Prospetto laterale Corpo II

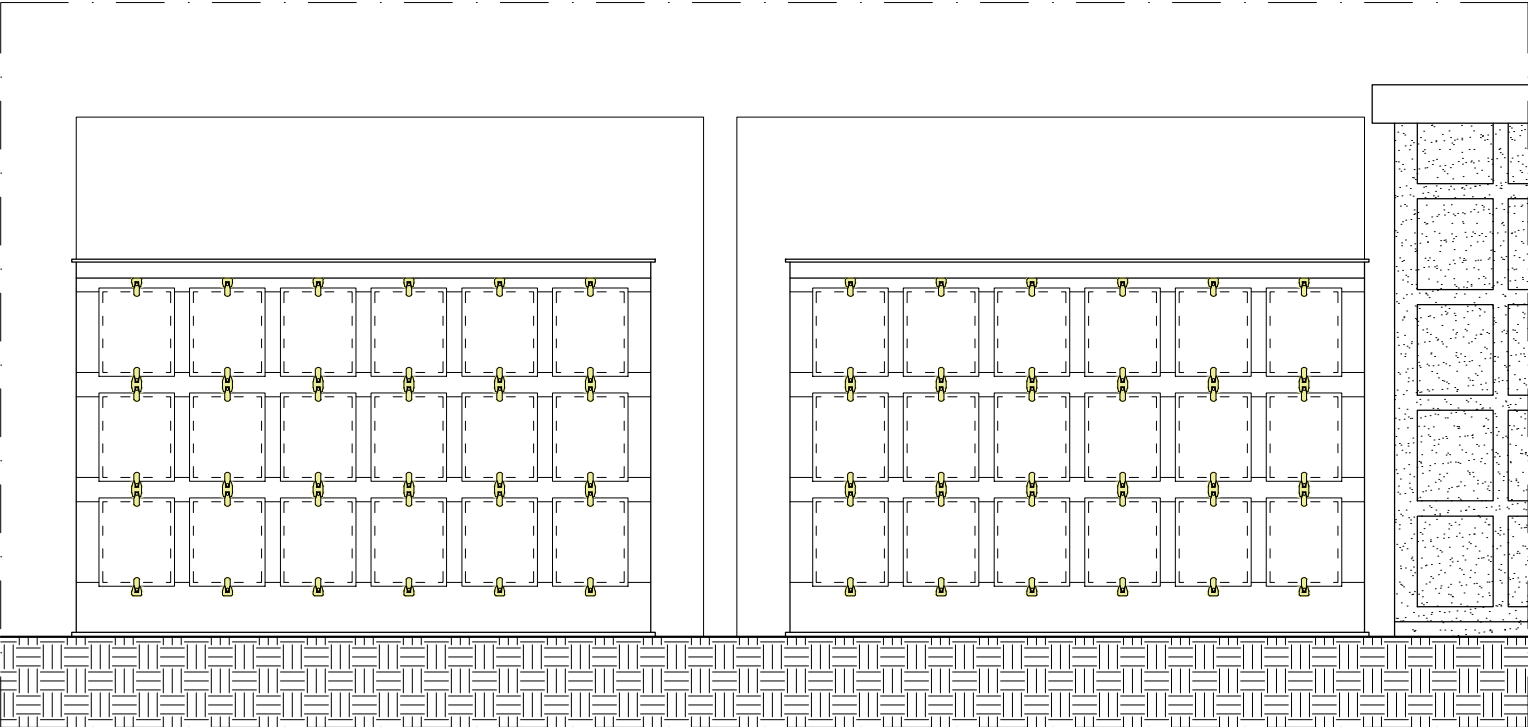

Prospetto ossari Corpo II

LEGENDA

Loculi esistenti

Loculi e Ossari da costruire - Corpo 3

Committente



COMUNE DI CAPACCIO PAESTUM  
Provincia di Salerno

Opera

CIVICO CIMITERO A CONDUZIONE COMUNALE:  
REALIZZAZIONE LOCULI ED OSSARI

Livello progettuale

PROGETTO ESECUTIVO

Elaborato	Oggetto dell'elaborato	Scala
<b>TAV. 11</b>	<b>PIANTE - PROSPETTI - SEZIONI BLOCCO II - CORPO 2 PROGETTO</b>	<b>1:50</b>
ARCH - D		
31/08/2018	PRIMA EMISSIONE	
Data	Rev.	Descrizione

Progettista e Direttore Lavori  
Ing. Lucio SCOVOTTO

RUP: Resp. Area V  
Ing. Carmine GRECO

COMUNE DI CAPACCIO PAESTUM  
AREA V

Verificato:

Visto:

Approvato:

Progetto