

Committente



# COMUNE DI CAPACCIO PAESTUM

## Provincia di Salerno

Opera

### CIVICO CIMITERO A CONDUZIONE COMUNALE: REALIZZAZIONE LOCULI ED OSSARI

Livello progettuale

## PROGETTO ESECUTIVO

Elaborato		Oggetto dell'elaborato	Scala
<b>TAV. 15</b>		<b>PARTICOLARI COSTRUTTIVI BLOCCO I - II - III - IV PROGETTO</b>	1:10
ARCH - D			1:20
31/08/2018			PRIMA EMISSIONE
Data	Rev.	Descrizione	

Progettista e Direttore Lavori  
Ing. Lucio SCOVOTTO

RUP: Resp. Area V  
Ing. Carmine GRECO

COMUNE DI CAPACCIO PAESTUM  
AREA V



Verificato:

Visto:



Approvato:

Progetto


PARTICOLARE RINGHIERA - Blocco II\_scala 1:20

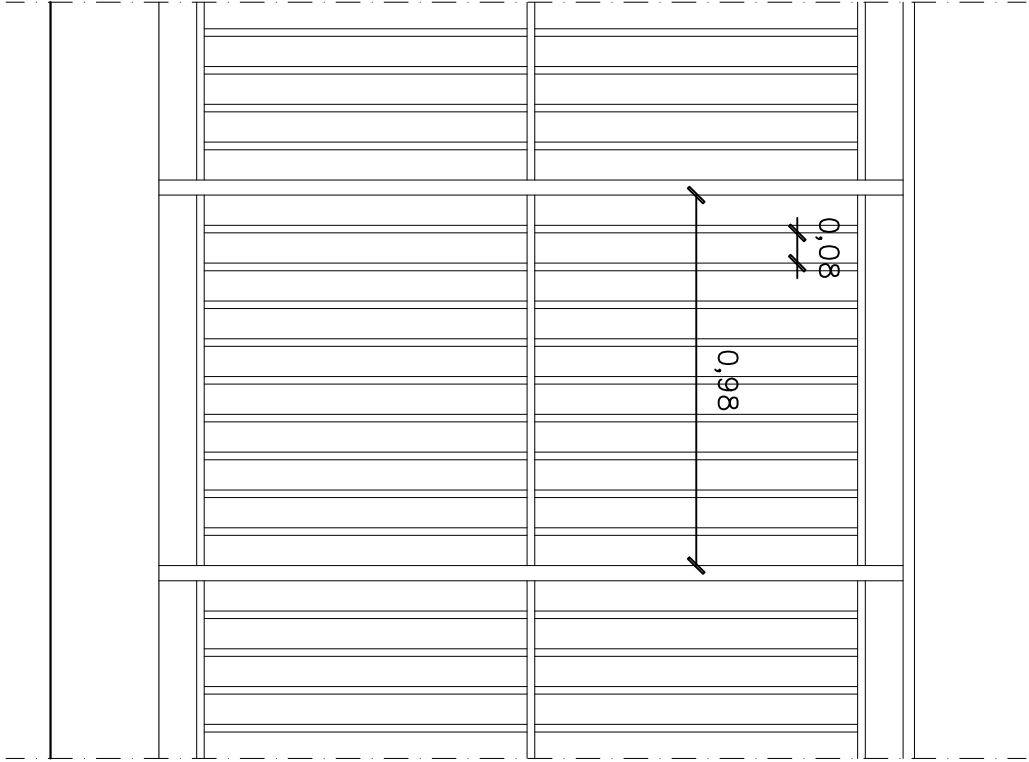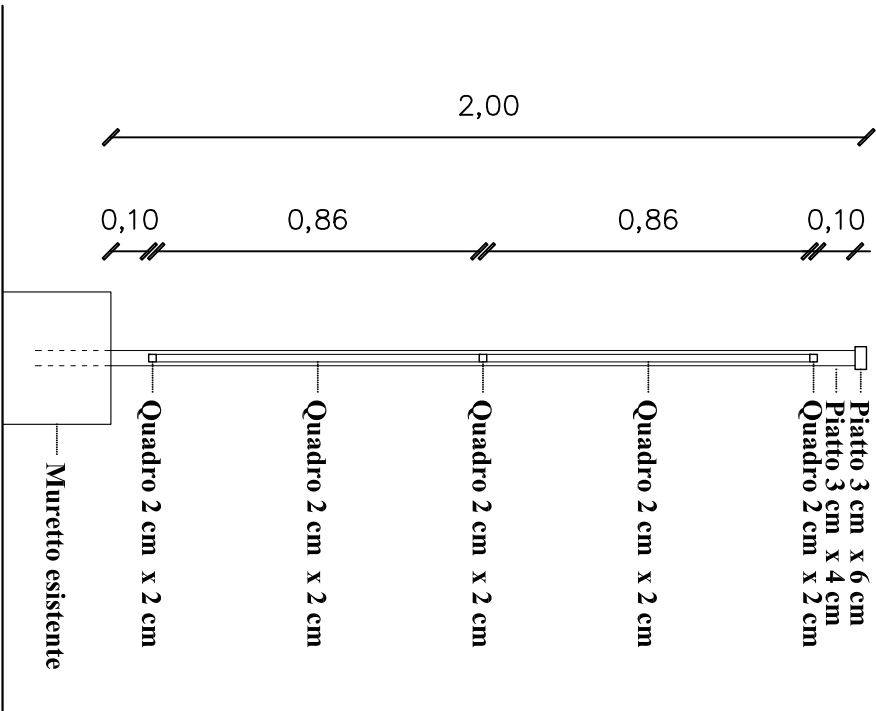

**PARTICOLARE LOCULO PREFABBRICATO AD APERTURA FRONTALE\_scala 1:20**

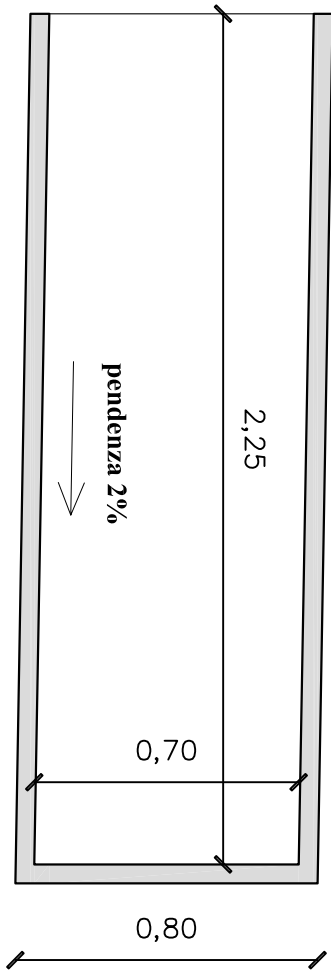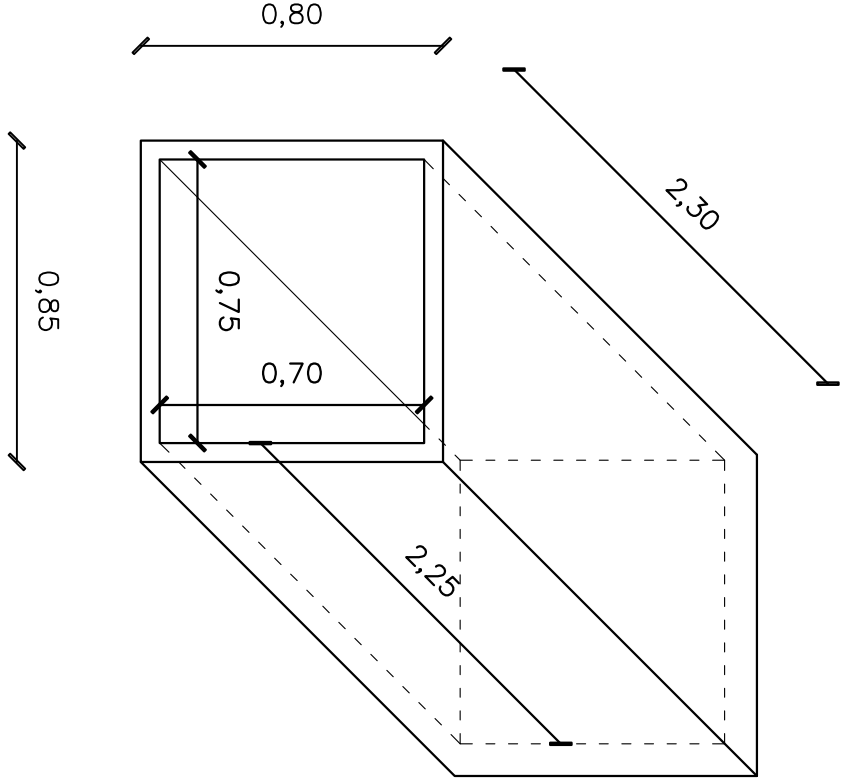

**Sezione**

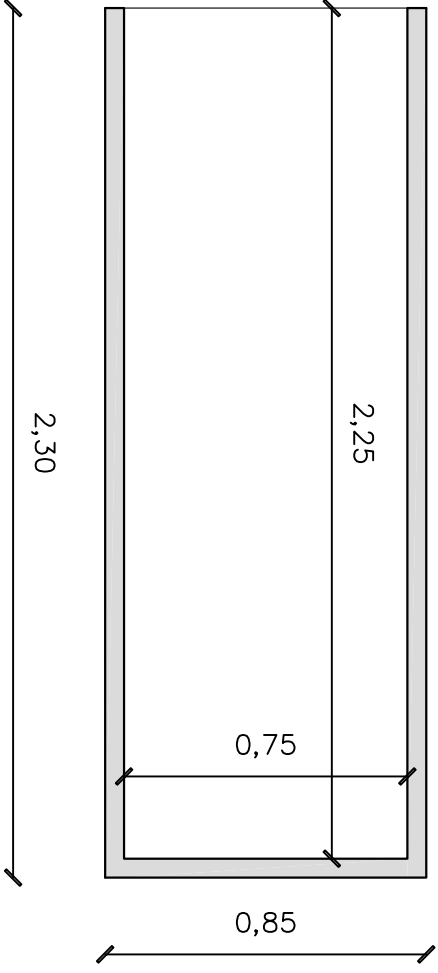

**Pianta**


## PARTICOLARE RIVESTIMENTO \_scala 1:20



### **Rivestimento Blocco I**

Fasce orizzontali e verticali in marmo bardiglio Carrara

Lapidi in marmo bianco Carrara

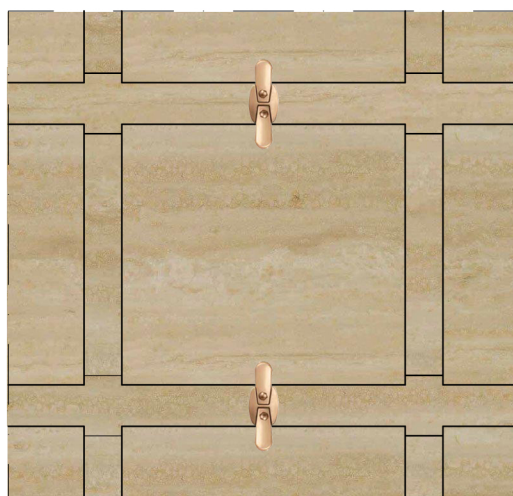


### **Rivestimento Blocco II - III - IV**


Fasce orizzontali e verticali in marmo travertino chiaro romano

Lapidi in marmo travertino chiaro romano


**PARTICOLARE SEZIONE COPERTURA LOCULI - Blocco II e Blocco III\_scala 1:10**

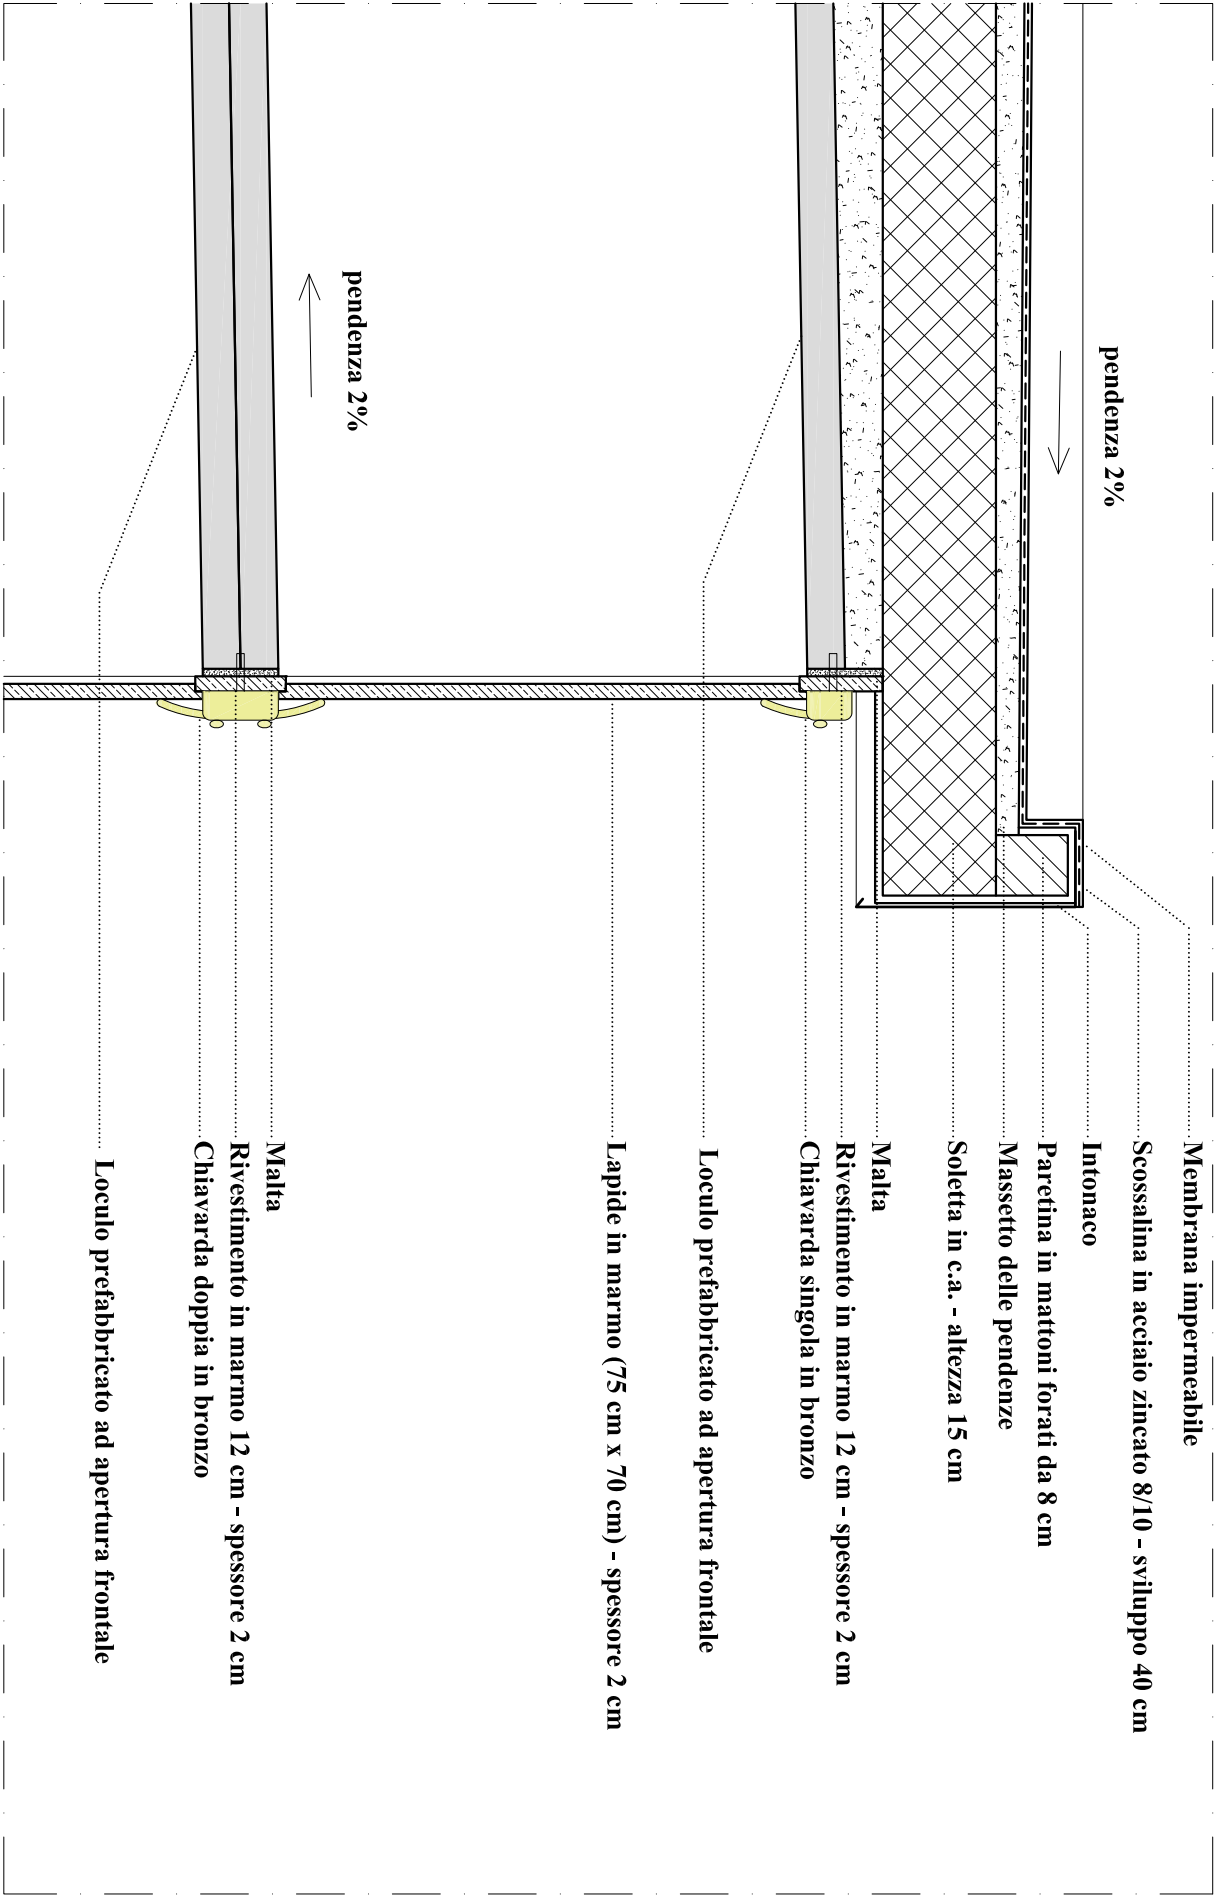


PARTICOLARE SEZIONE BASE LOCULI - Blocco II e Blocco III\_scala 1:10

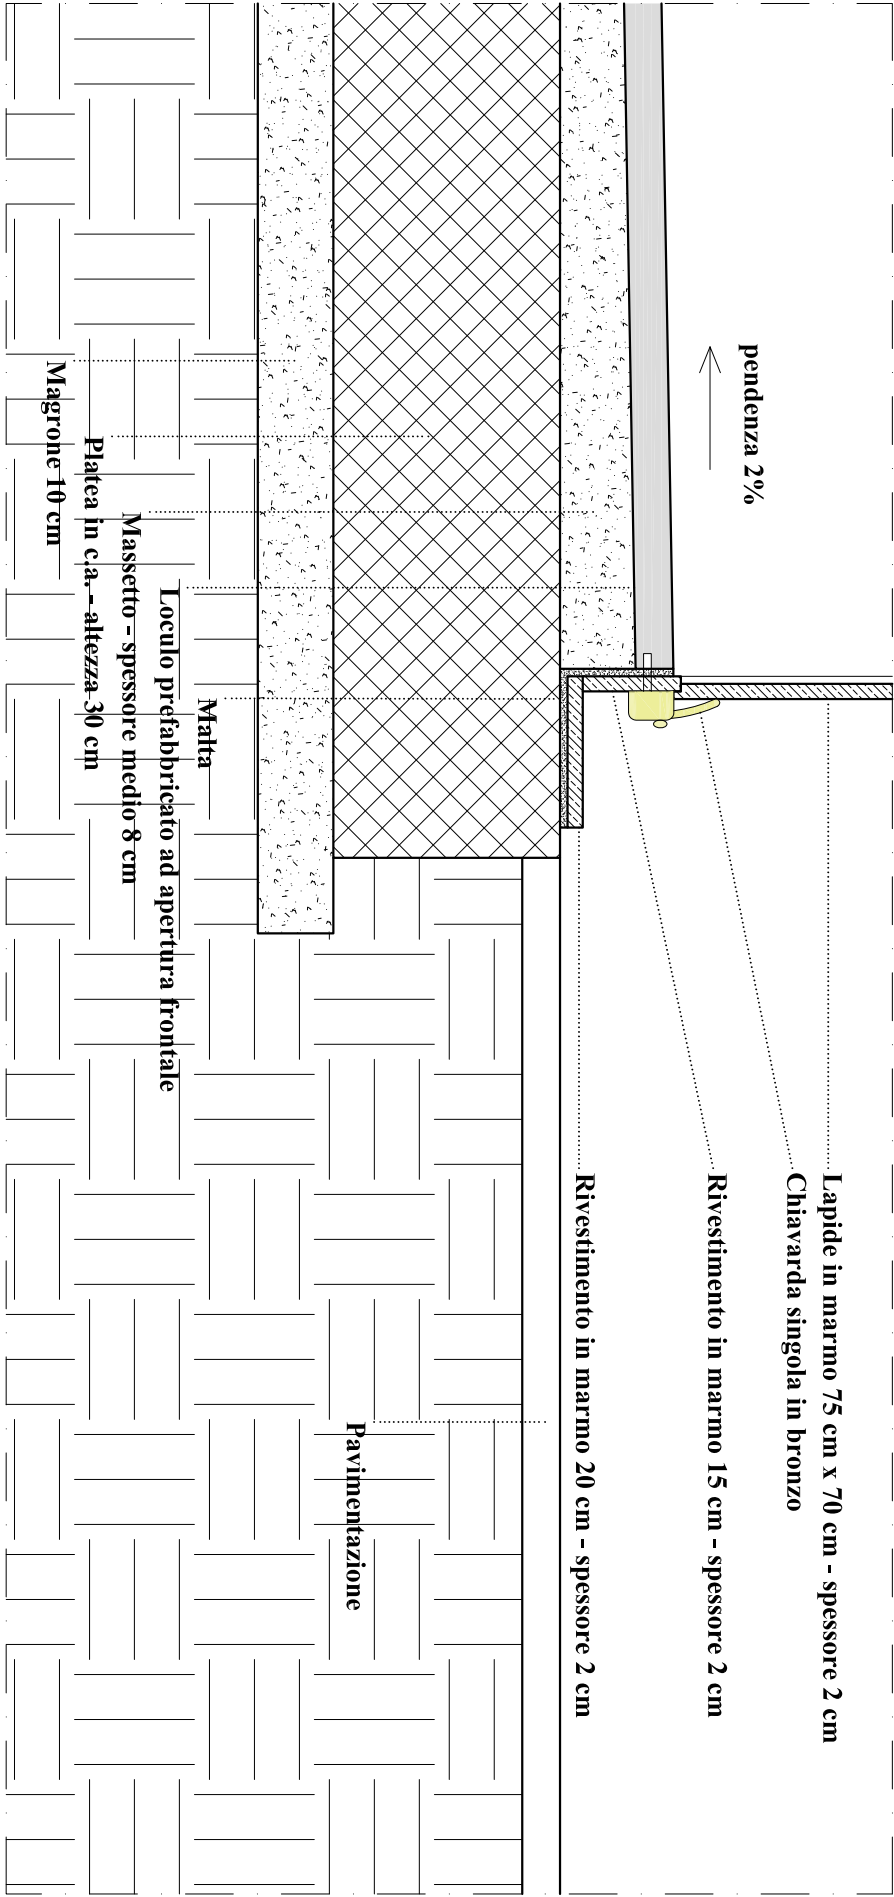

**PARTICOLARE SEZIONE COPERTURA OSSARI - Blocco II (Corpo 2)\_scala 1:10**

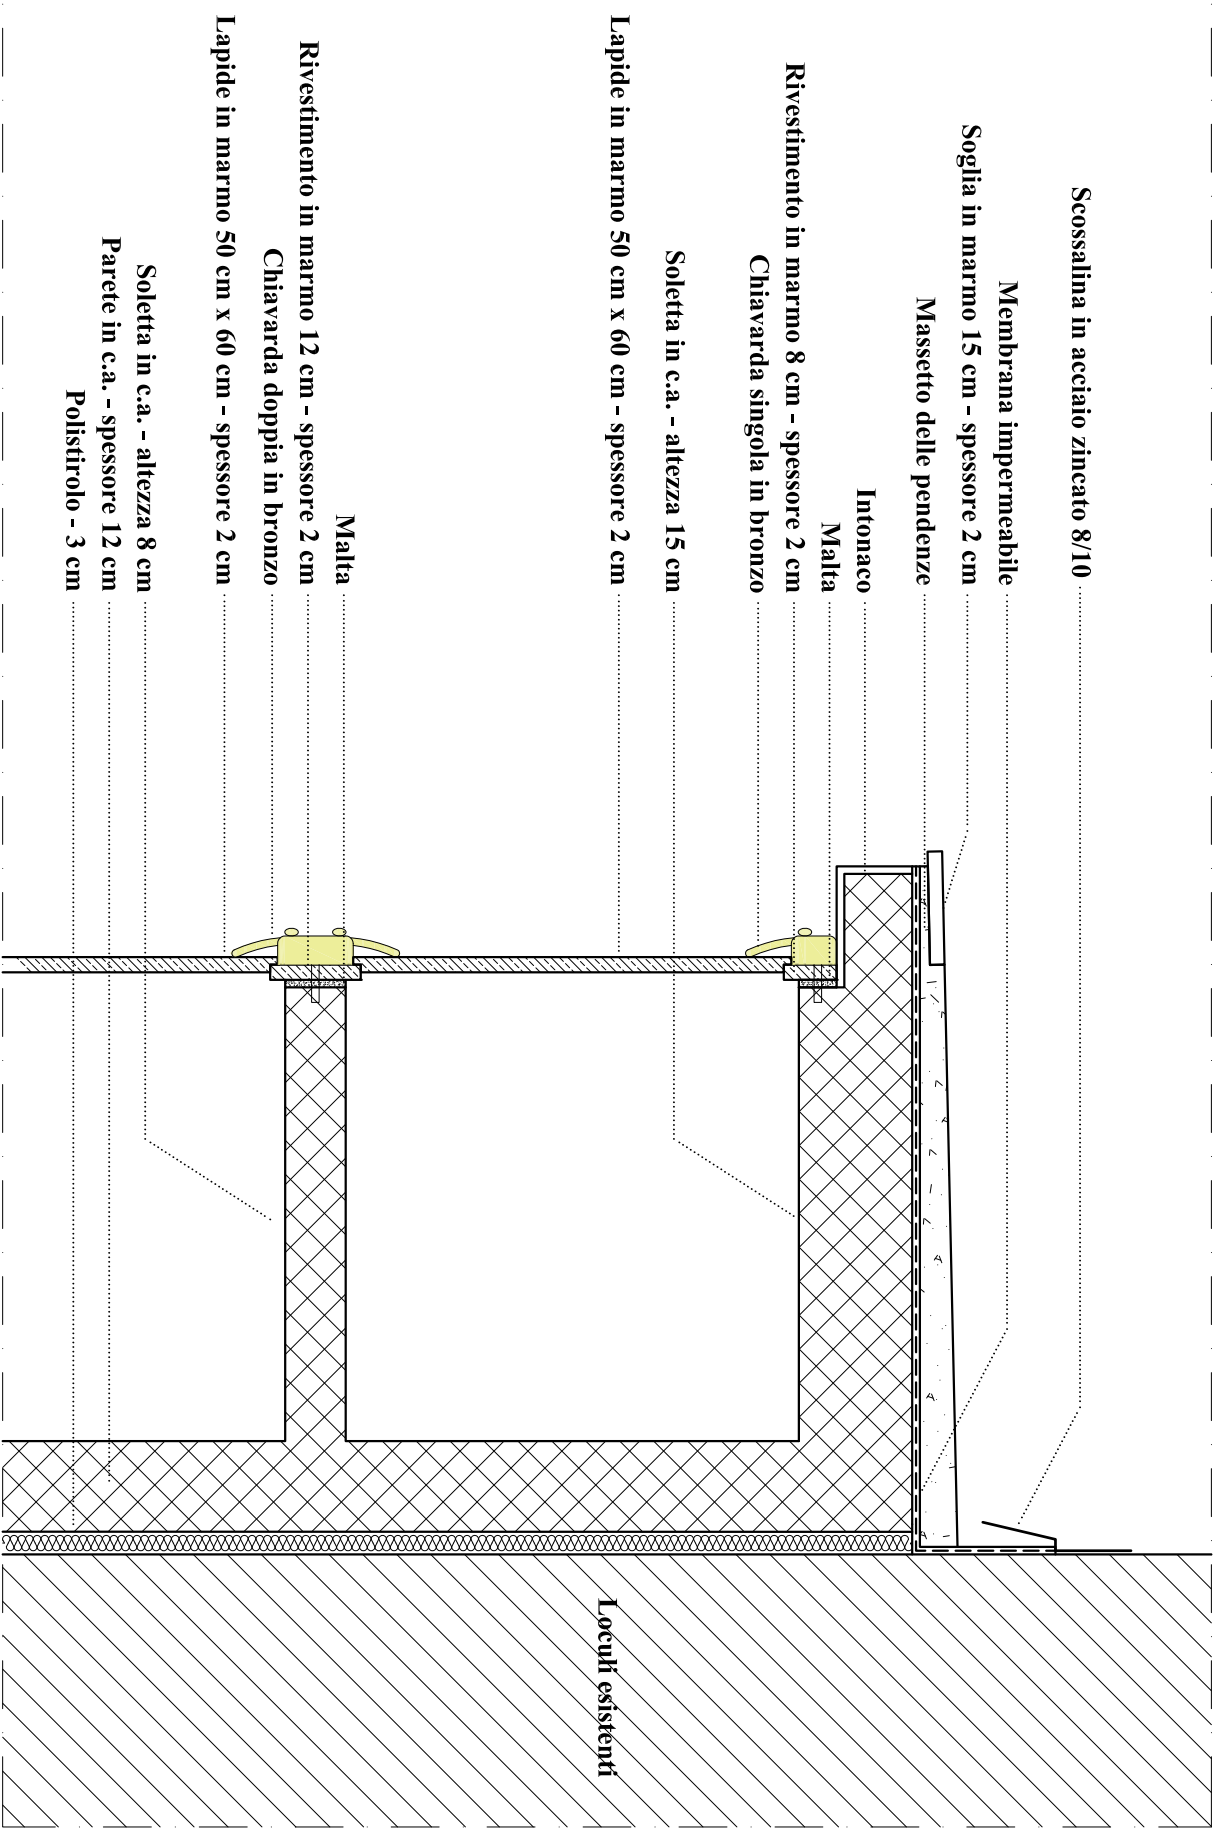


PARTICOLARE SEZIONE COPERTURA OSSARI - Blocco II (Corpo 3)\_scala 1:10

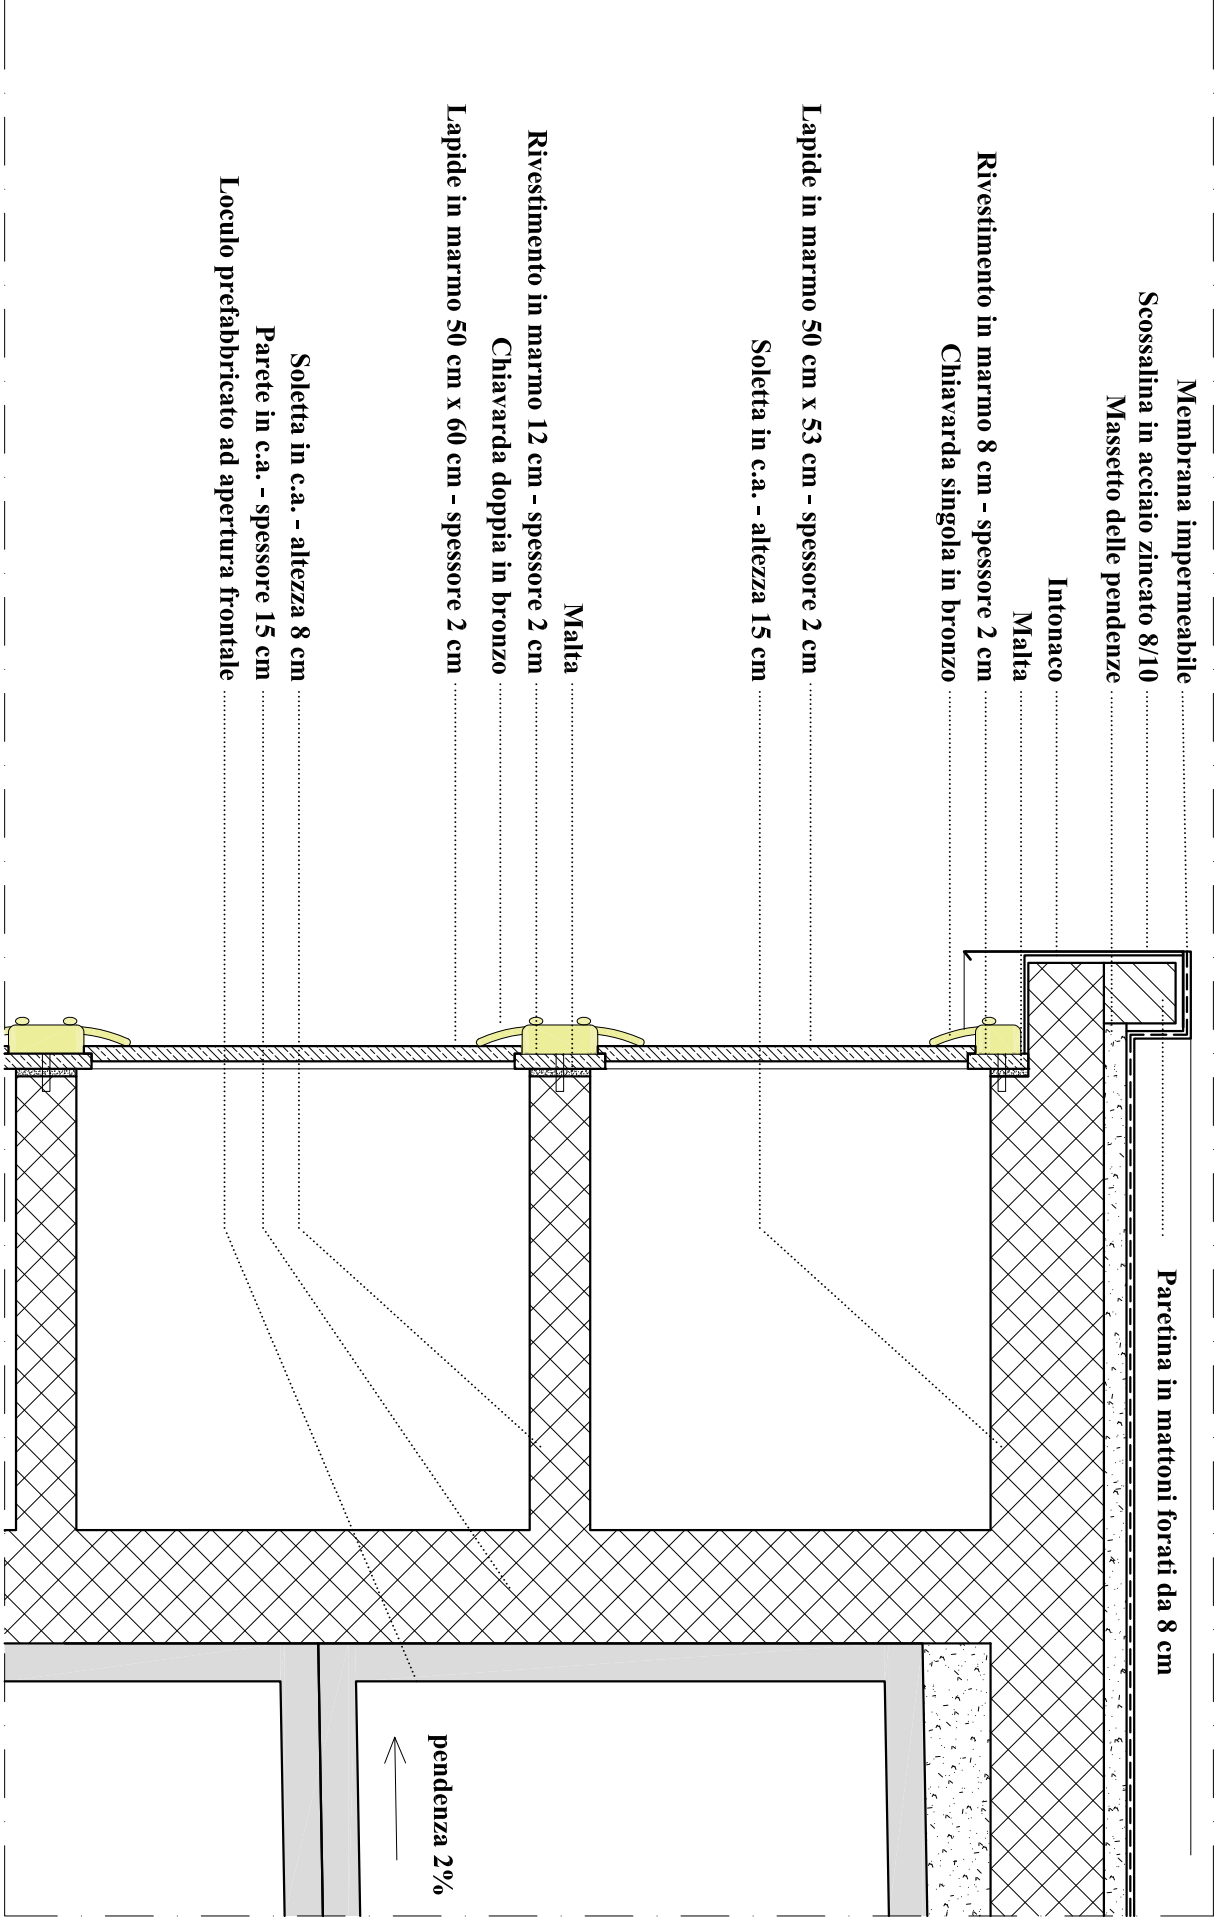




**PARTICOLARE SEZIONE BASE OSSARI - Blocco II (Corpo 3) \_scala 1:10**

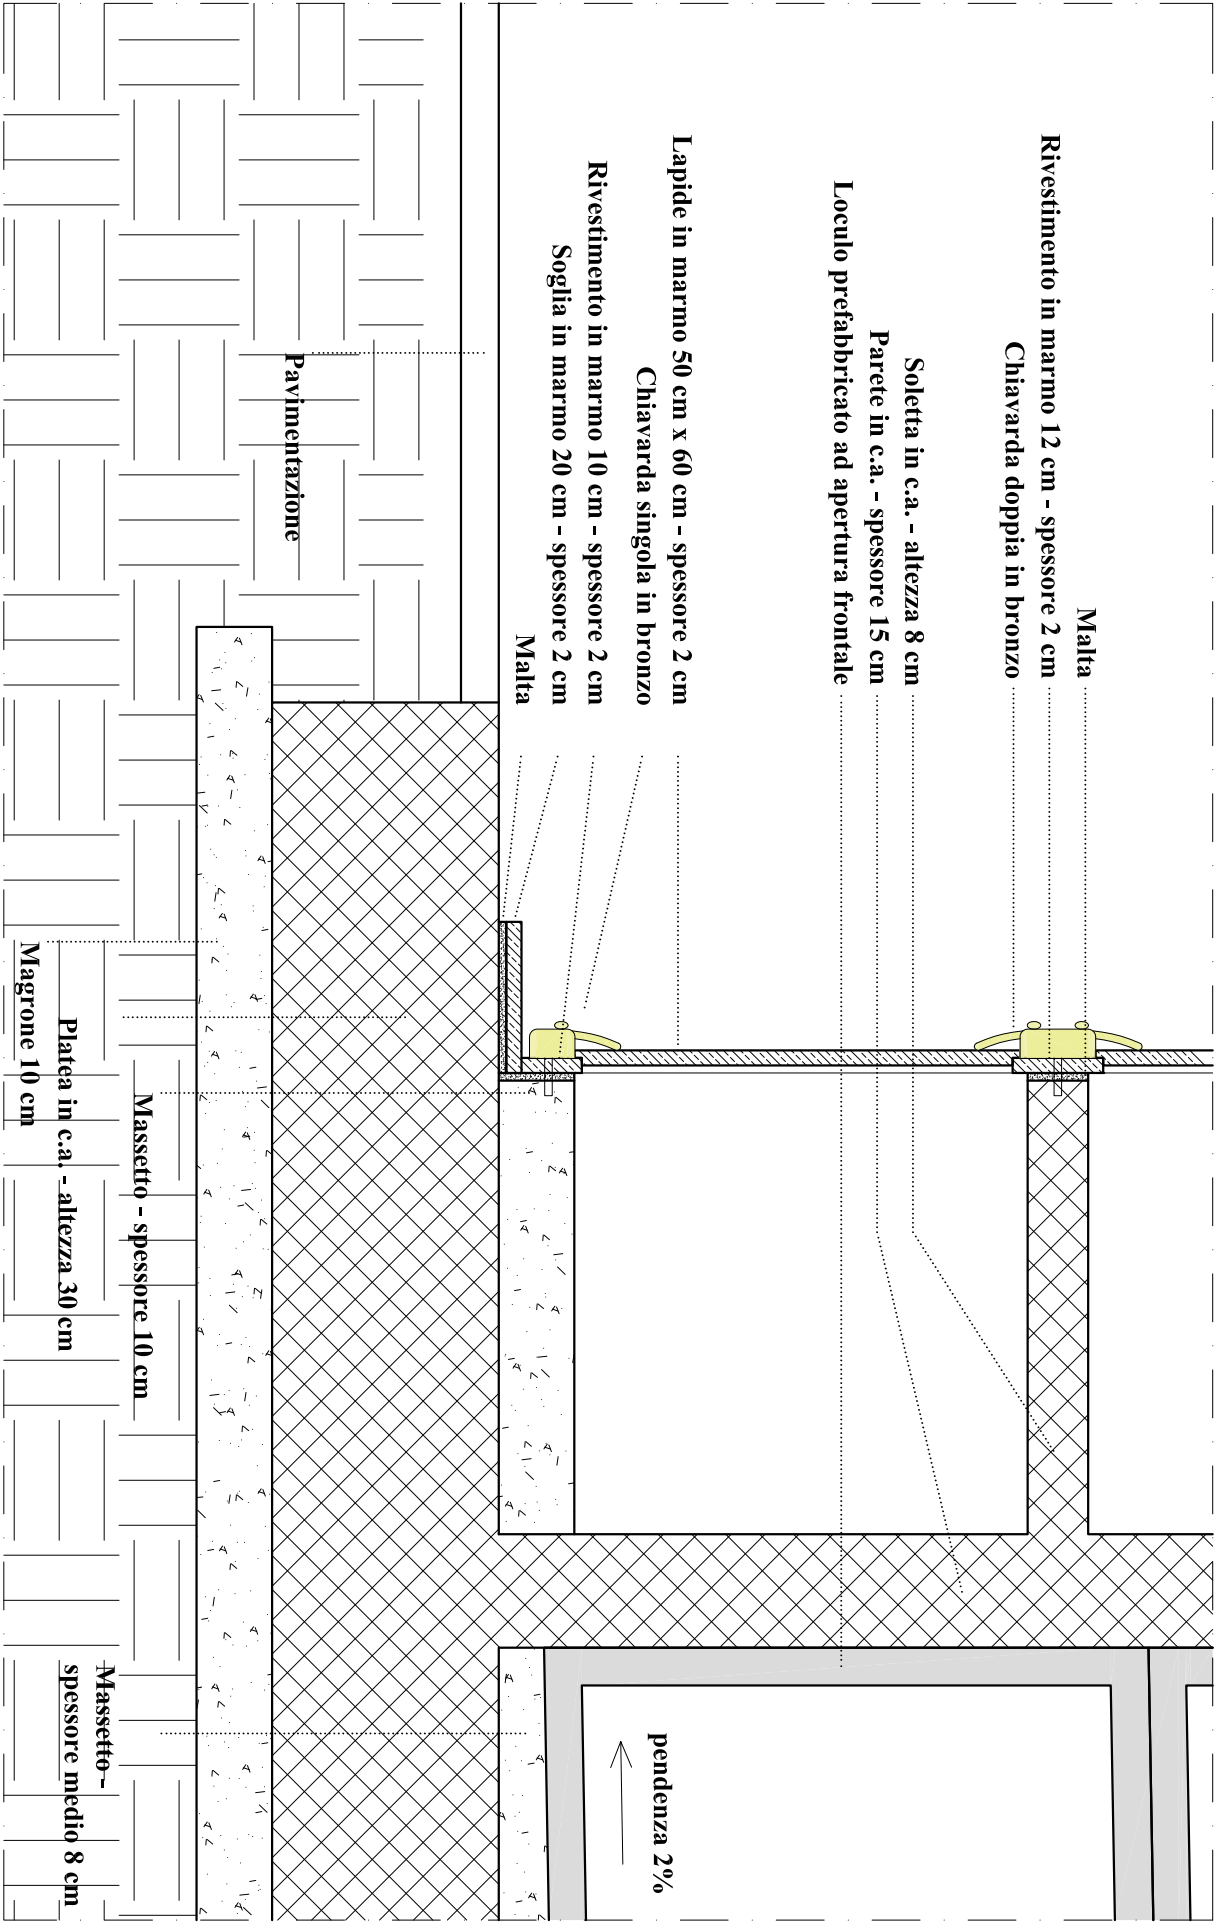

**PARTICOLARE PIANTA LOCULI - Blocco III\_scala 1:10**

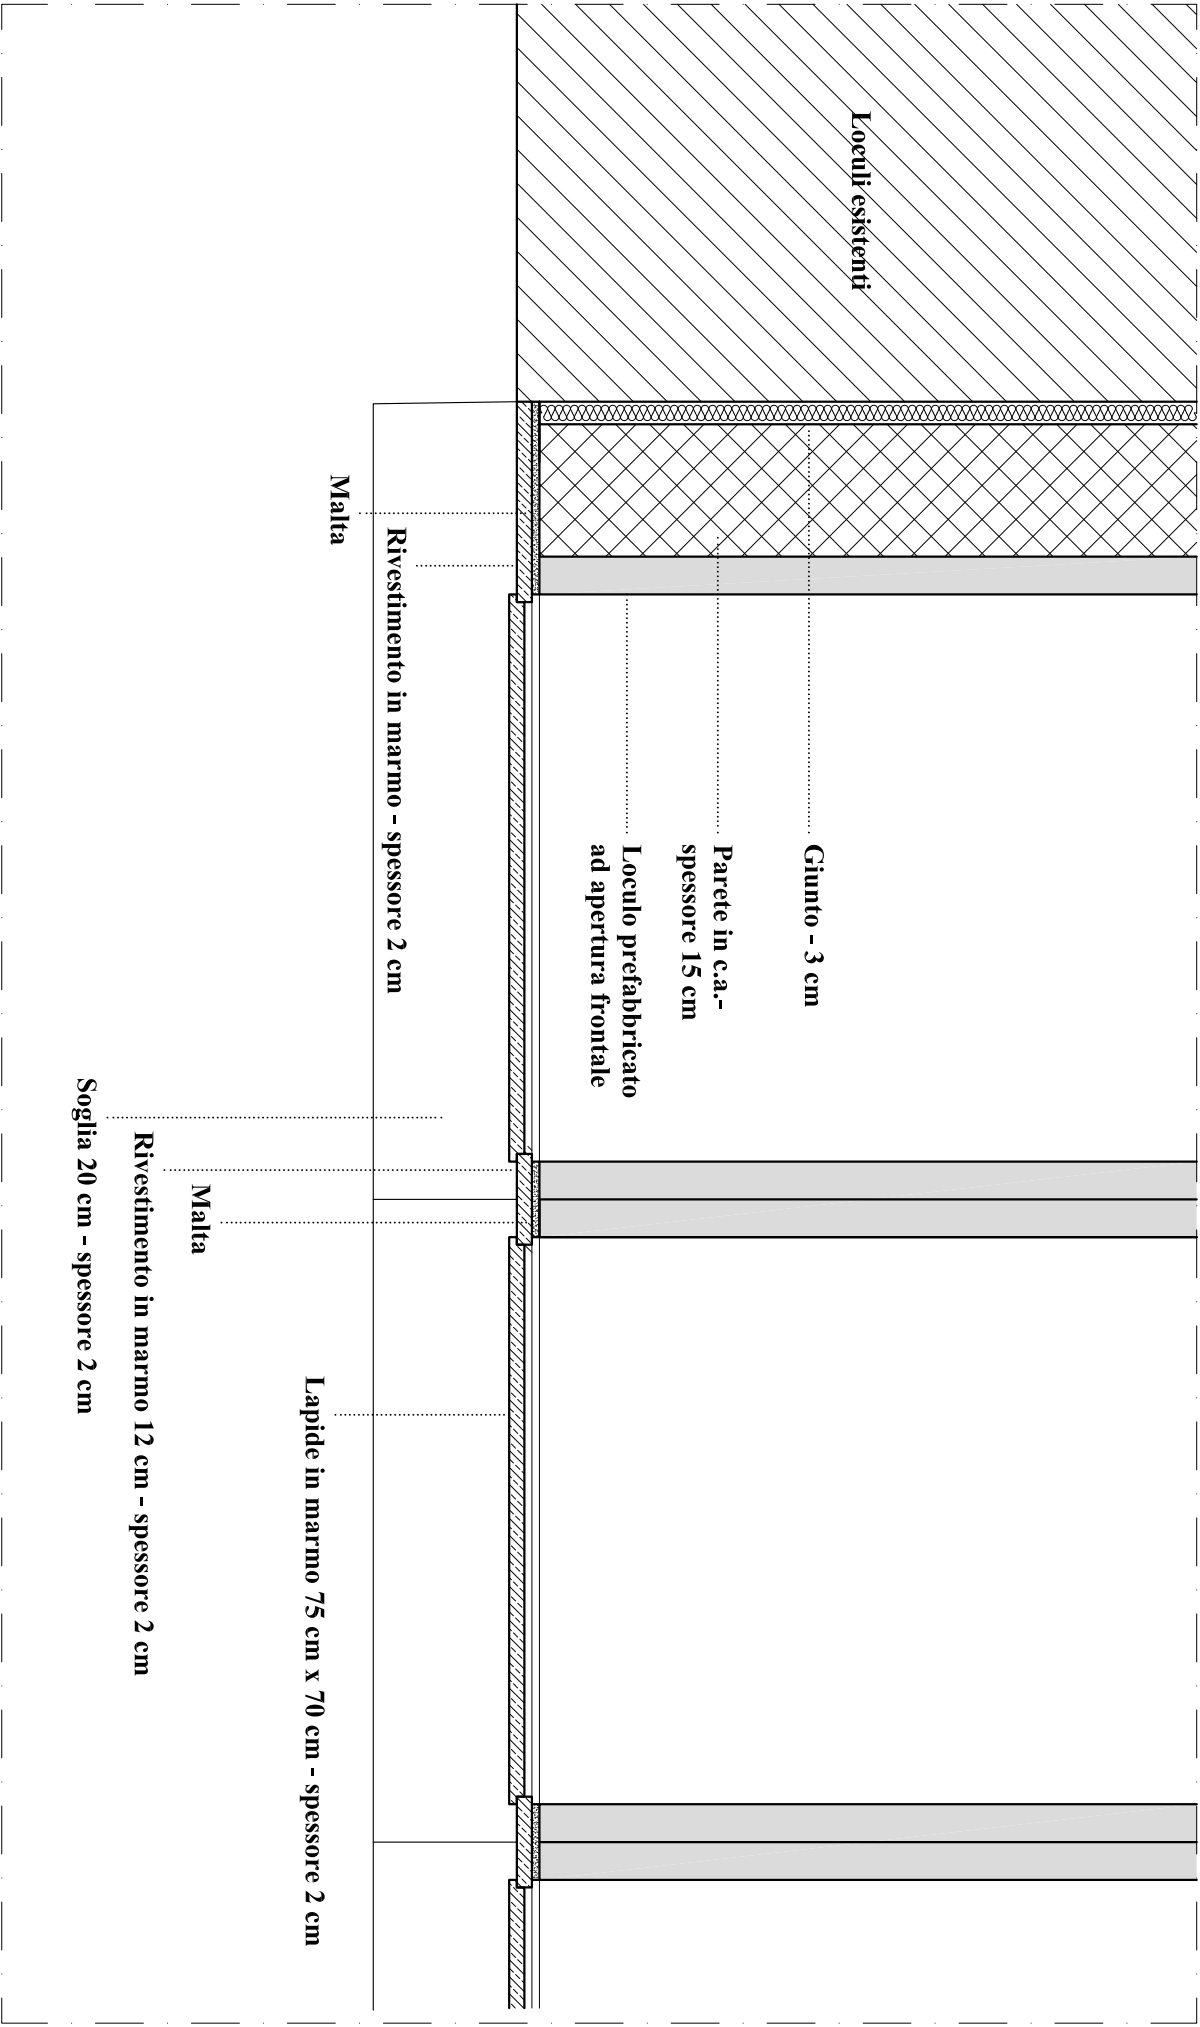

**PARTICOLARE Pianta Ossari - Blocco III\_scala 1:10**

