
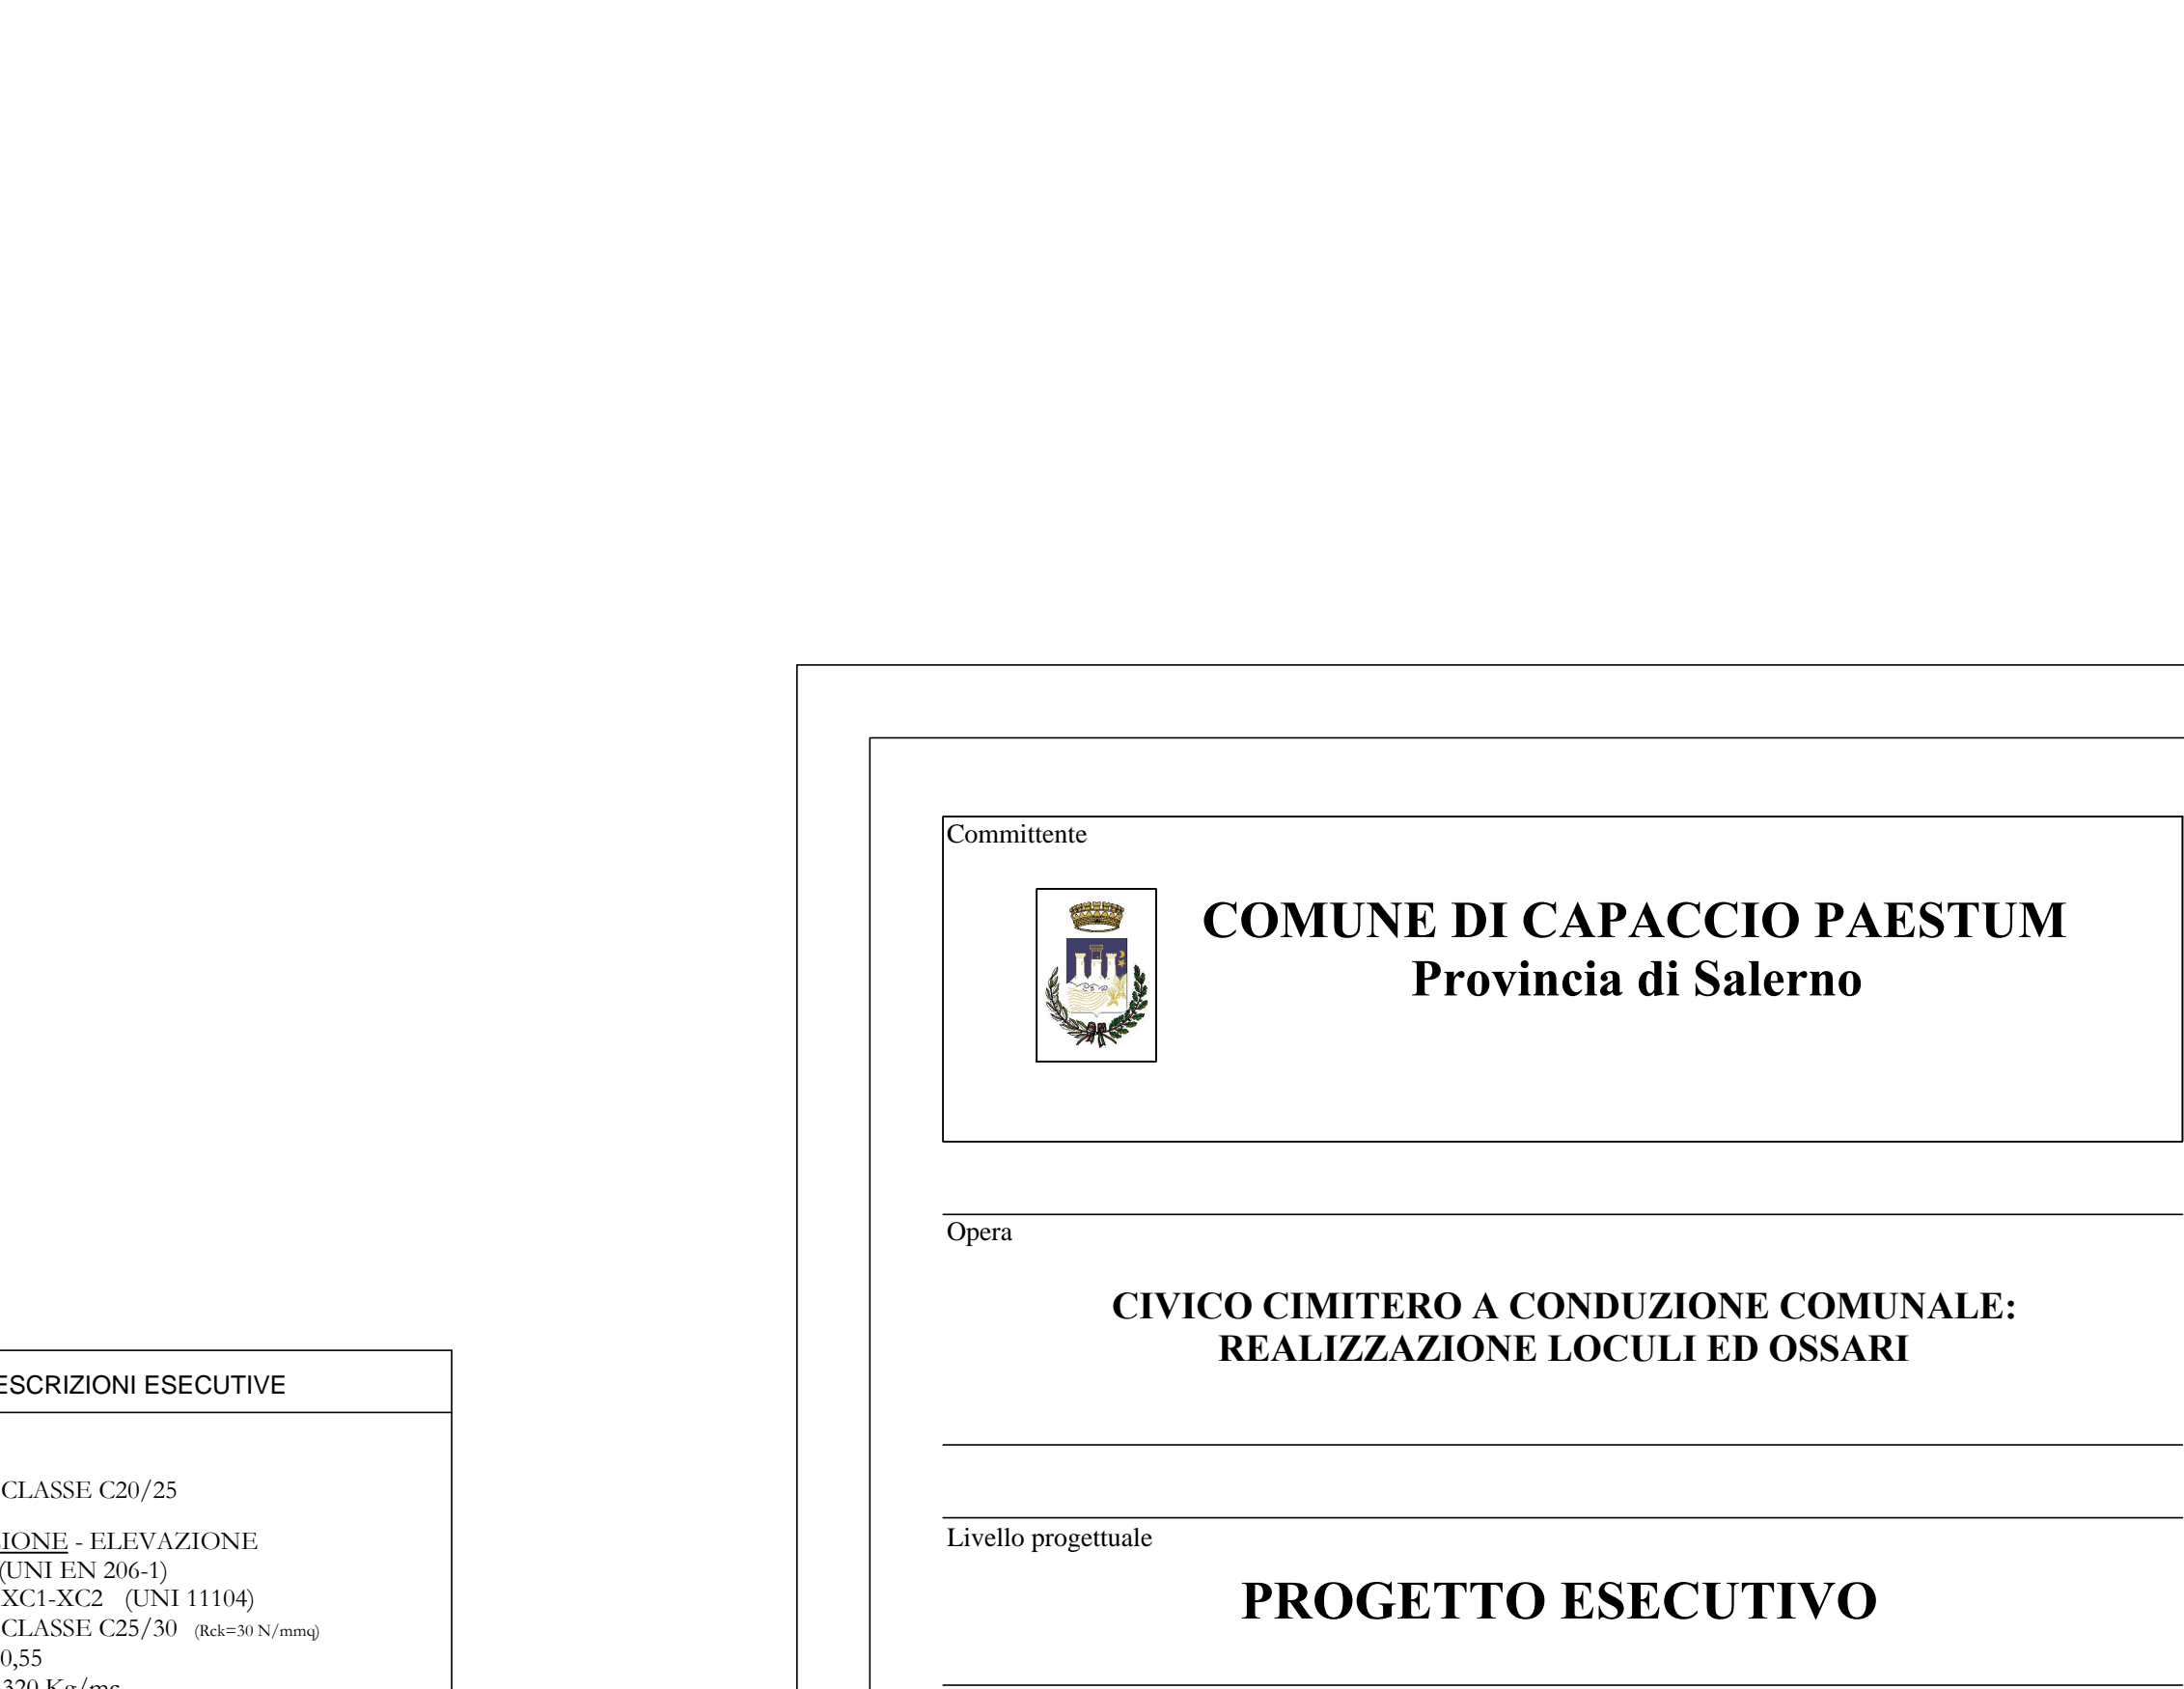



TABELLA MATERIALI E PRESCRIZIONI ESECUTIVE	
CALCESTRUZZO MAGRONE <ul style="list-style-type: none">- Resistenza minima	CLASSE C20/25
CALCESTRUZZO STRUTTURE FONDAZIONE - ELEVAZIONE <ul style="list-style-type: none">- Calcestruzzo a prestazione garantita (UNI EN 206-1)- Classe di esposizione ambientale	XC1-XC2 (UNI 11104)
<ul style="list-style-type: none">- Resistenza minima- Rapporto Acqua/Cemento MAX- Contenuto minimo di cemento- Classe di consistenza (Slump 190±30 mm)- Diametro massimo degli aggregati	CLASSE C25/30 (fck=30 N/mm²) 0,55 320 Kg/mc S4 25 mm (fondazione) - 16 mm (elevazione)
ACCIAIO <ul style="list-style-type: none">- Acciaio per cemento armato- Limite di snervamento- Limite di rottura	TIPO B450 C fy > 450 N/mm² Rt > 540 N/mm²
N.B. 1: LE GIUNZIONI DELLE BARRE DOVRANNO ESSERE ADEGUATAMENTE SPALATE IN MODO DA GARANTIRE CHE IN UNA QUALSIASI SEZIONE ALMENO IL 50% DELLE BARRE SI PRESENTI CONTINUO E PRIVO DI GIUNZIONI	
N.B. 2: PRESCRIZIONI PER INTERRUZIONE DI GETTO. LE SEZIONI IN CORRISPONDENZA DELLA RIPRESA DI GETTO DOVRANNO ESSERE CONFEZIONATE CON PANNELLI TIPO "PERNERVOMETAL" AL FINE DI GARANTIRE UNADEGUATA SCALABILITÀ.	
N.B. 3: OVE NON SPECIFICATO LE SOVRAPPPOSIZIONI TRA LE BARRE DI ARMATURA DEVONO ESSERE DI ALMENO 40D	
N.B. 4: TUTTE LE LEGATURE A SPILLA DEVONO TRATTENERE ANCHE LE STAFFE	

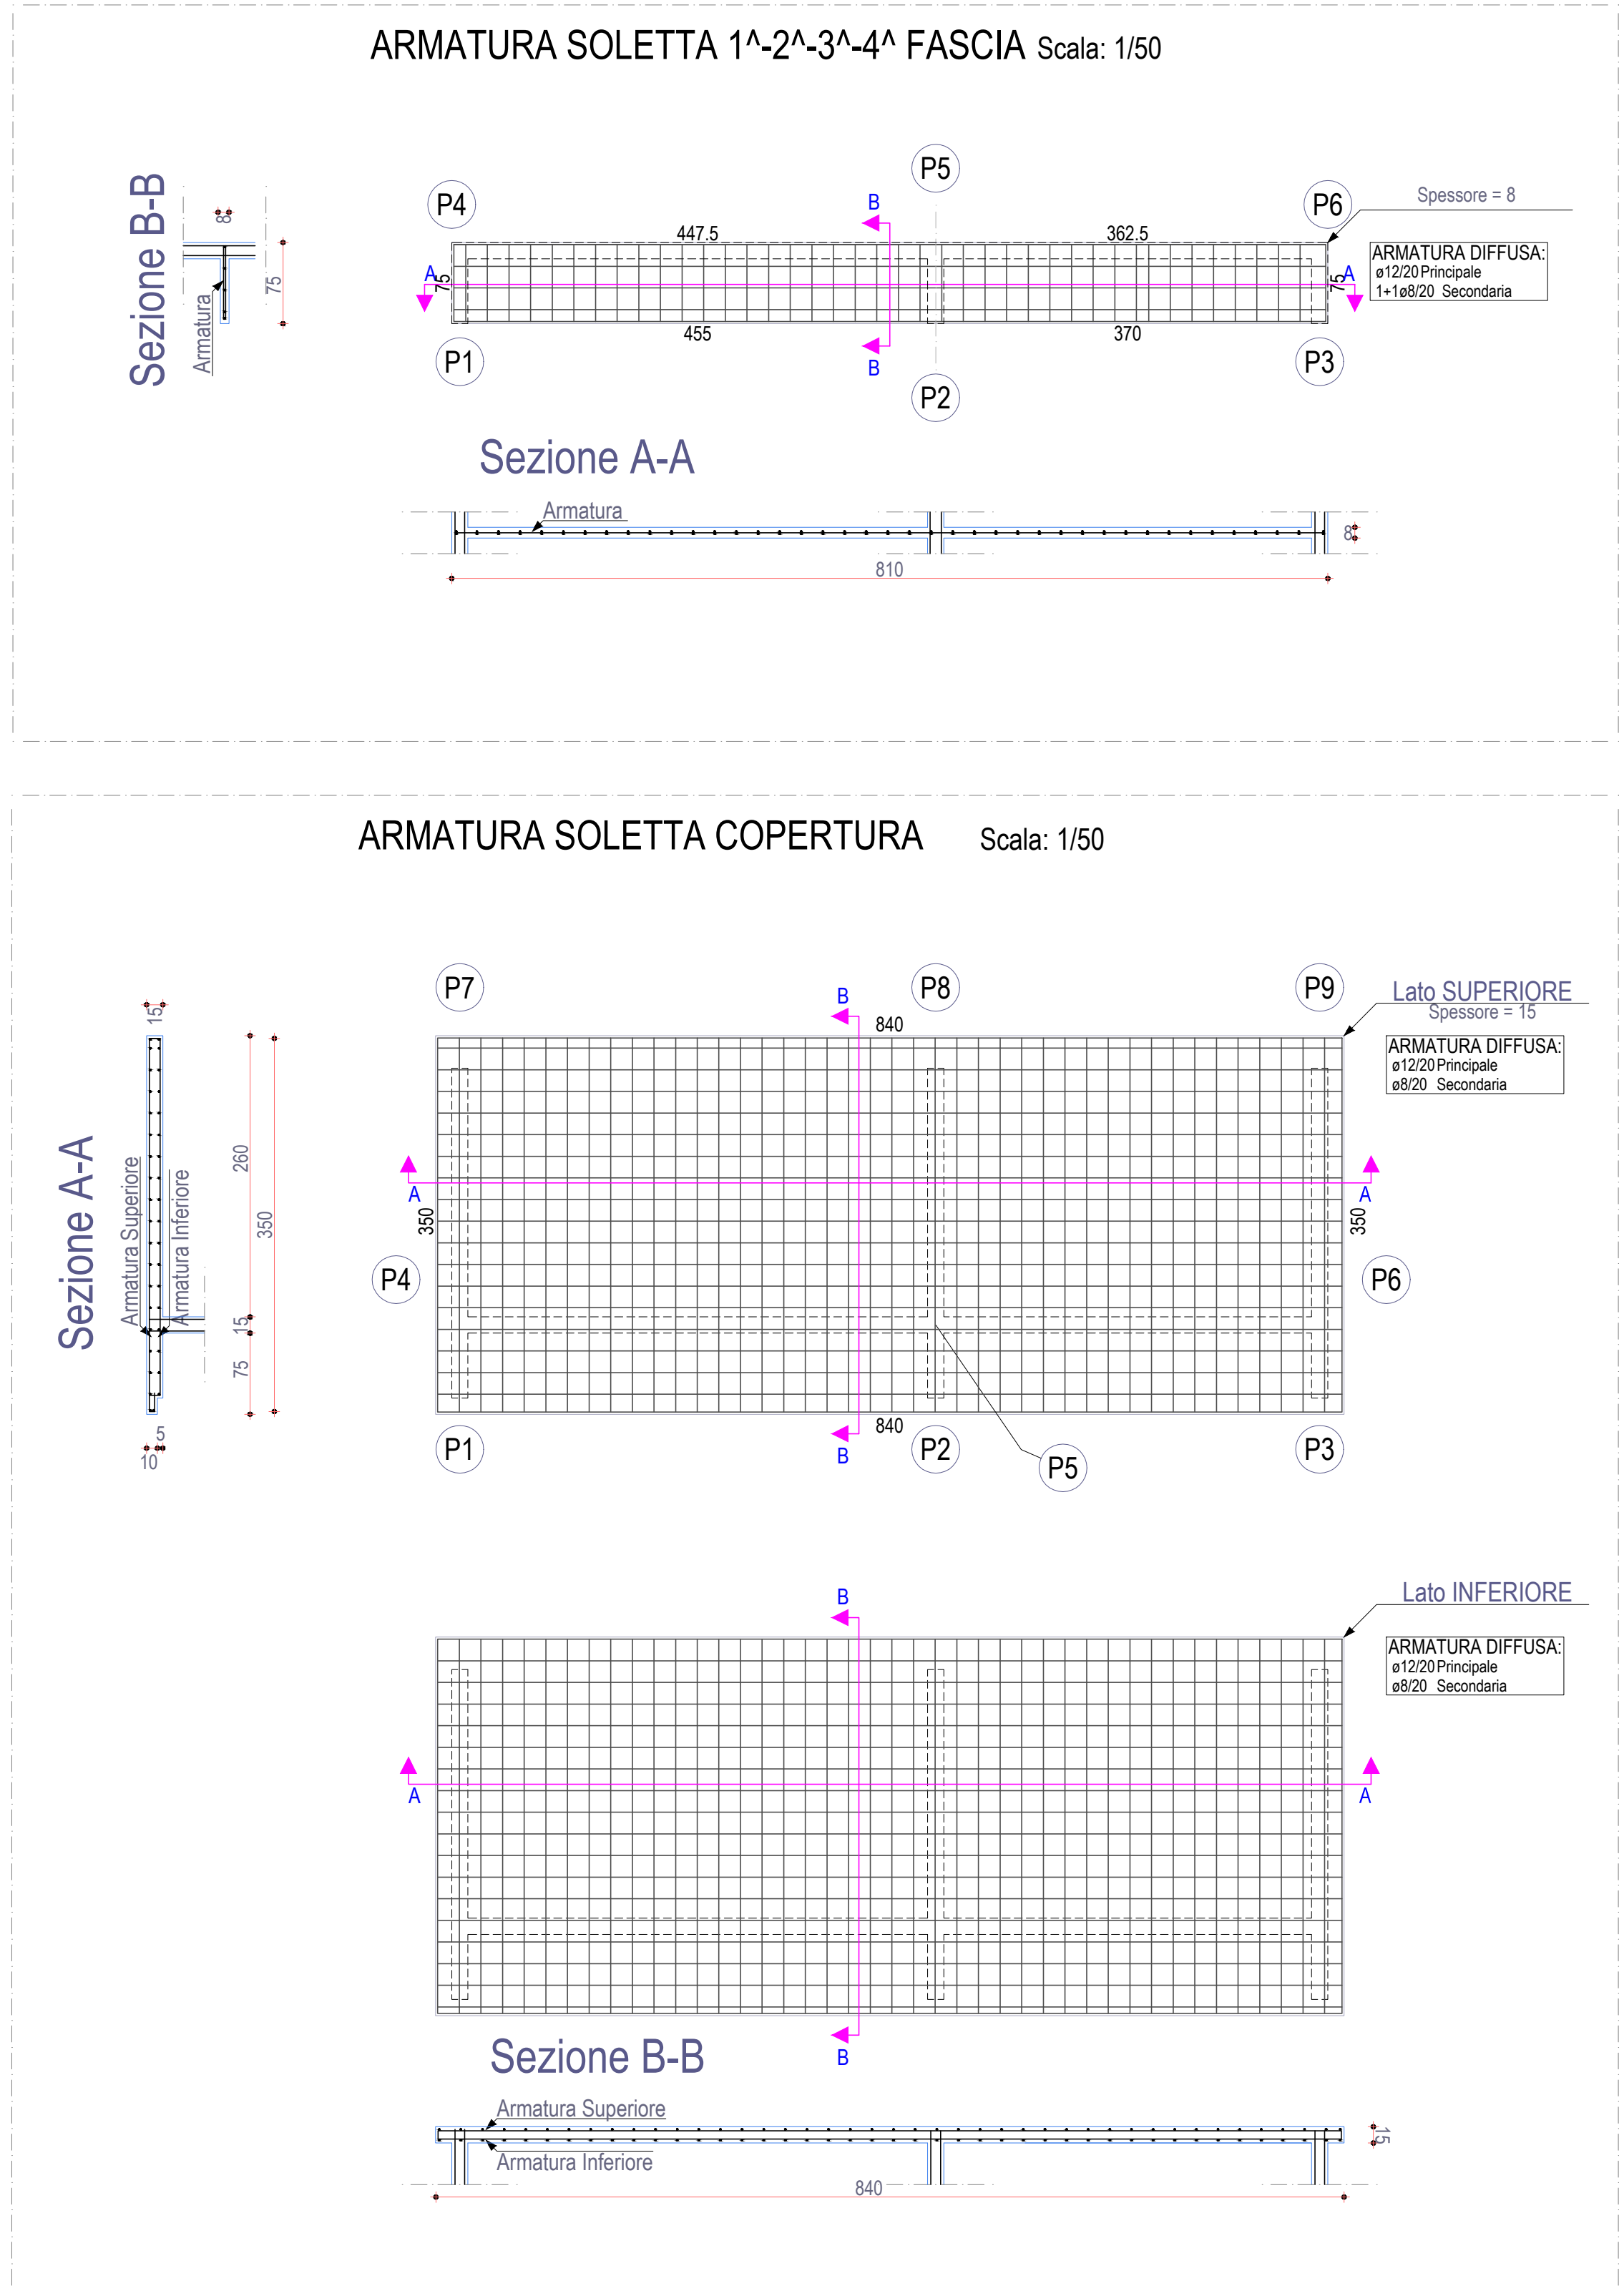

<div>Comitente</div> <div>COMUNE DI CAPACCIO PAESTUM Provincia di Salerno</div>	
<div>Opera</div> <div>CIVICO CIMITERO A CONDUZIONE COMUNALE: REALIZZAZIONE LOCULI ED OSSARI</div>	
<div>Livello progettuale</div> <div>PROGETTO ESECUTIVO</div>	
<div>Elaborato</div> <div>TAV. 26.3</div>	<div>Oggetto dell'elaborato</div> <div>CARPENTERIA - ARMATURE E PARTICOLARI ESECUTIVI BLOCCO II - CORPO 3</div>
<div>STR - D</div>	<div>Scala</div> <div>1:10 1:50</div>
<div>31/08/2018</div>	<div>PRIMA EMISSIONE</div>
<div>Data</div>	<div>Rev.</div>
<div>Progettista e Direttore Lavori</div> <div>Ing. Lucio SCOVOTTO</div>	
<div>RUP: Resp. Area V</div> <div>Ing. Carmine GRECO</div>	
<div>COMUNE DI CAPACCIO PAESTUM AREA V</div>	
<div>Verificato:</div>	
<div>Approvato:</div>	
<div>Progetto</div>	