


COMUNE DI CAPACCIO PAESTUM

AREA VI

LL.PP. – Opere Pubbliche



PROGETTO DI RIUSO E RIFUNZIONALIZZAZIONE LOCALE

CONFISCATO ALLA CRIMINALITÀ ORGANIZZATA SITO IN LOCALITÀ PONTE BARIZZO

Progetto Esecutivo



RUP: Ing. Giovanni Vito Bello

PROGETTISTA: Ing. Giovanni Vito Bello

COLLABORATORI:

SINDACO

cav. dott. Francesco Palumbo

SEGRETARIO GENERALE

dott. Andrea D'Amore

VER. N°	NOTE DI VERSIONE	DATA VERSIONE

Plante stato di fatto e di progetto

PROGETTO

SERIE


ARCH

NUMERO


2.0

RAPP:

1:100

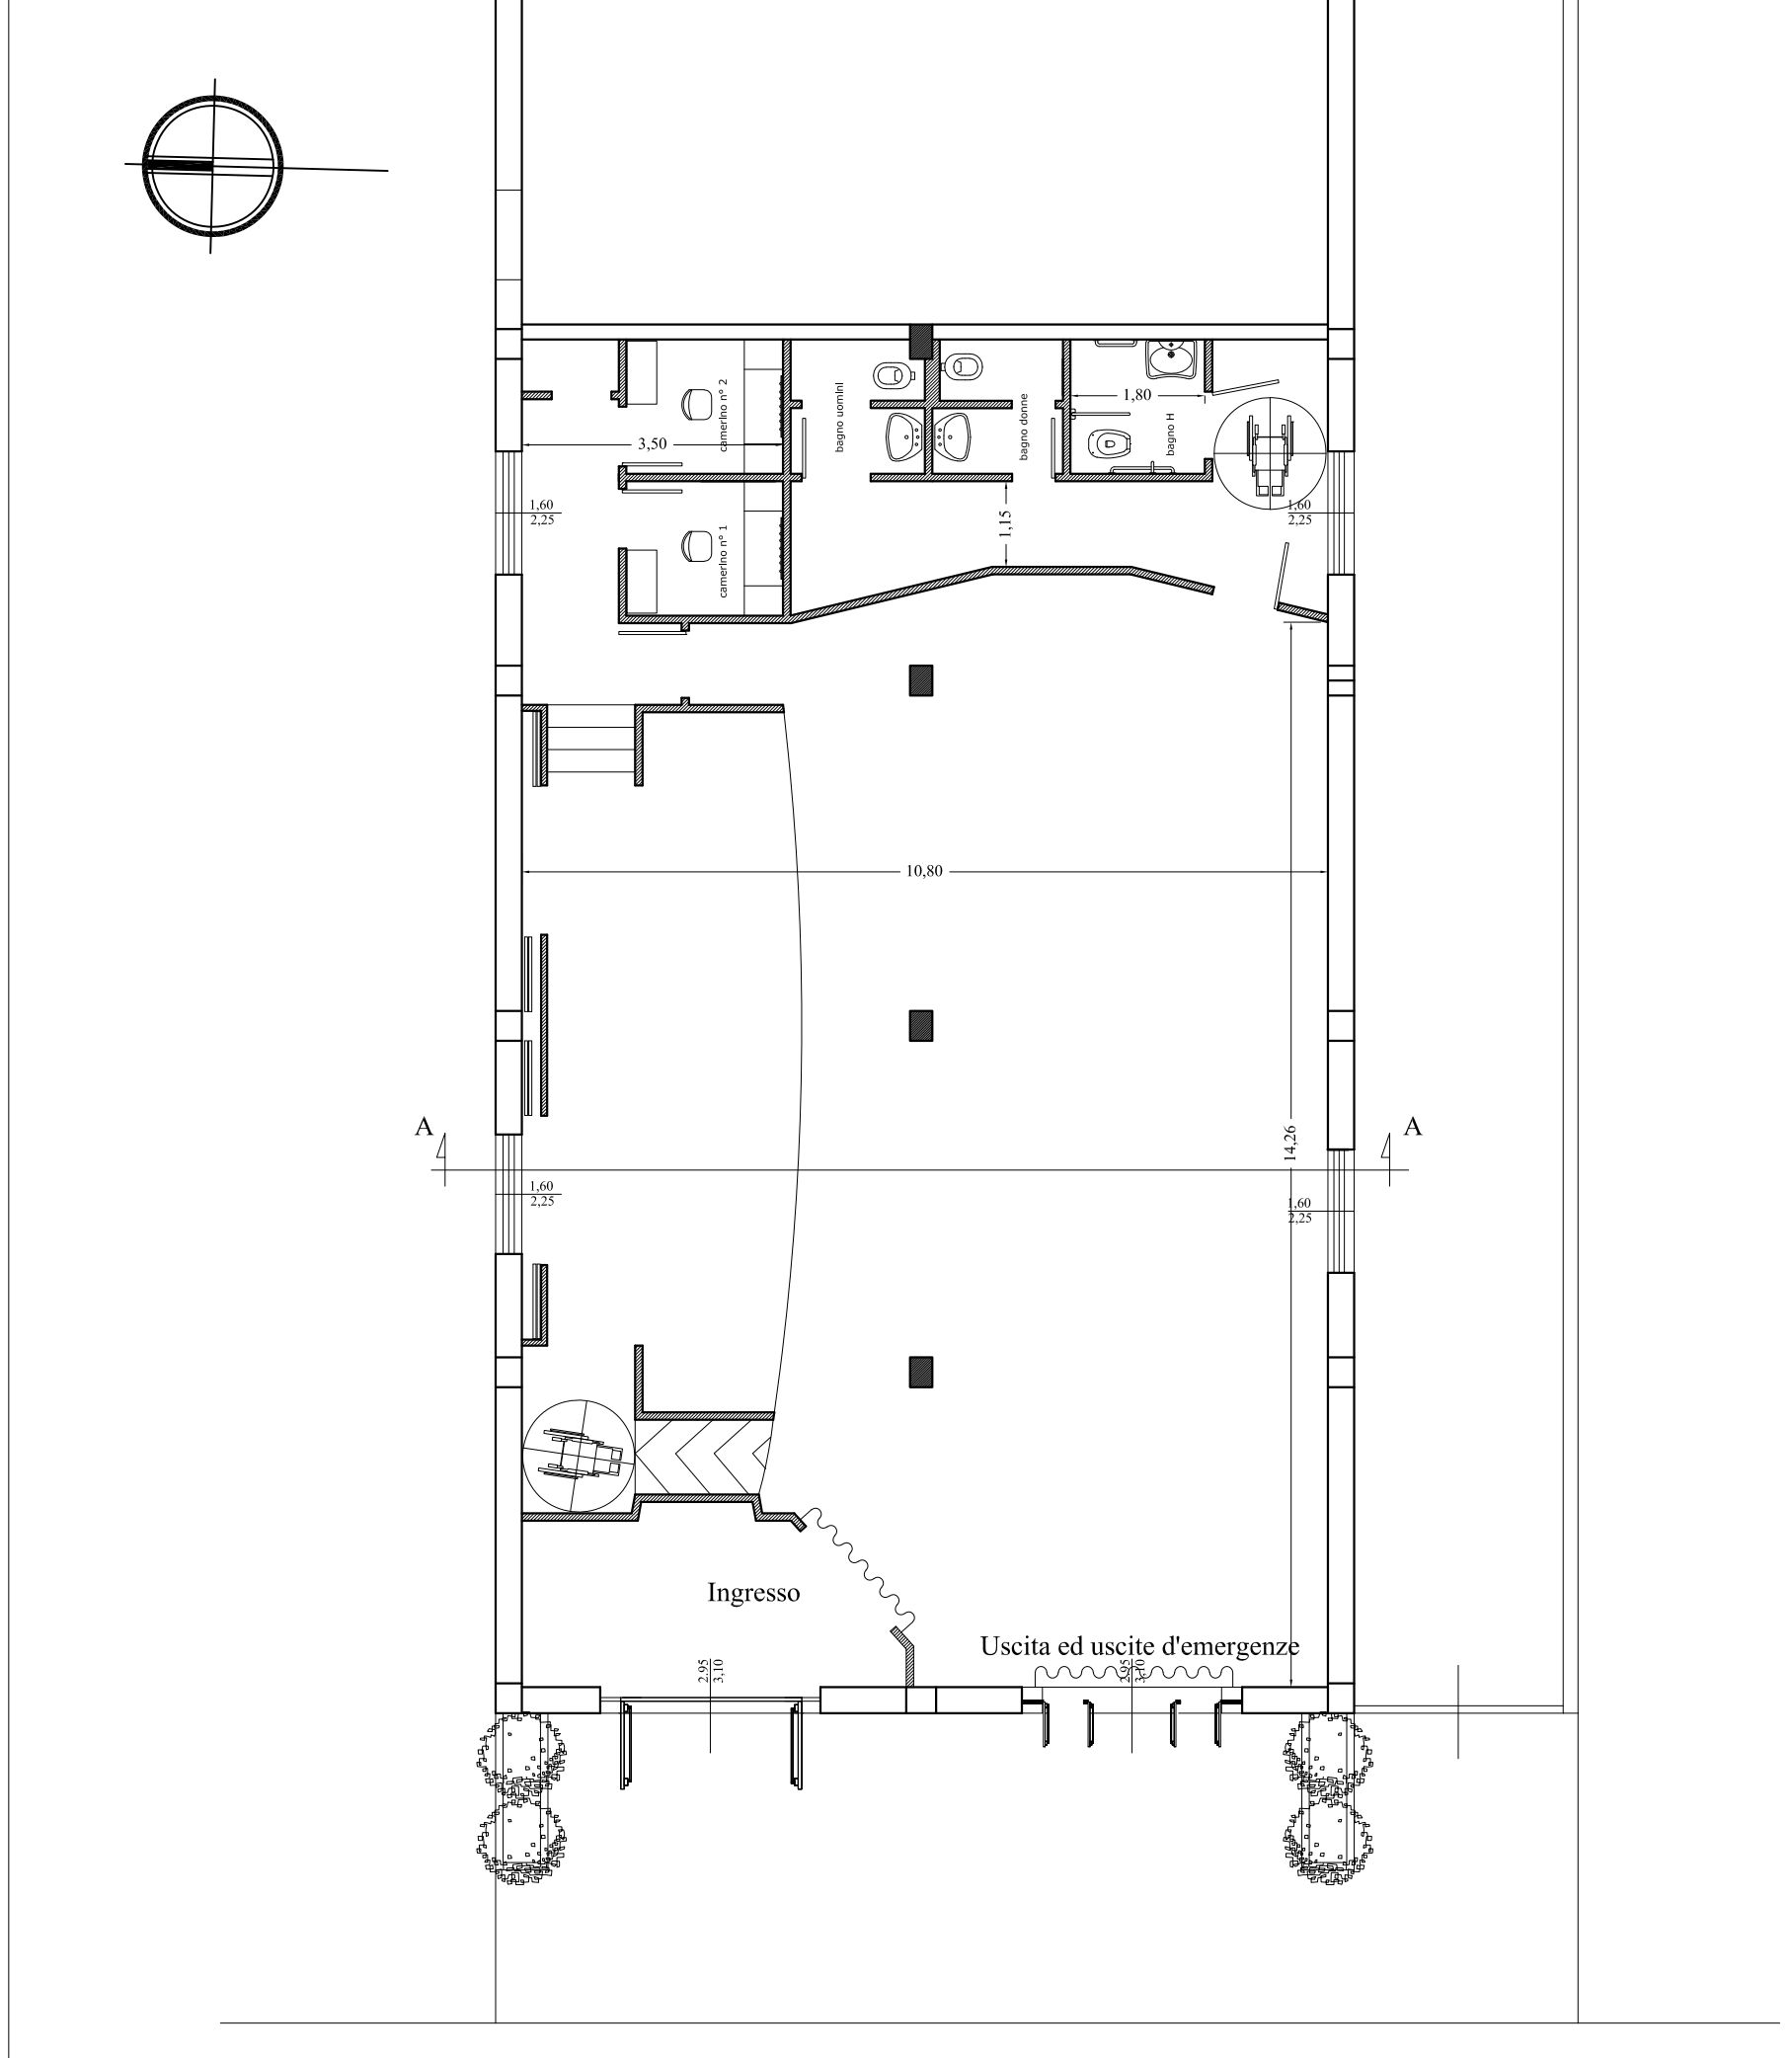

Pianta dello stato di fatto

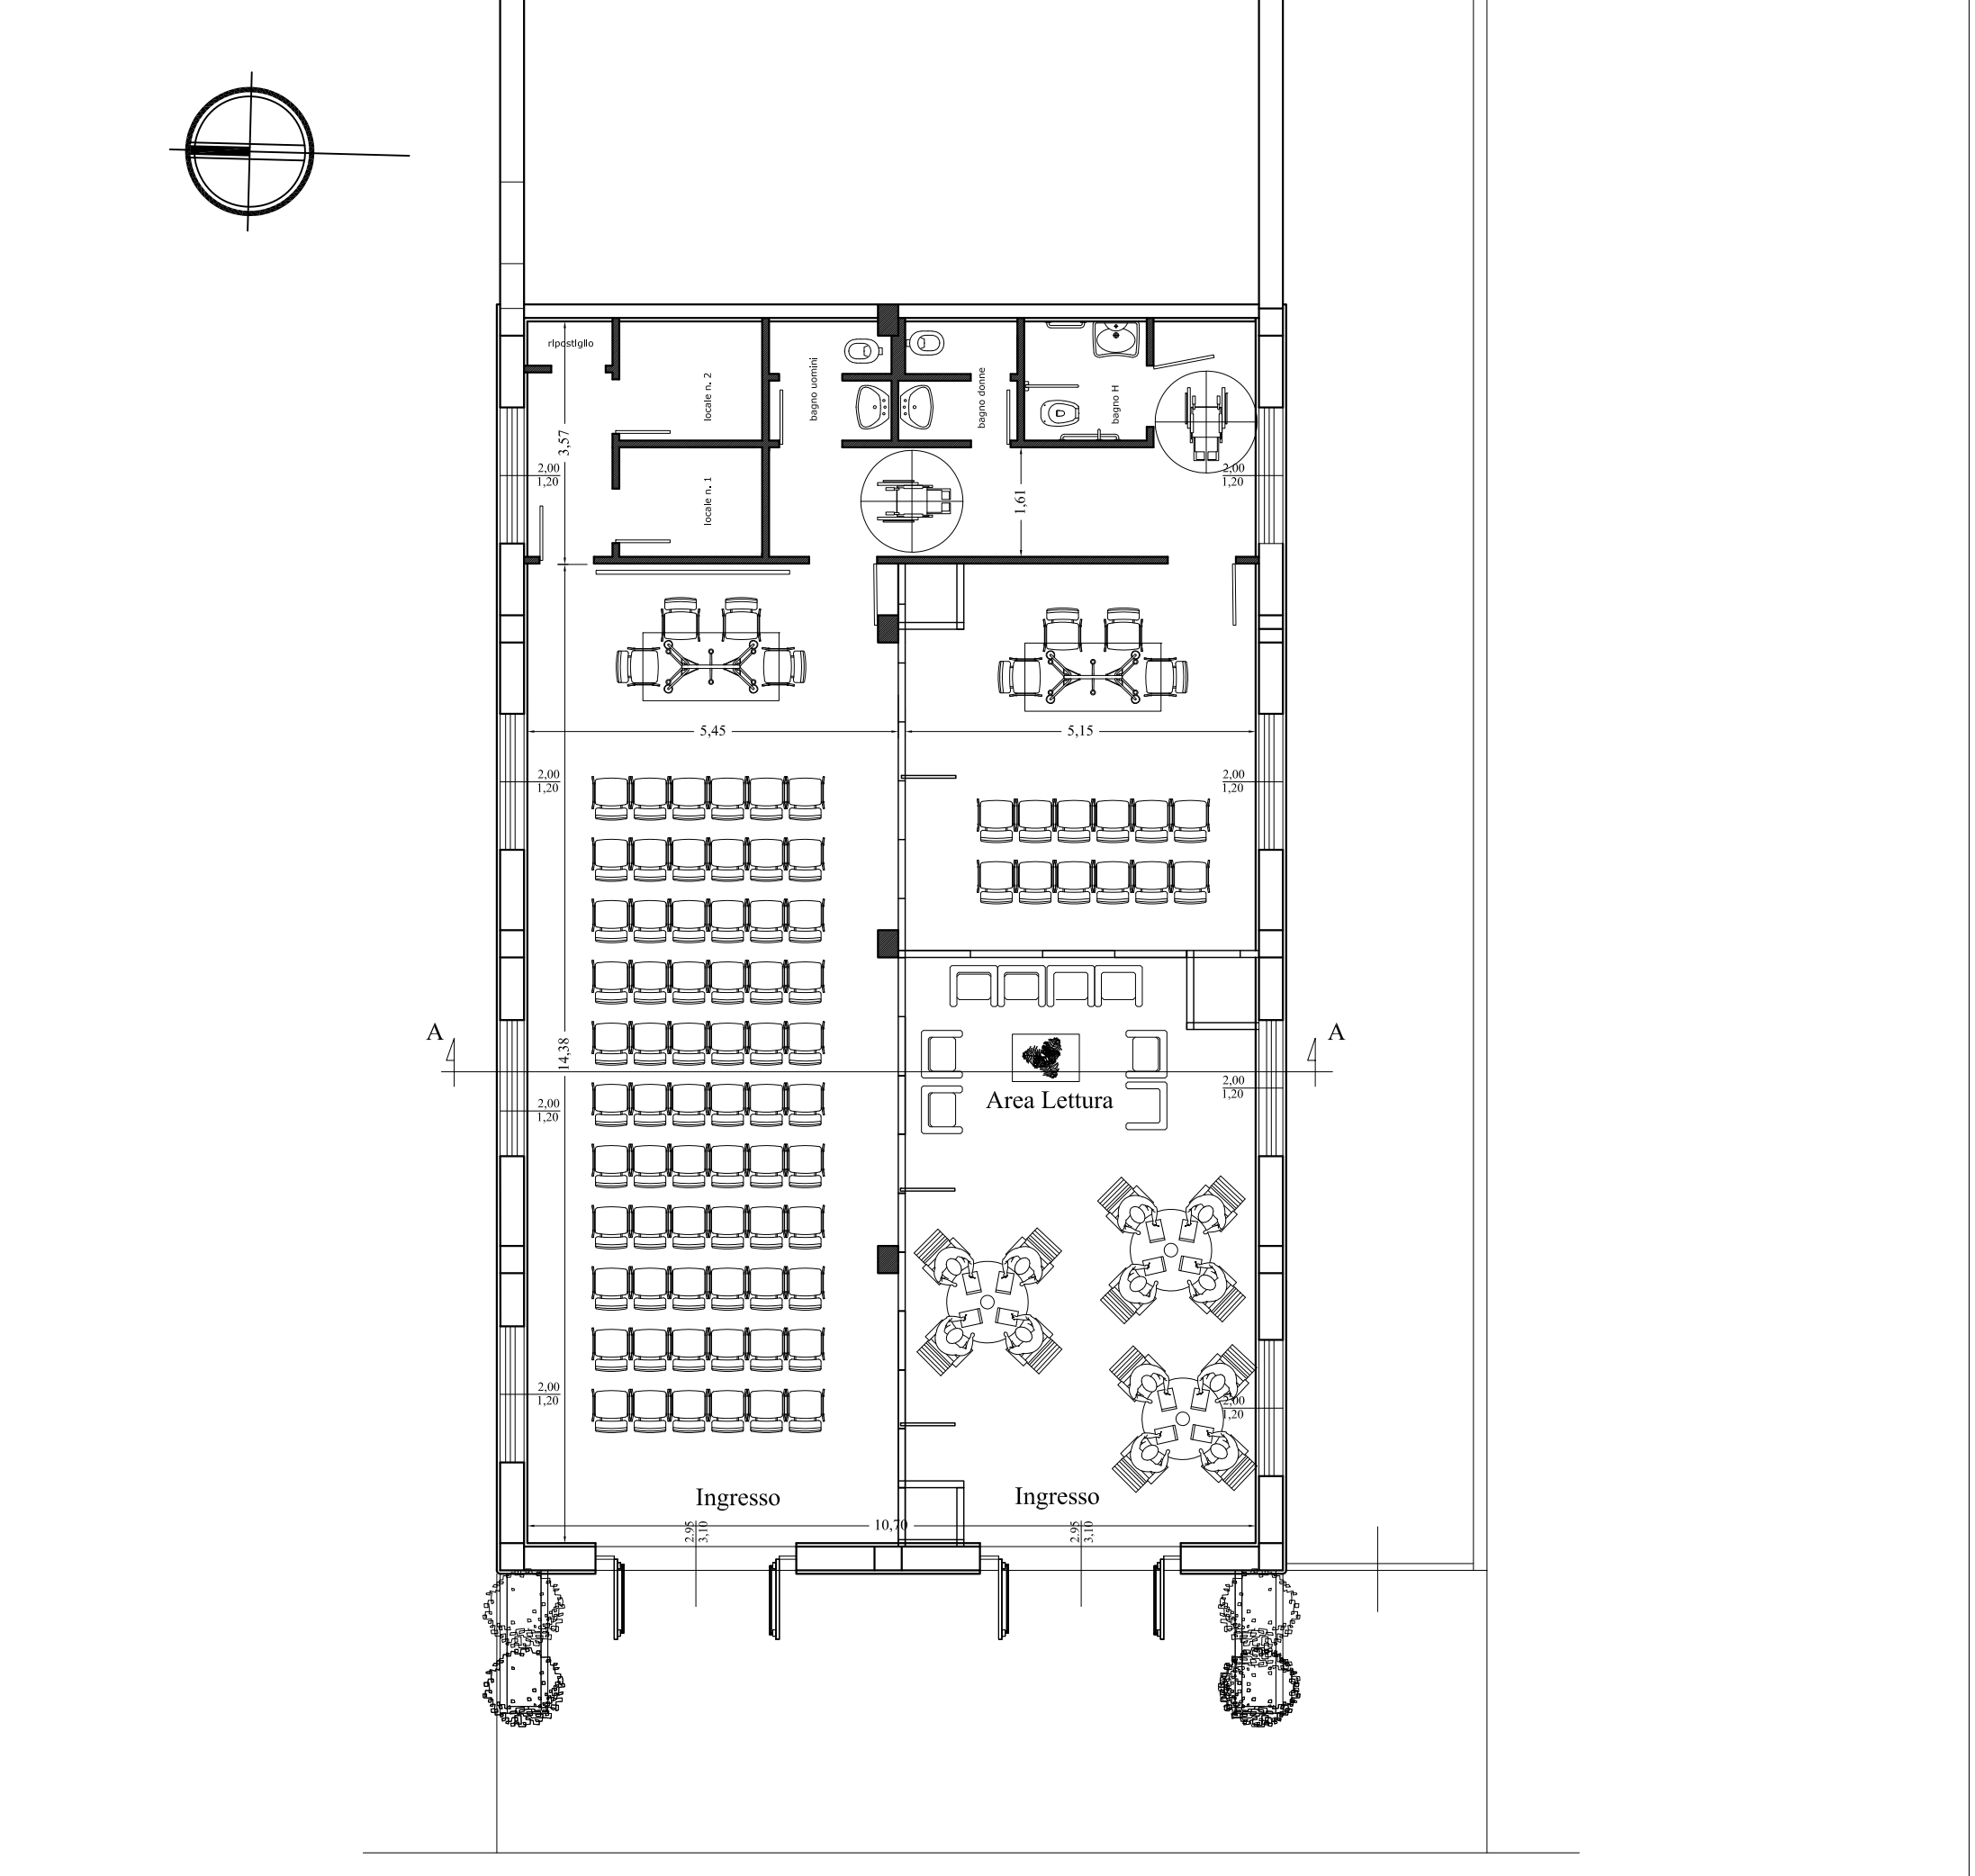

Pianta dello stato di progetto