Schema di irrorazione - scala 1:250 -

LEGENDA SEGNI GRAFICI

- Tubazione perimetrale ad anello in PE 100 ϕ 110 PN 25 per impianto di irrigazione
- Raggio di azione degli irrigatori espresso in metri- zone del terreno di giuoco irrigate
- Pozzetti di raccordo pedonale di dimensioni 40x40x40 realizzati con elementi prefabbricati in cemento vibrato dotati di impronte laterali per l'immissione dei tubi.
- Pozzetti di raccordo pedonale di dimensioni 80x80x80 realizzati con elementi prefabbricati in cemento vibrato dotati di impronte laterali per l'immissione dei tubi.

Particolare 1 - Schema di montaggio irrigatore

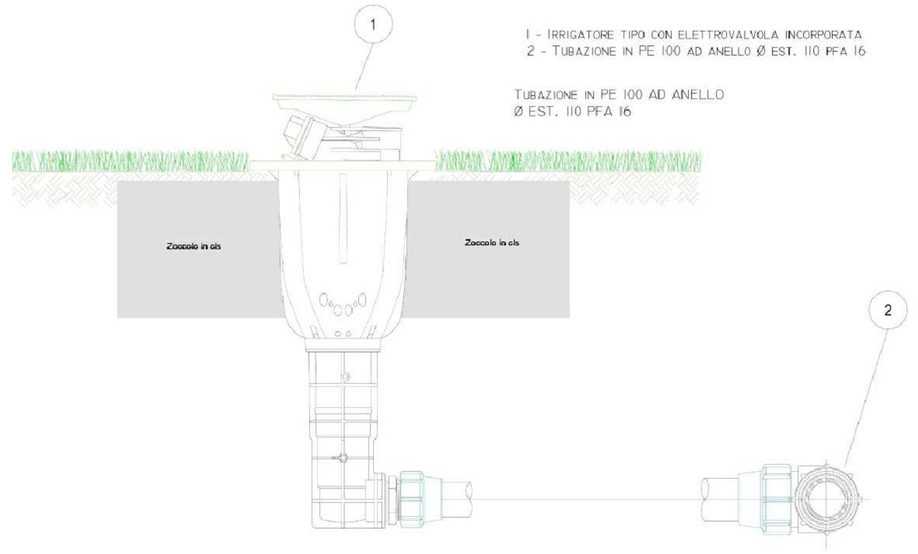

Particolare 2 - Serbatoio e pozzetti di manovra componenti l'impianto di irrigazione scala 1:25

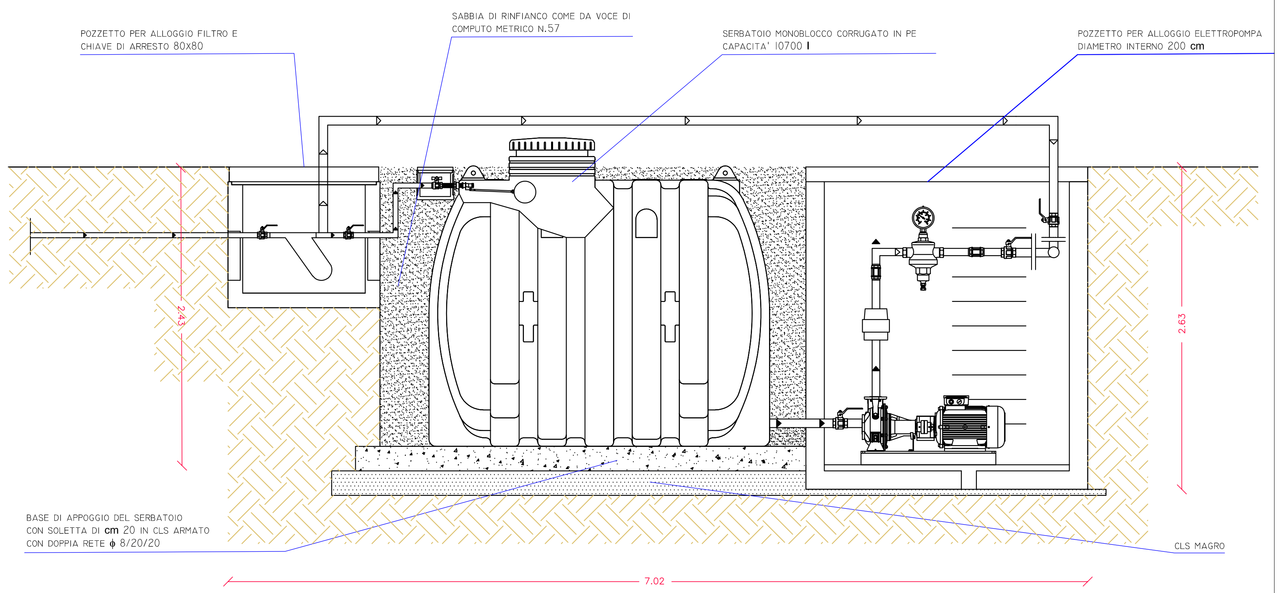

COMUNE DI CAPACCIO PAESTUM (SA)
AREA V:
Lavori pubblici- Opere pubbliche - Servizi idrici integrati -
Programmazione strategica e finanziamenti Europei - BDAP - VAS

ADEGUAMENTO CAMPO SPORTIVO "TENENTE VAUDANO"

Progetto esecutivo approvato con
☐ Delibera di CC ☐ Delibera di GC ☐ Determinazione Dirigenziale
n. _____ del __/____/2019

RUP: ing. Giovanni Vito BELLO
Progettista: ing. Giovanni Vito BELLO
Collaboratori: ing. Errico TADDEO
arch. Carlo PECORARO

Commissario
Dott.ssa Rosa Maria FALASCA

Segretario Generale
dott. Andrea D'AMORE

1.0	VERSIONE INIZIALE	VEDI DATA DI APPROVAZIONE
VER. N°	NOTE DI VERSIONE	DATA VERSIONE

Schema di irrorazione.

PROGETTO
- -
SERIE
ARCH
NUMERO
2.2
SCALA
1:250/25