Schema del drenaggio inclinato -scala 1:250-

LEGENDA SEGNI GRAFICI

- Tubazione primaria in PE corrugata microforata a 180° nella parte superiore ϕ 160
- Tubazione secondaria in PE corrugata microforata a 270° nella parte superiore ϕ 90
- Direzione di smaltimento delle acque di irrigazione e piovane
- Sistemazione delle pendenze con tipologia "a falde" del campo di giuoco per destinazione vedi tavola ARCH 2.4
- Pozzetti di raccordo pedonale di dimensioni 40x40x40 realizzati con elementi prefabbricati in cemento vibrato dotati di impronte laterali per l'immissione dei tubi.
- Pozzetti di raccordo pedonale di dimensioni 80x80x80 realizzati con elementi prefabbricati in cemento vibrato dotati di impronte laterali per l'immissione dei tubi.
- Tubazione corrugata in PP per condotte di scarico non in pressione DN 250

COMUNE DI CAPACCIO PAESTUM (SA)
AREA VI
Lavori pubblici- Opere pubbliche - Servizi idrici integrati -
Programmazione strategica e finanziamenti Europei - BDAP - VAS

ADEGUAMENTO CAMPO SPORTIVO "TENENTE VAUDANO"

Progetto esecutivo approvato con
☐ Delibera di CC ☐ Delibera di GC ☐ Determinazione Dirigenziale
n._____ del ____/____/2019

RUP: ing. Giovanni Vito BELLO
Progettista: ing. Giovanni Vito BELLO
Collaboratori: ing. Errico TADDEO
arch. Carlo PECORARO

Commissario
Dott.ssa Rosa Maria FALASCA

Segretario Generale
dott. Andrea D'AMORE

1.0	VERSIONE INIZIALE	VEDI DATA DI APPROVAZIONE
VER. N°	NOTE DI VERSIONE	DATA VERSIONE

Schema di drenaggio inclinato e particolari.

PROGETTO
--
SERIE
ARCH
NUMERO
2.3
RAPP.
1:250/50/10

Particolare 1 - Schema a strati scala 1:10 -

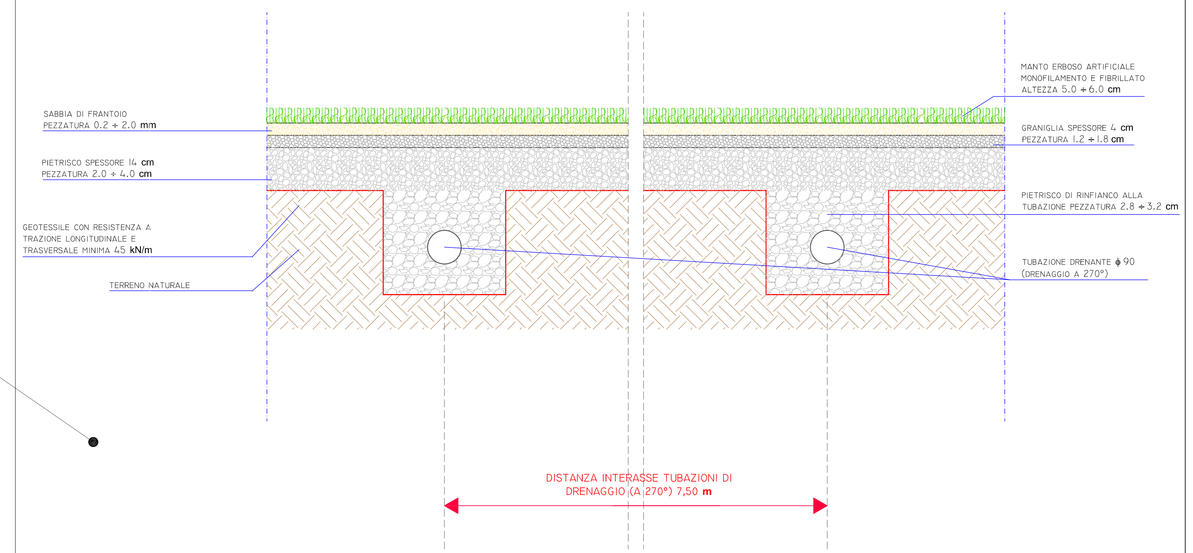

Particolare 2 - Profili tubazione longitudinale (drenante a 180°) scala 1:50 -

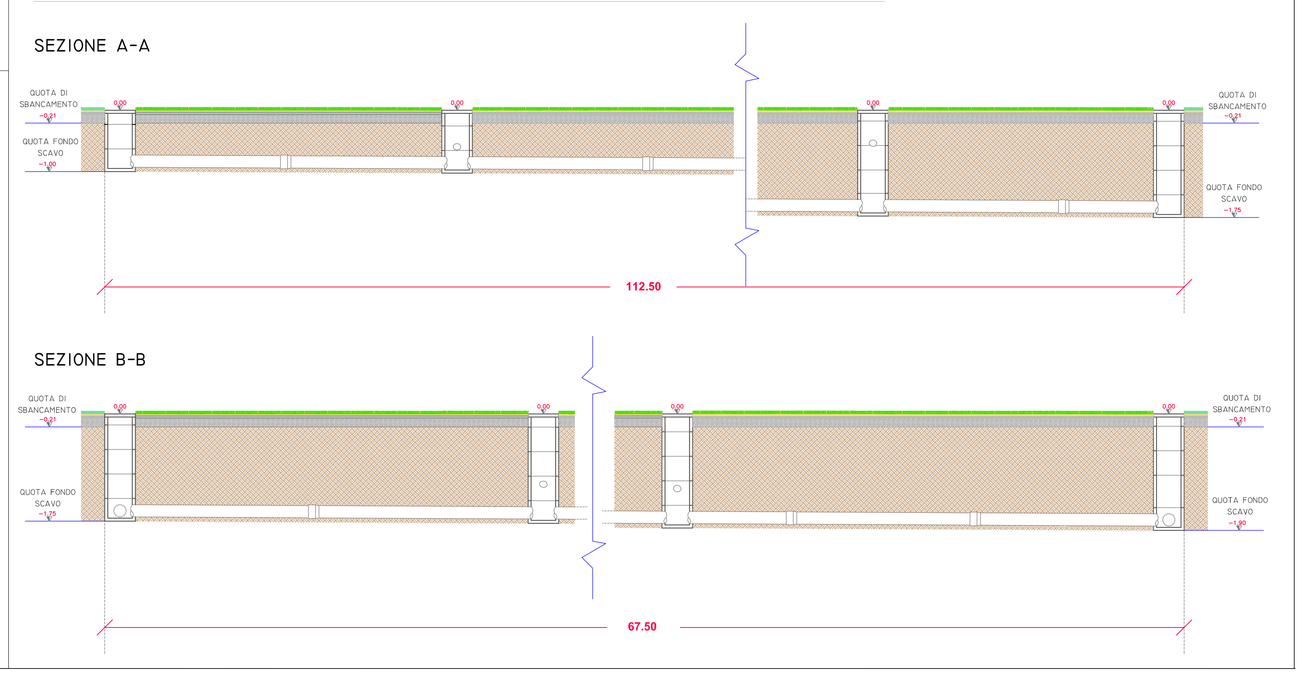

Particolare 4 - Sezione drenaggio perimetrale dettaglio pozzetto scala 1:10 -

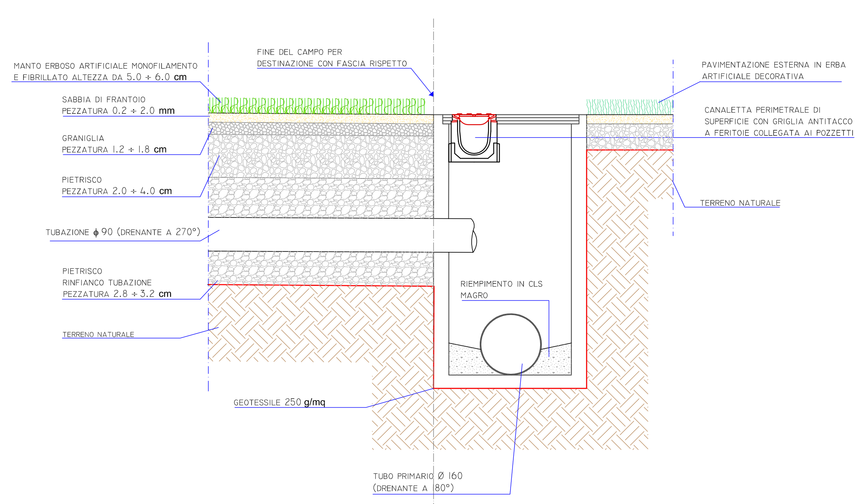
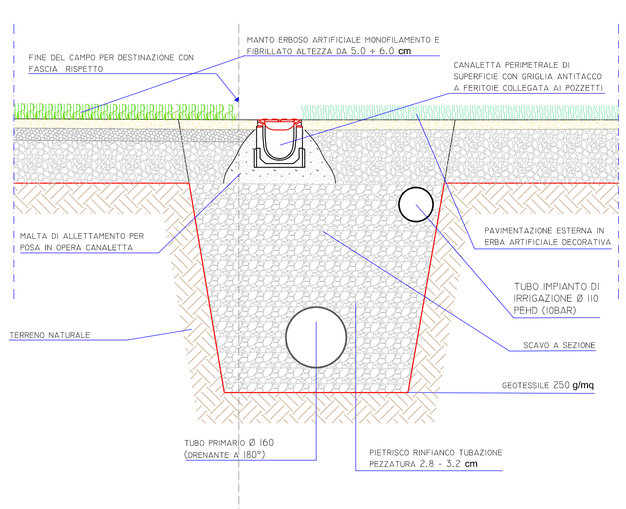
Particolare 3 - Sezione drenaggio perimetrale scala 1:10 -