



## COMUNE DI CAPACCIO PAESTUM

Opera

### LAVORI DI COMPLETAMENTO DELLE OPERE DEL TERRAZZAMENTO "A" DELL'AMPLIAMENTO DEL CIVICO CIMITERO IN PROGETTO FINANZA

Livello progettuale

### PROGETTO ESECUTIVO

Elaborato		INQUADRAMENTO TERRITORIALE COROGRAFIA-AEROFOTOGRAMMETRIA- AEROFOTOGRAMMETRIA DEL PARTICOLARE-ORTOFOTO-STALCIO STRUMENTO URBANISTICO PRG-STALCIO CATASTALE		Scala
TAV. 01				VARIE
30/09/2019		PRIMA EMISSIONE		
Data	Rev.	Descrizione		Redattore

PROGETTISTA

ING. CARMINE LANDI

DIREZIONE LAVORI

IL COLLAUDATORE

COMMITTENTE:

COMUNE DI CAPACCIO PAESTUM  
AREA V

Verificato:

Visto:


Approvato:

RUP: ing. Carmine Greco






**Comune di Capaccio-Paestum**  
Assessorato all'Urbanistica

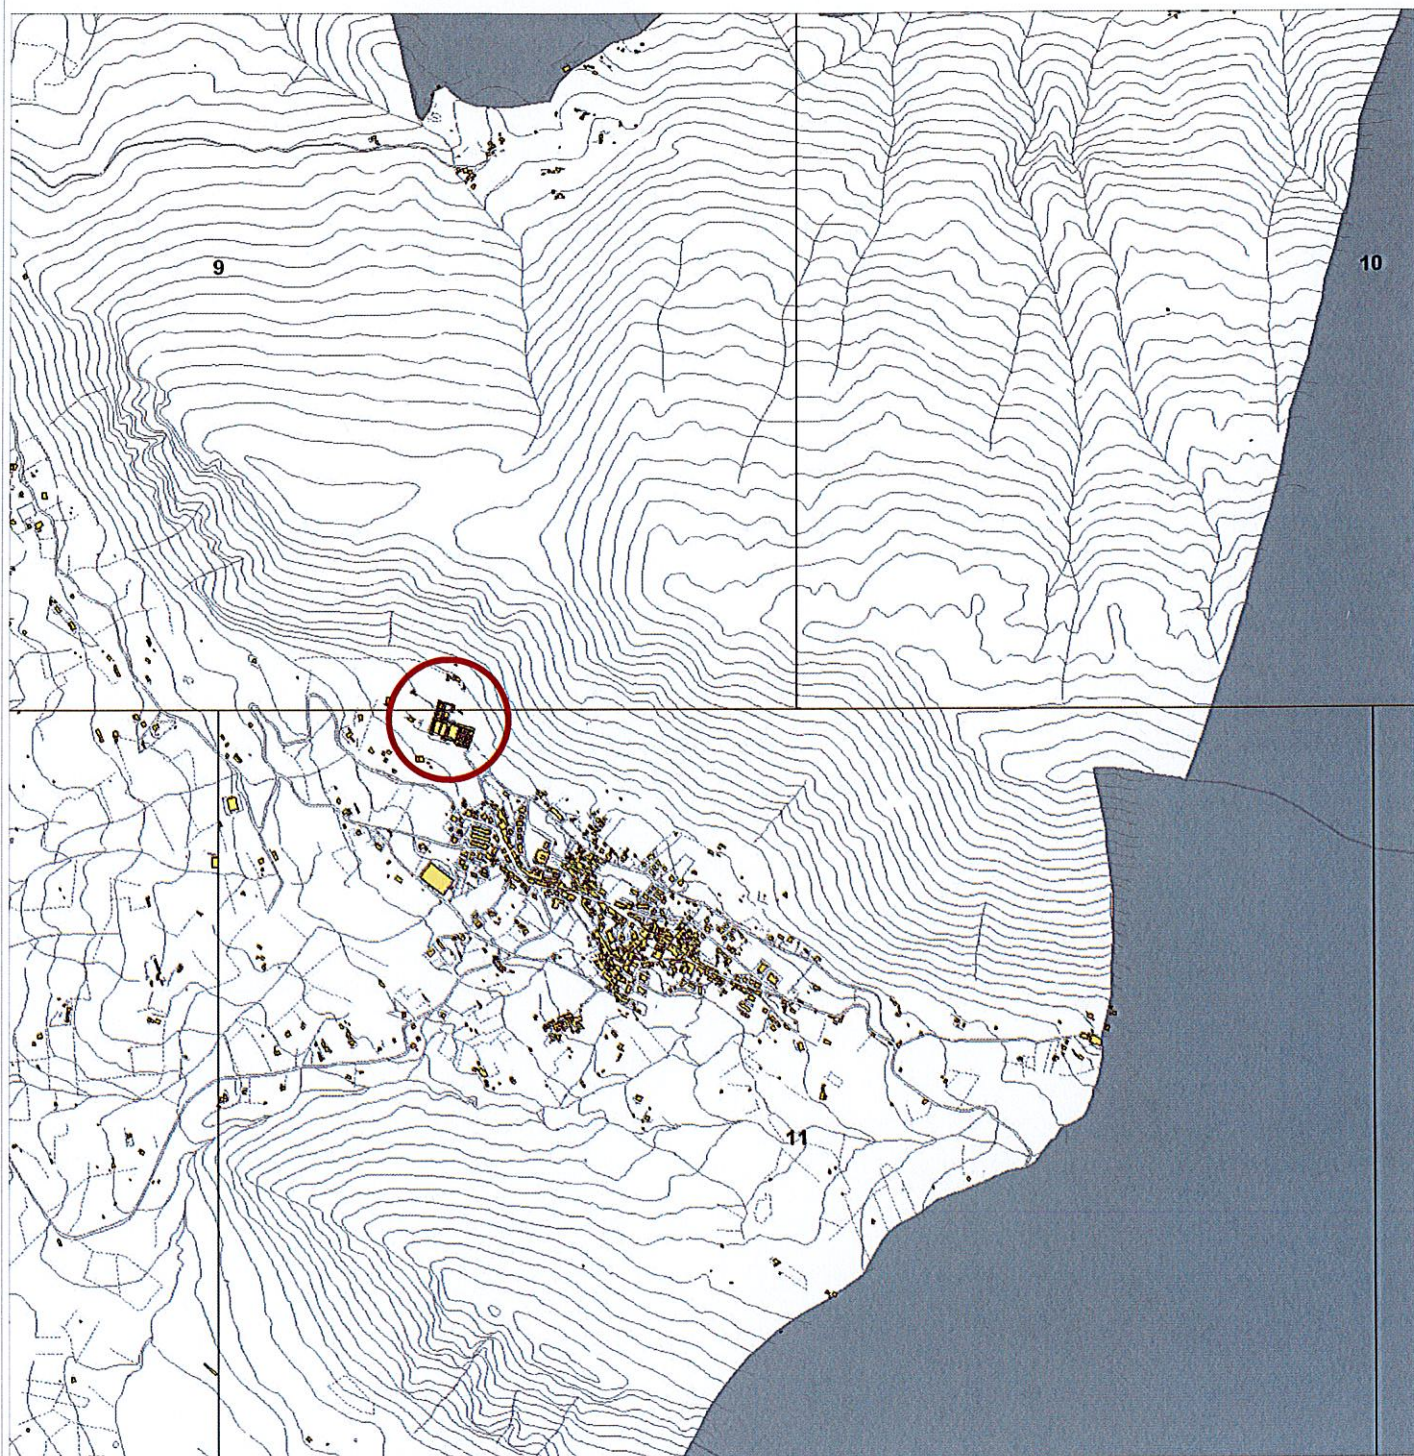


**Scala 1:25000**  
Cartografia volo 2002

Realizzazione software a cura di:  
**Risorse Ambientali - Salerno**



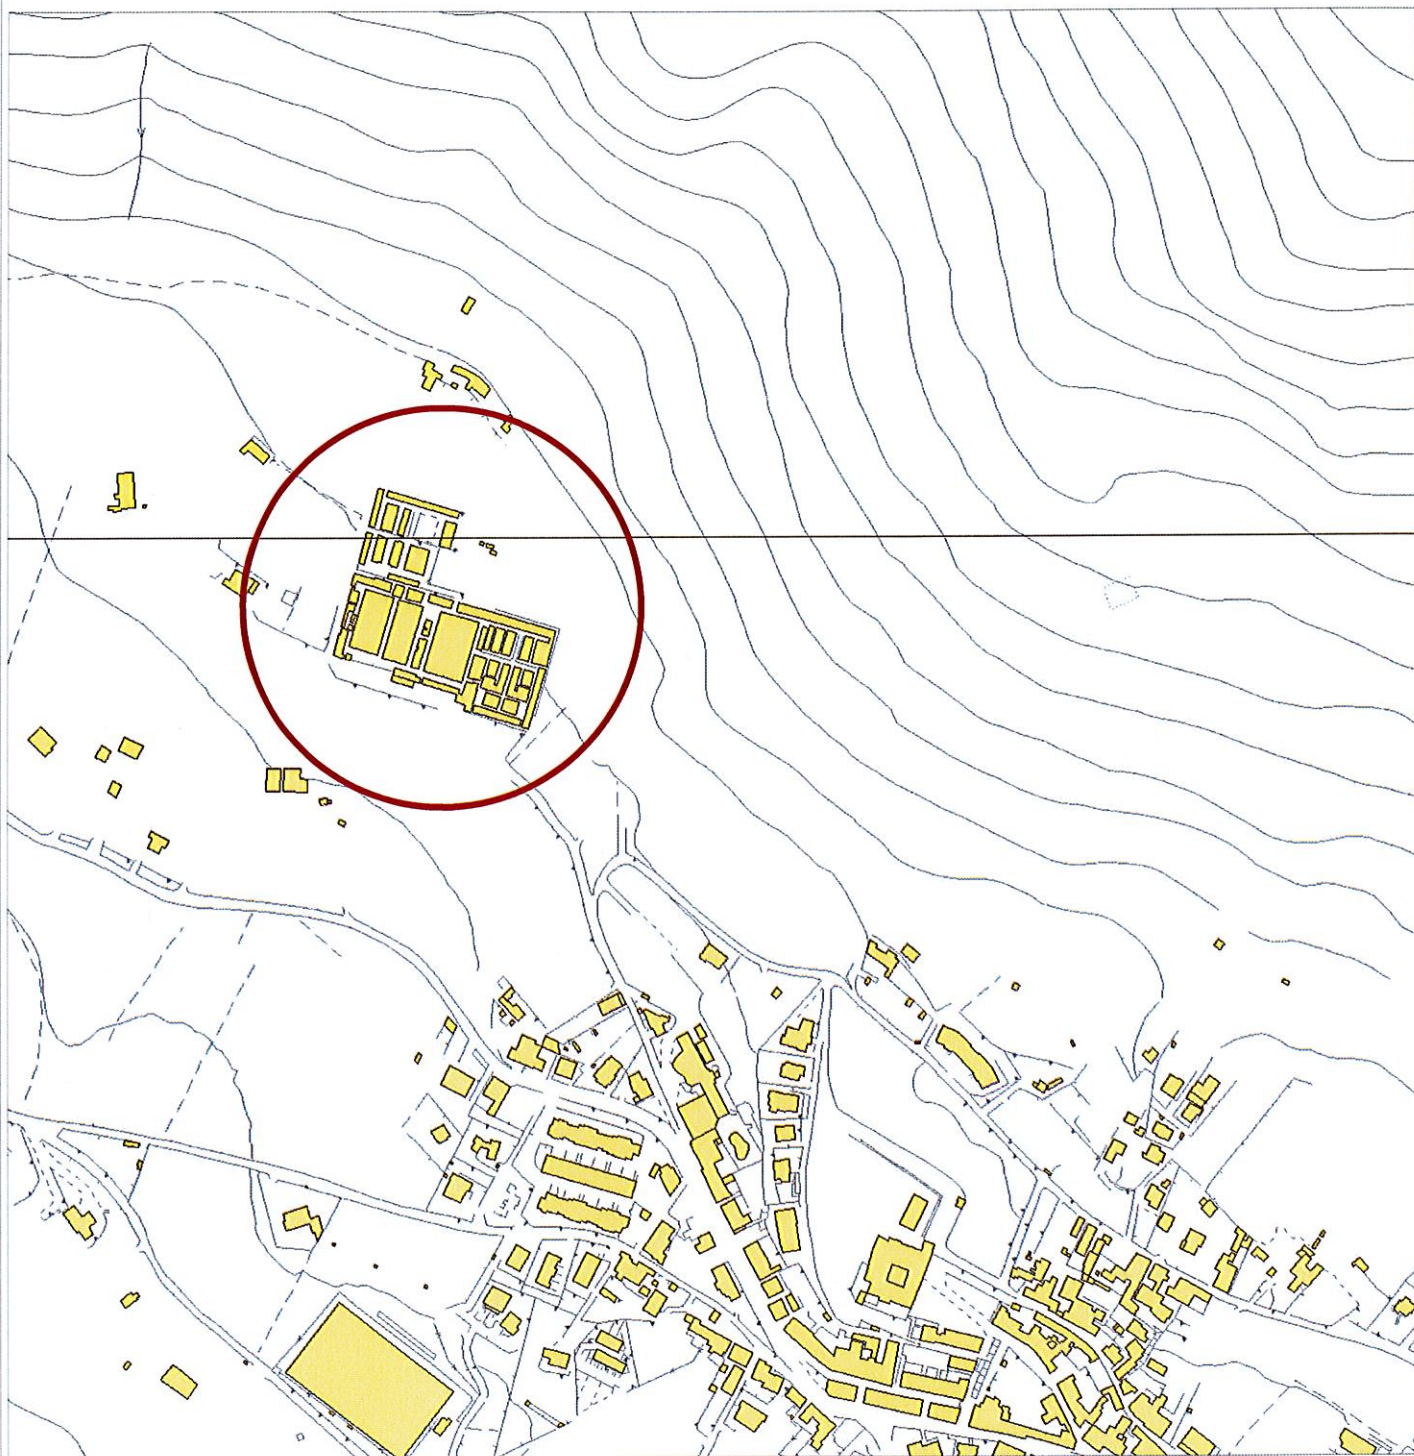

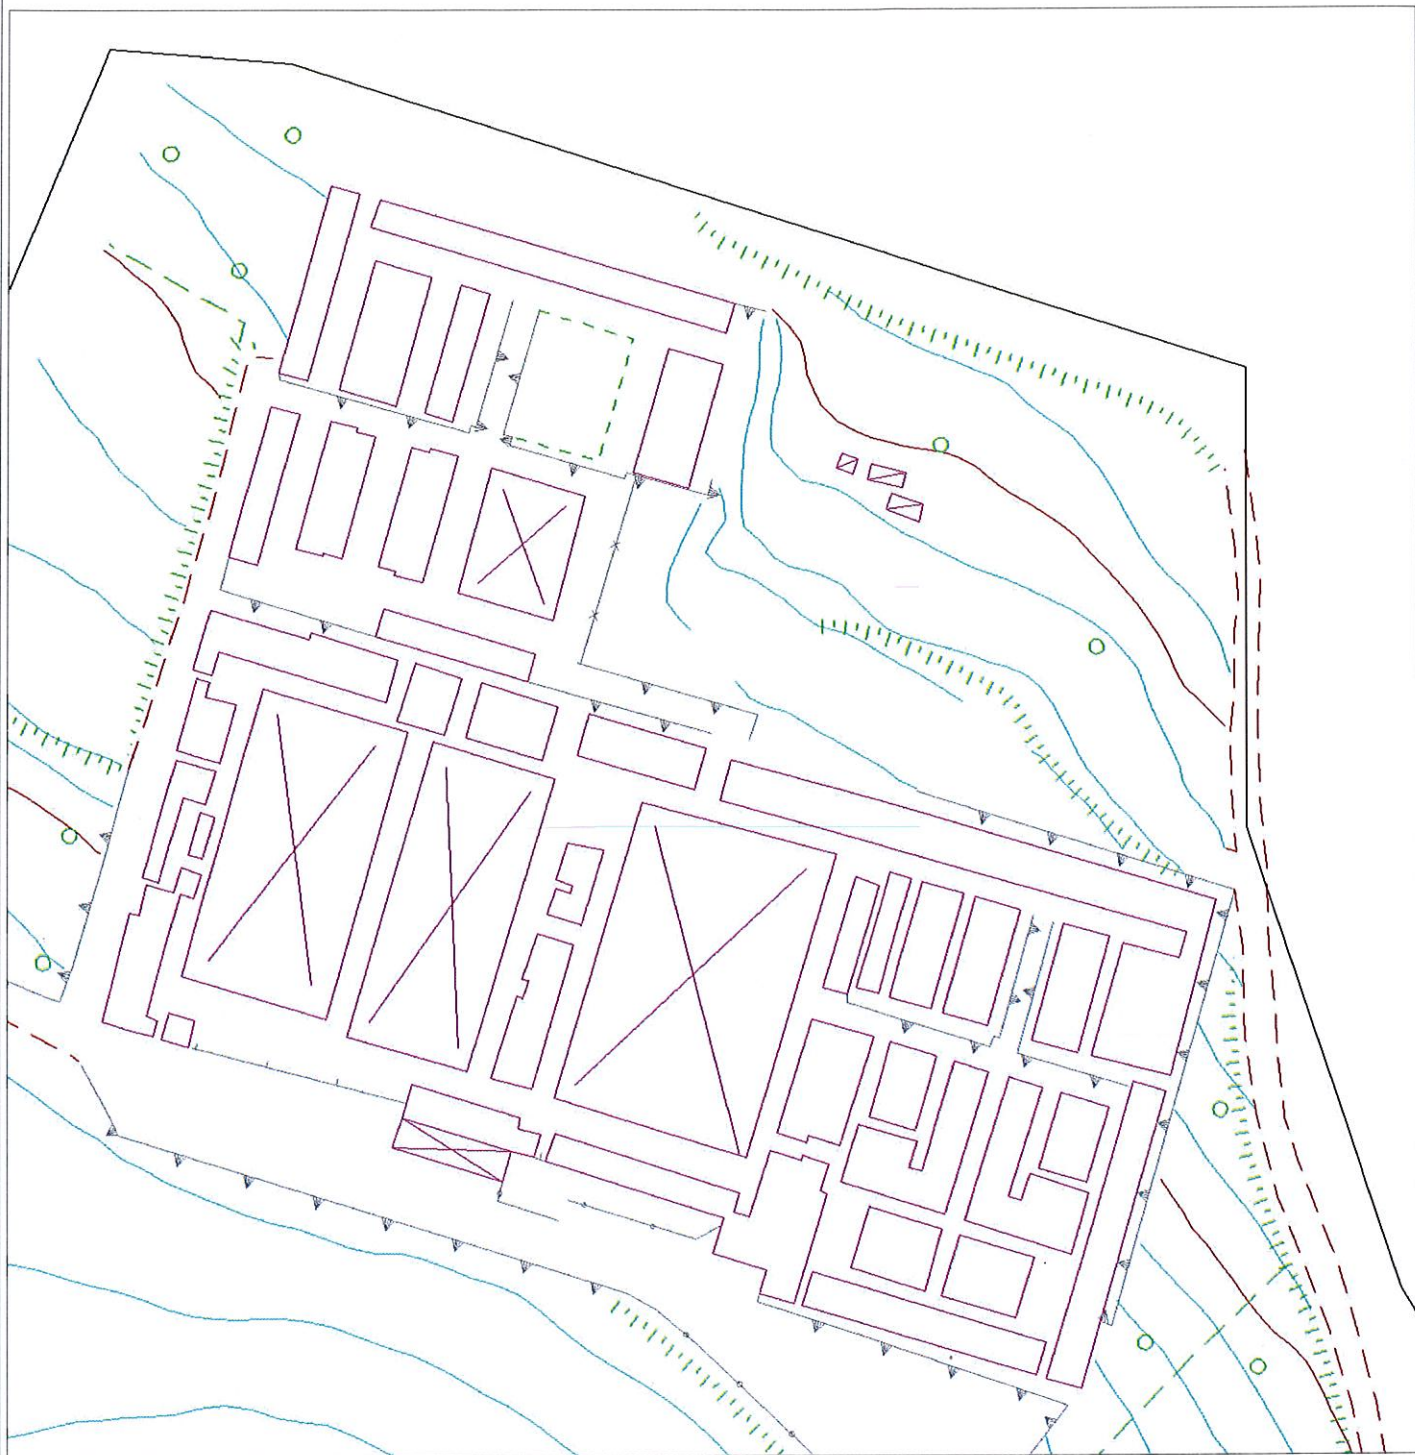


Scala 1:1000

Cartografia volo 2002

Realizzazione software a cura di:

**Risorse Ambientali - Salerno**



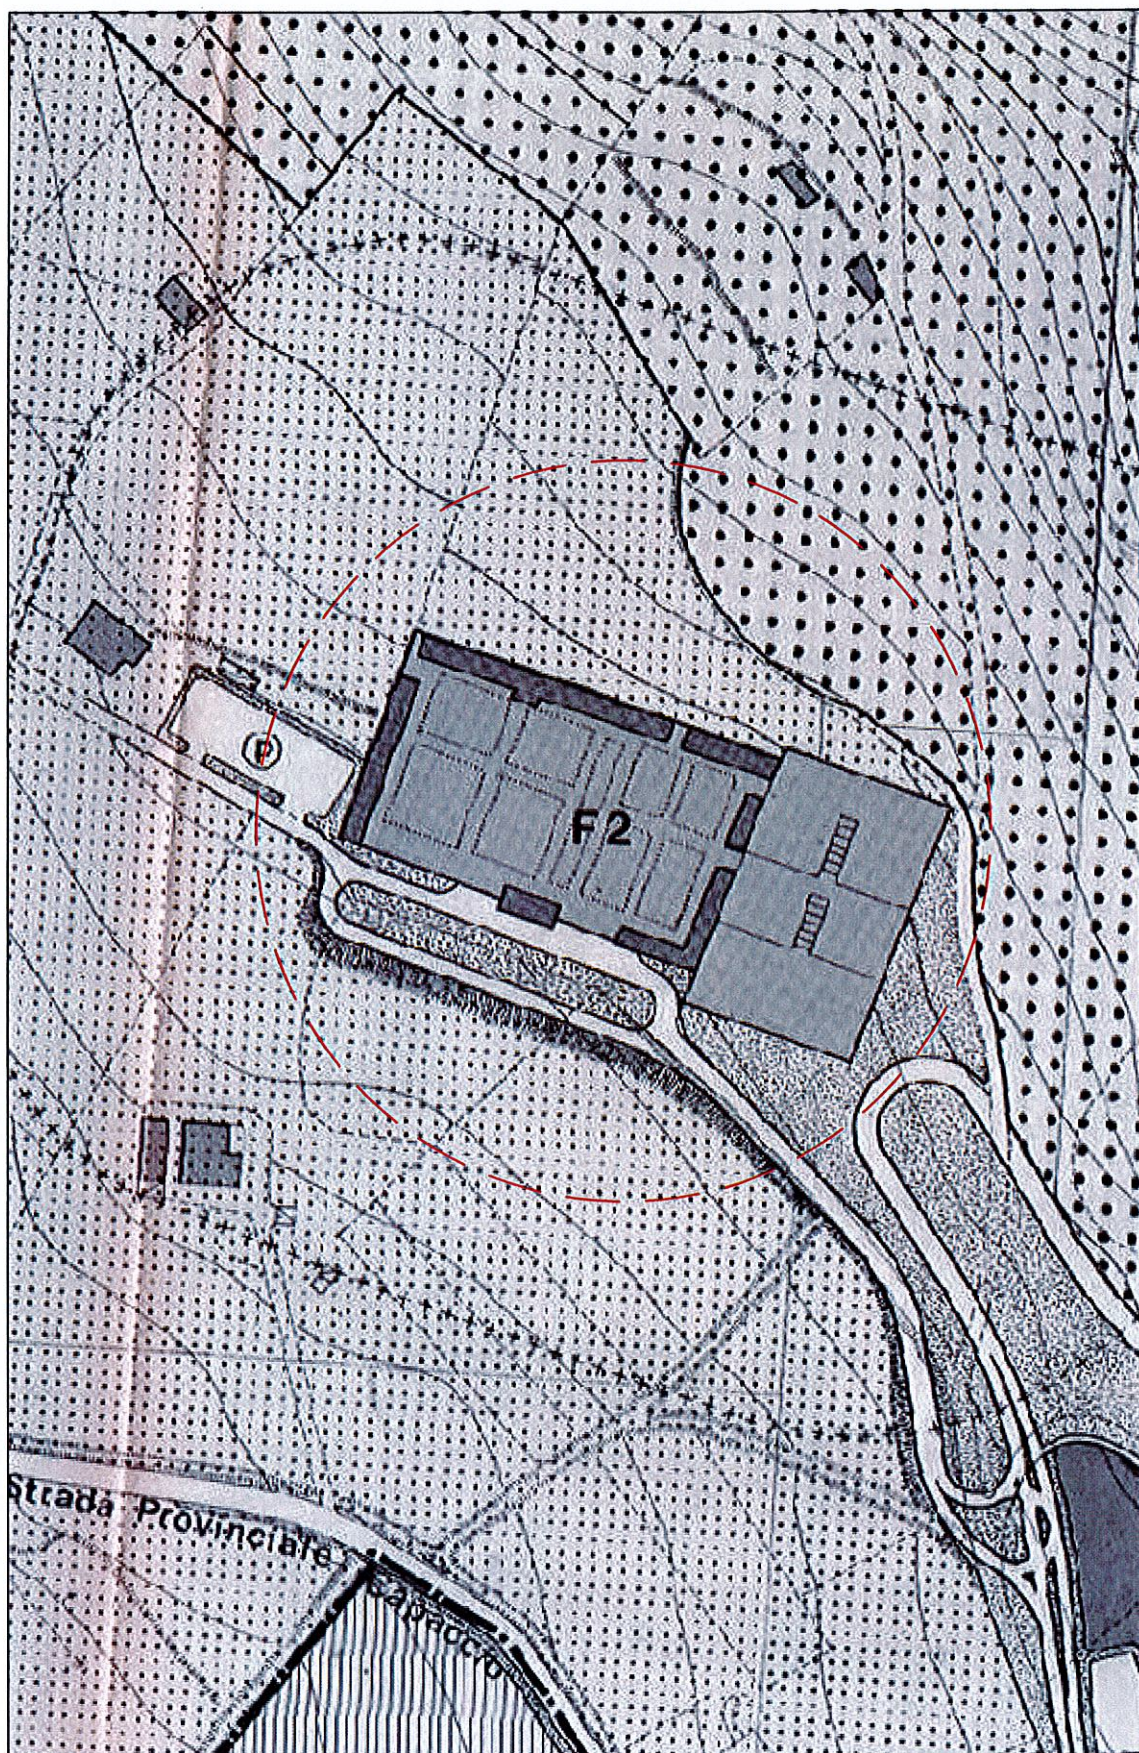



## ORTOFOTO



[www.google.it/maps](http://www.google.it/maps)



Area oggetto d'intervento

## STRALCIO CATASTALE

