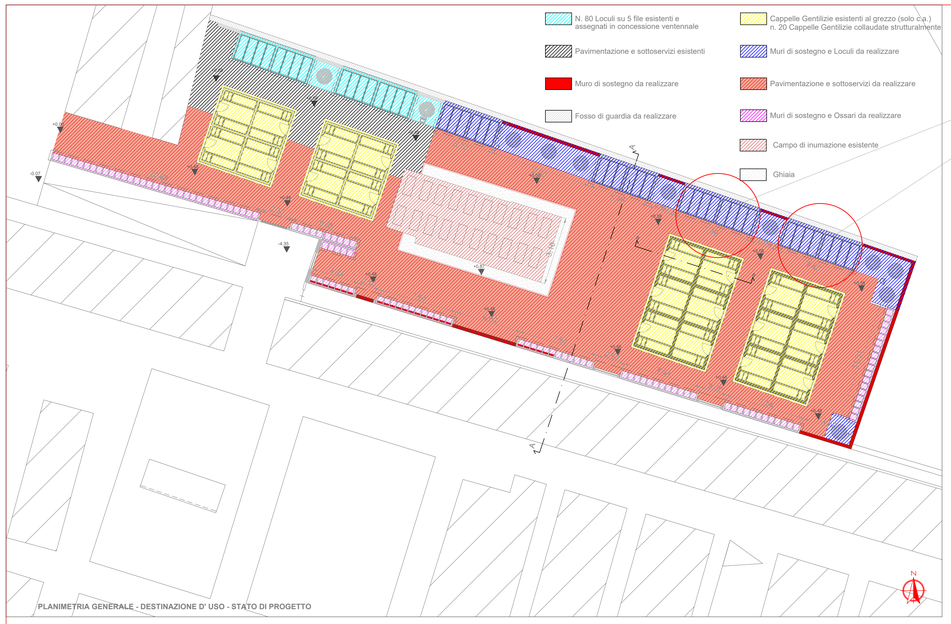

STATO DI PROGETTO CORPO N.2 DA N.4+4 LOCULI SU N.5 FILE
PROSPETTI- PIANTE E SEZIONI

scala 1:50

Ubicazione loculi

Sezione longitudinale A-A

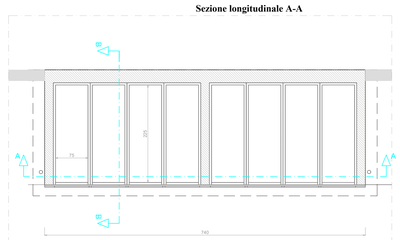

Pianta

Pianta copertura

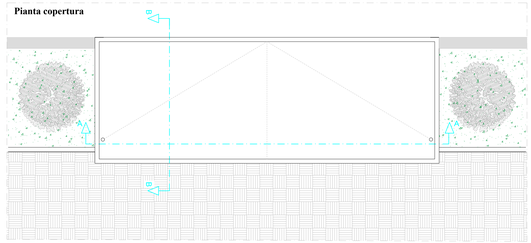

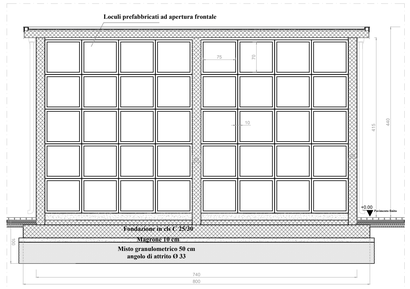

Sezione longitudinale A-A

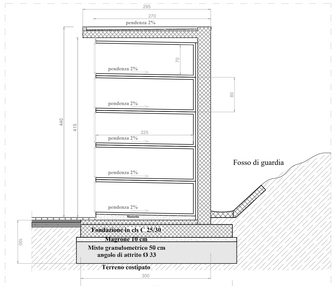

Sezione trasversale B-B

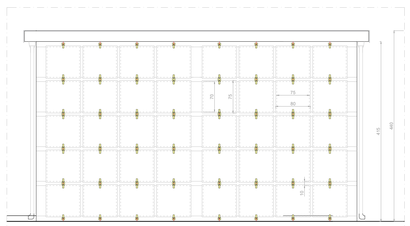

Prospetto frontale loculi

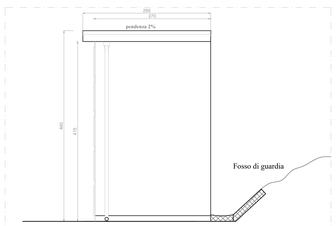

Prospetto laterale loculi

COMUNE DI CAPACCIO PAESTUM

Opera

LAVORI DI COMPLETAMENTO DELLE OPERE DEL TERRAZZAMENTO "A" DELL'AMPLIAMENTO DEL CIVICO CIMITERO IN PROGETTO FINANZA

Livello progettuale

PROGETTO ESECUTIVO

Elaborato	STATO DI PROGETTO:	Scala
TAV. 09.1	**CORPO N.2 MODULI DA N.4+4 LOCULI SU 5 FILE PLANIMETRIA GENERALE - PIANTE -PROSPETTI E SEZIONI**	1:50

Data	Rev.	Descrizione	Redattore
30/09/2019		PRIMA EMISSIONE	

PROGETTISTA	DIREZIONE LAVORI	IL COLLAUDATORE
ING. CARMINE LANDI		

COMMITTENTE: COMUNE DI CAPACCIO PAESTUM AREA V

RUP: ing. Carmine Greco

Verificato:

Approvato:

Visto: