
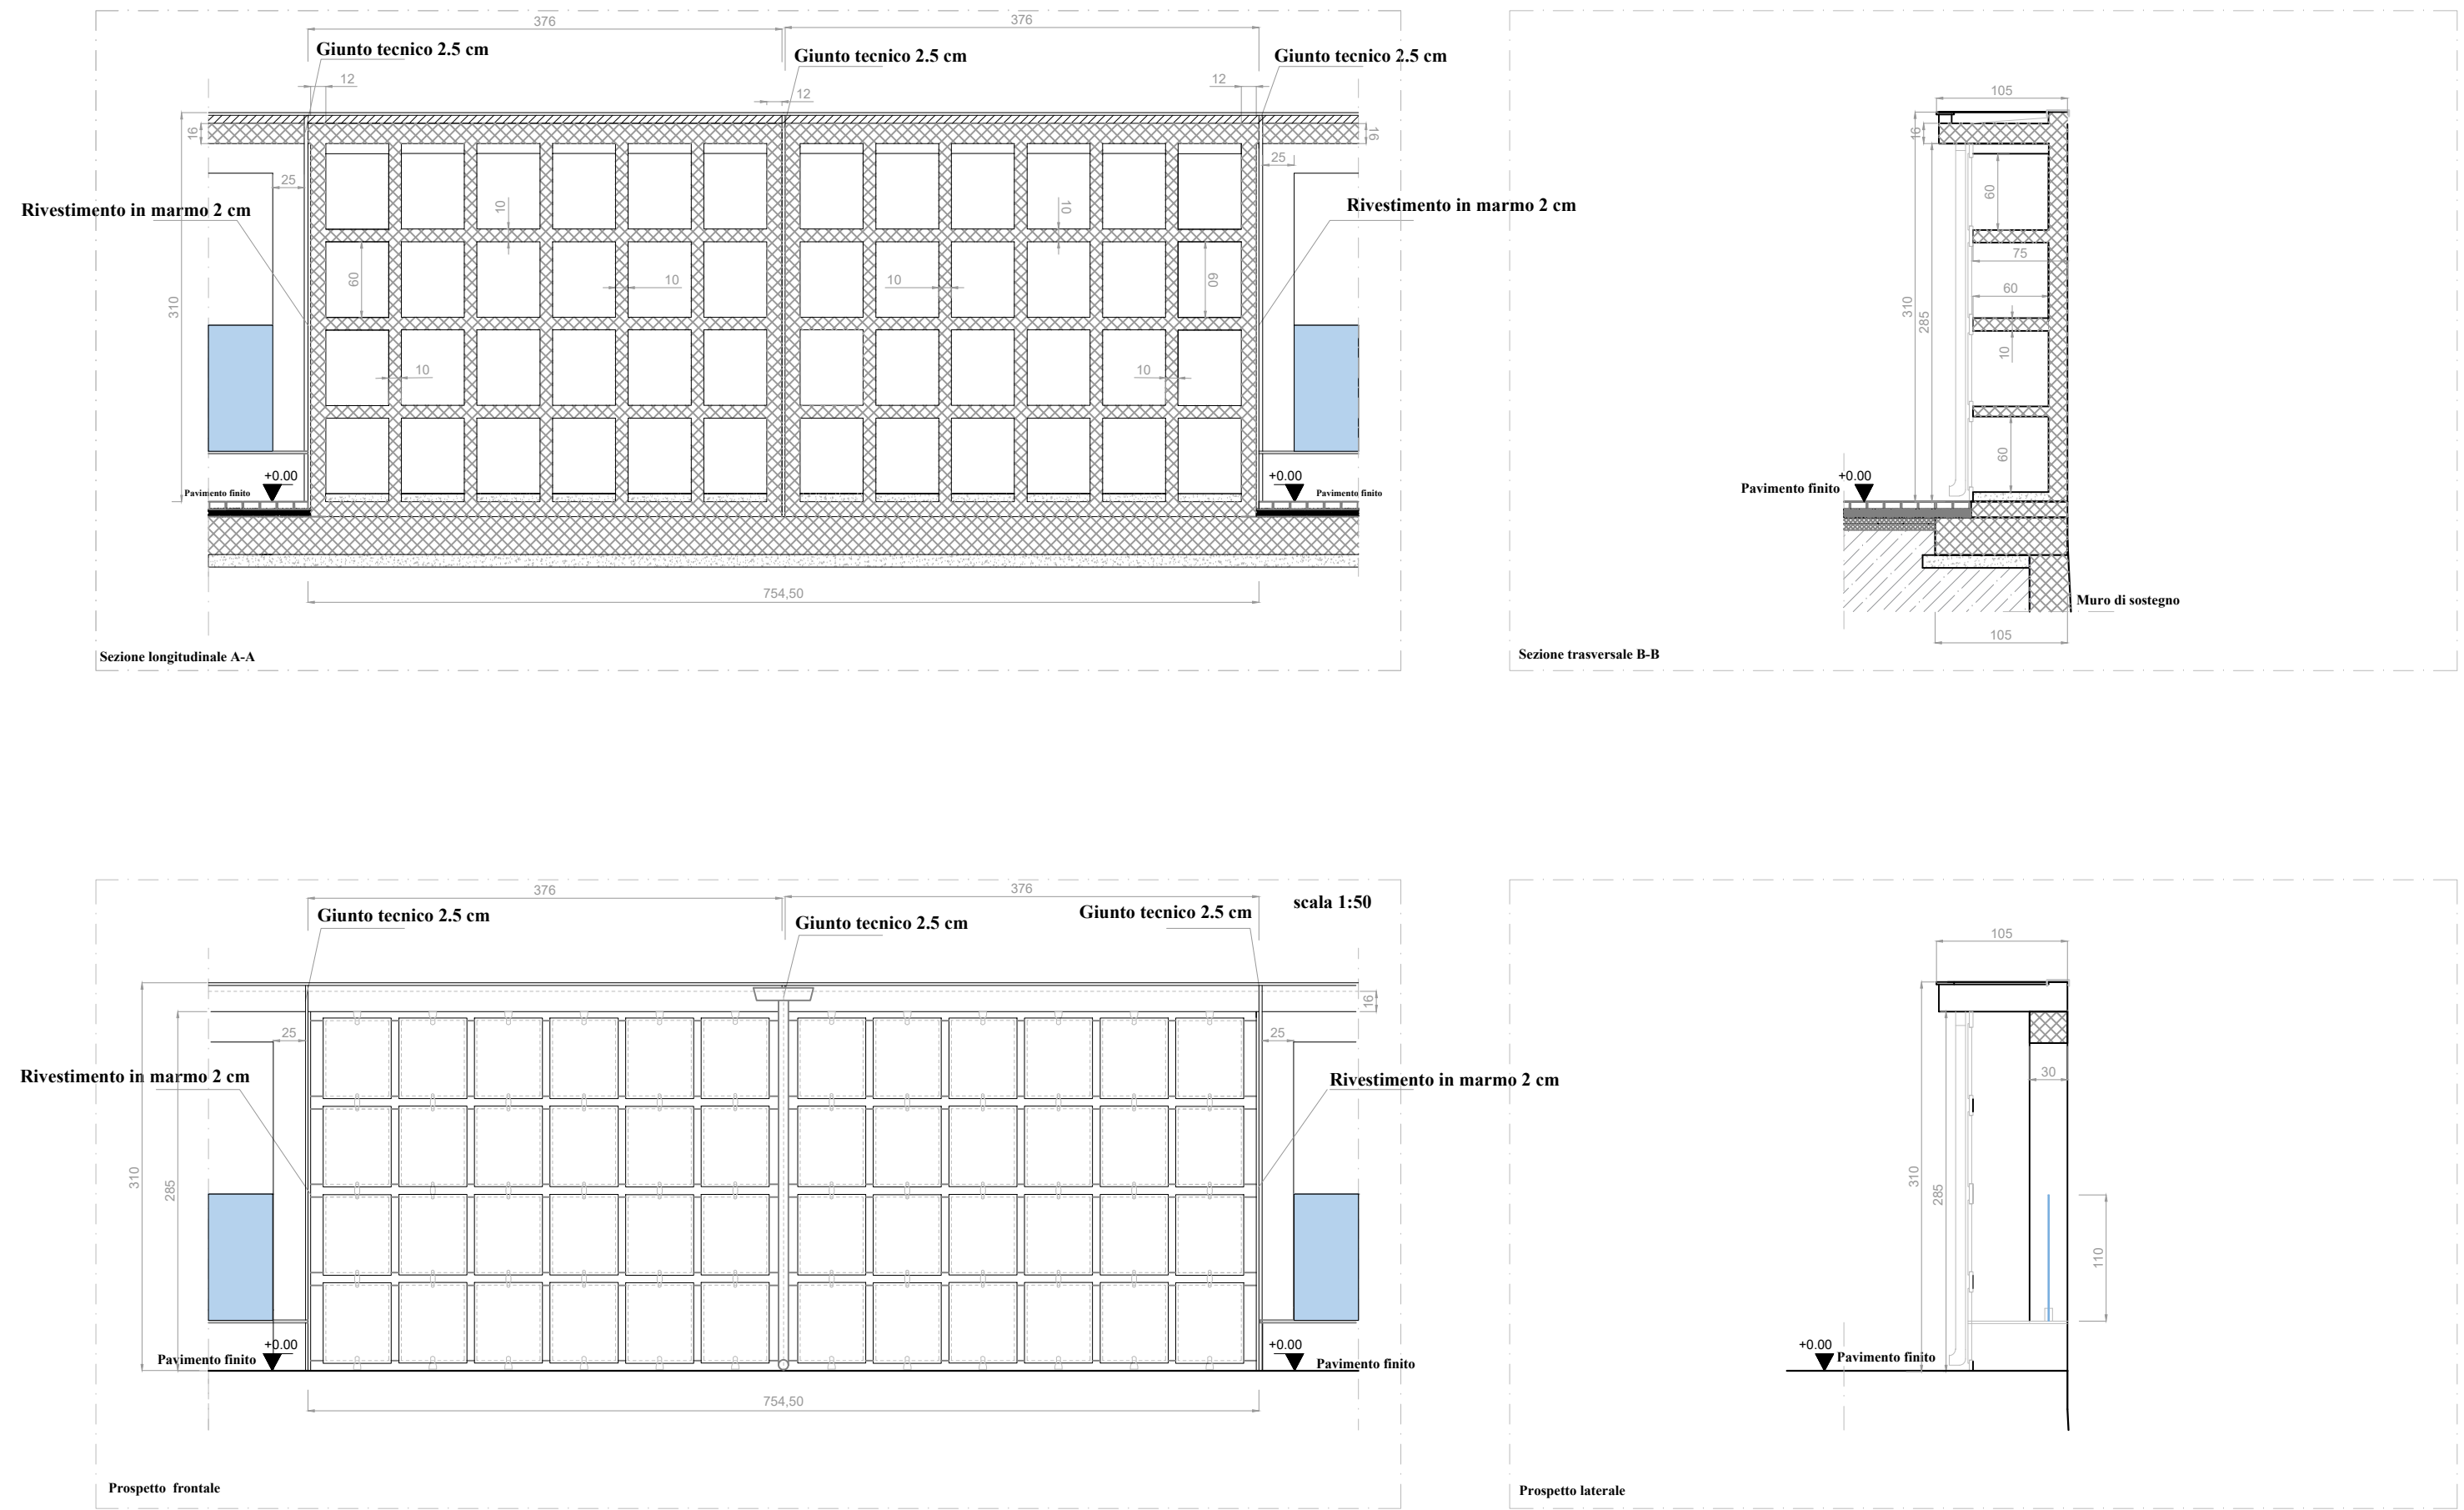


STATO DI PROGETTO CORPO DA N.6+6 OSSARI SU N.4 FILE
PROSPETTI - PIANTE E SEZIONI

scala 1:50

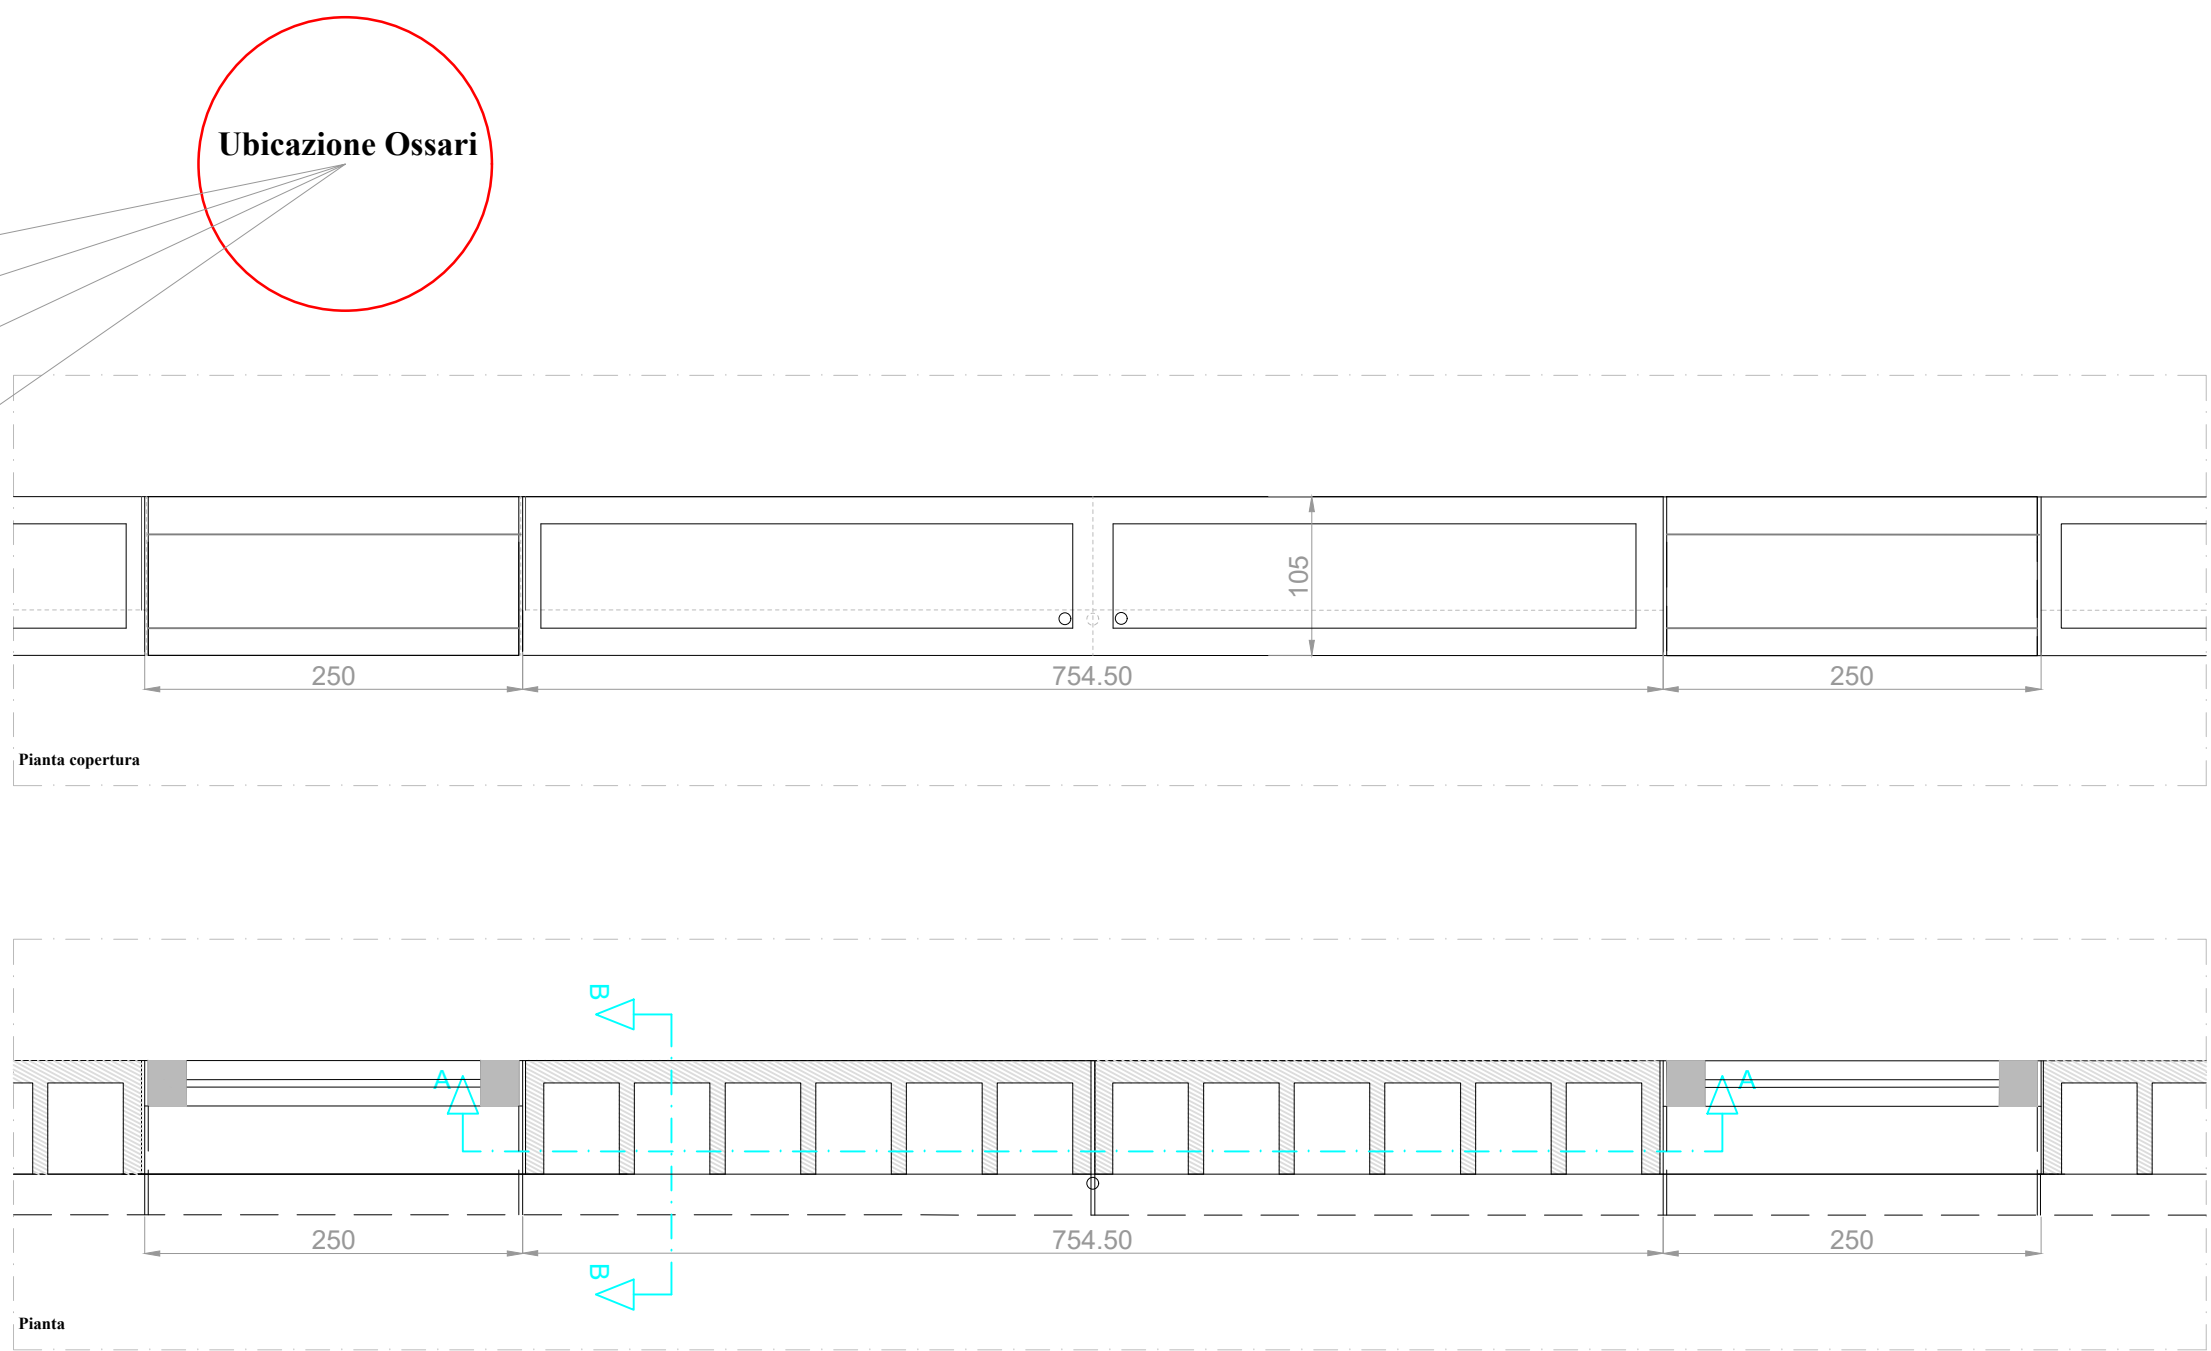

COMUNE DI CAPACCIO PAESTUM

Opera

LAVORI DI COMPLETAMENTO DELLE OPERE DEL
TERRAZZAMENTO "A" DELL'AMPLIAMENTO DEL CIVICO
CIMITERO IN PROGETTO FINANZA

Livello progettuale

PROGETTO ESECUTIVO

Elaborato
TAV. 09.4

STATO DI PROGETTO:
CORPO DA N.6+6 OSSARI SU N.4 FILE
PLANIMETRIA GENERALE - PIANTE
-PROSPETTI E SEZIONI

Scala
1:50

30/09/2019

PRIMA EMISSIONE

Data Rev. Descrizione Redattore

PROGETTISTA
ING. CARMEINE LANDI

DIREZIONE LAVORI

IL COLLAUDATORE

COMMITTENTE:
COMUNE DI CAPACCIO PAESTUM
AREA V

Verificato:

Visto:

RUP: ing. Carmine Greco

Approvato: