
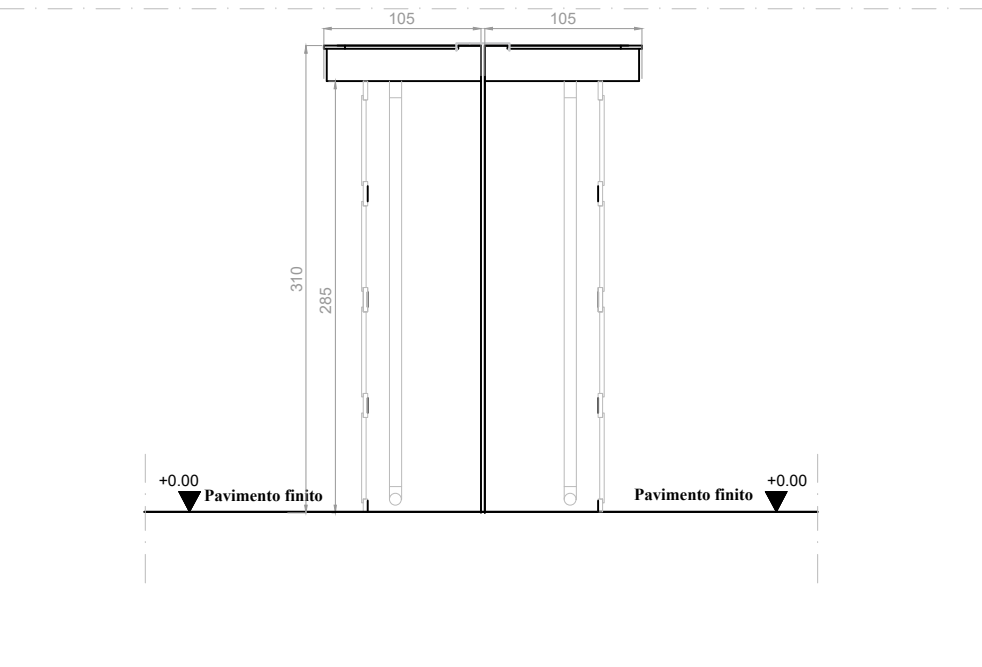
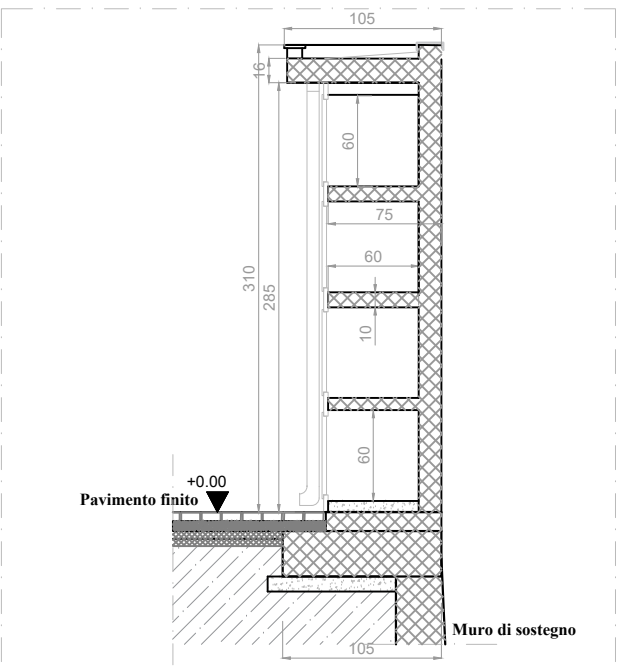
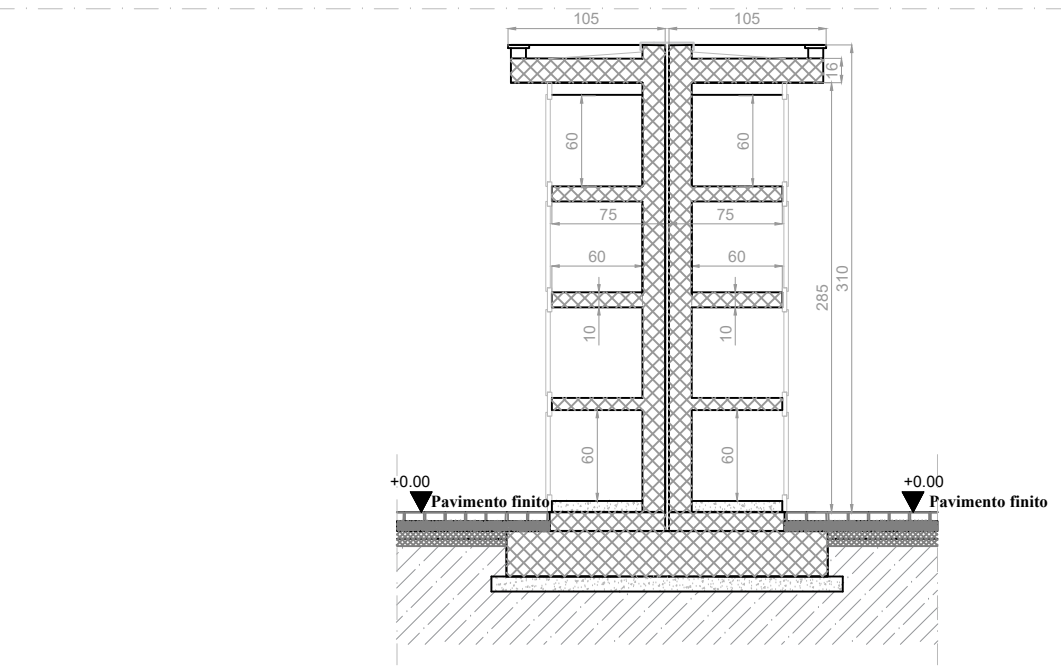
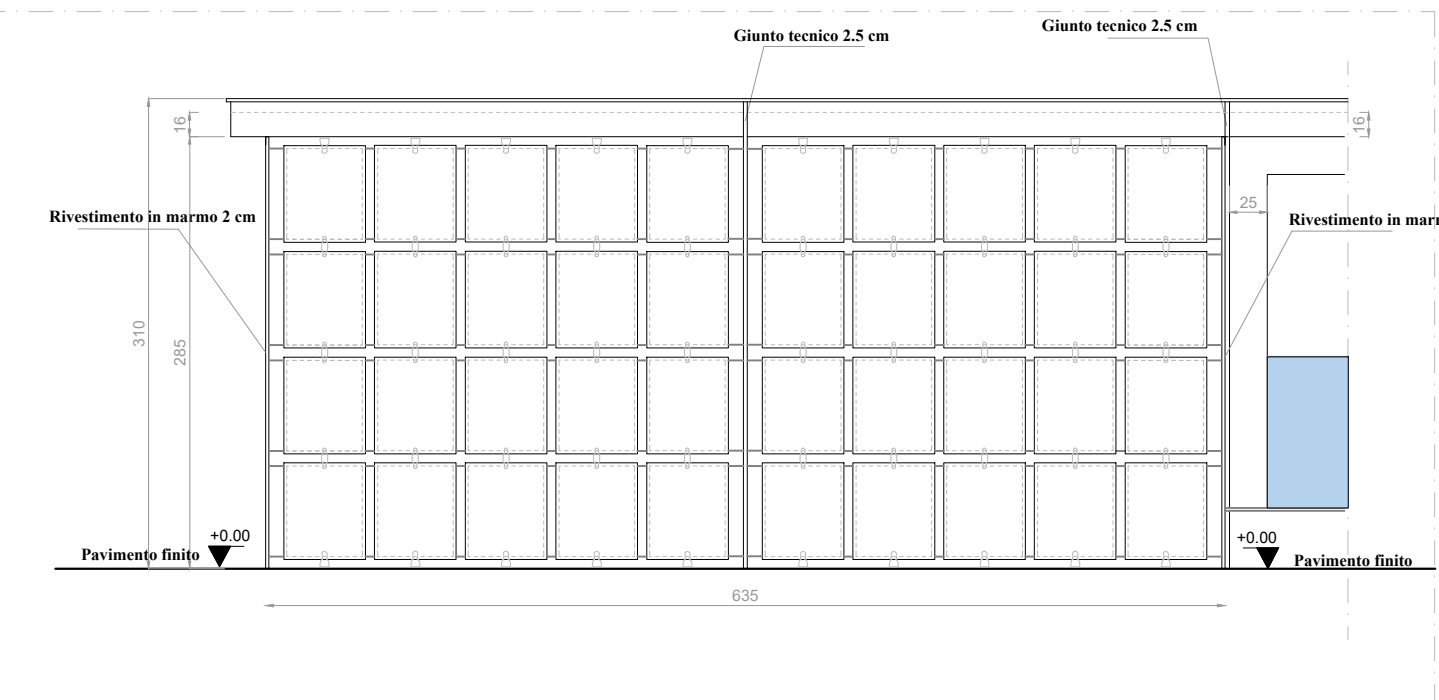
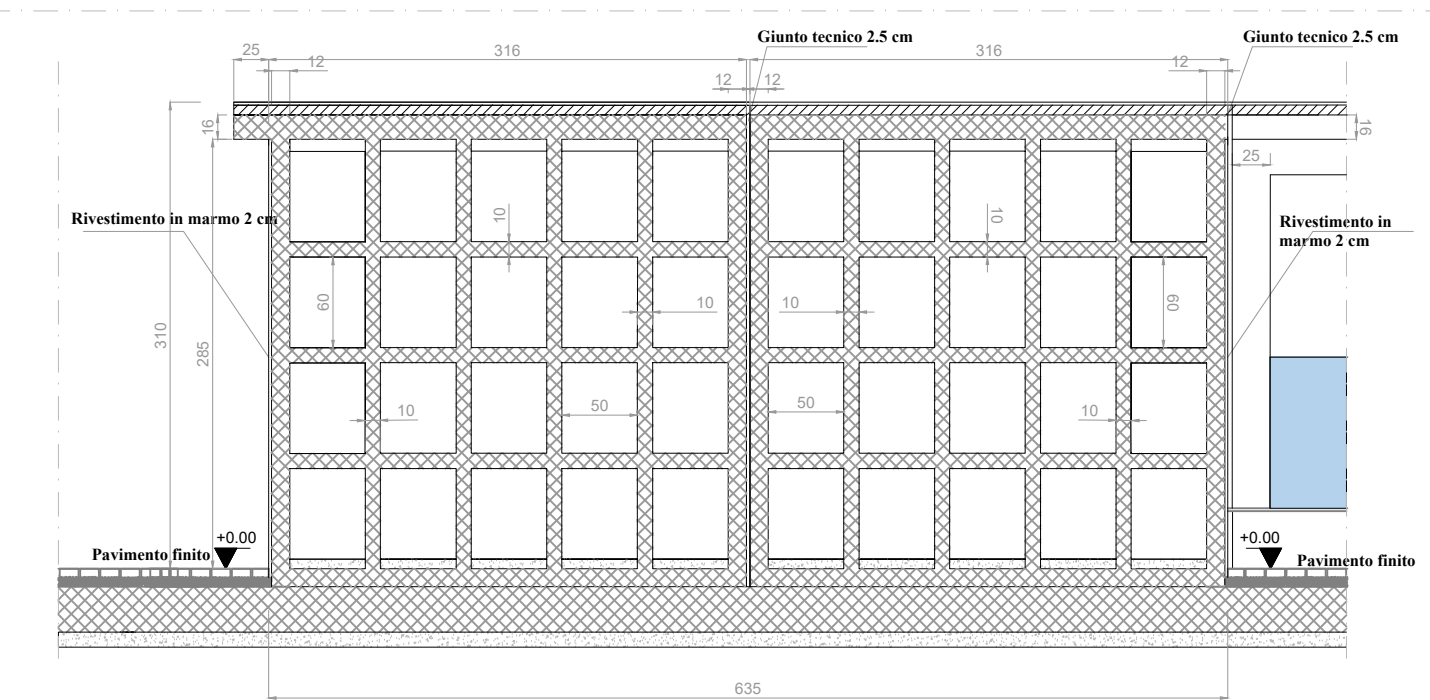
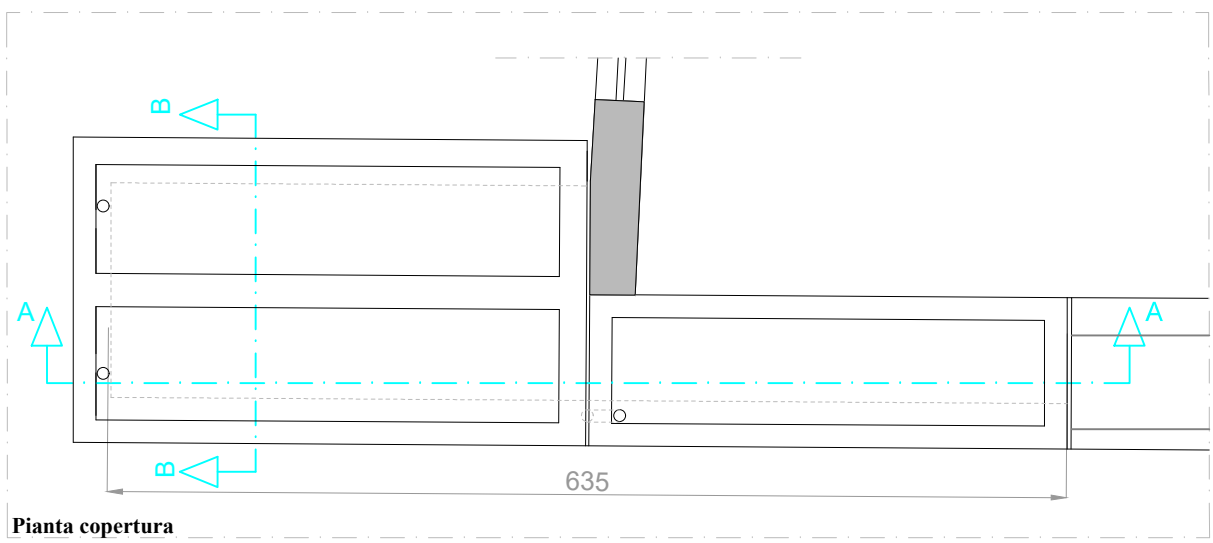


STATO DI PROGETTO CORPO DA N.5 OSSARI SU N.4 FILE
PROSPETTI - PIANTE E SEZIONI
scala 1:50

Ubicazione Ossari

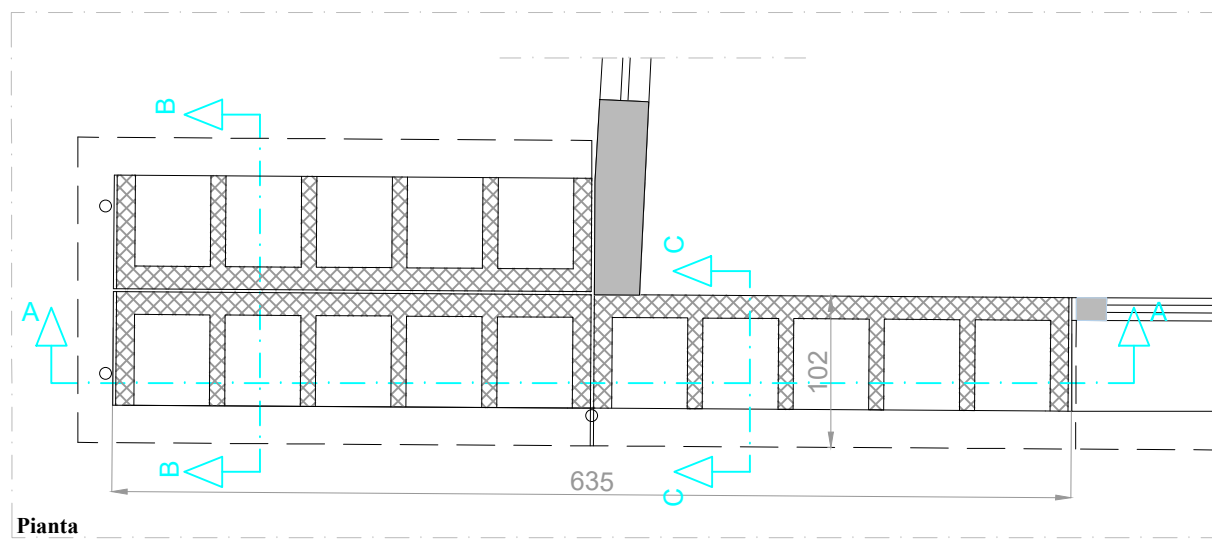

COMUNE DI CAPACCIO PAESTUM

Opera

LAVORI DI COMPLETAMENTO DELLE OPERE DEL
TERRAZZAMENTO "A" DELL'AMPLIAMENTO DEL CIVICO
CIMITERO IN PROGETTO FINANZA

Livello progettuale

PROGETTO ESECUTIVO

Elaborato
TAV. 09.6
STATO DI PROGETTO:
CORPO DA N.5 OSSARI PER N.4 FILE
PLANIMETRIA GENERALE - PIANTE
-PROSPETTI E SEZIONI
Scala
1:50

30/09/2019
PRIMA EMISSIONE

Data	Rev.	Descrizione	Redattore
		PROGETTISTA	
		DIREZIONE LAVORI	
		IL COLLAUDATORE	

COMMITTENTE:
COMUNE DI CAPACCIO PAESTUM
AREA V

RUP: ing. Carmine Greco

Verificato:

Visto:

Approvato: