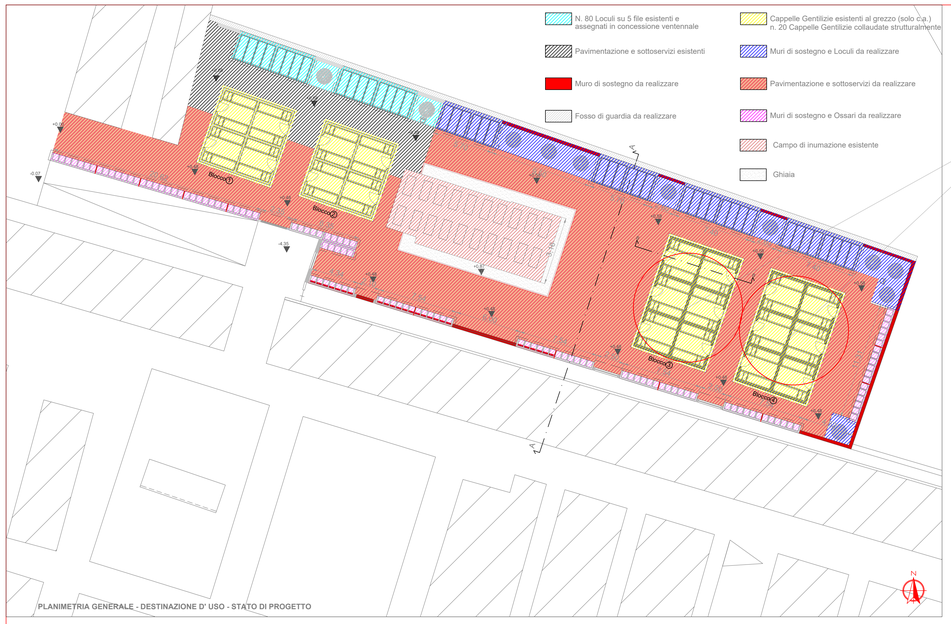

PLANIMETRIA GENERALE - DESTINAZIONE D' USO - STATO DI PROGETTO

STATO DI PROGETTO COMPLETAMENTO BLOCCO N.3 E N.4
CAPPELLE ESISTENTI
PROSPETTI- PIANTE E SEZIONI scala 1:50

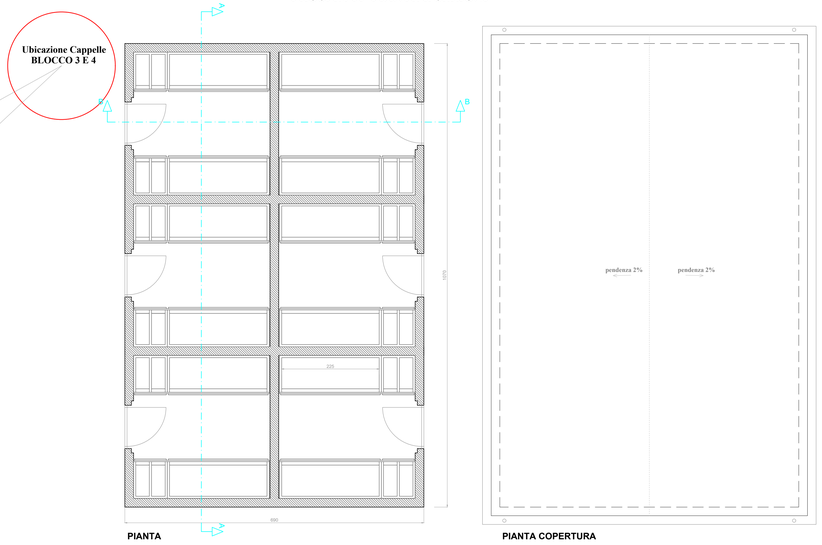

PIANTA

PIANTA COPERTURA

INTERVENTI DI COMPLETAMENTO BLOCCO N.3 E N.4
CAPPELLE GENTILIZIE ESISTENTI

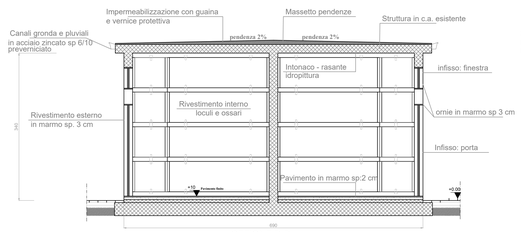

SEZIONE B-B

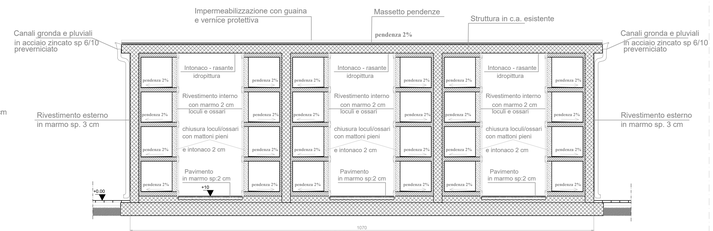

SEZIONE A-A

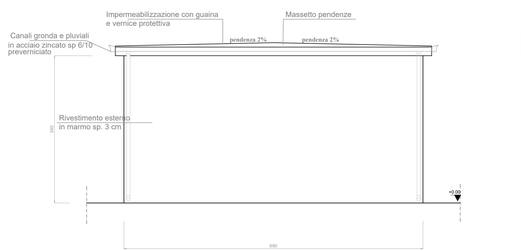

PROSPETTO LATERALE

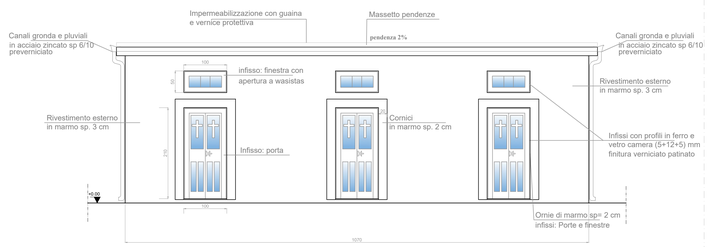

PROSPETTO PRINCIPALE

COMUNE DI CAPACCIO PAESTUM

Opera

LAVORI DI COMPLETAMENTO DELLE OPERE DEL TERRAZZAMENTO "A" DELL'AMPLIAMENTO DEL CIVICO CIMITERO IN PROGETTO FINANZA

Livello progettuale

PROGETTO ESECUTIVO

Elaborato			Scala
TAV. 09.8		**STATO DI PROGETTO: COMPLETAMENTO CAPPELLE ESISTENTI - BLOCCO N. 3 E N.4 PLANIMETRIA GENERALE - PIANTE -PROSPETTI E SEZIONI**	1:50
30/09/2019		PRIMA EMISSIONE	
Data	Rev.	Descrizione	Redattore

PROGETTISTA	DIREZIONE LAVORI	IL COLLAUDATORE
ING. CARMINE LANDI		

COMMITTENTE:	Verificato:	Visto:
COMUNE DI CAPACCIO PAESTUM AREA V		
RUP: ing. Carmine Greco	Approvato:	