

Giunto tecnico 3,00cm

SCOSSALINA  
in acciaio zincato sp 6/10  
preverniciato

12

75

60



50

Pavimento finito +0.00

Magrone 10 cm

Misto granulometrico 30 cm  
angolo di attrito 0.33

Terreno costipato

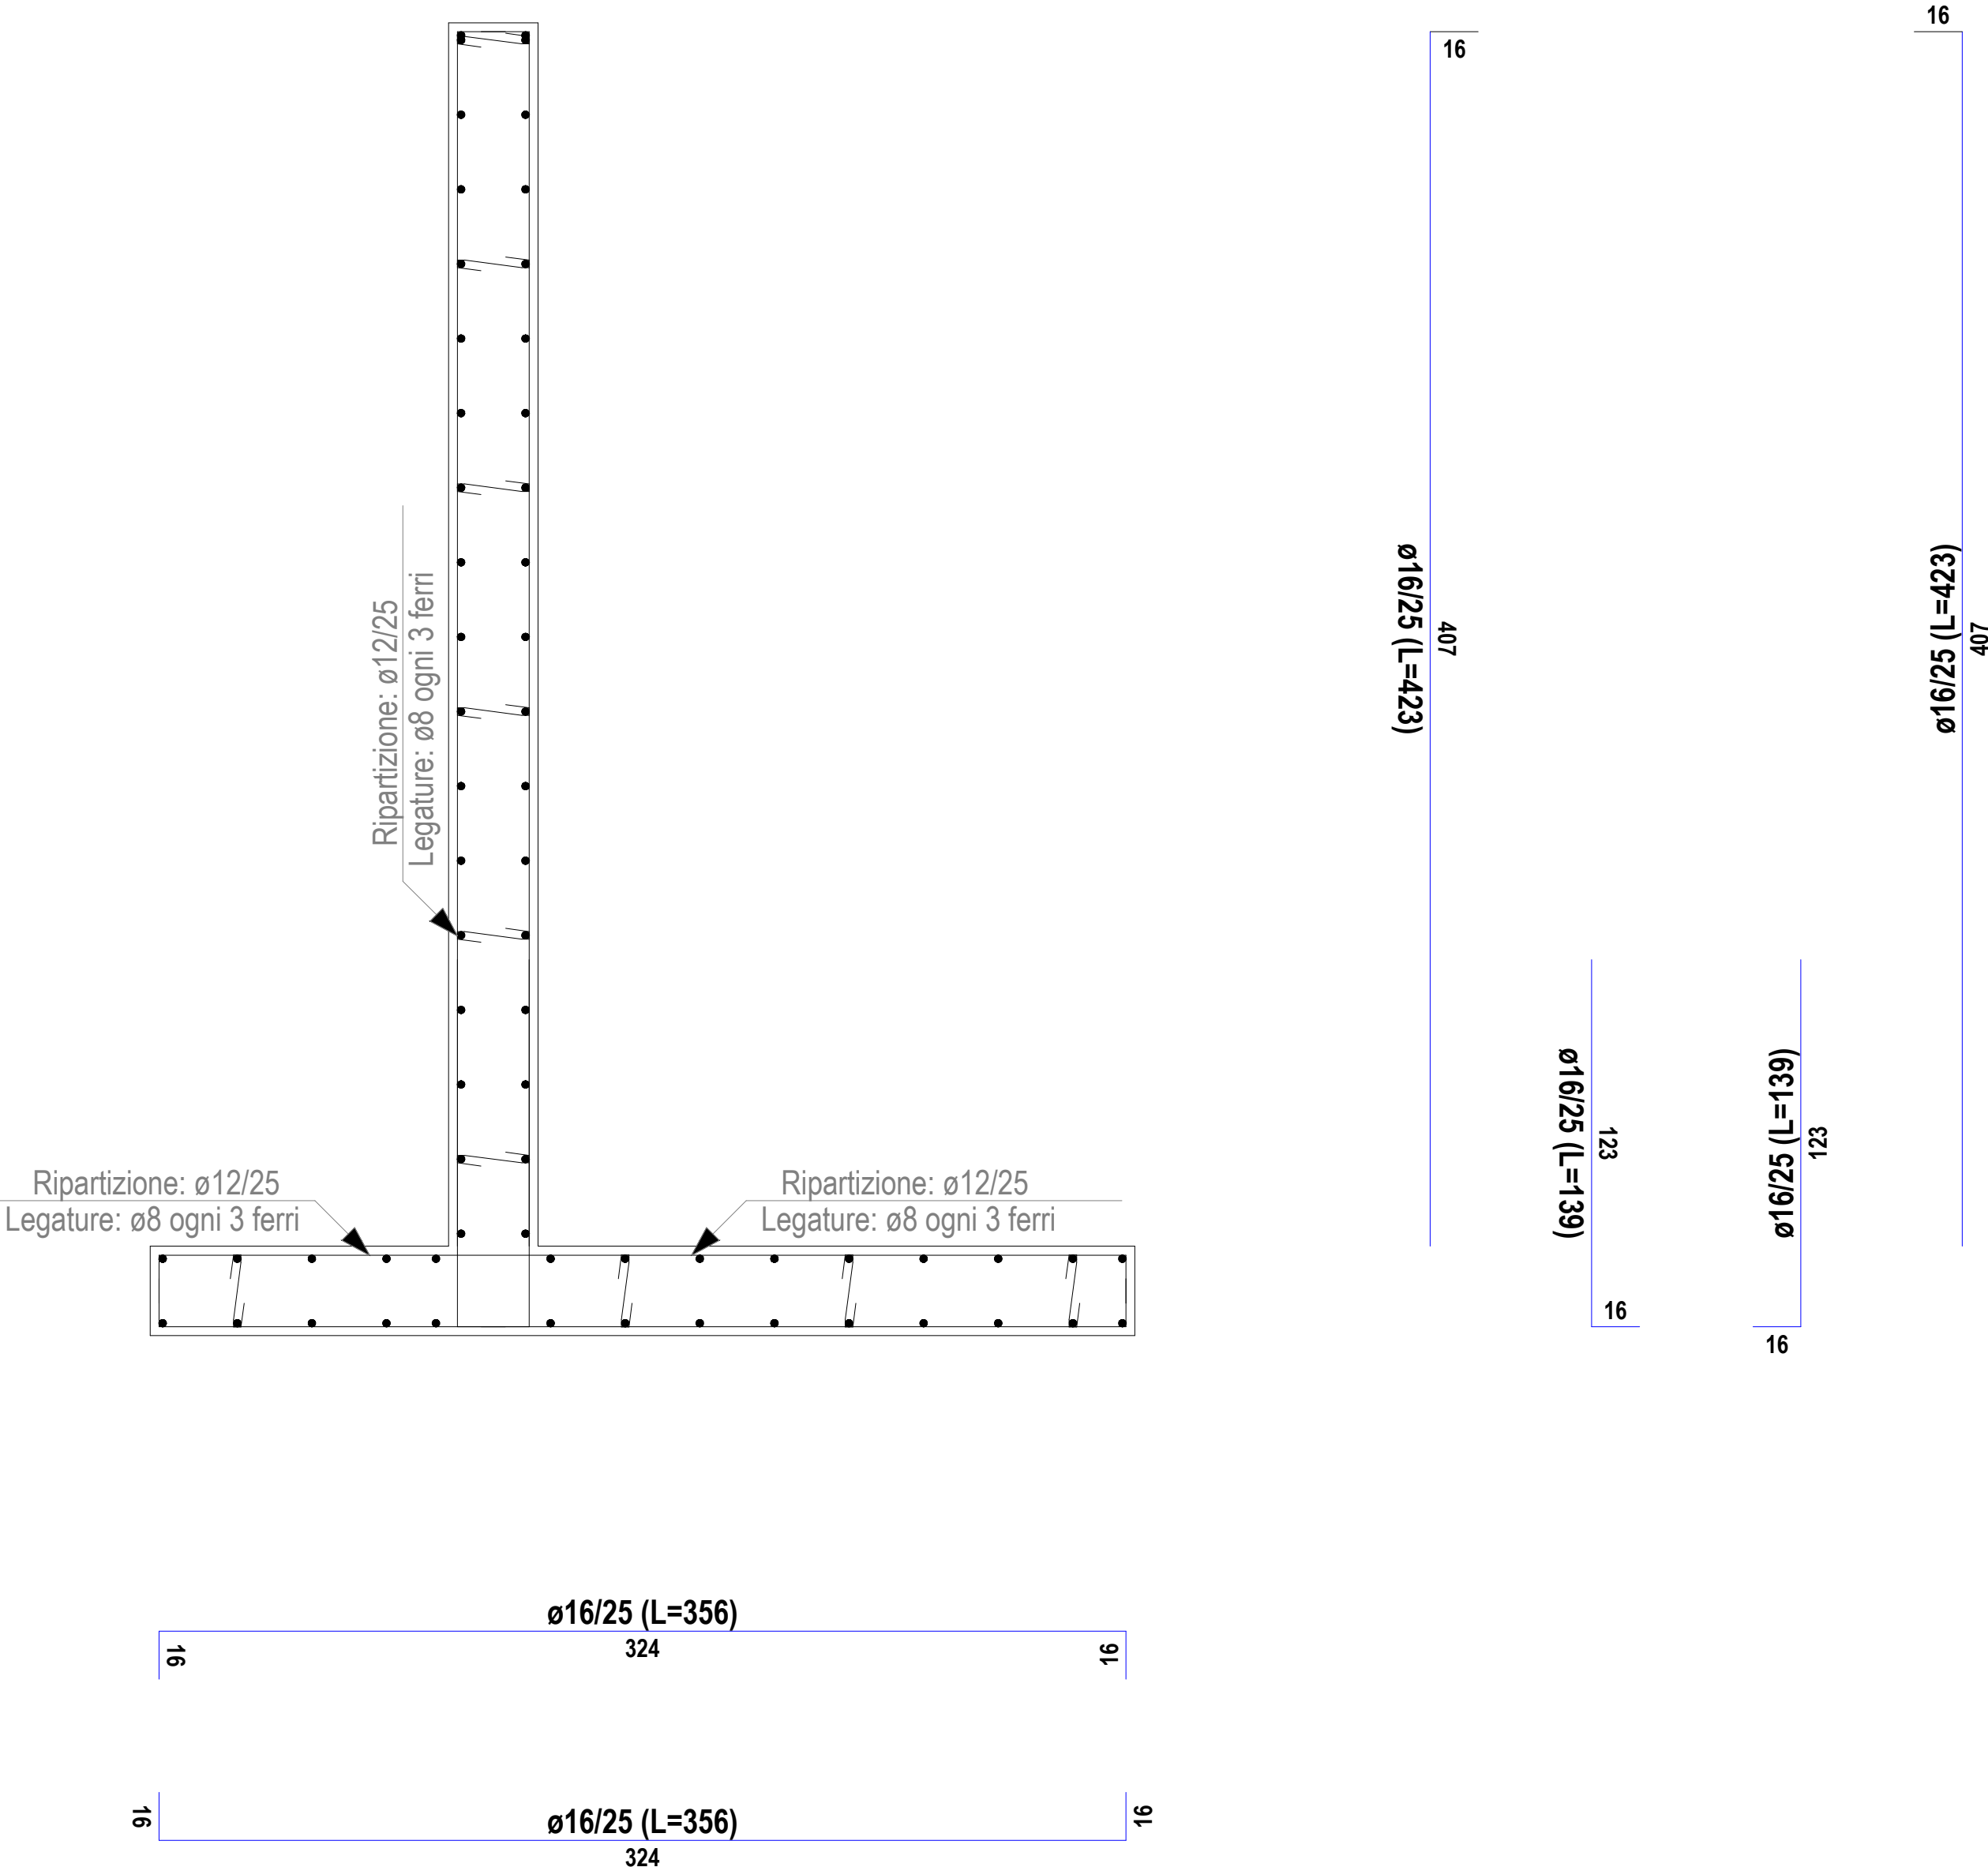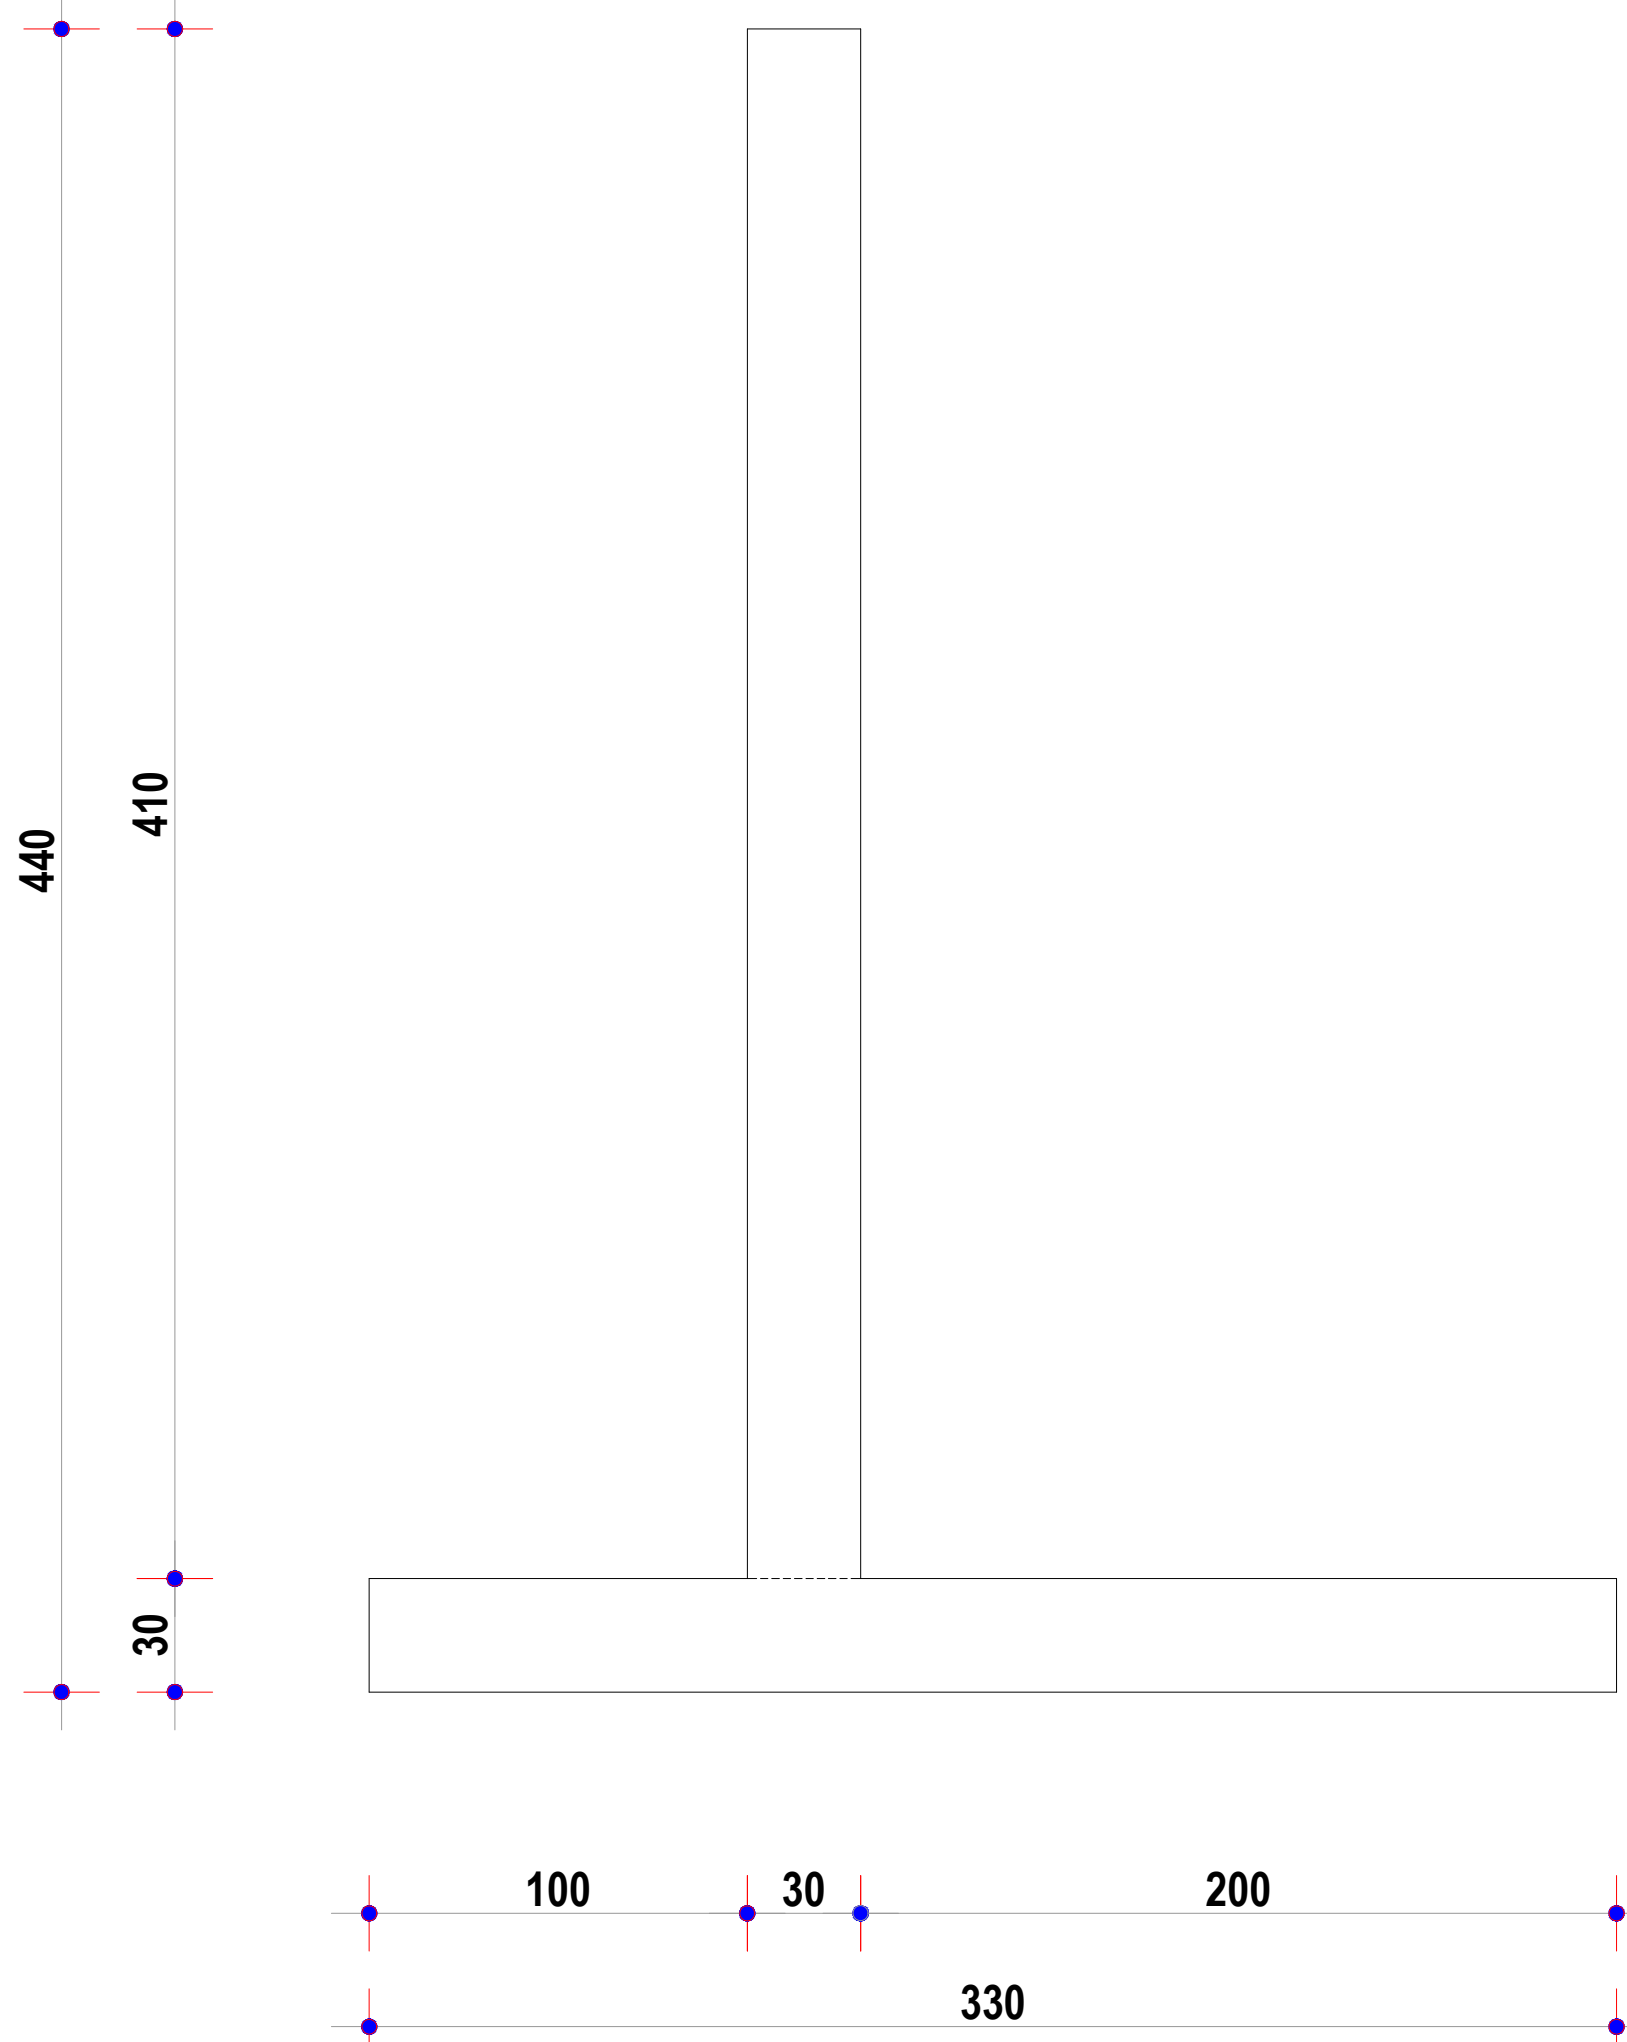

	<h1 style="margin: 0;">COMUNE DI CAPACCIO PAESTUM</h1>																															
Opera																																
<b>LAVORI DI COMPLETAMENTO DELLE OPERE DEL TERRAZZAMENTO "A" DELL'AMPLIAMENTO DEL CIVICO CIMITERO IN PROGETTO FINANZA</b>																																
Livello progettuale																																
<b>PROGETTO ESECUTIVO</b>																																
Elaborato																																
<b>TAV. 10.2</b>	<b>STATO DI PROGETTO: MURO DI CONFINO N.2 IN C.A. PIANTA, SEZIONE, PROSPETTI DISTINTA ARMATURA.</b>	Scala  <b>VARIE</b>																														
<table border="1" style="width: 100%; border-collapse: collapse;"> <tr> <td style="width: 10%;"></td> <td style="width: 10%;"></td> <td style="width: 10%;"></td> <td style="width: 10%;"></td> <td style="width: 10%;"></td> <td style="width: 10%;"></td> <td style="width: 10%;"></td> <td style="width: 10%;"></td> <td style="width: 10%;"></td> <td style="width: 10%;"></td> </tr> <tr> <td style="text-align: center;">30/10/2019</td> <td style="text-align: center;">Rev.</td> <td colspan="6" style="text-align: center;">PRIMA EMISSIONE</td> <td></td> <td></td> </tr> <tr> <td style="text-align: center;">Data</td> <td style="text-align: center;">Rev.</td> <td colspan="6" style="text-align: center;">Descrizione</td> <td style="text-align: center;">Redattore</td> <td></td> </tr> </table>													30/10/2019	Rev.	PRIMA EMISSIONE								Data	Rev.	Descrizione						Redattore	
30/10/2019	Rev.	PRIMA EMISSIONE																														
Data	Rev.	Descrizione						Redattore																								
PROGETTISTA  ING. CARMINE LANDI	DIREZIONE LAVORI	IL COLLAUDATORE																														
MITTENTE: <b>COMUNE DI CAPACCIO PAESTUM AREA V</b>																																
IP: <b>ing. Carmine Greco</b>																																
Verificato:  Visto:  Approvato:																																