


PLINTO IN CALCESTRUZZO 1x1x1 m

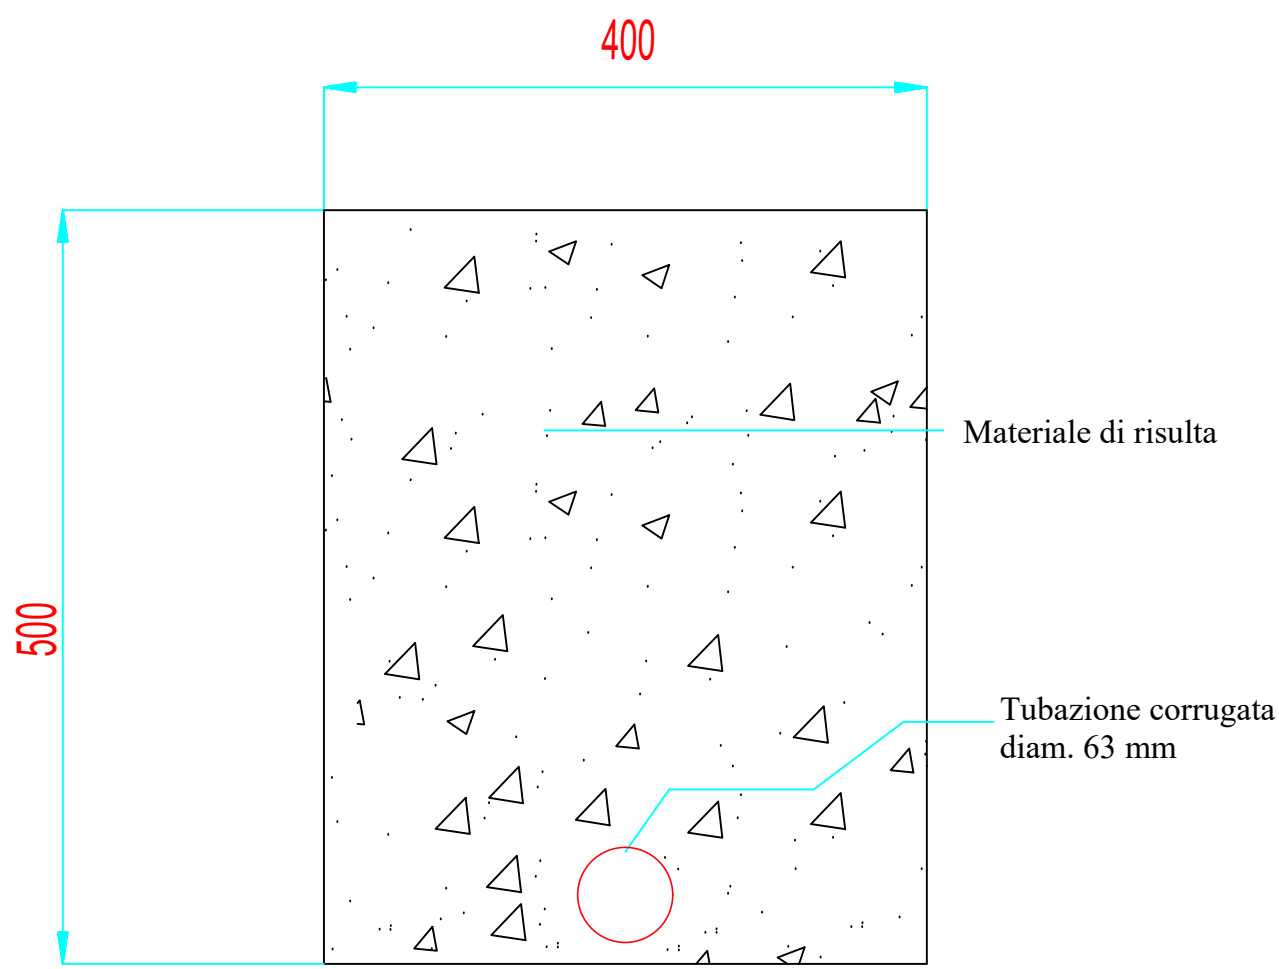



POSA CAVIDOTTO SU TERRENO

COMUNE DI CAPACCIO PAESTUM											
Opera LAVORI DI COMPLETAMENTO DELLE OPERE DEL TERRAZZAMENTO "A" DELL'AMPLIAMENTO DEL CIVICO CIMITERO IN PROGETTO FINANZA											
Livello progettuale PROGETTO ESECUTIVO											
Elaborato TAV. 13.0		Scala VARIE									
STATO DI PROGETTO PLANIMETRIA IMPIANTO DI PUBBLICA ILLUMINAZIONE											
<table><tr><td>30/09/2019</td><td></td><td>PRIMA EMISSIONE</td><td></td></tr><tr><td>Data</td><td>Rev.</td><td>Descrizione</td><td>Redattore</td></tr></table>				30/09/2019		PRIMA EMISSIONE		Data	Rev.	Descrizione	Redattore
30/09/2019		PRIMA EMISSIONE									
Data	Rev.	Descrizione	Redattore								
PROGETTISTA ING. CARMINE LANDI		DIREZIONE LAVORI IL COLLAUDATORE									
COMMITTENTE COMUNE DI CAPACCIO PAESTUM AREA V		Verificato Visto									
RUP: ing. Carmine Greco		Approvato									



PLANIMETRIA CON INDICAZIONE DELL'AREA DI INTERVENTO
SCALA 1: 1000

LEGENDA	
	Punto luce esistente di derivazione linea di alimentazione
	Installazione palo 4 m con un corpo a led in plinto da realizzare
	Installazione palo 4 m con un corpo a led in plinto già realizzato
	Cavidotto diam. 63 mm già realizzato
	Cavidotto diam. 63 mm da realizzare con cavo 4x4 mmq
	Pozzetto di derivazione 30x30 cm con chiusino in ghisa già installati
	Pozzetto di derivazione 30x30 cm con chiusino in ghisa da installare

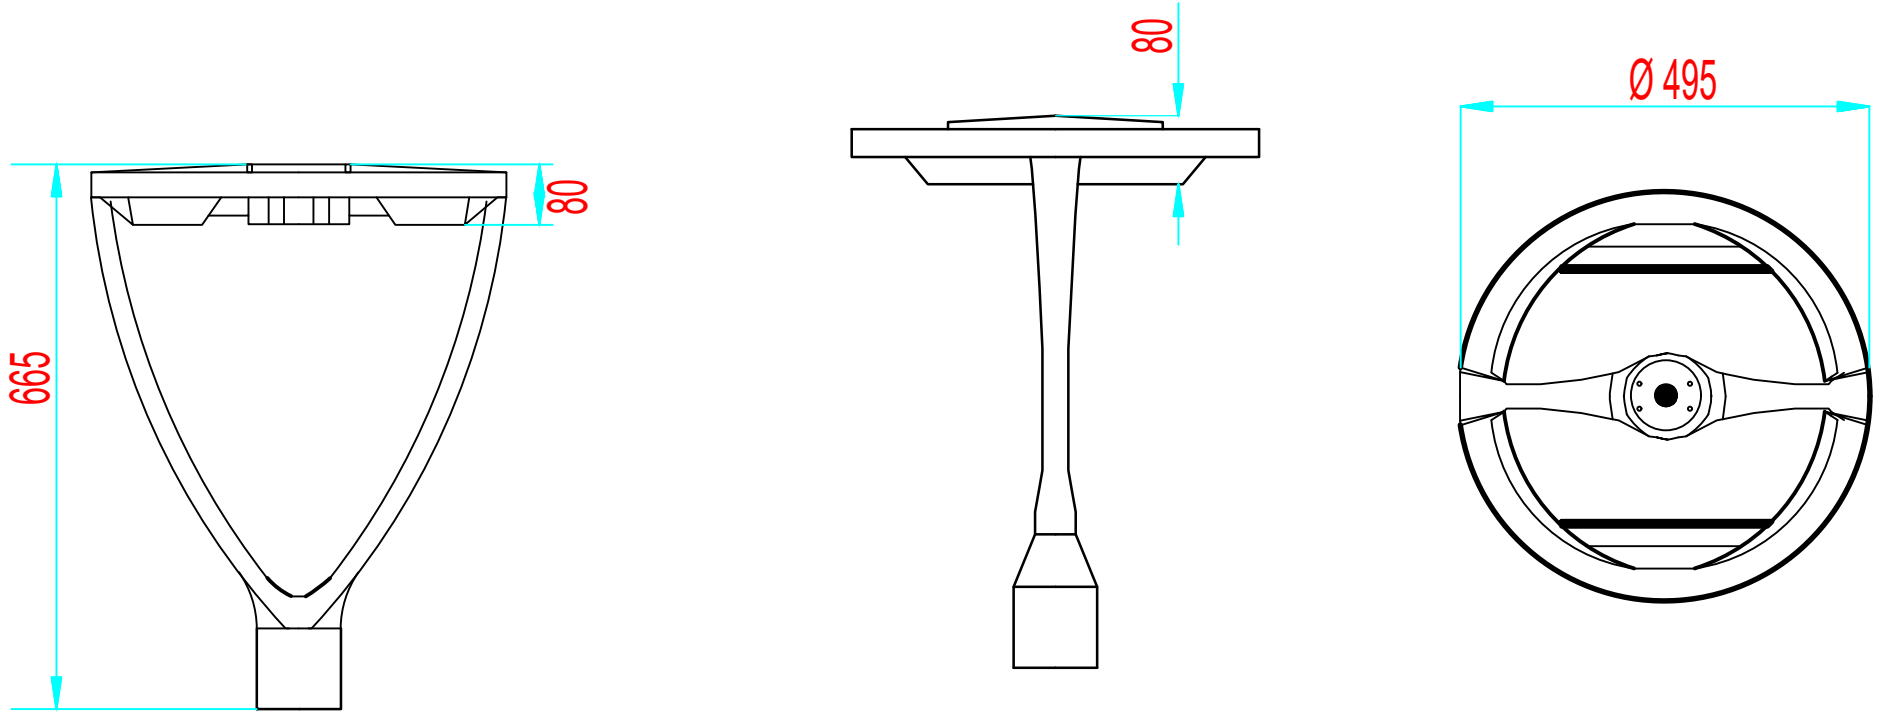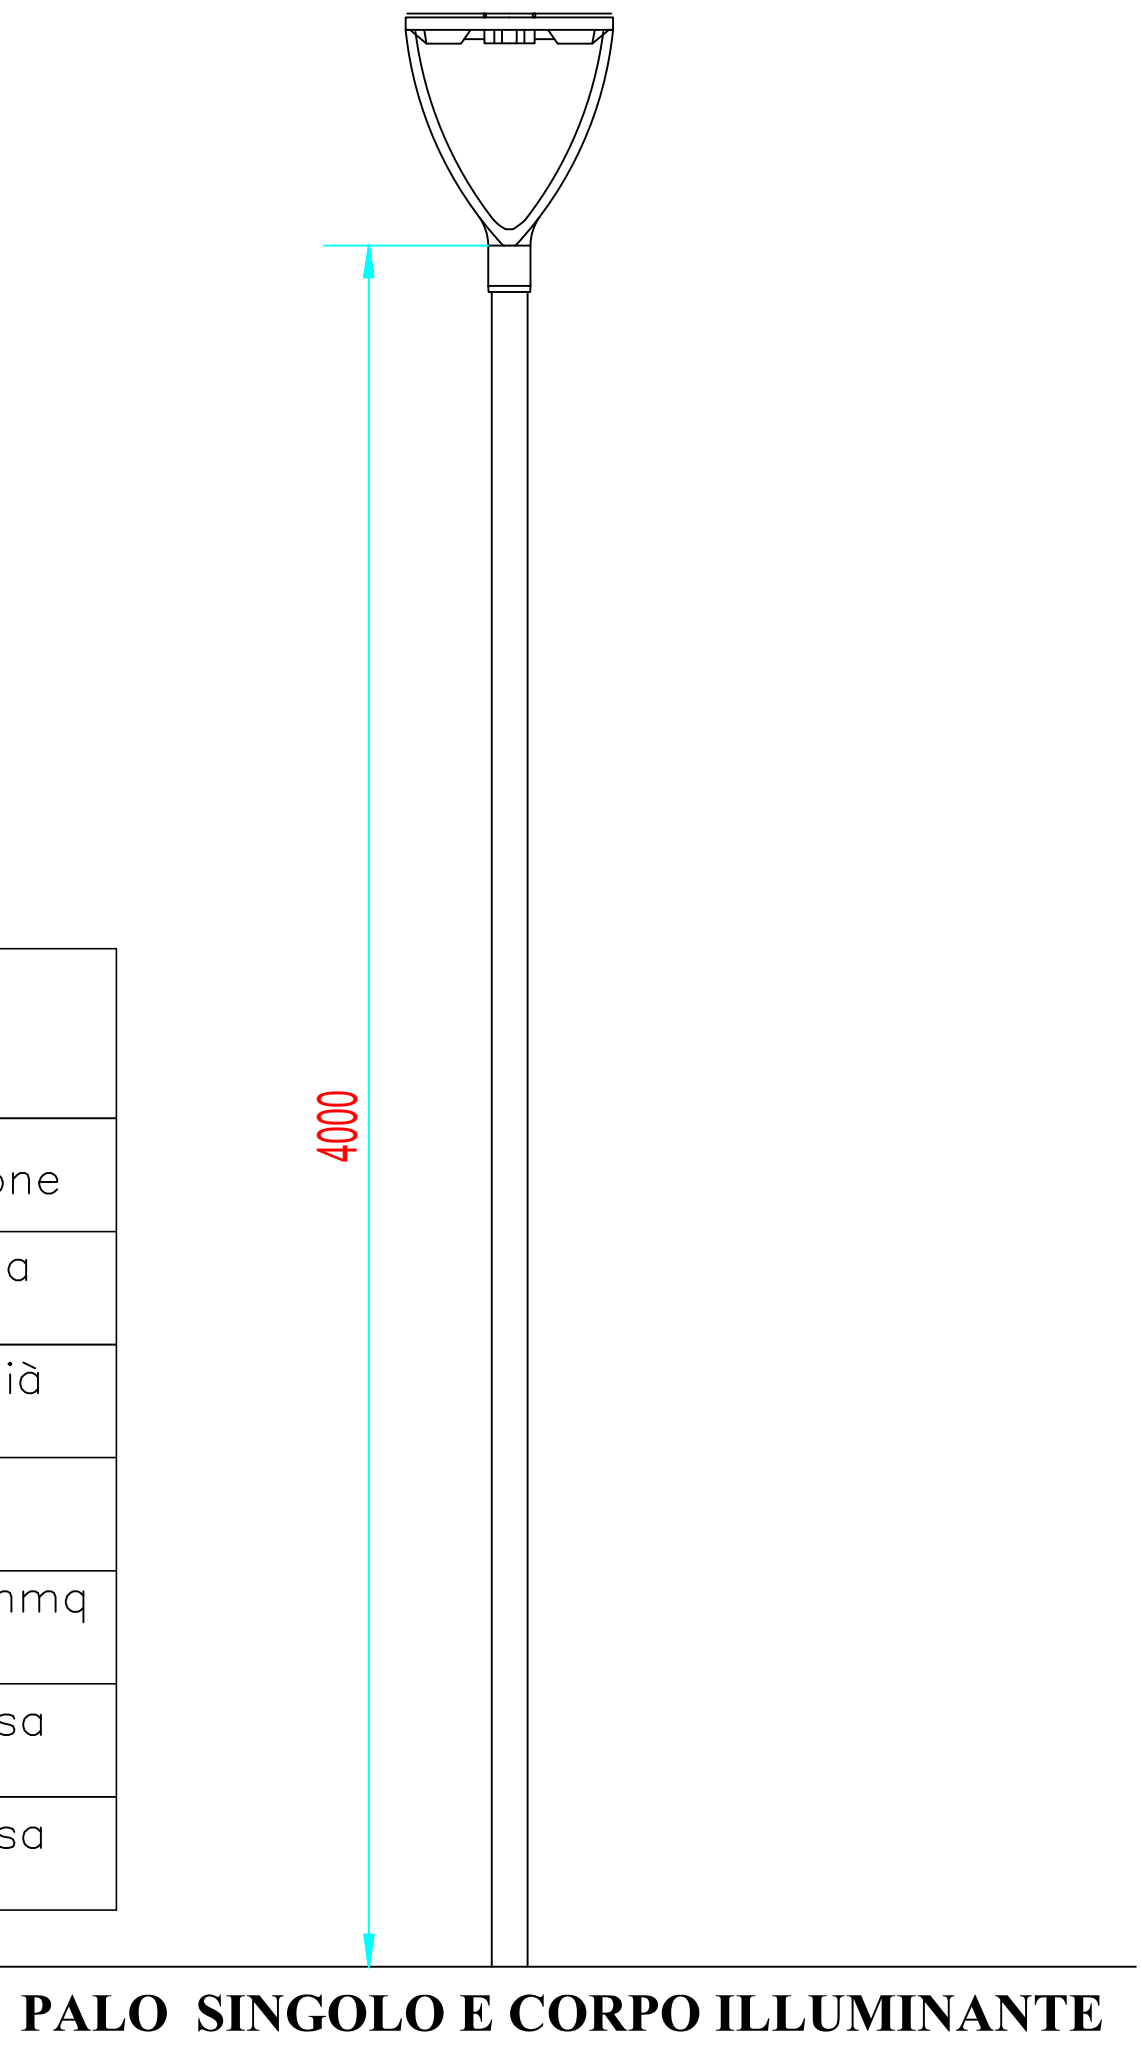

CORPO ILLUMINANTE SU PALO