


PLANIMETRIA DI CANTIERE FISSO TIPO E LAY-OUT

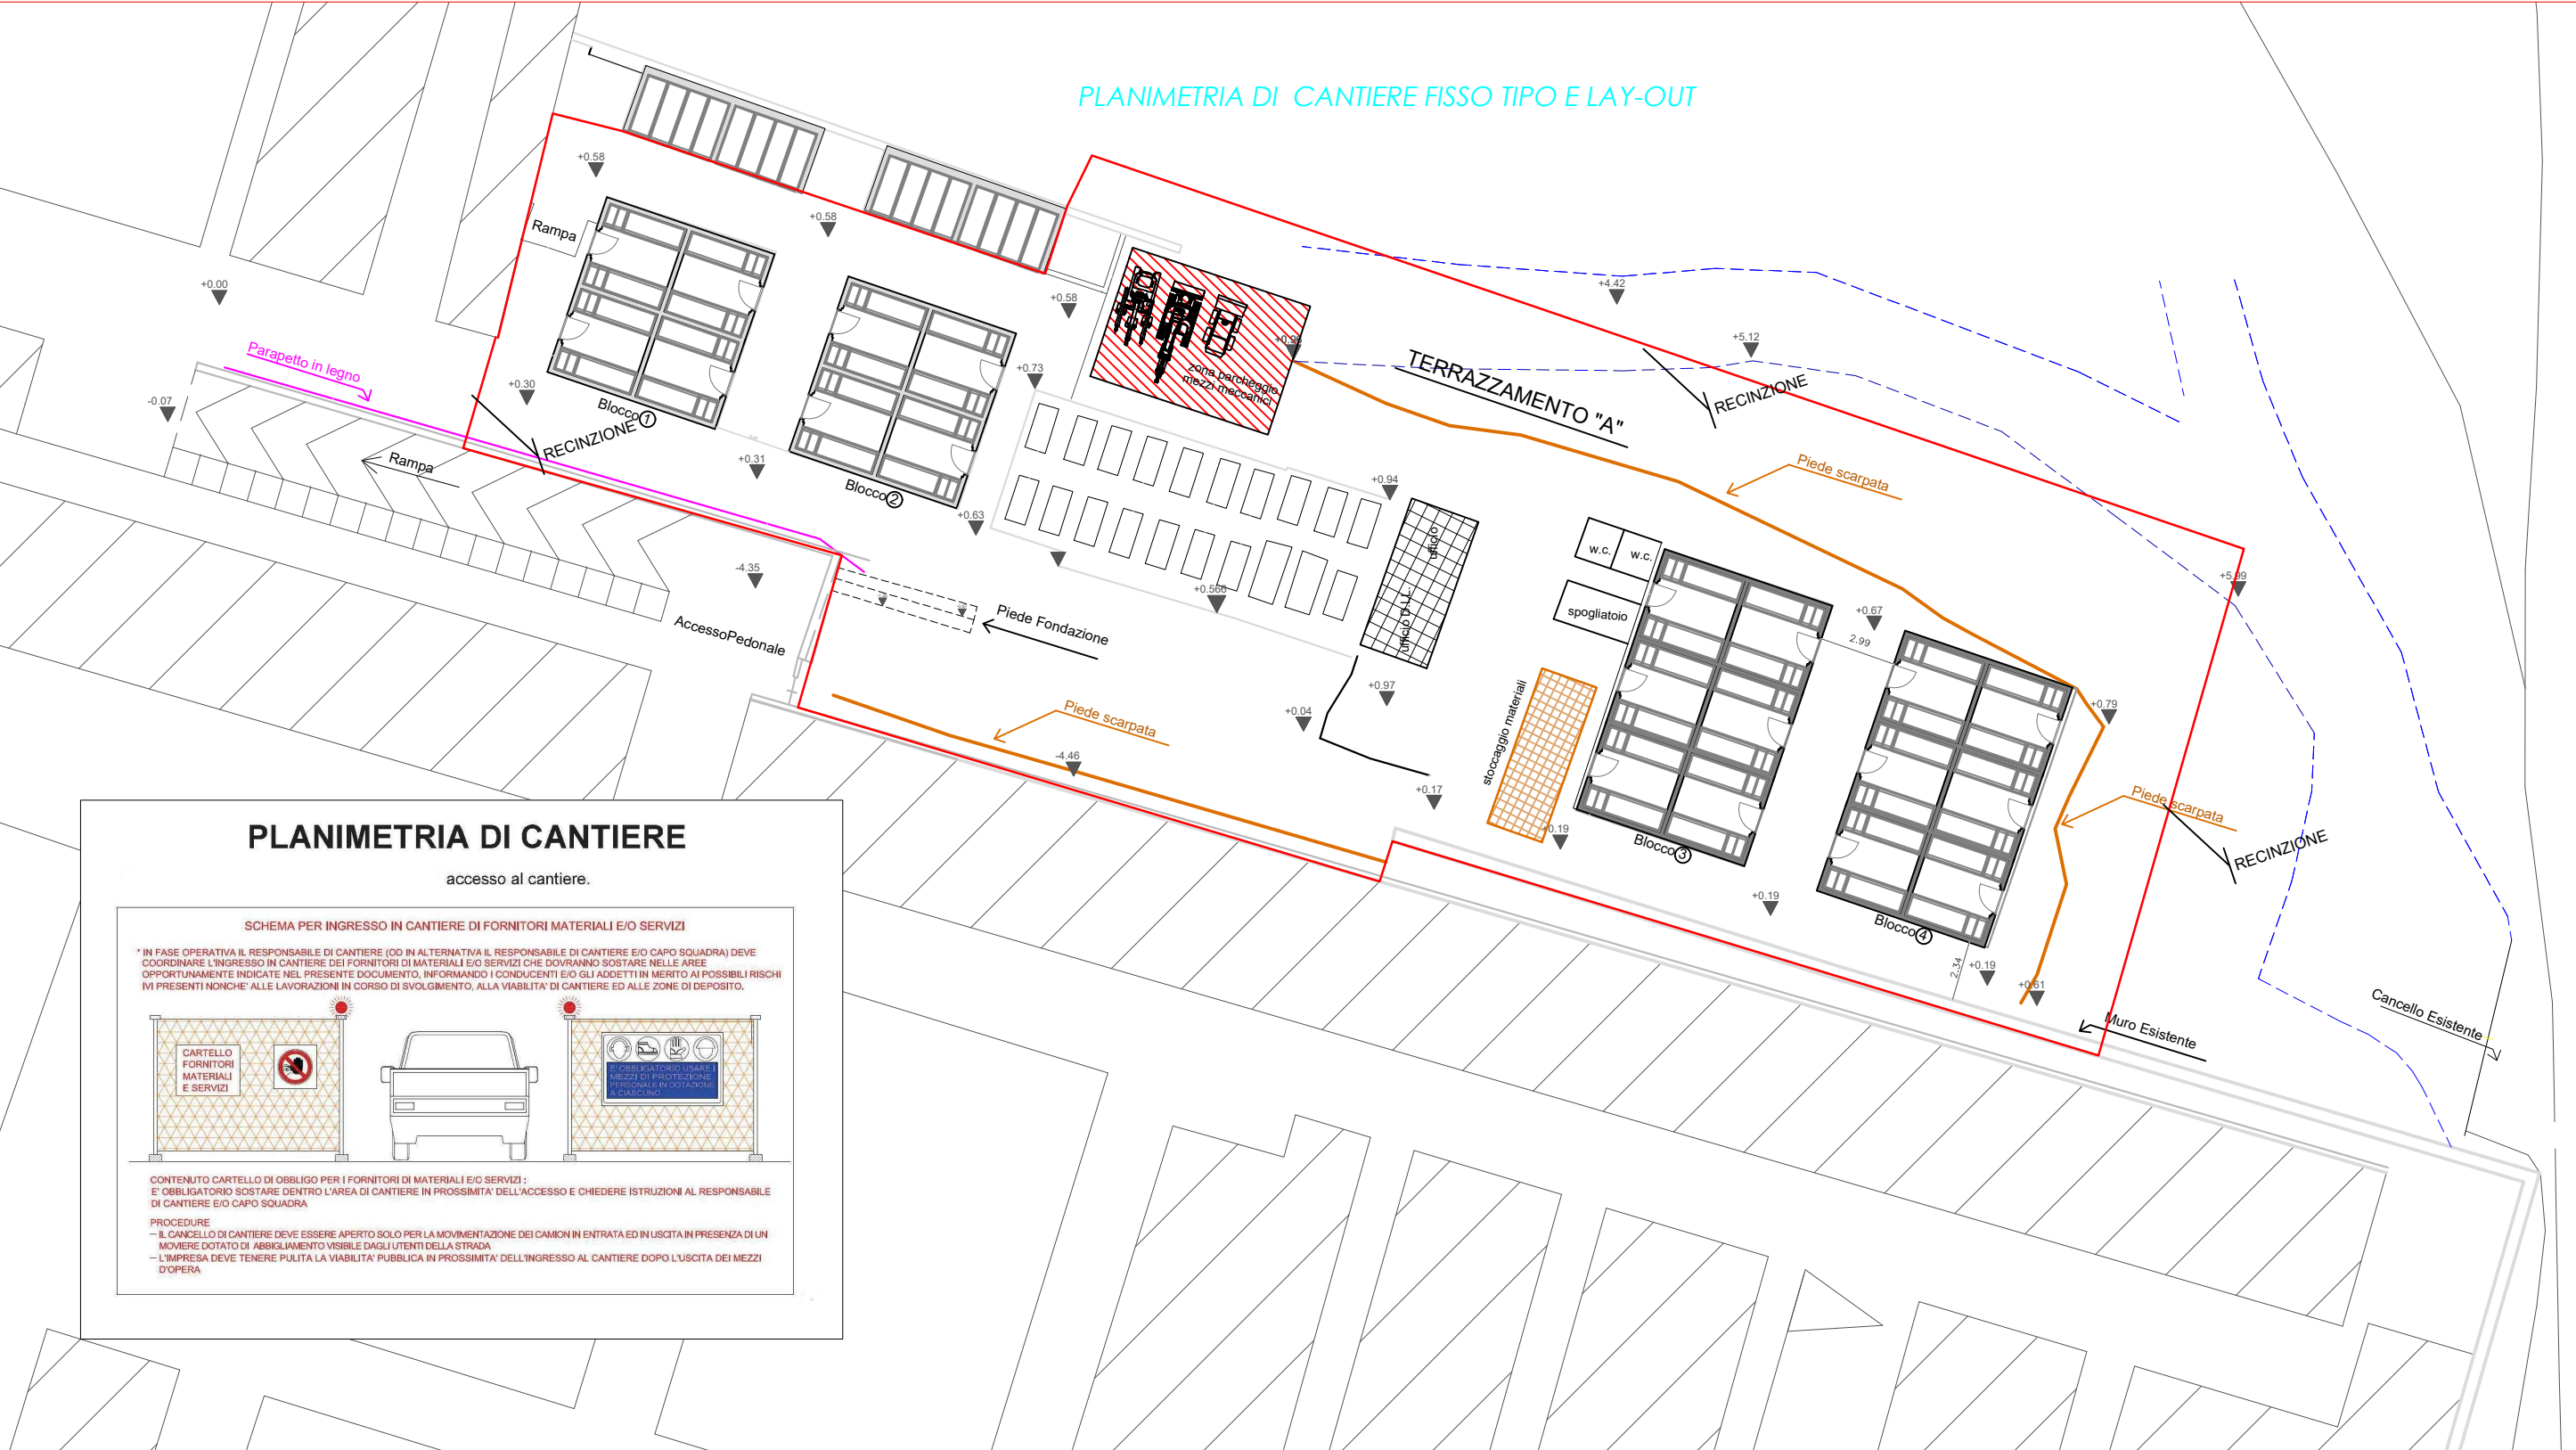


PLANIMETRIA DI CANTIERE

accesso al cantiere.

SCHEMA PER INGRESSO IN CANTIERE DI FORNITORI MATERIALI E/O SERVIZI

\* IN FASE OPERATIVA IL RESPONSABILE DI CANTIERE (O IN ALTERNATIVA IL RESPONSABILE DI CANTIERE E/O CAPO SQUADRA) DEVE COORDINARE L'INGRESSO IN CANTIERE DEI FORNITORI DI MATERIALI E/O SERVIZI CHE DOVRANNO SOSTARE NELLE AREE OPPORTUNAMENTE INDICATE NEL PRESENTE DOCUMENTO, INFORMANDO I CONDUCENTI E/O GLI ADDETTI IN MERITO AI POSSIBILI RISCHI IVI PRESENTI NONCHÉ ALLE LAVORAZIONI IN CORSO DI SVOLGIMENTO, ALLA VIABILITÀ DI CANTIERE ED ALLE ZONE DI DEPOSITO.

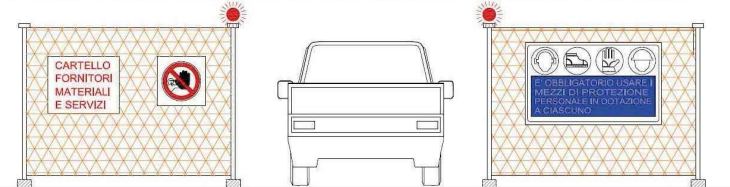

CONTENUTO CARTELLO DI OBBLIGO PER I FORNITORI DI MATERIALI E/O SERVIZI:  
E' OBBLIGATORIO SOSTARE DENTRO L'AREA DI CANTIERE IN PROSSIMITÀ DELL'ACCESSO E CHIEDERE ISTRUZIONI AL RESPONSABILE DI CANTIERE E/O CAPO SQUADRA

PROCEDURE  
- IL CANCELLO DI CANTIERE DEVE ESSERE APERTO SOLO PER LA MOVIMENTAZIONE DEI CAMION IN ENTRATA ED IN USCITA IN PRESENZA DI UN MOVIERE DOTATO DI ABBIGLIAMENTO VISIBILE DAGLI UTENTI DELLA STRADA  
- L'IMPRESA DEVE TENERE PULITA LA VIABILITÀ PUBBLICA IN PROSSIMITÀ DELL'INGRESSO AL CANTIERE DOPO L'USCITA DEI MEZZI D'OPERA