




STATO DI FATTO

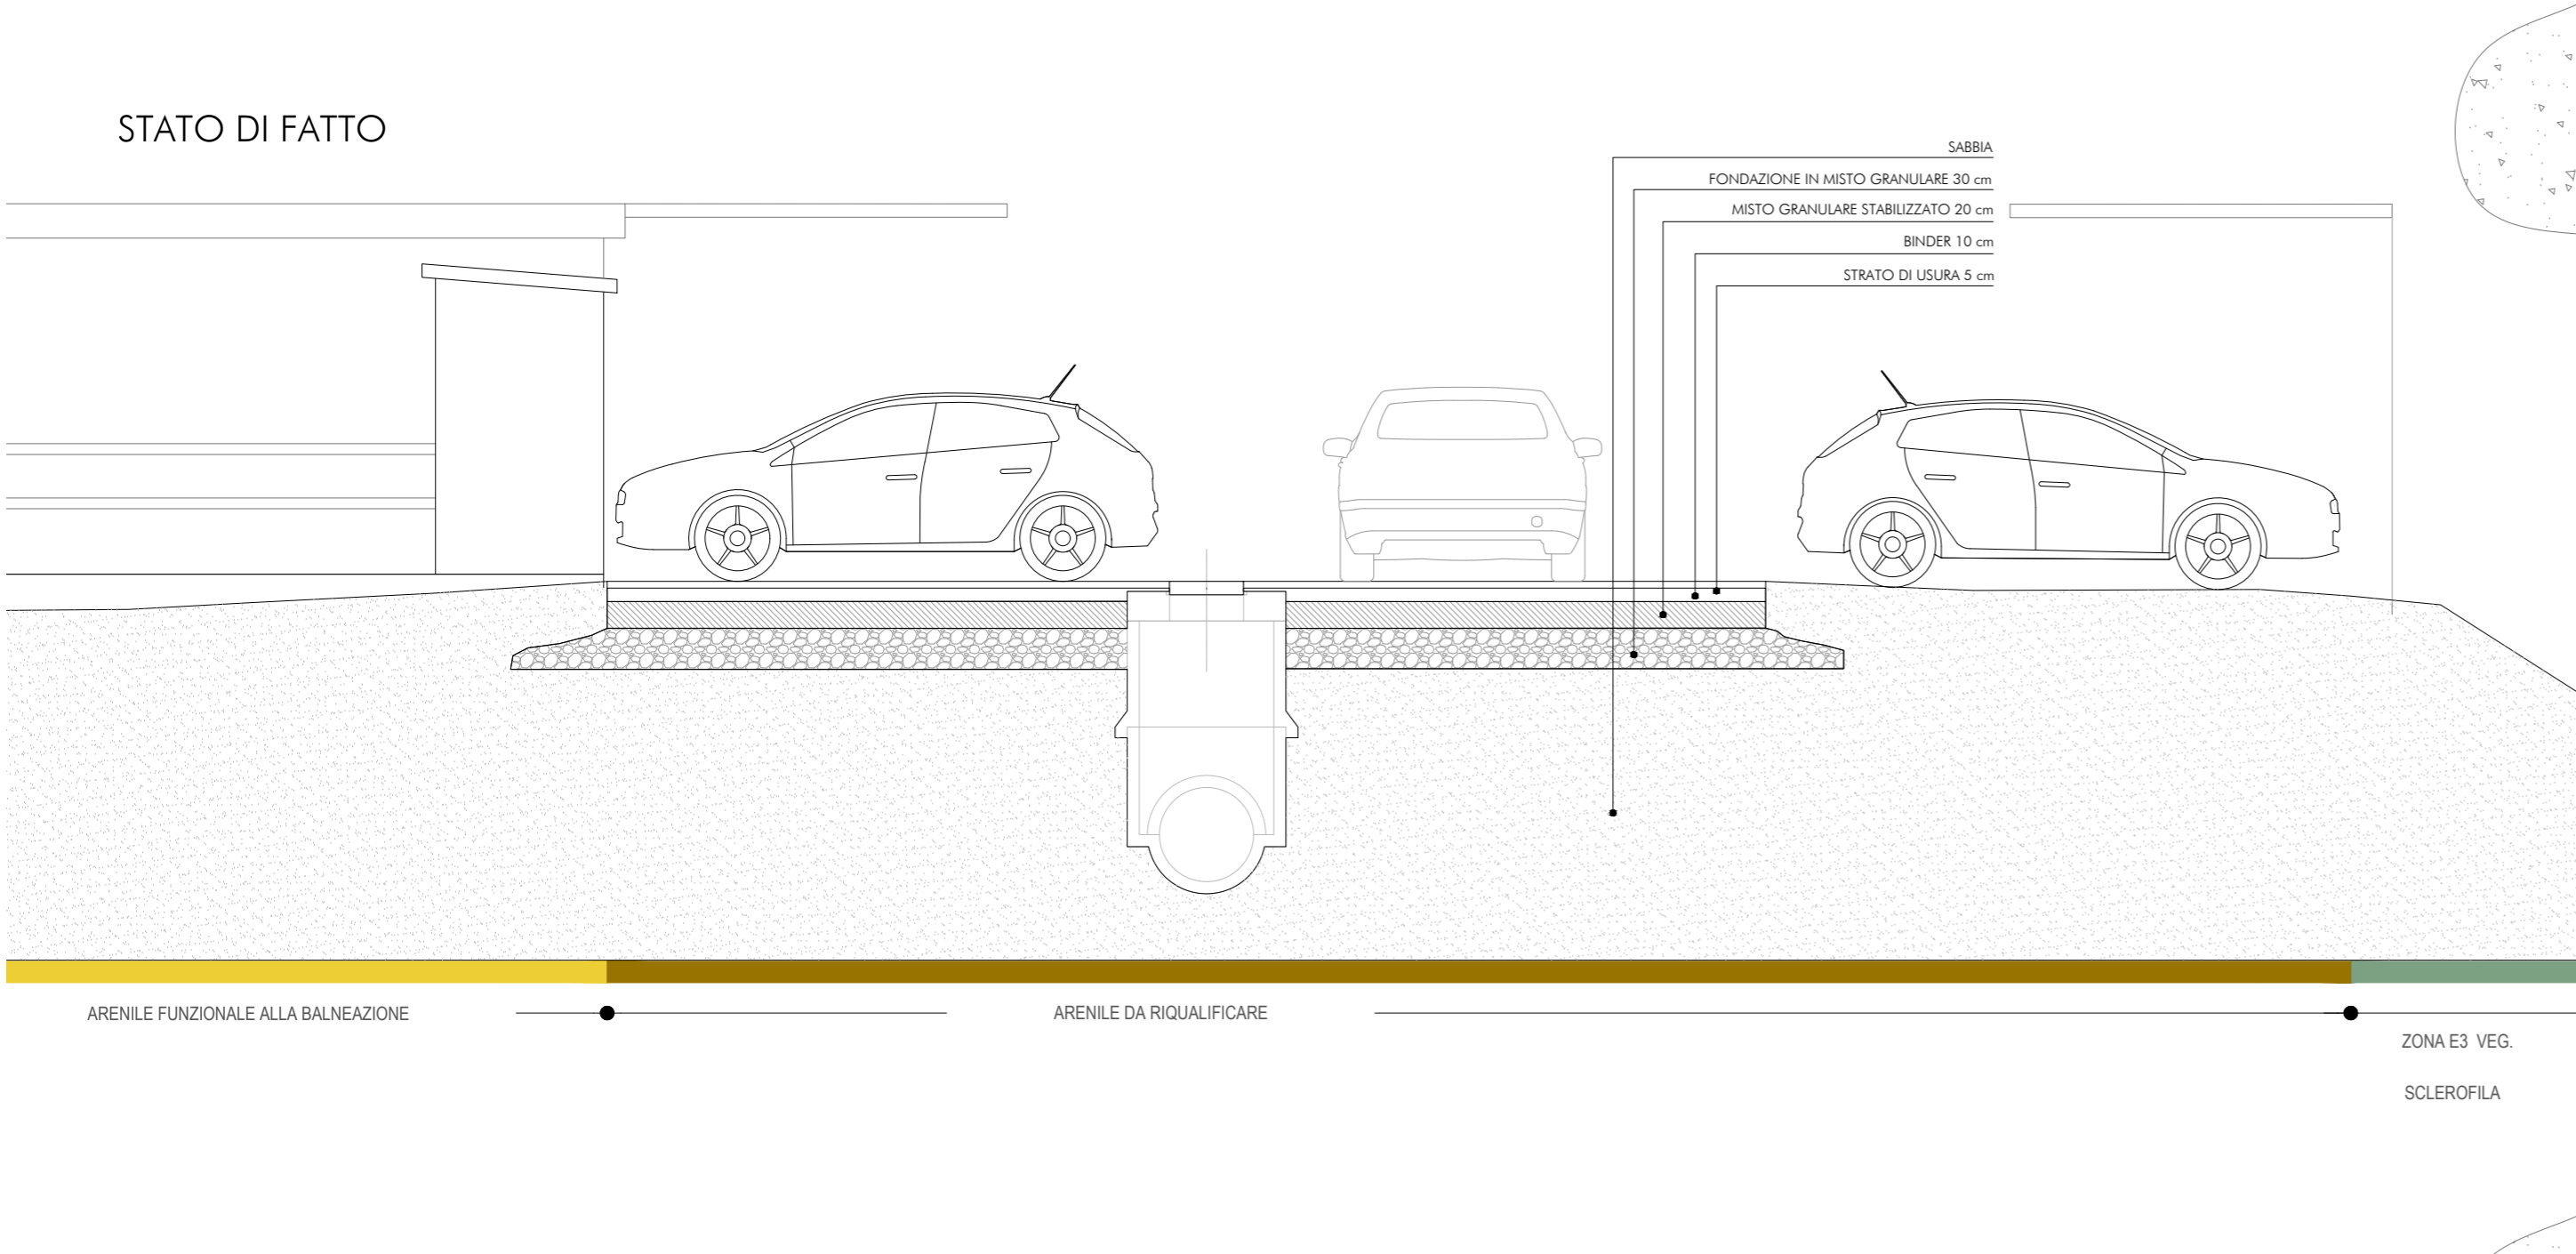




DEMOLIZIONI

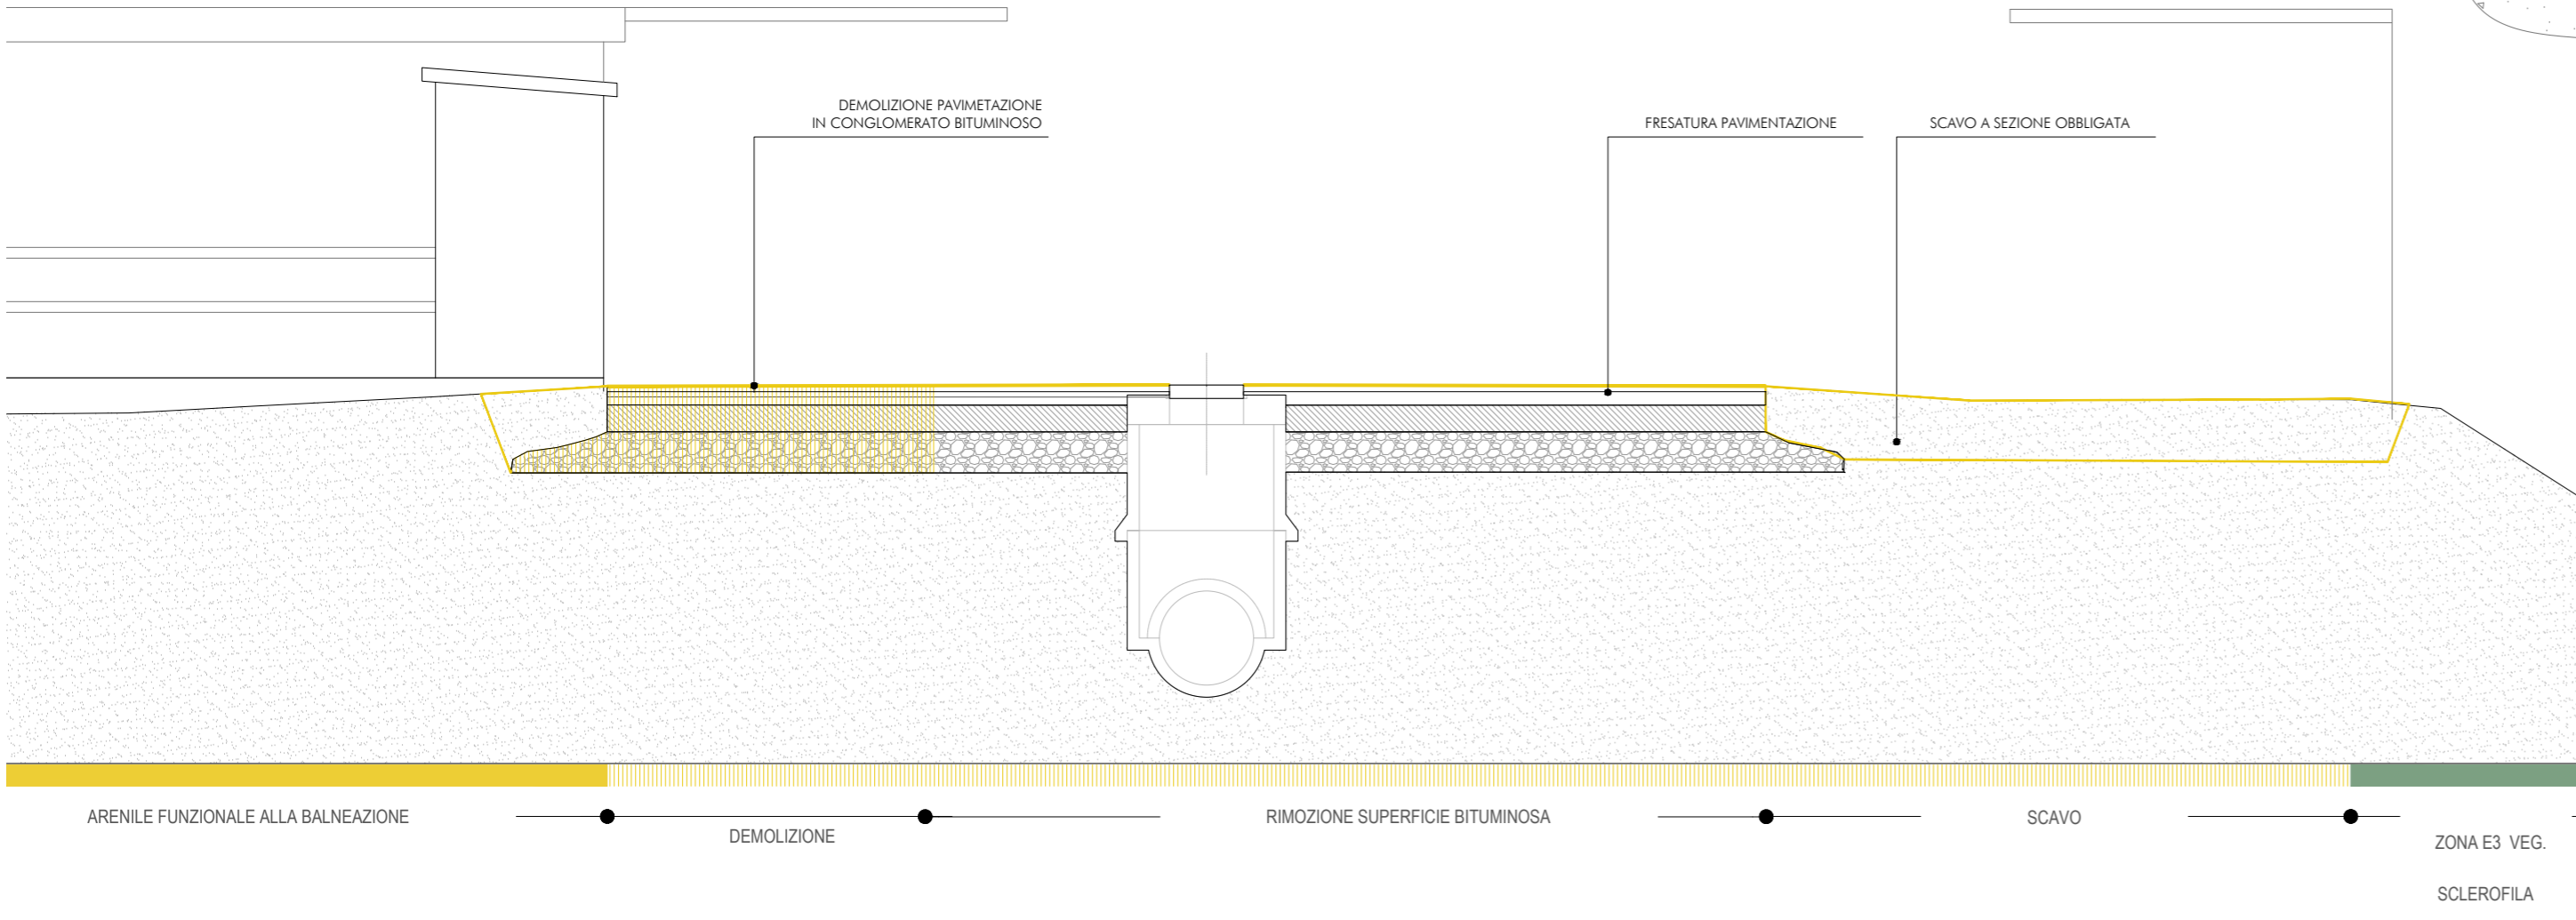

CONSTRUZIONE

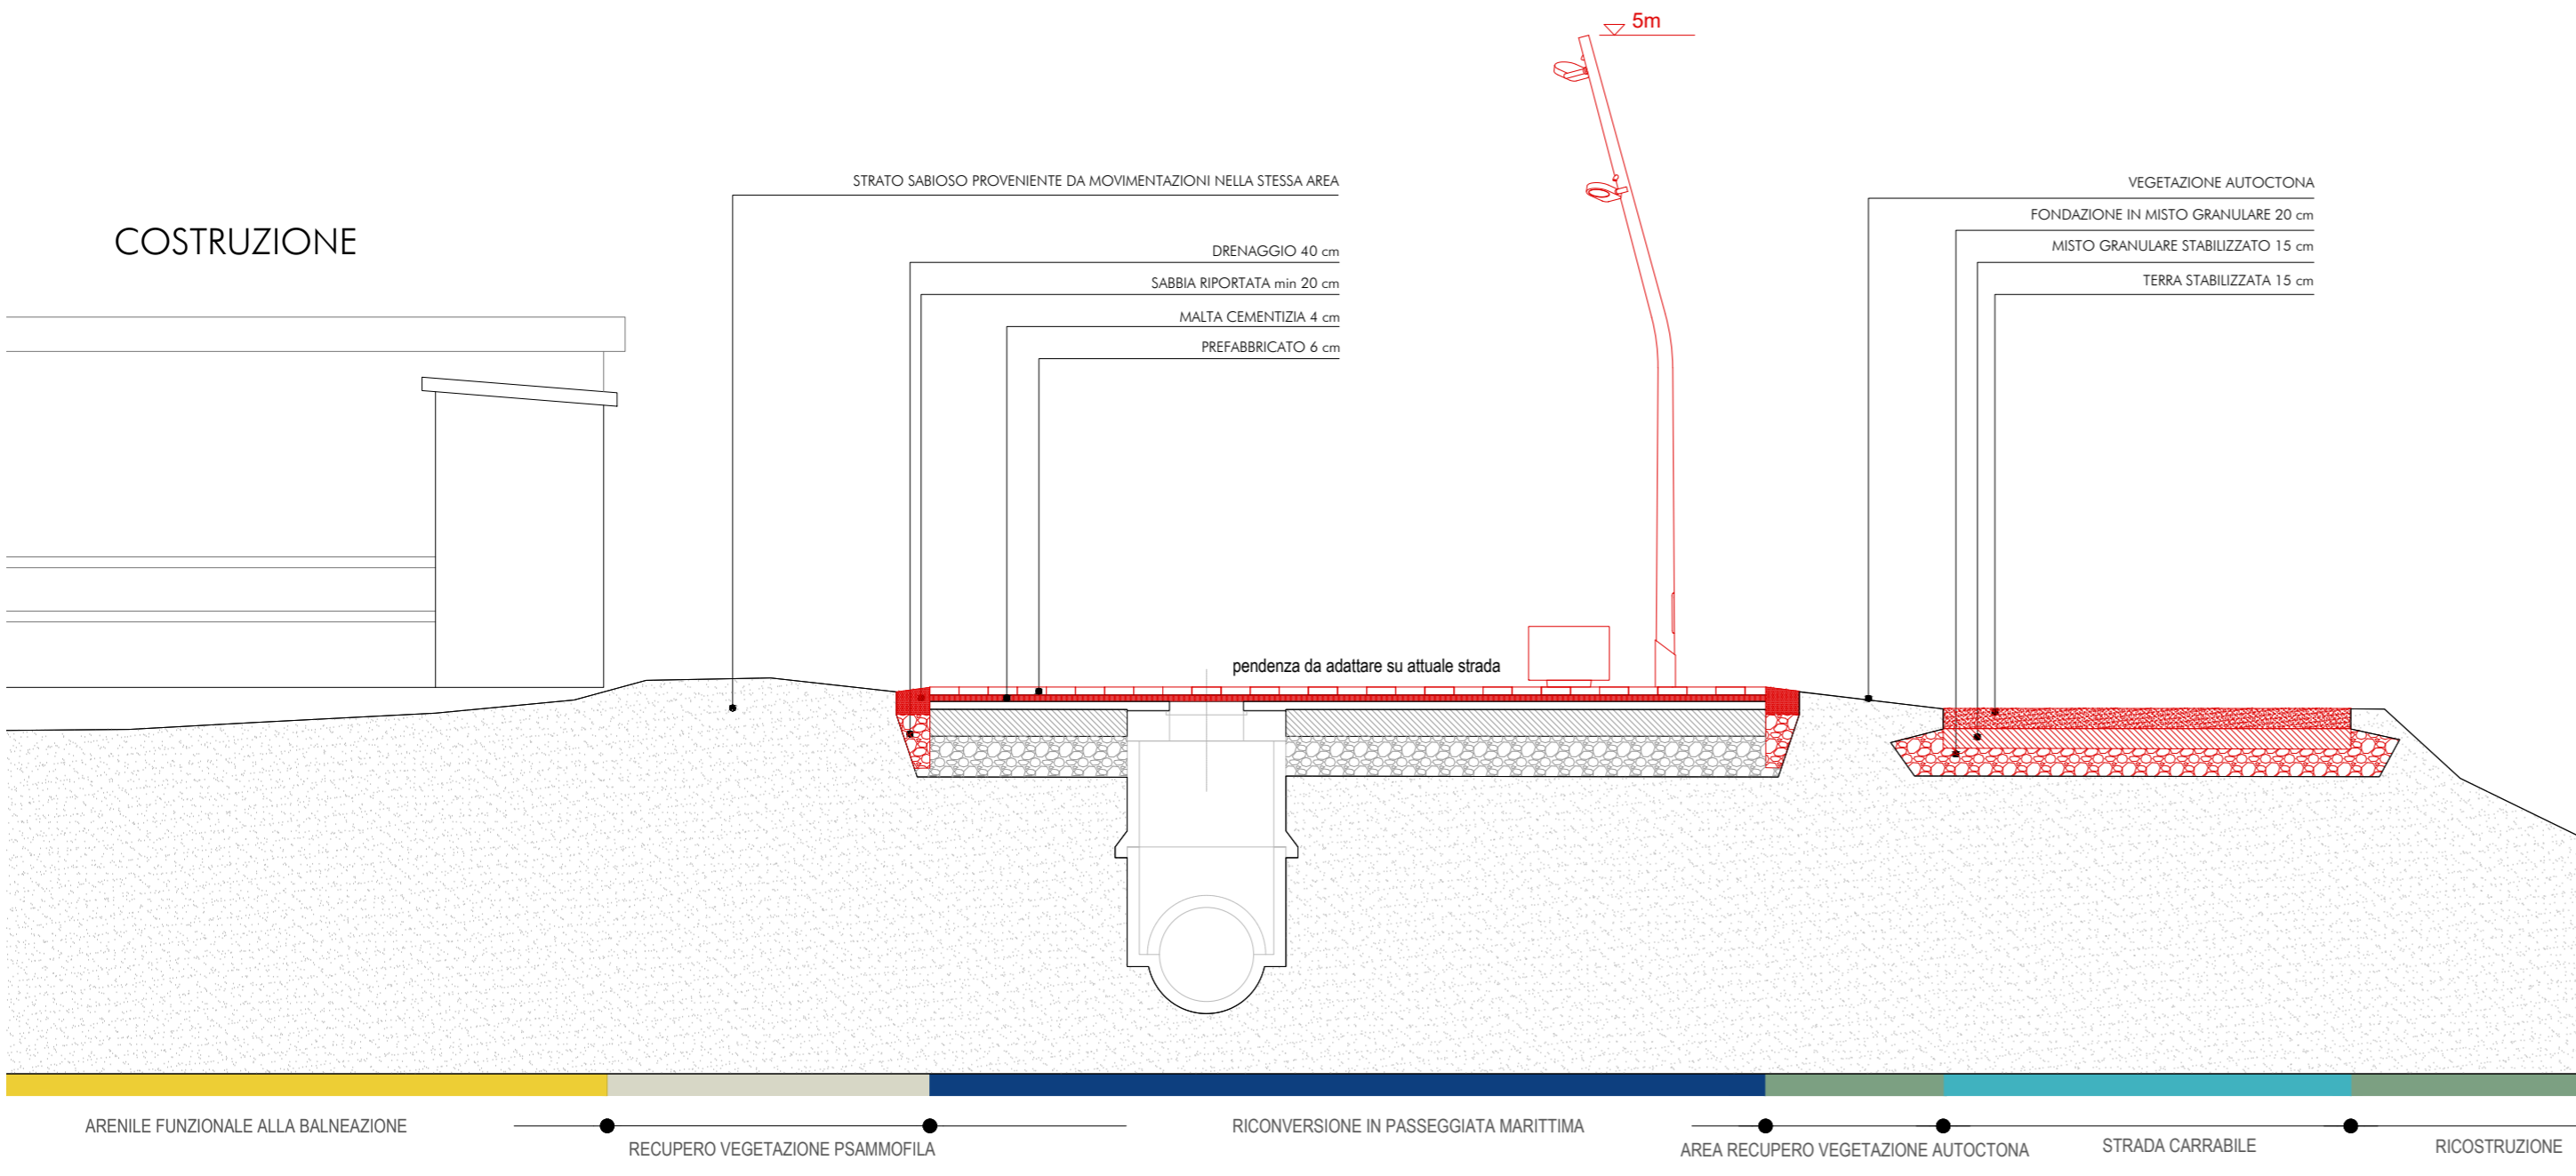

STATO DI PROGETTO

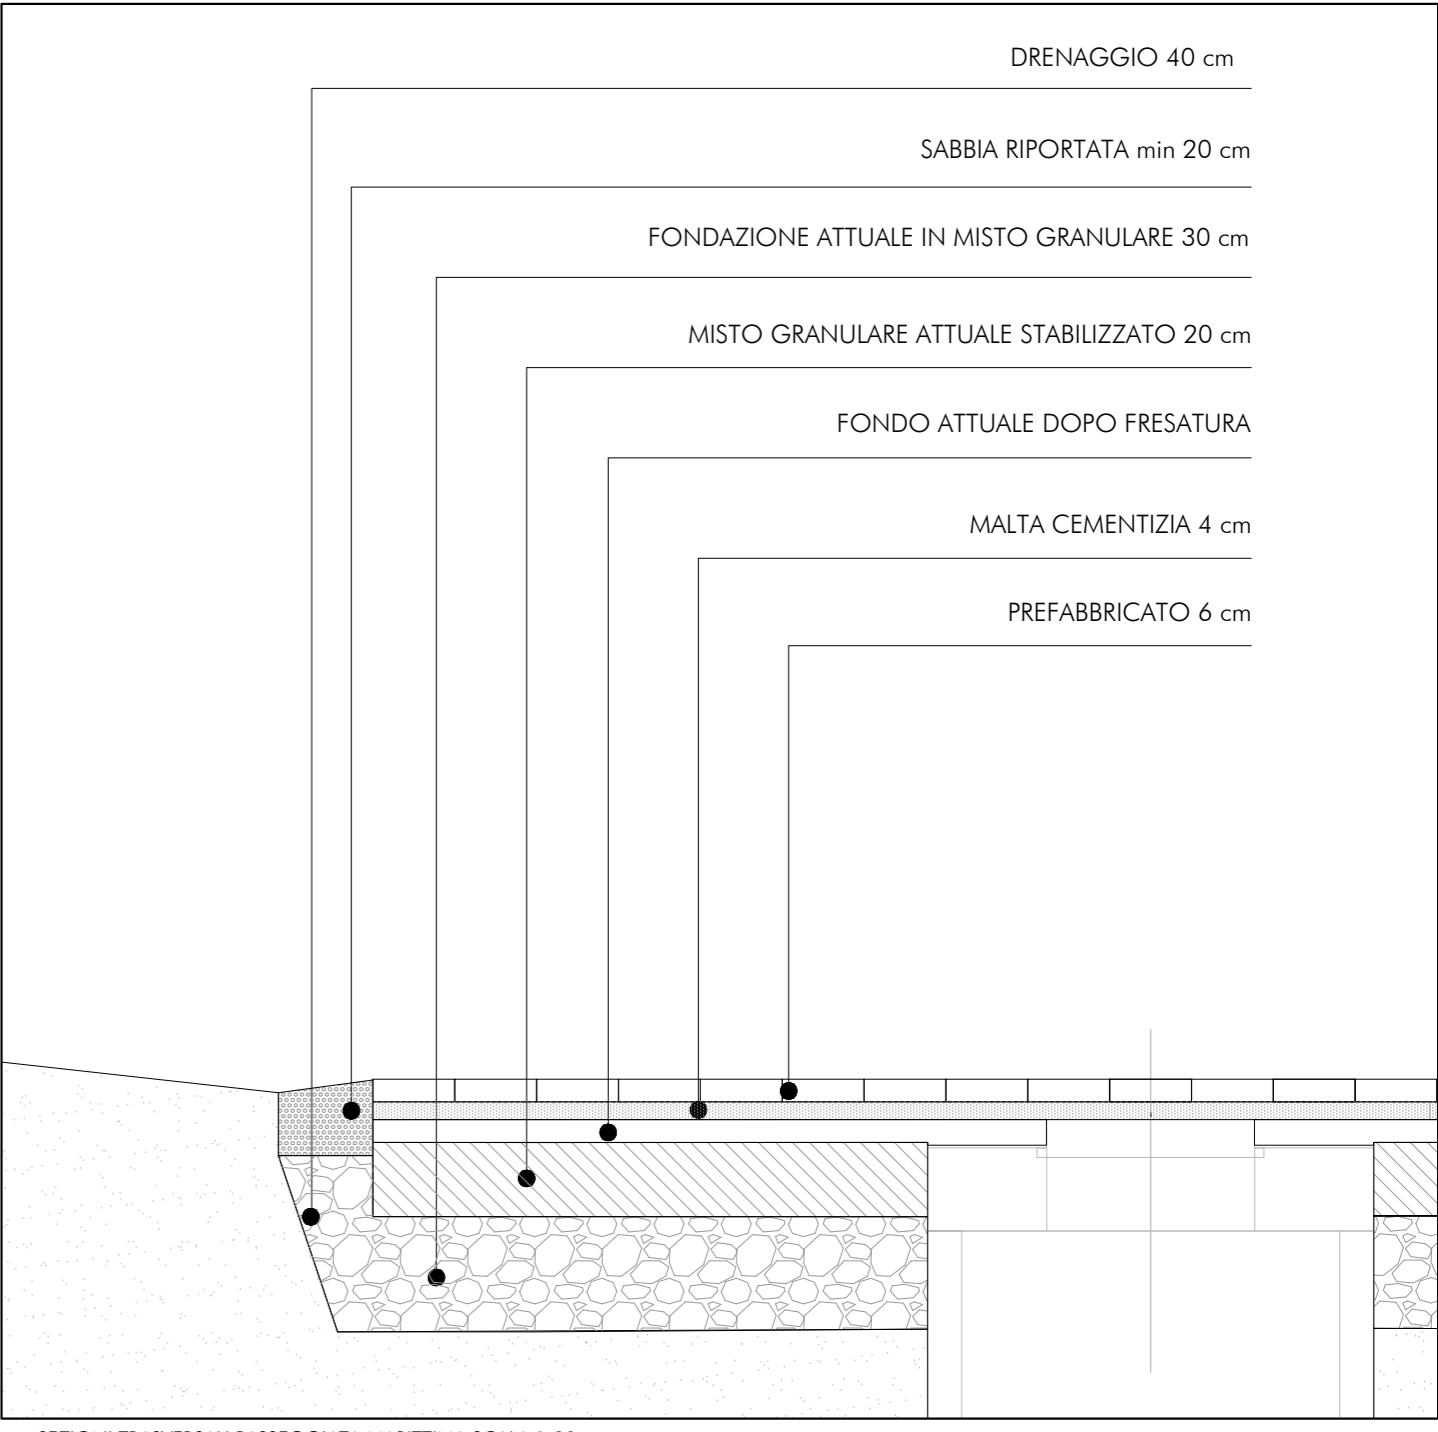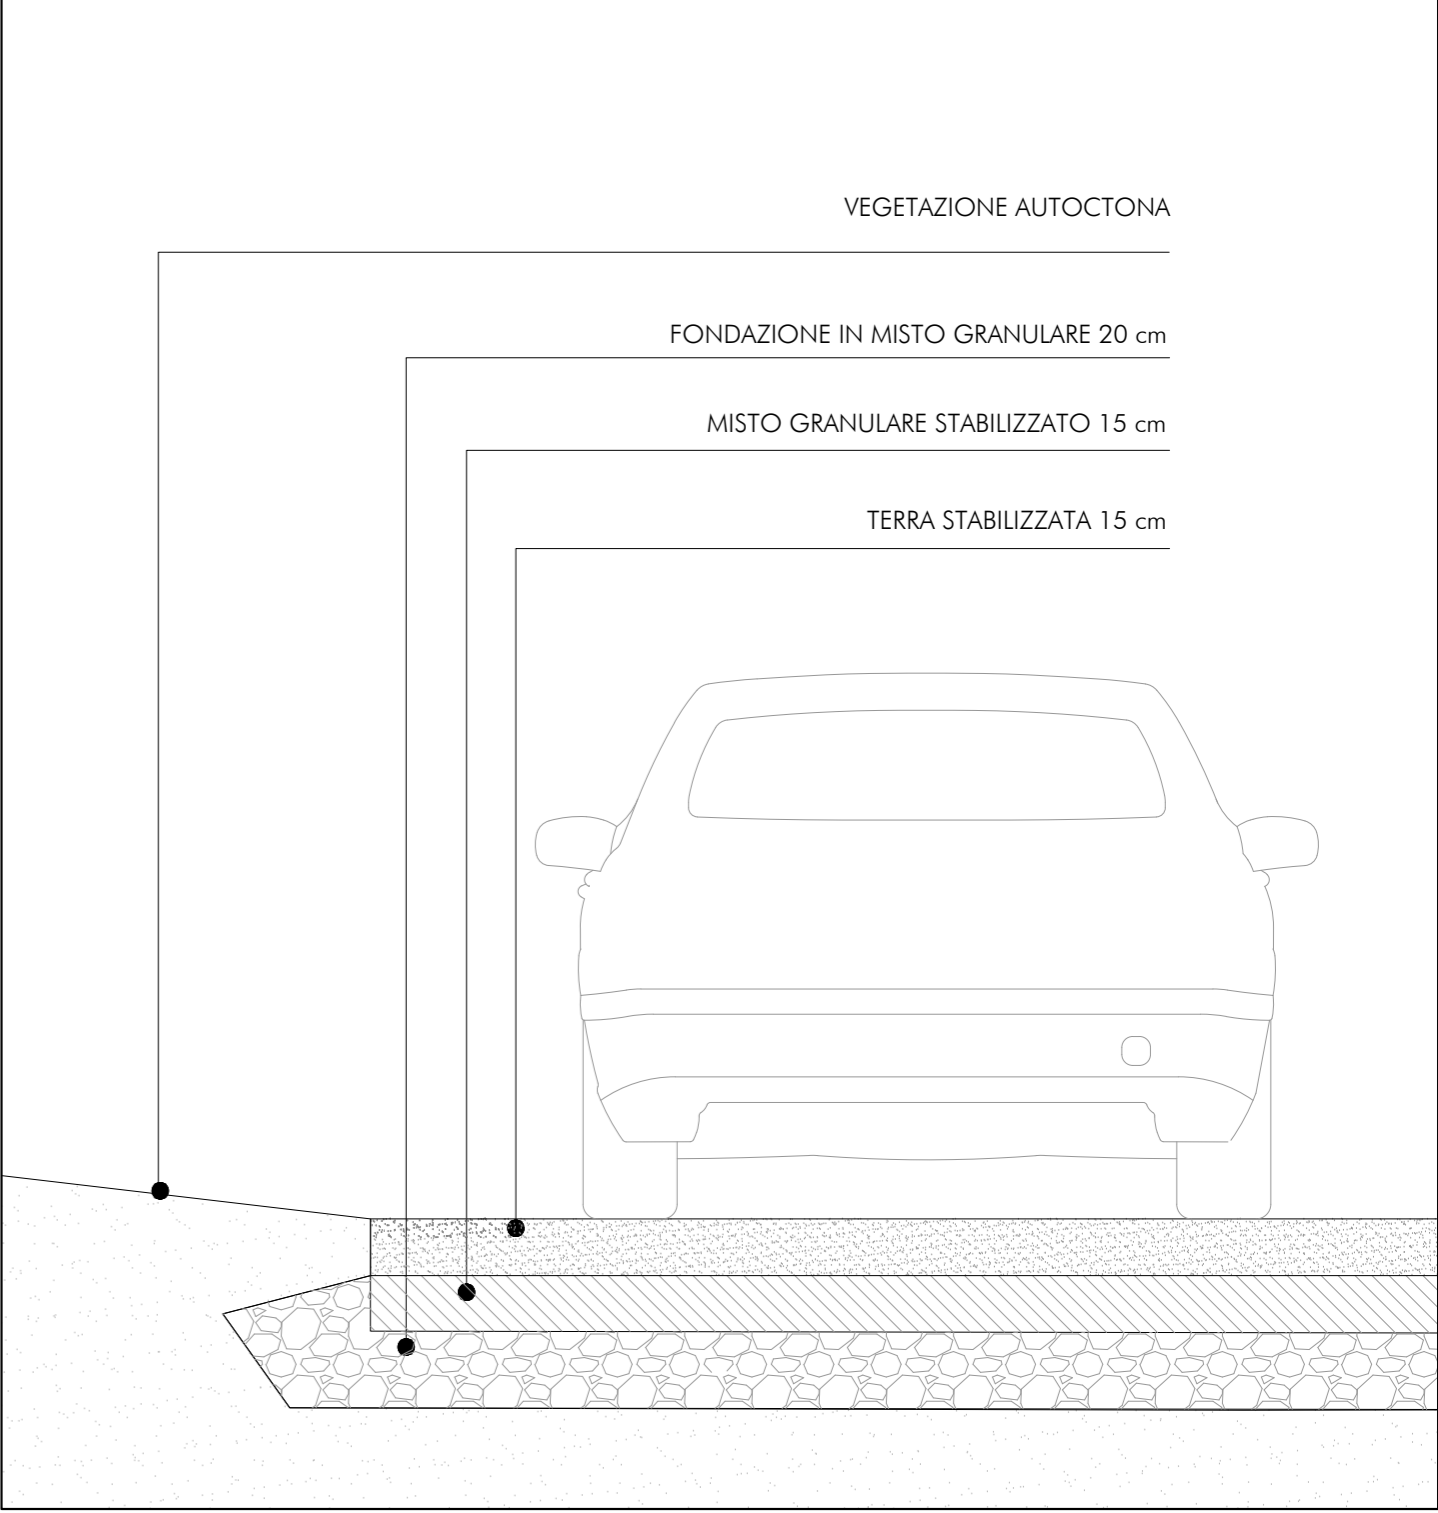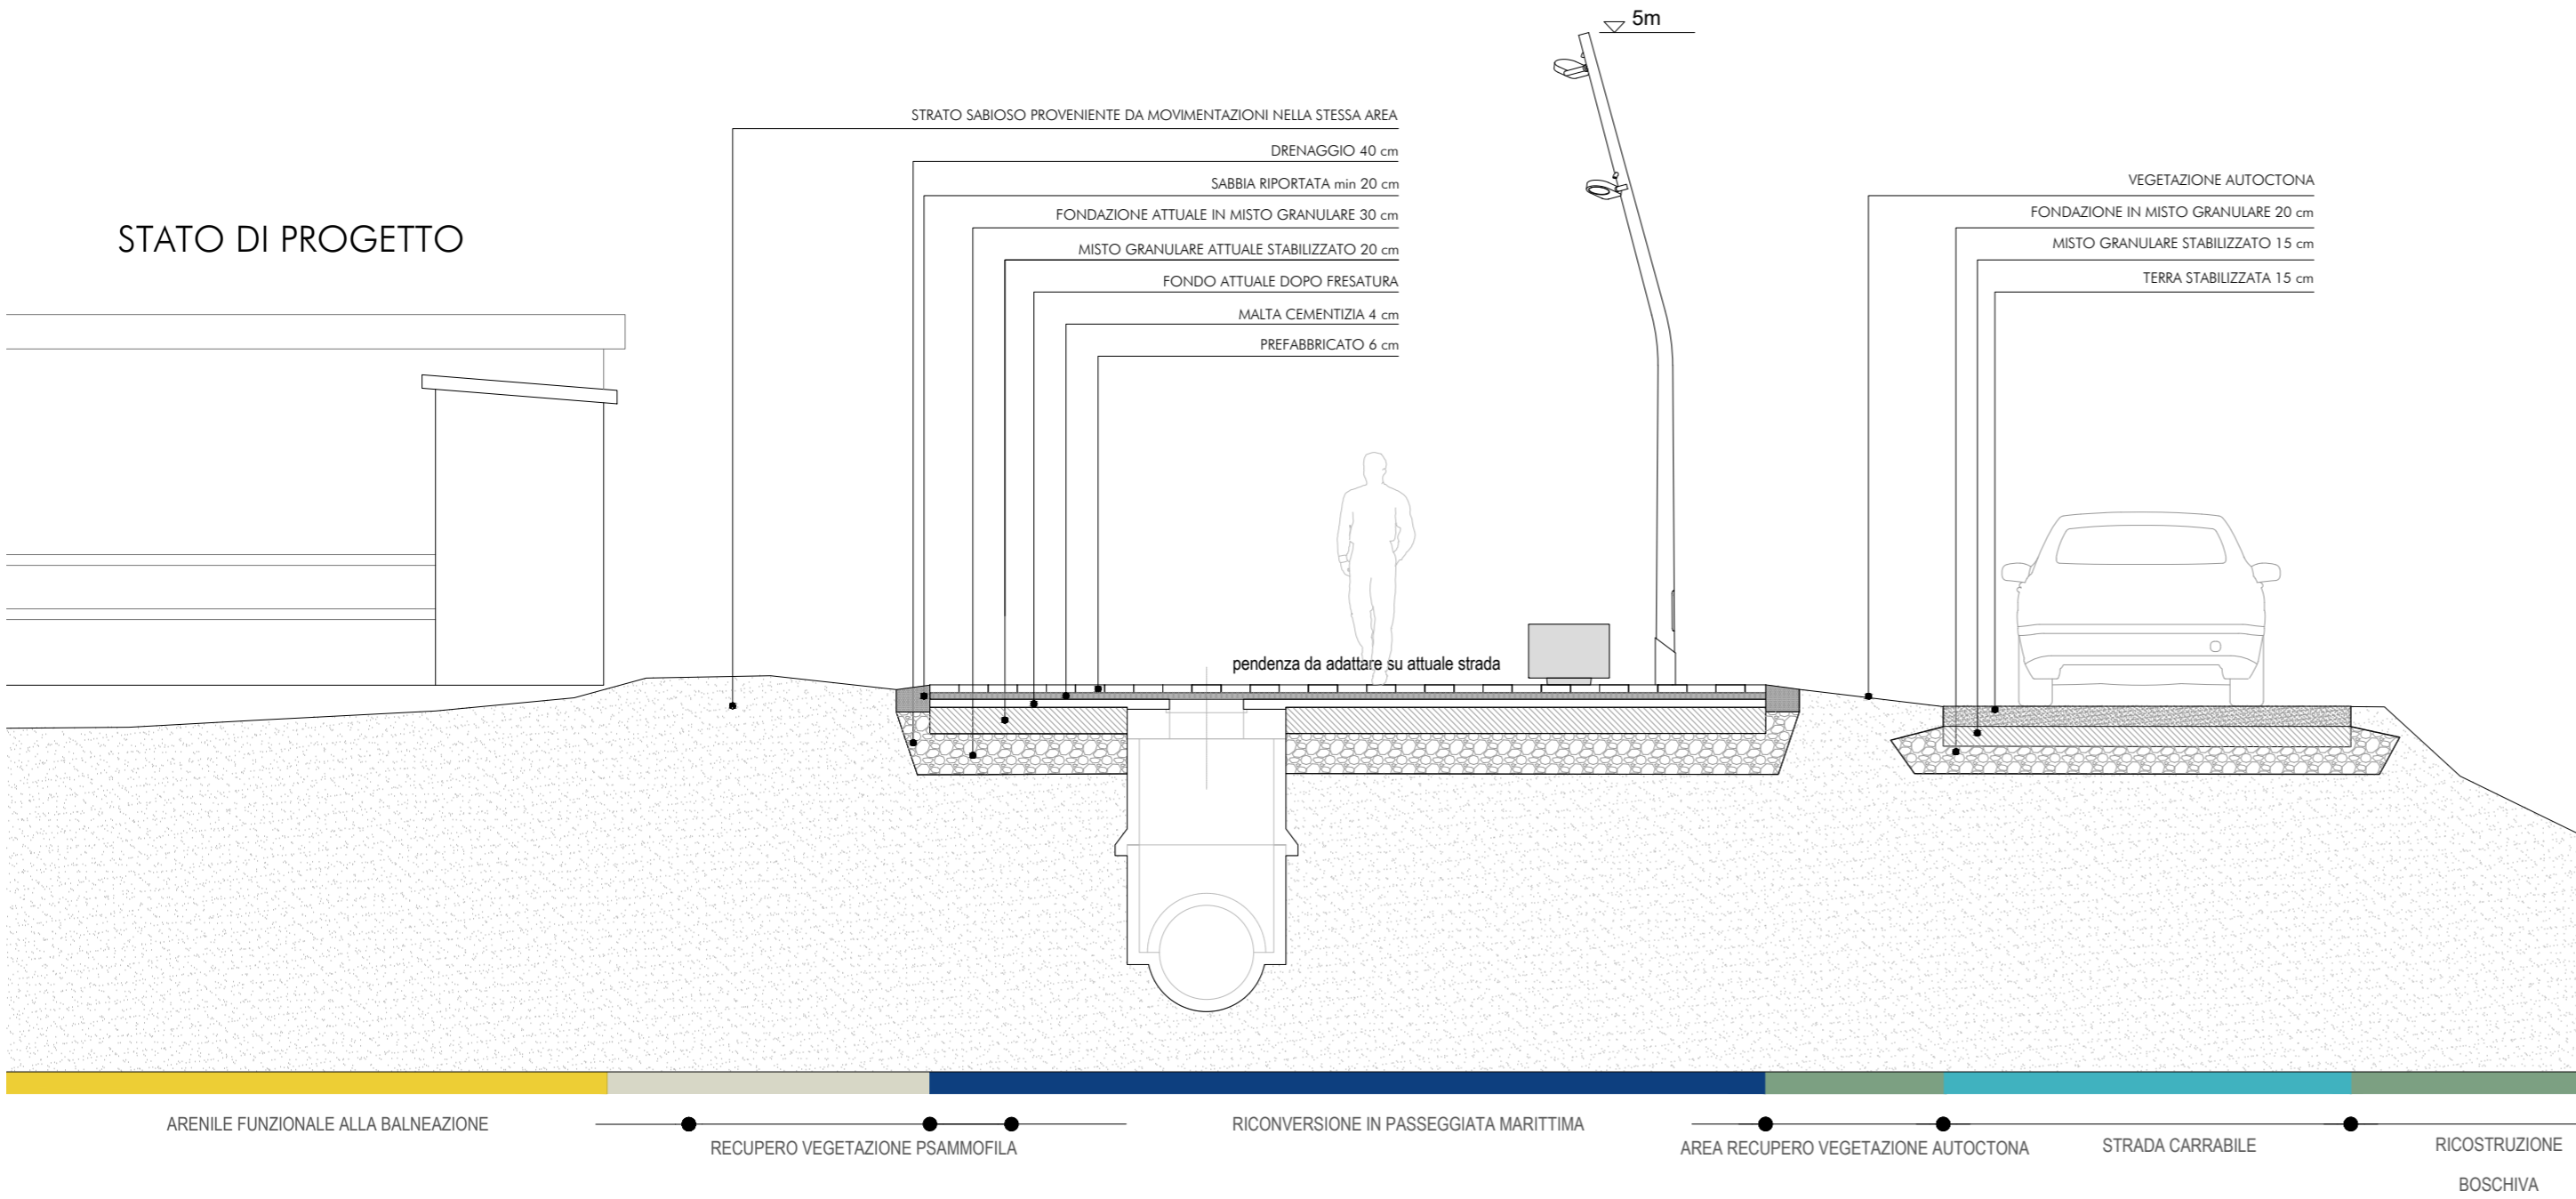

COMUNE DI CAPACCIO PAESTUM

AREA IV  
URBANISTICA OPERE PUBBLICHE

RIQUALIFICAZIONE AMBIENTALE E MESSA IN SICUREZZA DELLA FASCIA LITORANEA

PRIMO STRALCIO FUNZIONALE

Progetto definitivo approvato con  
[ ] Delibera di CC [ ] Delibera di GC [ ] Determinazione Dirigenziale  
n. \_\_\_\_ del \_\_\_\_/\_\_\_\_/\_\_\_\_

RUP- PROGETTISTA - SUPPORTO AL RUP  
Ing. Giovanni Maffioletti Arch. Luca Cerullo

SINDACO  
Avv. Francesco Alfieri

VER. 1.0	VERSIONE INIZIALE	DATA ____/____/____
VER. N. X	NOTE DI VERSIONE	DATA VERSIONE

FASE PROGETTUALE  
PROGETTO ESECUTIVO

ELABORATI SEZIONI TRASVERSALI TIPO 1 PARTICOLARI COSTRUTTIVI

DATA: FEBBRAIO 2020  
SCALA: 1:50  
CODICE FILE: dwg/PSE/GR30

GR30.1